

Comune di Provaglio d'Iseo
Via Europa, 5
25050 Provaglio d'Iseo (BS)



PROGETTO/Project

Lavori di demolizione e ricostruzione edificio scolastico esistente nel capoluogo, per messa a norma e riqualificazione

Cat. **DOCFAP**

Ref. **Ing. Marzio Consoli** | CIG **B77C8BA6DD** | CUP

PROGETTISTI/Designers



ProgettoB20 srl società benefit
Cap. Soc. € 30.000,00 i.v. - C.F. e P.IVA 04068290982
www.progettob20.it
Direttori Tecnici:
Pietro Brianza ingegnere
Luca Pietta architetto

Sede legale:
25128 BRESCIA - via Bredina, 2c/d
t. +39 030 383398
REA BS - 585894



PROGETTAZIONE GENERALE:
Pietro Brianza ingegnere



PROGETTAZIONE ARCHITETTONICA:
Luca Pietta architetto



COLLABORATORI:
Alberto De Paul dott.
Giosué Gamba dott.

Marco Angelini architetto

CONSULENZE SPECIALISTICHE

ELABORATO/Document

Progetto redatto da pgspartners

SOLUZIONE 1_Piante, sezioni, prospetti

		ORDER	CATEGORY	BUILDING/AREA	SECTION	NUMBER	
Scale		Varie	W25-267	DOCFAP	1	ARC	001
		N	SUBJECT		DATE	D	C
Rev.		00	Emissione		14/10/2025	A.D.	P.B.
File		Rif: 01 Base Cartiglio sb.dwg					

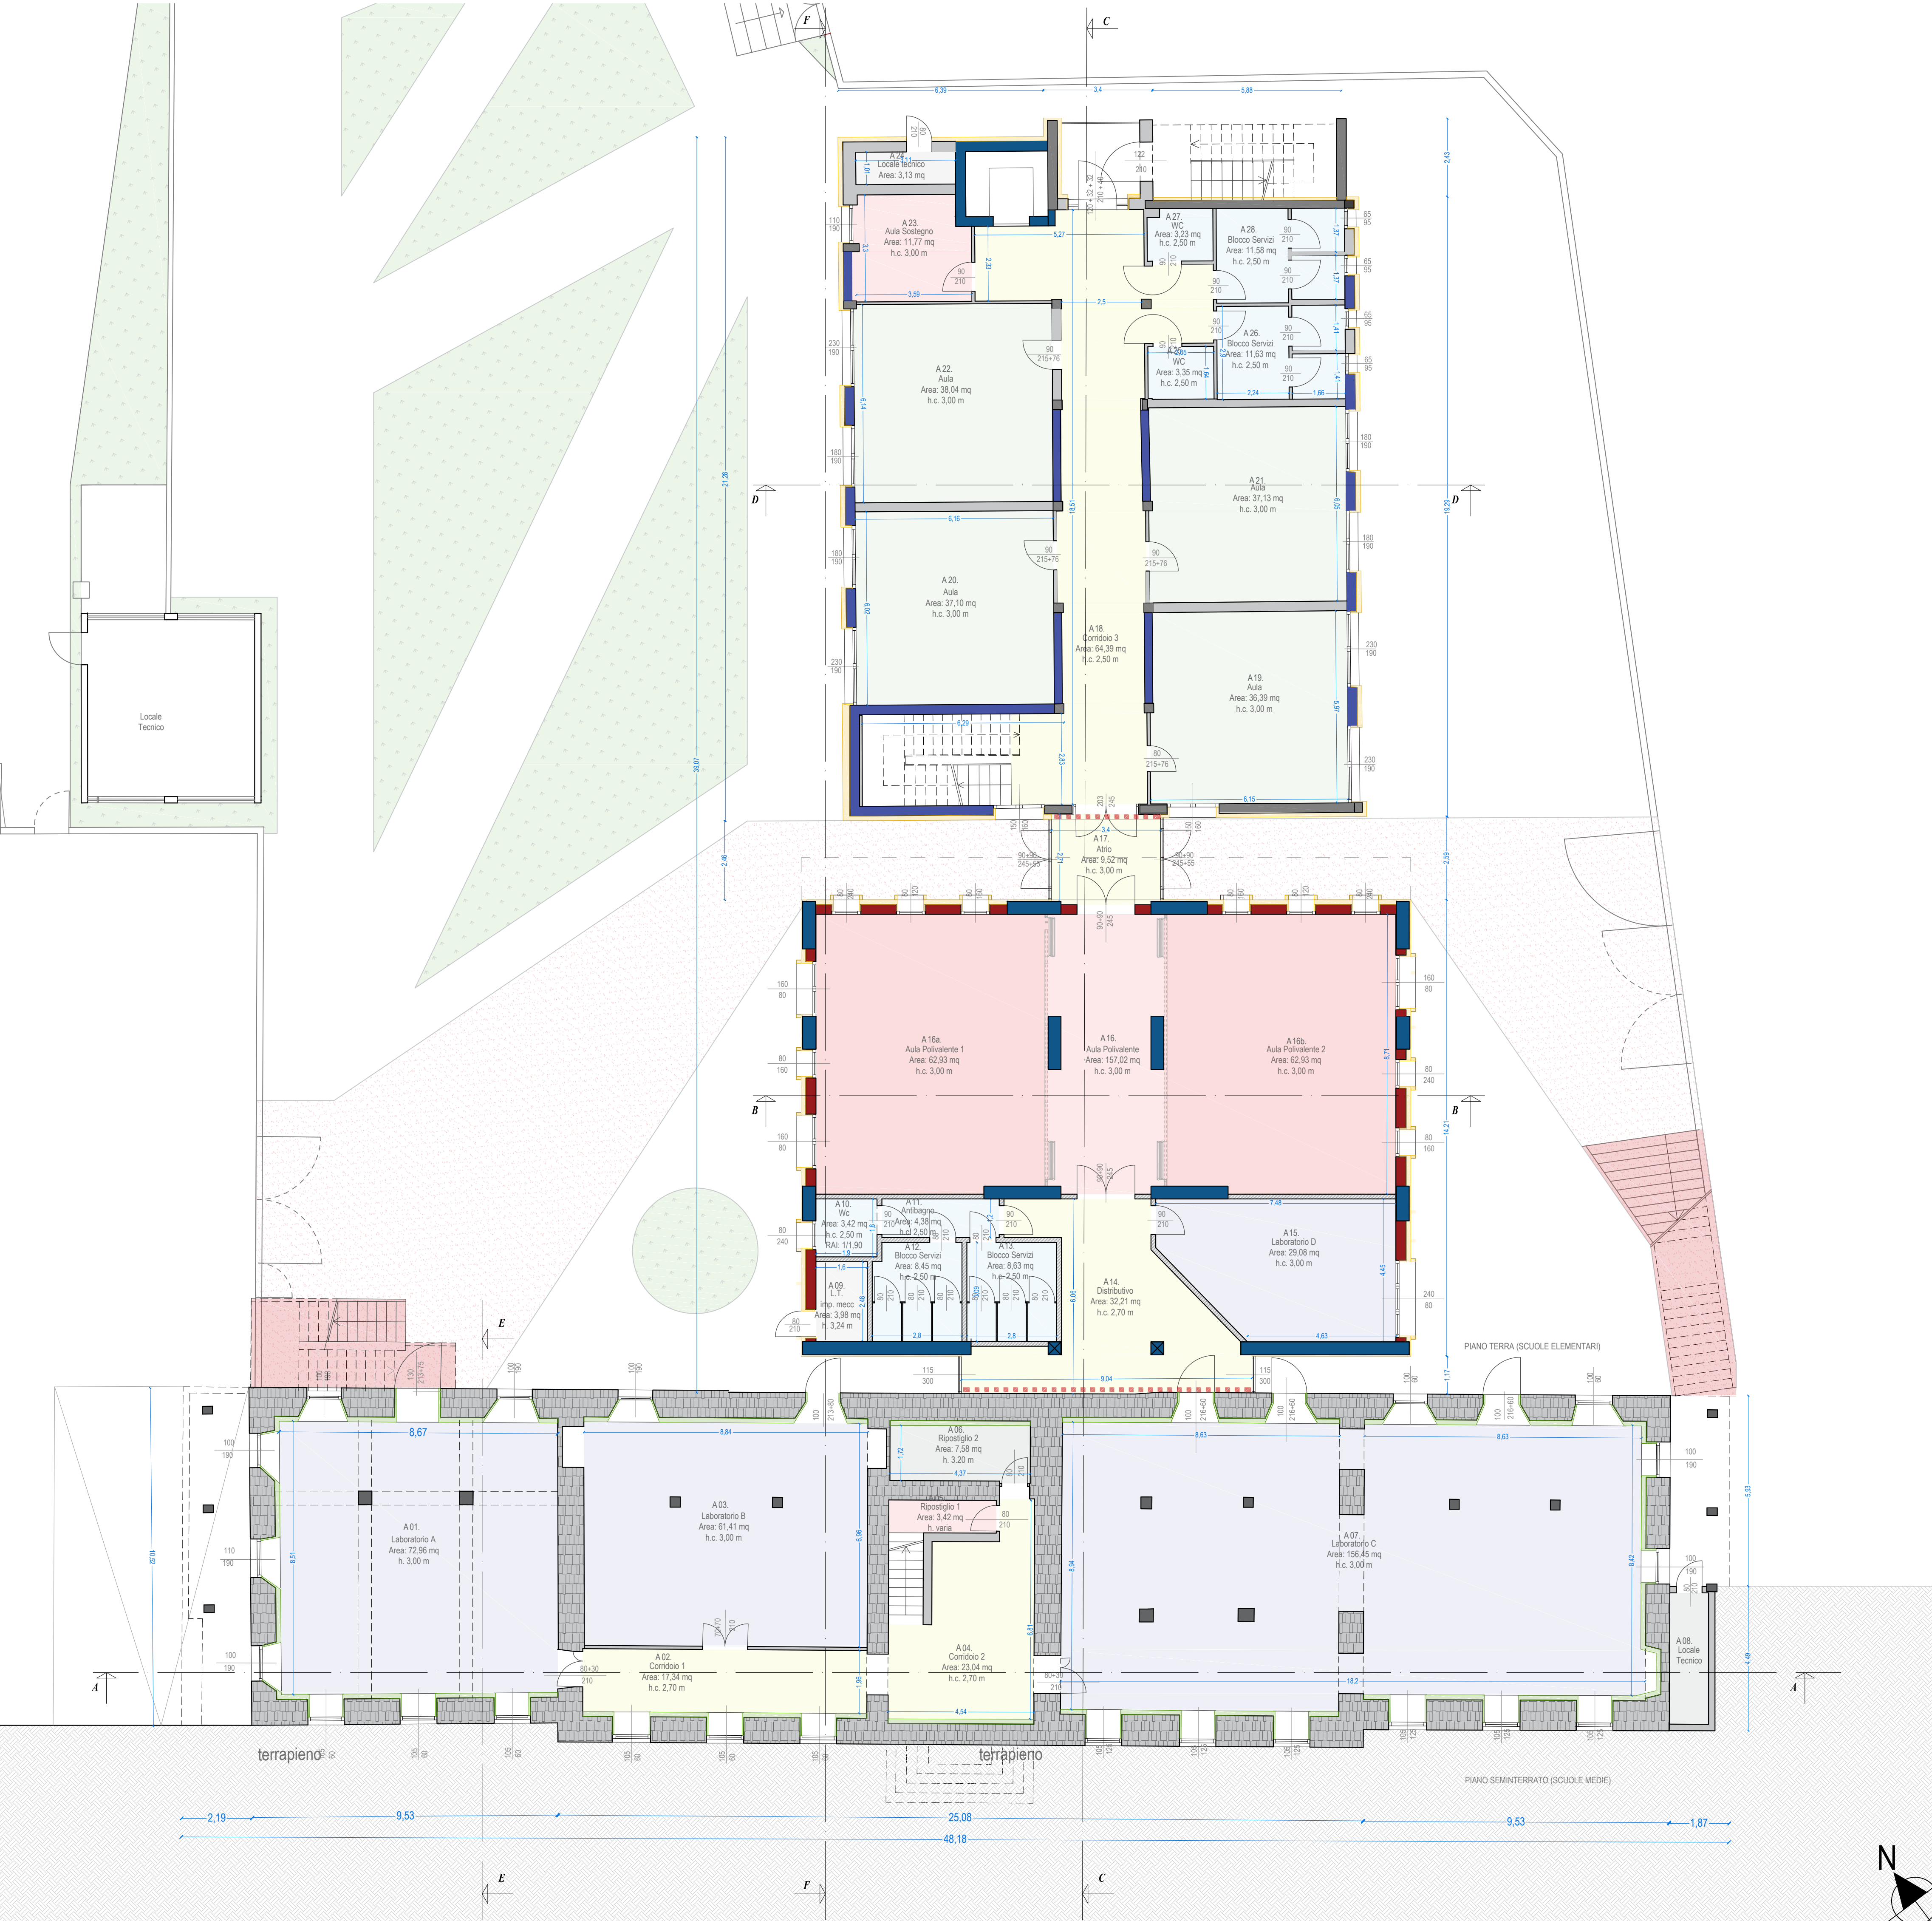


TABELLA AREE E RAI				
	LOCALI PIANO SEMINTERRATO -TERRA	AREE	SUPERFICIE ILLUMINANTE	R.A.I.
A.01	Laboratorio A	72,96	15,33	4,7593
A.02	Corridoio 1	17,34	1,89	9,1746
A.03	Laboratorio B	61,41	4,83	12,7143
A.04	Corridoio 2	23,04	/	/
A.05	Ripostiglio 1	3,42	/	/
A.06	Ripostiglio 2	7,58	/	/
A.07	Laboratorio C	156,45	21,17	7,3902
A.08	Locale Tecnico	4,98	/	/
A.09	L.T. impianti meccanici	3,96	/	/
A.10	Wc	3,42	1,92	1,7813
A.11	Antibagno	4,38	/	/
A.12	Blocco Servizi	8,45	*	*
A.13	Blocco Servizi	8,63	*	*
A.14	Distributivo	32,21	6,9	4,6681
A.15	Laboratorio D	29,08	1,92	15,1458 *
A.16	Aula Polivalente	157,02	24,25	6,4751
A.16a	Aula Polivalente 1	62,93	8,00	7,8663
A.16b	Aula Polivalente 2	62,93	8,64	7,2836
A.17	Atrio	9,52	/	/
A.18	Corridoio 3	64,39	/	/
A.19	Aula	36,39	11,14	3,2666
A.20	Aula	37,1	6,84	5,4240
A.21	Aula	37,13	7,79	4,7664
A.22	Aula	38,04	7,79	4,8832
A.23	Aula Sostegno	11,77	2,09	5,6316
A.24	Locale tecnico	3,13	/	/
A.25	WC	3,35	*	*
A.26	Blocco Servizi	11,63	1,23	9,4553
A.27	WC	3,23	*	*
A.28	Blocco Servizi	11,58	1,23	9,4146

LEGENDA

- SCUOLE ELEMENTARI - blocco Nord

 - nuovi setti e pilastri in c.a.
 - setti e pilastri in c.a. esistenti da conservare
 - cappotto esterno
 - tamponamenti e tramezze
 - nuovi muri di tamponamento esterno
 - cappotto esterno
 - nuove tramezze interne
 - pilastri in c.a.
 - giunto sismico
- SCUOLE MEDIE

 - murature esistenti a sacco
 - contropareti interne con isolamento
 - tramezze interne esistenti
 - pilastri in c.a. esistenti
 - controparete radiante

REGIONE LOMBARDIA - PROVINCIA DI BRESCIA

COMUNE DI PROVAGLIO D'ISEO

OGGETTO:

ADEGUAMENTO SISMICO, EFFICIENTAMENTO ENERGETICO E RIQUALIFICAZIONE FUNZIONALE DEL POLO SCOLASTICO DI VIA ROMA, Provaglio d'Iseo

PROGETTO DI FATTIBILITA' TECNICA E ECONOMICA, art. 23 D.Lgs 50/2016

COMMITTENTE:

COMUNE DI PROVAGLIO D'ISEO

via Europa, 5

25050 Provaglio d'Iseo (BS)

COMMESSA:

L.181.16

ELABORATO:

L.181.16.AT.PP.106

DATA:

ELABORATO:

EDIFICIO SCOLASTICO STATO DI PROGETTO

Pianta piano seminterrato Scuole Medie

Pianta piano terra Scuole Elementari

SCALA:

1:100

CUP:

CUP ASSEGNATO AL PROGETTO: Edificio Storico / Scuola Media C95117000020005

CUP ASSEGNATO AL PROGETTO: Blocco Centrale / Scuola Elementare C95117000060009

CUP ASSEGNATO AL PROGETTO: Blocco a Nord / Scuola Elementare C95117000030009

CUP ASSEGNATO AL PROGETTO: Palestra / Nuovo Centro Civico C95117000050009

SPAZIO RISERVATO ALL'UFFICIO TECNICO:

PROGETTO ARCHITETTONICO:

ARCH. RAFFAELE GRASSO

ARCH. SARA SIMONATTI

ARCH. ROSSELLA BAROZZI

ING. ANNA CAVALLARI

IL R.U.P.:

PROGETTO STRUTTURALE:

ARCH. RAFFAELE GRASSO

COLLABORATORI:

ING. DANIELA ARMANINI

ING. GIOVANNI ANGELO BASSINI

IL SINDACO:

PROGETTO IMPIANTISTICO:

ARCH. RAFFAELE GRASSO

COLLABORATORI:

ING. ATTILIO PERLINI

P.I. FRANCESCO PERLINI

46041 - Asola (Mantova) piazza Diaz, 7

tel. 0376 727170 - fax 0376 79226 - e-mail info@pgspartners.it

p.iva 02238320200 - n. REA: MN 236004

TOLLERANZE:

TUTTE LE MISURE SI INTENDONO +/- 0,01 MT, SE NON DIVERSAMENTE SPECIFICATO

La proprietà di questi disegni è riservata, a termine di legge, alla pgspartners s.r.l. E' fatto divieto di riprodurlo o renderlo noto a terzi senza precisa autorizzazione



TABELLA AREE E RAI

	LOCALI PIANO TERRA - PRIMO	AREE	SUPERFICIE ILLUMINANTE	R.A.I.
B.01	Aula	56,39	10,92	5.1639
B.02	Corridoio 1	43,79	14,44	3.0325
B.03	Aula	61,52	8,19	7.5116
B.04	Corridoio 2	9,29	/	/
B.05	Ingresso	29,43	6,05	4.8645
B.06	Corridoio 4	20,27	/	/
B.07	Aula	40	2,73	14.6520
B.08	Corridoio 3	43,8	12,39	3.5351
B.09	Aula	56,11	10,92	5.1383
B.10	Corridoio 5	68,39	/	/
B.11	Corridoio 6	6,89	/	/
B.12	AntiWC	3,66	2,4	1.5250
B.13	Wc	2,5	*	*
B.14	Blocco Servizi	8,45	*	*
B.15	Blocco Servizi	8,63	*	*
B.16	Aula	33,22	4,8	6.9208
B.17	Aula	36,93	5,55	6.6541
B.18	Aula	38,3	7,2	5.3194
B.19	Aula	36,93	5,55	/
B.20	Aula	37,76	7,2	/
B.21	Corridoio 6	63,55	/	/
B.22	Aula	37,09	12,3	3.0154
B.23	Aula	36,39	13,8	2.6370
B.24	Aula	37,13	10,8	3.4380
B.25	Aula	38,03	12,30	3.0919
B.26	Aula Sostegno	16,06	3,3	4.8667
B.27	WC	3,35	*	*
B.28	Blocco Servizi	11,63	1,23	9.4553
B.29	WC	3,23	*	*
B.30	Blocco Servizi	11,58	1,23	9.4146

LEGENDA

SCUOLE ELEMENTARI - blocco Nord

- nuovi setti e pilastri in c.a.
- setti e pilastri in c.a. esistenti da conservare
- cappotto esterno
- lamponamenti e tramezze
- nuovi muri di tamponamento esterno
- cappotto esterno
- nuove tramezze interne
- pilastri in c.a.
- giunto sismico

SCUOLE MEDIE

- murature esistenti a sacco
- contropareti interne con isolamento
- tramezze interne esistenti
- pilastri in c.a. esistenti
- controparete radiante



REGIONE LOMBARDIA - PROVINCIA DI BRESCIA
COMUNE DI PROVAGLIO D'ISEO

OGGETTO:

ADEGUAMENTO SISMICO, EFFICIENTAMENTO ENERGETICO E RIQUALIFICAZIONE FUNZIONALE DEL POLO SCOLASTICO DI VIA ROMA, Provaglio d'Iseo
PROGETTO DI FATTIBILITA' TECNICA E ECONOMICA, art. 23 D.lgs 50/2016

COMMITTENTE:

COMUNE DI PROVAGLIO D'ISEO
Via Europa, 5
25050 Provaglio d'Iseo (BS)

COMMESSA:

L.181.16 ELABORATO: L.181.16.AT.PP.107

DATA:

ELABORATO:

EDIFICIO SCOLASTICO STATO DI PROGETTO
Pianta piano terra Scuole Medie
Pianta piano primo Scuole Elementari

SCALA:

1:100

CUP:

CUP ASSEGNATO AL PROGETTO: Edificio Storico / Scuola Media
CUP ASSEGNATO AL PROGETTO: Blocco Centrale / Scuola Elementare
CUP ASSEGNATO AL PROGETTO: Blocco a Nord / Scuola Elementare
CUP ASSEGNATO AL PROGETTO: Palestra / Nuovo Centro Civico

C95117000020005
C95117000060009
C95117000030009
C95117000050009

SPAZIO RISERVATO ALL'UFFICIO TECNICO:

PROGETTO ARCHITETTONICO:

pgspartners
società di ingegneria

ARCH. RAFFAELE GRASSO
ARCH. SARA SIMONATI
ARCH. ROSSELLA BAROZZI
ING. ANNA CAVALLARI

IL R.U.P.:

PROGETTO STRUTTURALE:

pgspartners
società di ingegneria

ARCH. RAFFAELE GRASSO

COLLABORATORI:
ING. DANIELA ARMANINI
ING. GIOVANNI ANGELO BASSINI

IL SINDACO:

PROGETTO IMPIANTISTICO:

pgspartners
società di ingegneria

ARCH. RAFFAELE GRASSO

COLLABORATORI:
ING. ATTILIO PERLINI
P.L. FRANCESCO PERLINI

pgspartners
società di ingegneria

46041 - Asola (Mantova) piazza Diaz, 7
tel. 0376.727170 - fax 0376.79226 - e-mail info@pgspartners.it
p.iva 02238320202 - n. REA: MN 236004

AZIENDA CON SISTEMA
UNI EN ISO 9001:2008
CERTIFICATO REG. N° QM1451/D

TOLLERANZE:

TUTTE LE MISURE SI INTENDONO A +/- 0,01 MT, SE NON DIVERSAMENTE SPECIFICATO

La proprietà di questi disegni è riservata, a termine di legge, alla pgspartners s.r.l. E' fatto divieto di riprodurlo o renderlo noto a terzi senza precisa autorizzazione



TABELLA AREE E RAI			
	LOCALI PIANO PRIMO - SECONDO	AREE	SUPERFICIE ILLUMINANTE
C.01	Ripostiglio 1	11,05	2,31
C.02	Aula	43,6	5,79
C.03	Biblioteca	17,3	2,48
C.04	Corridoio 2	11,33	/
C.05	Vano scale	12,03	5,17
C.06	Corridoio 3	17,12	2,37
C.07	Corridoio 4	6,18	/
C.08	Ripostiglio 2	15,19	/
C.09	Aula	43,59	6,28
C.10	Corridoio 5	58,39	/
C.11	Corridoio 6	6,89	/
C.12	Blocco Servizi	8,45	*
C.13	Blocco Servizi	8,63	*
C.14	AntiWC	3,66	2,4
C.15	WC	3,2	2,4
C.16	Aula	33,23	5,55
C.17	Aula	36,93	7,2
C.18	Aula	38,3	7,2
C.19	Aula	36,93	7,2
C.20	Aula	37,7	5,55
C.21	Corridoio 6	60,23	/
C.22	Aula	37,09	12,3
C.23	Aula	36,56	13,8
C.24	Aula	37,13	10,8
C.25	Aula	38,03	12,3
C.26	Aula Sostegno	16,06	3,3
C.27	WC	3,35	*
C.28	Blocco Servizi	11,63	1,23
C.29	WC	3,23	*
C.30	Blocco Servizi	11,58	1,23

LEGENDA

SCUOLE ELEMENTARI - blocco Nord

- nuovi setti e pilastri in c.a.
- setti e pilastri in c.a. esistenti da conservare
- cappotto esterno
- tamponamenti e tramezze
- SCUOLE ELEMENTARI - blocco centrale
- nuovi muri di tamponamento esterno
- cappotto esterno
- nuove tramezze interne
- pilastri in c.a.
- giunto sismico

SCUOLE MEDIE

- murature esistenti a sacco
- contropareti interne con isolamento
- tramezze interne esistenti
- pilastri in c.a. esistenti
- controparete radiante

REGIONE LOMBARDIA - PROVINCIA DI BRESCIA

COMUNE DI PROVAGLIO D'ISEO

OGGETTO:

ADEGUAMENTO SISMICO, EFFICIENTAMENTO ENERGETICO E RIQUALIFICAZIONE FUNZIONALE DEL POLO SCOLASTICO DI VIA ROMA, Provaglio d'Iseo

PROGETTO DI FATTIBILITA' TECNICA E ECONOMICA, art. 23 D.Lgs 50/2016

COMMITTENTE:

COMUNE DI PROVAGLIO D'ISEO

Via Europa, 5

25050 Provaglio d'Iseo (BS)

COMMESSA:

L.181.16

ELABORATO:

L.181.16.AT.PP.108

DATA:

ELABORATO:

EDIFICIO SCOLASTICO STATO DI PROGETTO

Pianta piano primo Scuole Medie

Pianta piano secondo Scuole Elementari

SCALA:

1:100

CUP:

CUP ASSEGNATO AL PROGETTO: Edificio Storico / Scuola Media

CUP ASSEGNATO AL PROGETTO: Blocco Centrale / Scuola Elementare

CUP ASSEGNATO AL PROGETTO: Blocco a Nord / Scuola Elementare

CUP ASSEGNATO AL PROGETTO: Palestra / Nuovo Centro Civico

C95117000020005

C95117000060009

C95117000030009

C95117000050009

SPAZIO RISERVATO ALL'UFFICIO TECNICO:

PROGETTO ARCHITETTONICO:

ARCH. RAFFAELE GRASSO

ARCH. SABIA SIMONATI

ARCH. ROSSELLA BAROZZI

ING. ANNA CAVALLARI

IL R.U.P.:

PROGETTO STRUTTURALE:

ARCH. RAFFAELE GRASSO

COLLABORATORI:

ING. DANIELA ADAMANTI

ING. GIOVANNI ANGELO BASSINI

IL SINDACO:

PROGETTO IMPIANTISTICO:

ARCH. RAFFAELE GRASSO

COLLABORATORI:

ING. ATTILIO PERLINI

P.L. FRANCESCO PERLINI

46041 - Asola (Mantova) piazza Diaz, 7


tel. 0376.727170 - fax 0376.79226 - e-mail info@pgspartners.it

p.iva 0238320200 - n. REA: MN 236004

CERTIFICATO REG. N° 04/145/10

TUTTE LE MISURE SI INTENDONO +/- 0,05 MT, SE NON DIVERSAMENTE SPECIFICATO

La proprietà di questi disegni è riservata, a termine di legge, alla pgspartners s.r.l. E' fatto divieto di riprodurlo o renderlo noto a terzi senza precisa autorizzazione

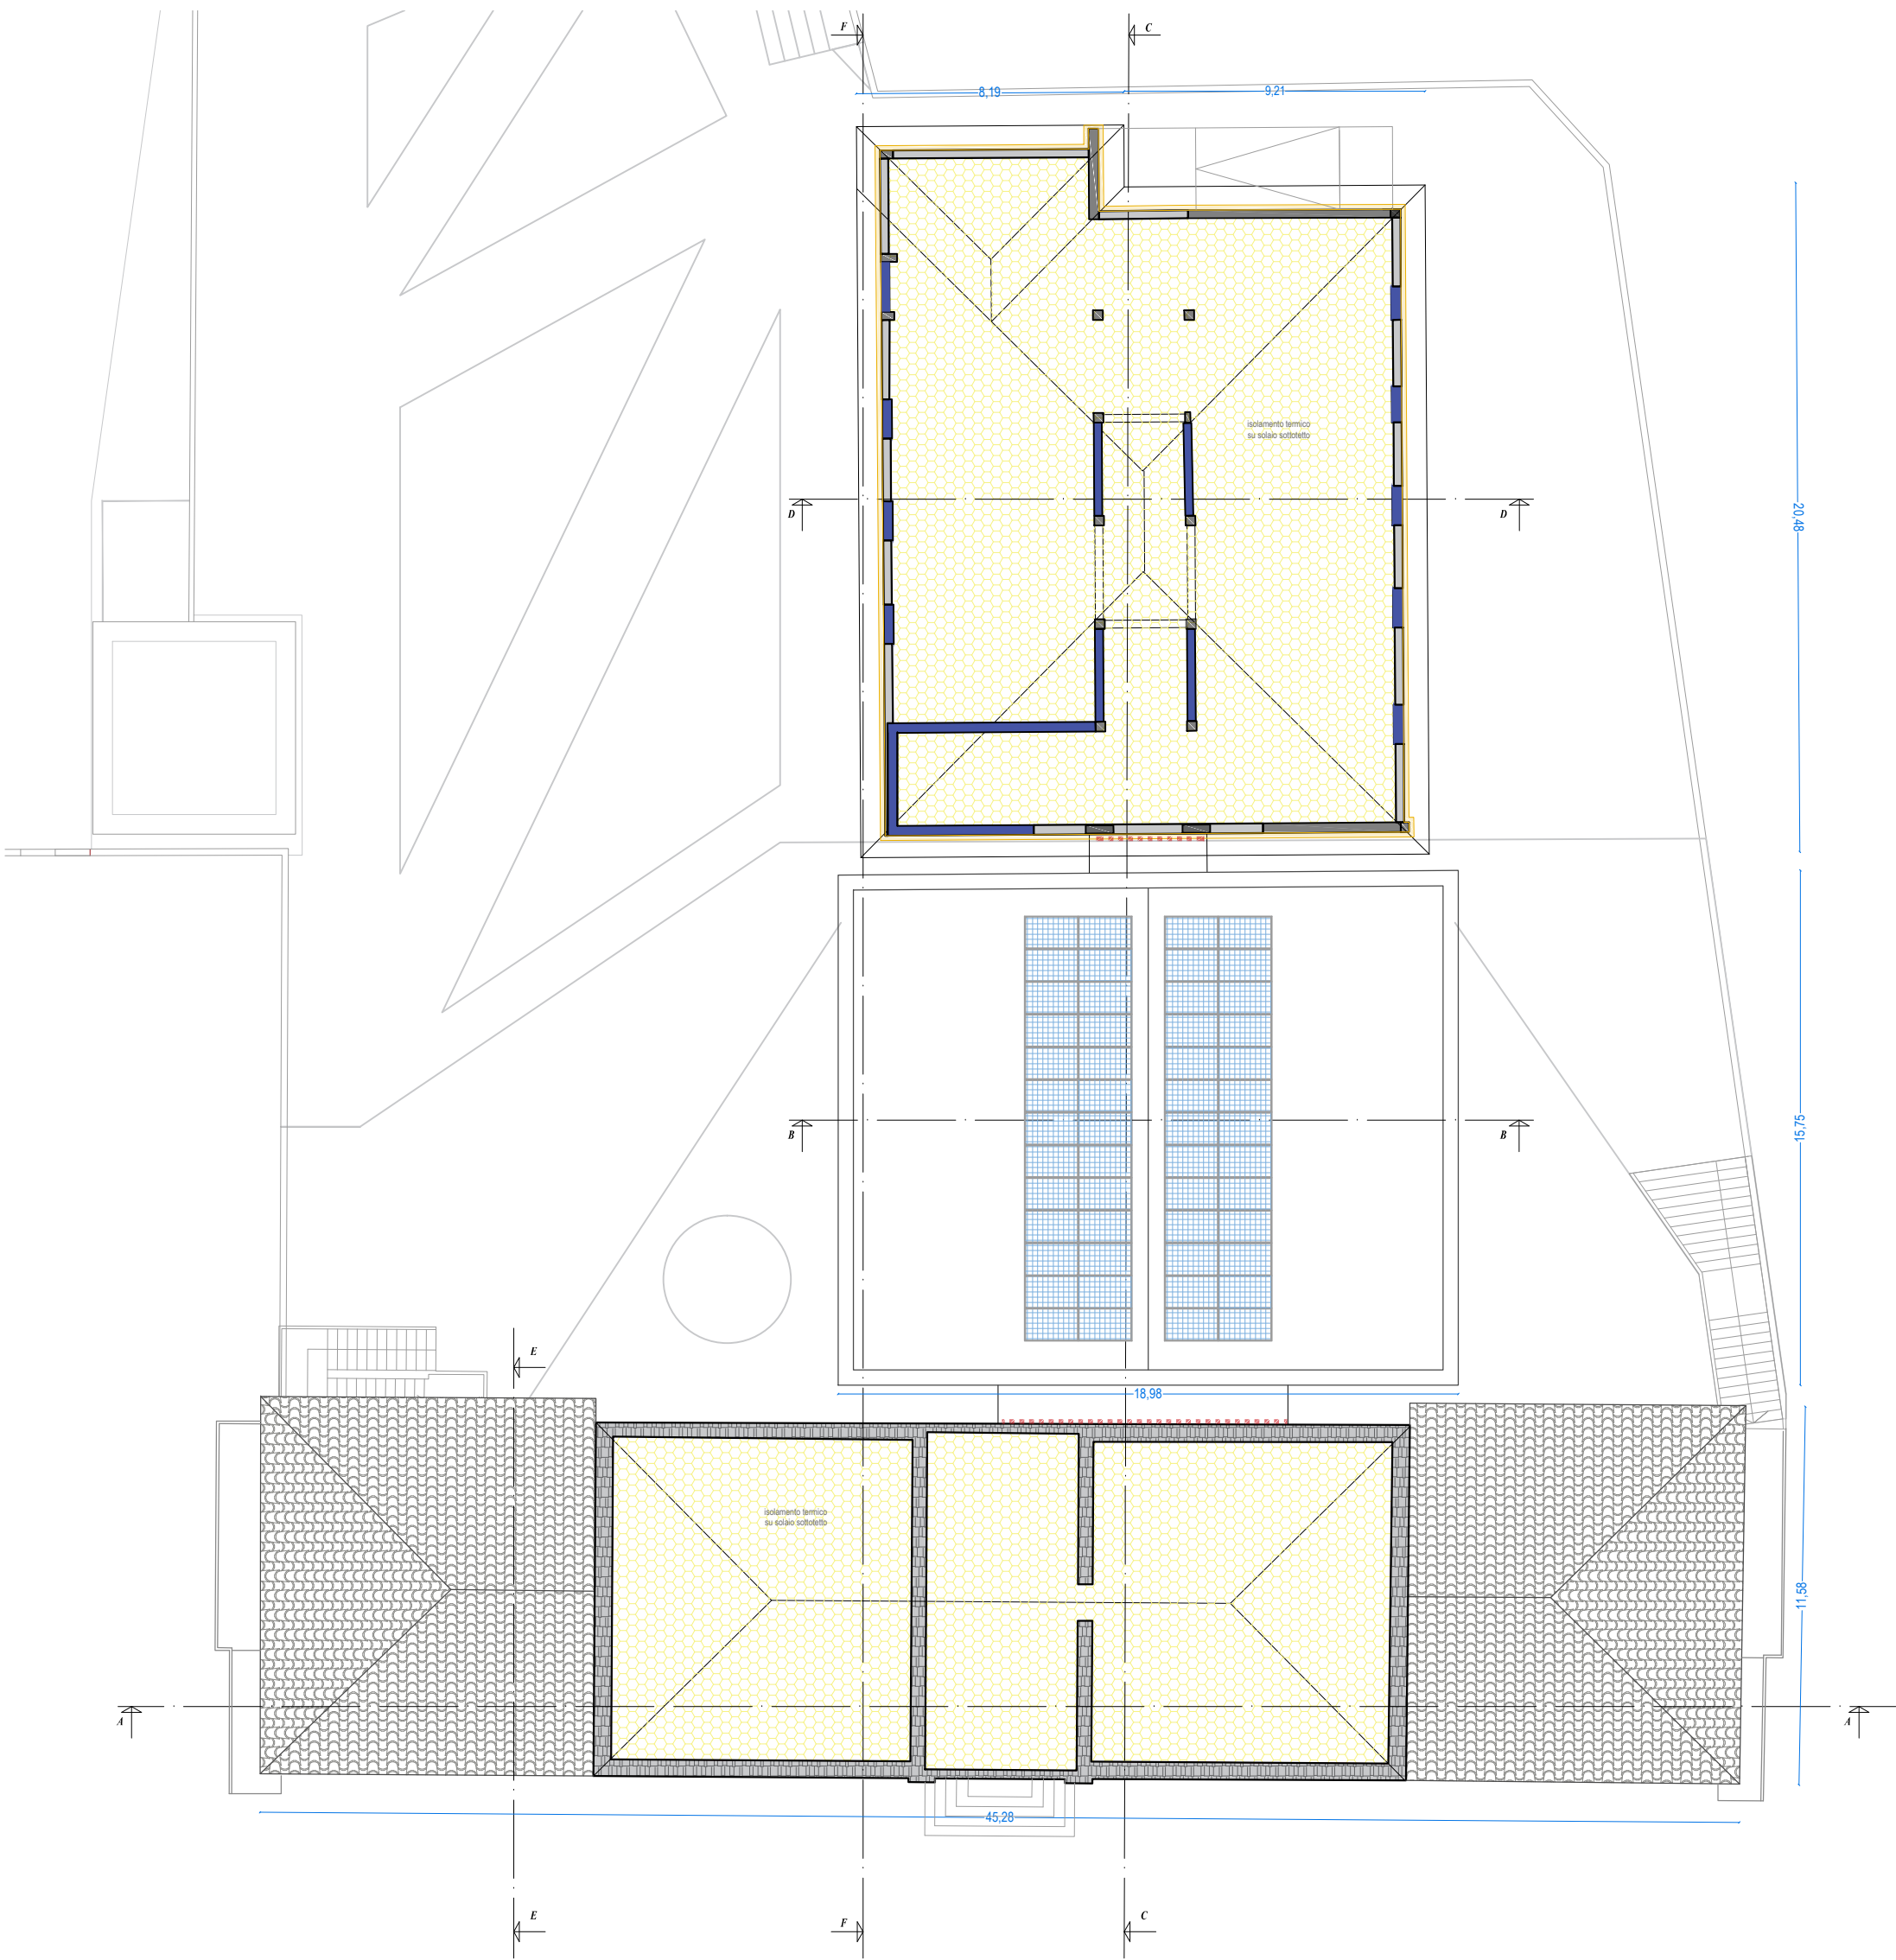

LEGENDA



- SCUOLE ELEMENTARI - blocco Nord

 - nuovi setti e pilastri in c.a.
 - setti e pilastri in c.a. esistenti da conservare
 - cappotto esterno
 - tamponamenti e tramezze

SCUOLE ELEMENTARI - blocco centrale

 - nuovi muri di tamponamento esterno
 - cappotto esterno
 - nuove tramezze interne
 - pilastri in c.a.
 - giunto sismico
- SCUOLE MEDIE

 - murature esistenti a sacco
 - contropareti interne con isolamento
 - tramezze interne esistenti
 - pilastri in c.a. esistenti
 - controparete radiante

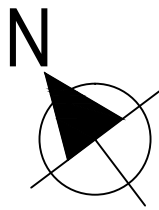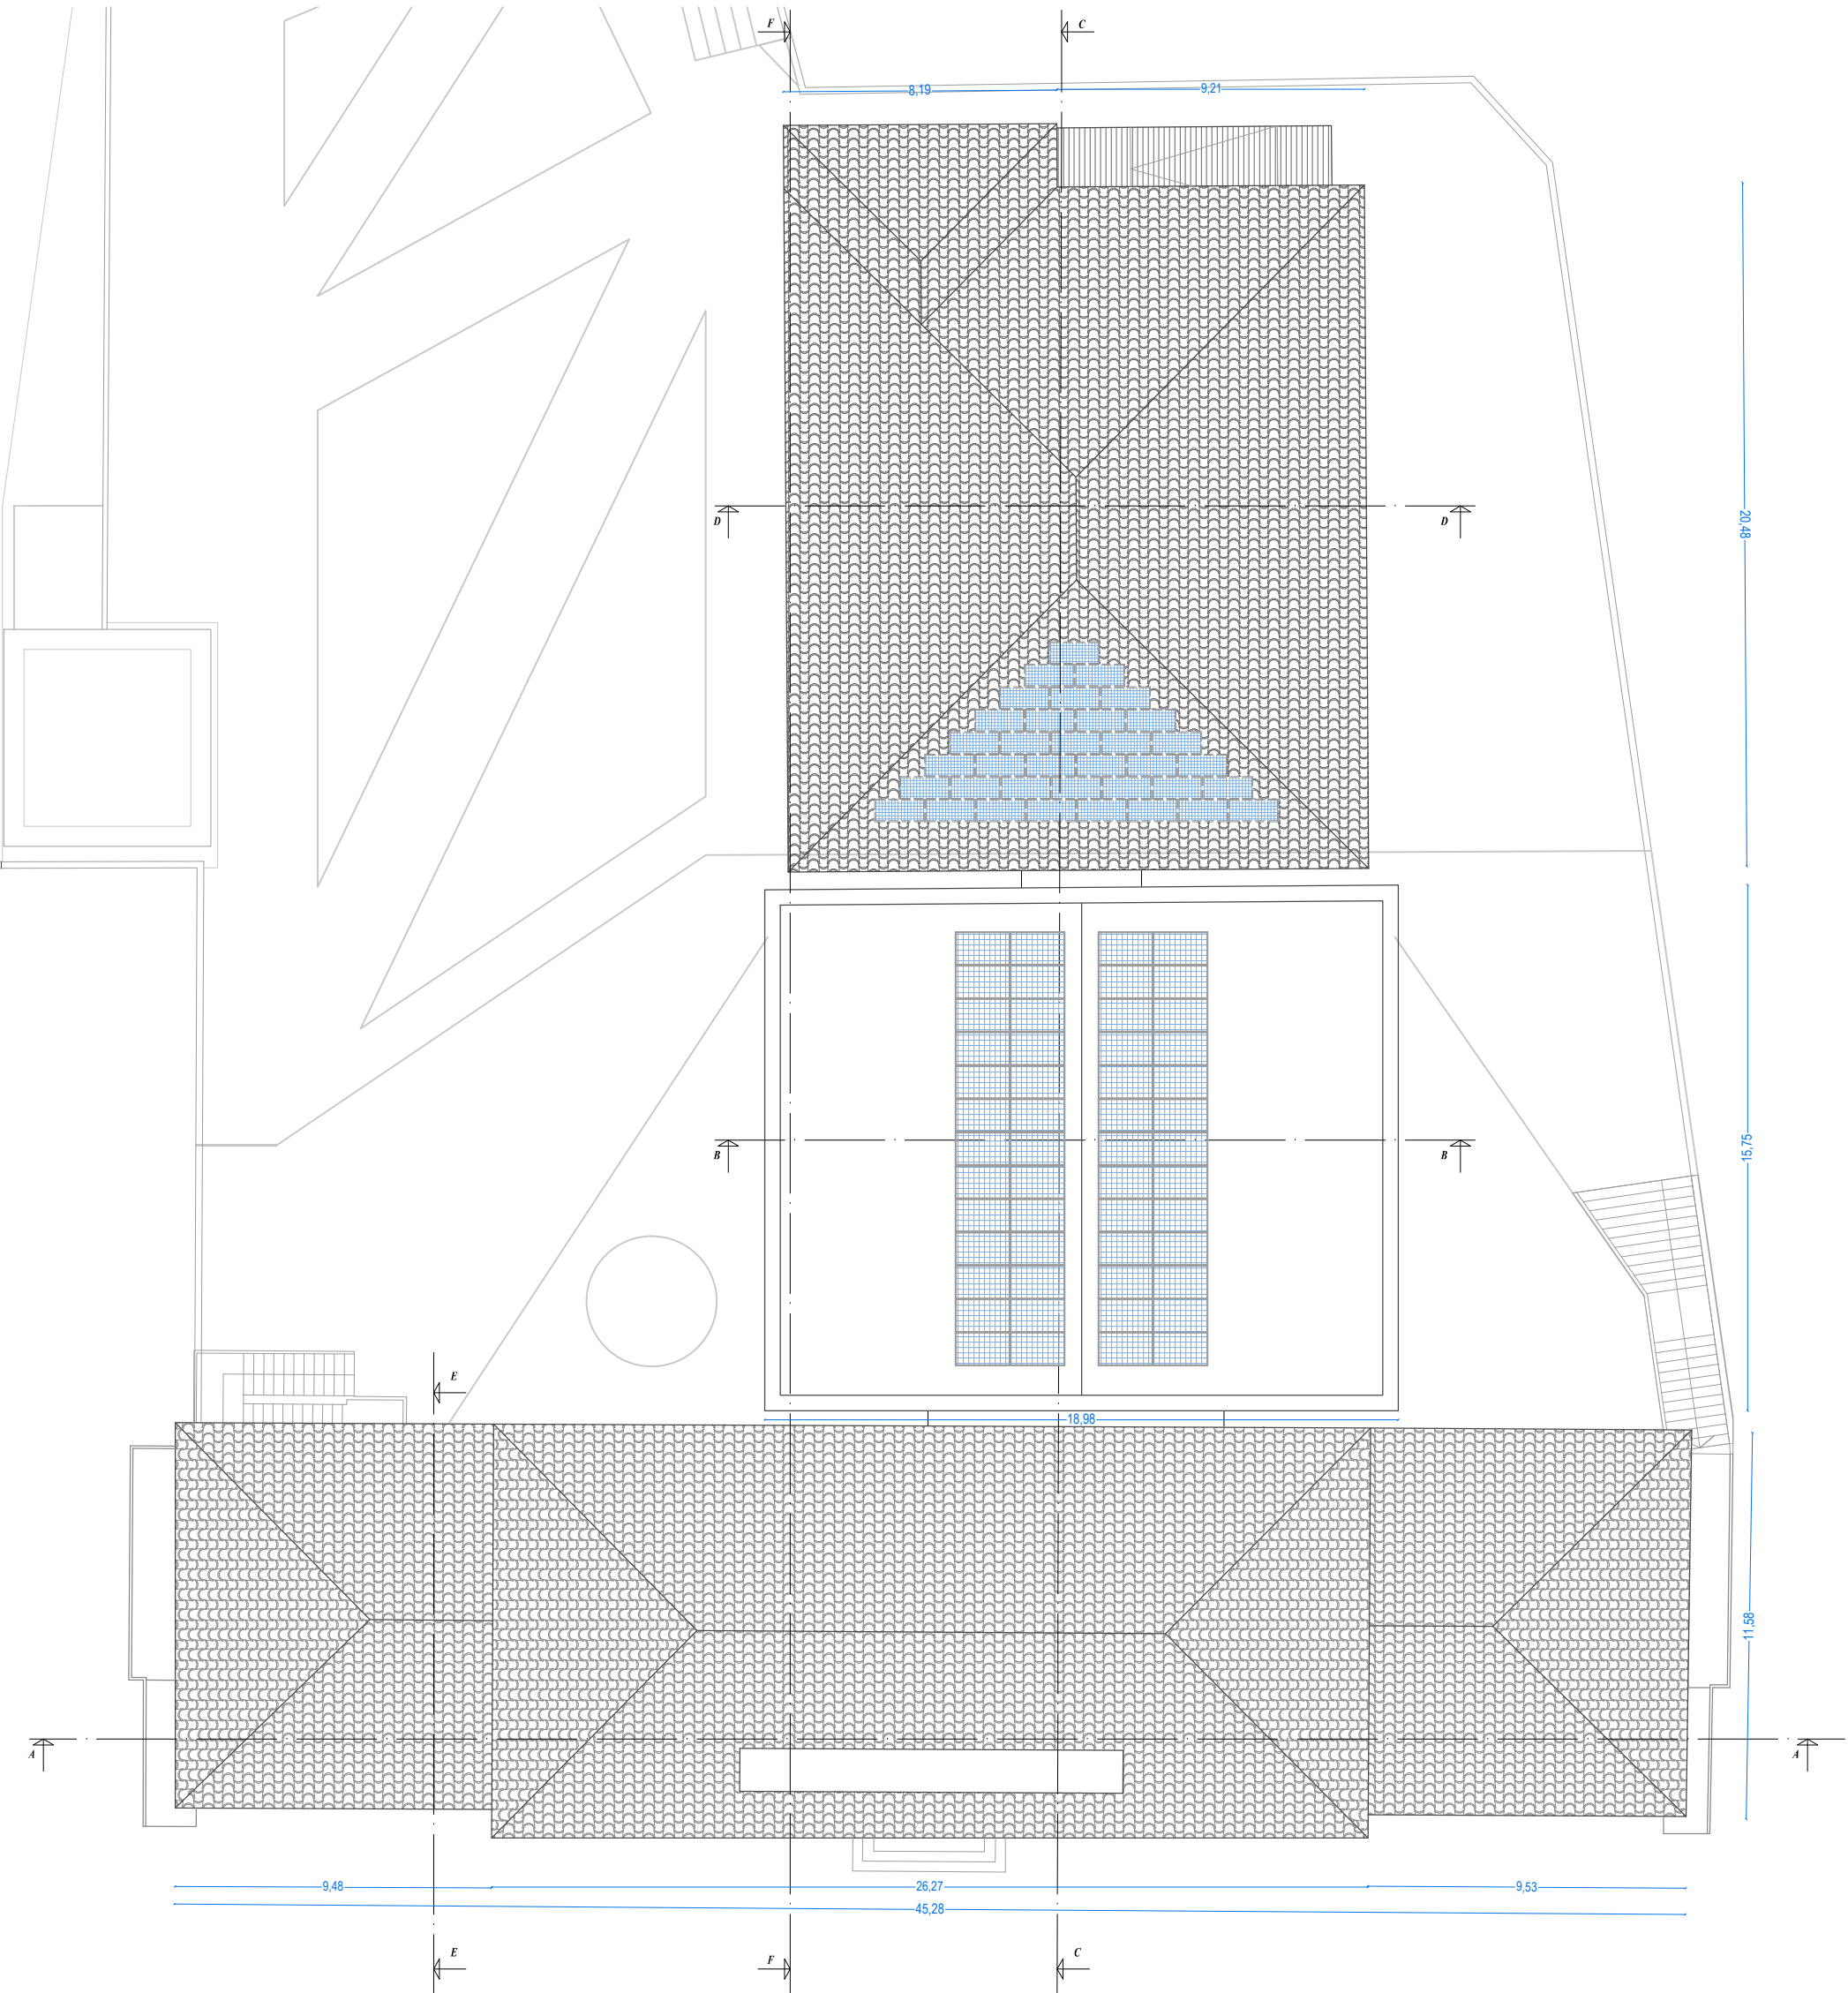

		REGIONE LOMBARDIA - PROVINCIA DI BRESCIA COMUNE DI PROVAGLIO D'ISEO				
OGGETTO:		ADEGUAMENTO SISMICO, EFFICIENTAMENTO ENERGETICO E RIQUALIFICAZIONE FUNZIONALE DEL POLO SCOLASTICO DI VIA ROMA, Provaglio d'Iseo PROGETTO DI FATTIBILITA' TECNICA E ECONOMICA, art. 23 D.Lgs 50/2016				
COMMITTENTE:		COMUNE DI PROVAGLIO D'ISEO via Europa, 5 25050 Provaglio d'Iseo (BS)				
COMMESSA:		L.181.16	ELABORATO:	L.181.16.AT.PP.109	DATA:	
ELABORATO:		EDIFICIO SCOLASTICO STATO DI PROGETTO Pianta piano sottotetto Pianta coperture			SCALA:	1:200
CUP:		CUP ASSEGNATO AL PROGETTO: Edificio Storico / Scuola Media			C95I17000020005	
		CUP ASSEGNATO AL PROGETTO: Blocco Centrale / Scuola Elementare			C95I17000060009	
		CUP ASSEGNATO AL PROGETTO: Blocco a Nord / Scuola Elementare			C95I17000030009	
		CUP ASSEGNATO AL PROGETTO: Palestra / Nuovo Centro Civico			C95I17000050009	
SPAZIO RISERVATO ALL'UFFICIO TECNICO:		PROGETTO ARCHITETTONICO:			 ARCH. RAFFAELE GRASSO ARCH. SARA SIMONATI ARCH. ROSSELLA BAROZZI ING. ANNA CAVALLARI	
IL R.U.P.:		PROGETTO STRUTTURALE:			 ARCH. RAFFAELE GRASSO COLLABORATORI: ING. DANIELA ARMANINI ING. GIOVANNI ANGELO BASSINI	
IL SINDACO:		PROGETTO IMPIANTISTICO:			 ARCH. RAFFAELE GRASSO COLLABORATORI: ING. ATTILIO PERLINI P.I. FRANCESCO PERLINI	
 46041 - Asola (Mantova) piazza Diaz, 7 tel. 0376.727170 - fax 0376.79226 - e-mail info@pgspartners.it p.iva 02238320200 - n. REA: MN 236004						
TOLLERANZE: TUTTE LE MISURE SI INTENDONO +/- 0,01 MT, SE NON DIVERSAMENTE SPECIFICATO						
La proprietà di questi disegni è riservata, a termine di legge, alla pgspartners s.r.l. . E' fatto divieto di riprodurlo o renderlo noto a terzi senza precisa autorizzazione						

PROSPETTO SUD-OVEST

Scala 1:100



PROSPETTO SUD-EST

Scala 1:100




PROSPETTO NORD-OVEST

Scala 1:100




PROSPETTO NORD-EST

Scala 1:100

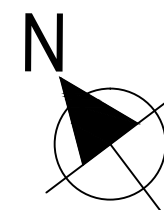


PLANIMETRIA GENERALE

Scala 1:500

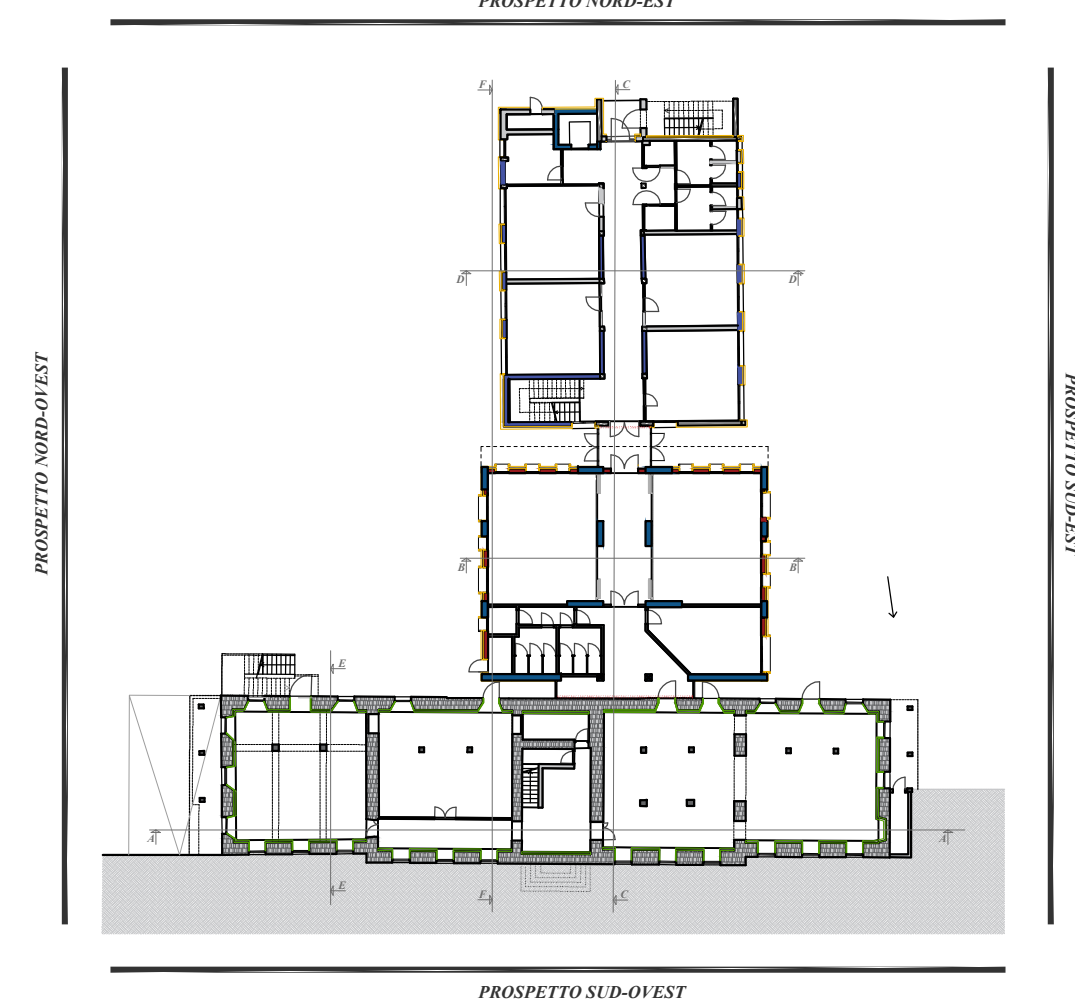


		REGIONE LOMBARDIA - PROVINCIA DI BRESCIA COMUNE DI PROVAGLIO D'ISEO	
OGGETTO:		ADEGUAMENTO SISMICO, EFFICIENTAMENTO ENERGETICO E RIQUALIFICAZIONE FUNZIONALE DEL POLO SCOLASTICO DI VIA ROMA, Provaglio d'Isèo PROGETTO DI FATTIBILITA' TECNICA E ECONOMICA, art. 23 D.Lgs 50/2016	
COMMITTENTE:		COMUNE DI PROVAGLIO D'ISEO via Europa, 5 25050 Provaglio d'Isèo (BS)	
COMMESSA:		L.181.16 ELABORATO: L.181.16.AT.PP.110	DATA:
ELABORATO:		EDIFICIO SCOLASTICO STATO DI PROGETTO Prospetti: Nord-Ovest, Nord-Est, Sud-Ovest, Sud-Est	
CUP:		CUP ASSEGNATO AL PROGETTO: Edificio Storico / Scuola Media CUP ASSEGNATO AL PROGETTO: Blocco Centrale / Scuola Elementare CUP ASSEGNATO AL PROGETTO: Blocco a Nord / Scuola Elementare CUP ASSEGNATO AL PROGETTO: Palestra / Nuovo Centro Civico	
SPAZIO RISERVATO ALL'UFFICIO TECNICO:		PROGETTO ARCHITETTONICO:  ARCH. RAFFAELE GRASSO ARCH. SARA SIMONATI ARCH. ROSSELLA BAROZZI ING. ANNA CAVALLARI	
IL R.U.P.:		PROGETTO STRUTTURALE:  ARCH. RAFFAELE GRASSO COLLABORATORI: ING. DANIELA ARMANINI ING. GIOVANNI ANGELO BASSINI	
IL SINDACO:		PROGETTO IMPIANTISTICO:  ARCH. RAFFAELE GRASSO COLLABORATORI: ING. ATTILIO PERLINI P.A. FRANCESCO PERLINI	
		46041 - Asola (Mantova) piazza Diaz, 7 tel. 0376 727170 - fax 0376 79226 - e-mail info@pgspartners.it p.iva 02238320200 - n. REA: MN 236004	
TOLLERANZE:		TUTTE LE MISURE SI INTENDONO -U- DEL MT. SE NON DIVERSAMENTE SPECIFICATO	
La proprietà di questi disegni è riservata, a termini di legge, alla pgspartners s.r.l. E' fatto divieto di riprodurlo o renderlo noto a terzi senza precisa autorizzazione			

SEZIONE A-A

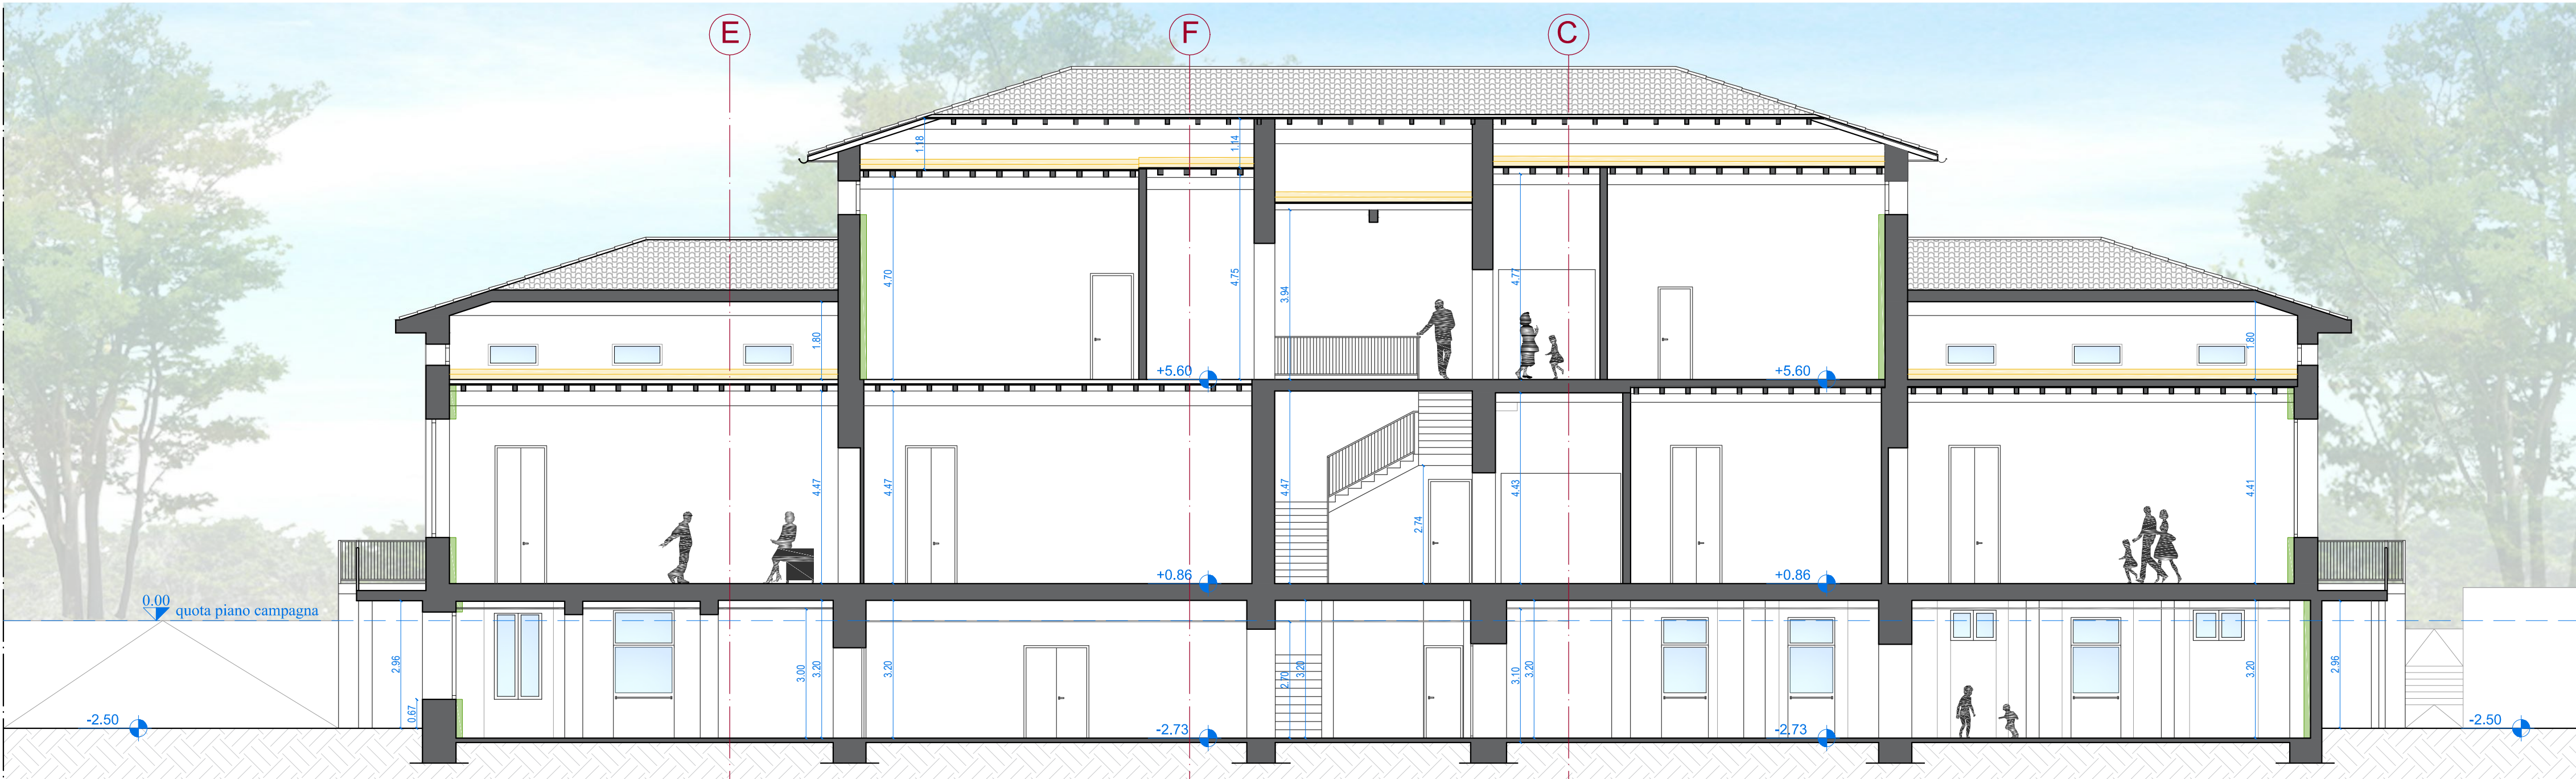

Scala 1:100

SEZIONE B-B

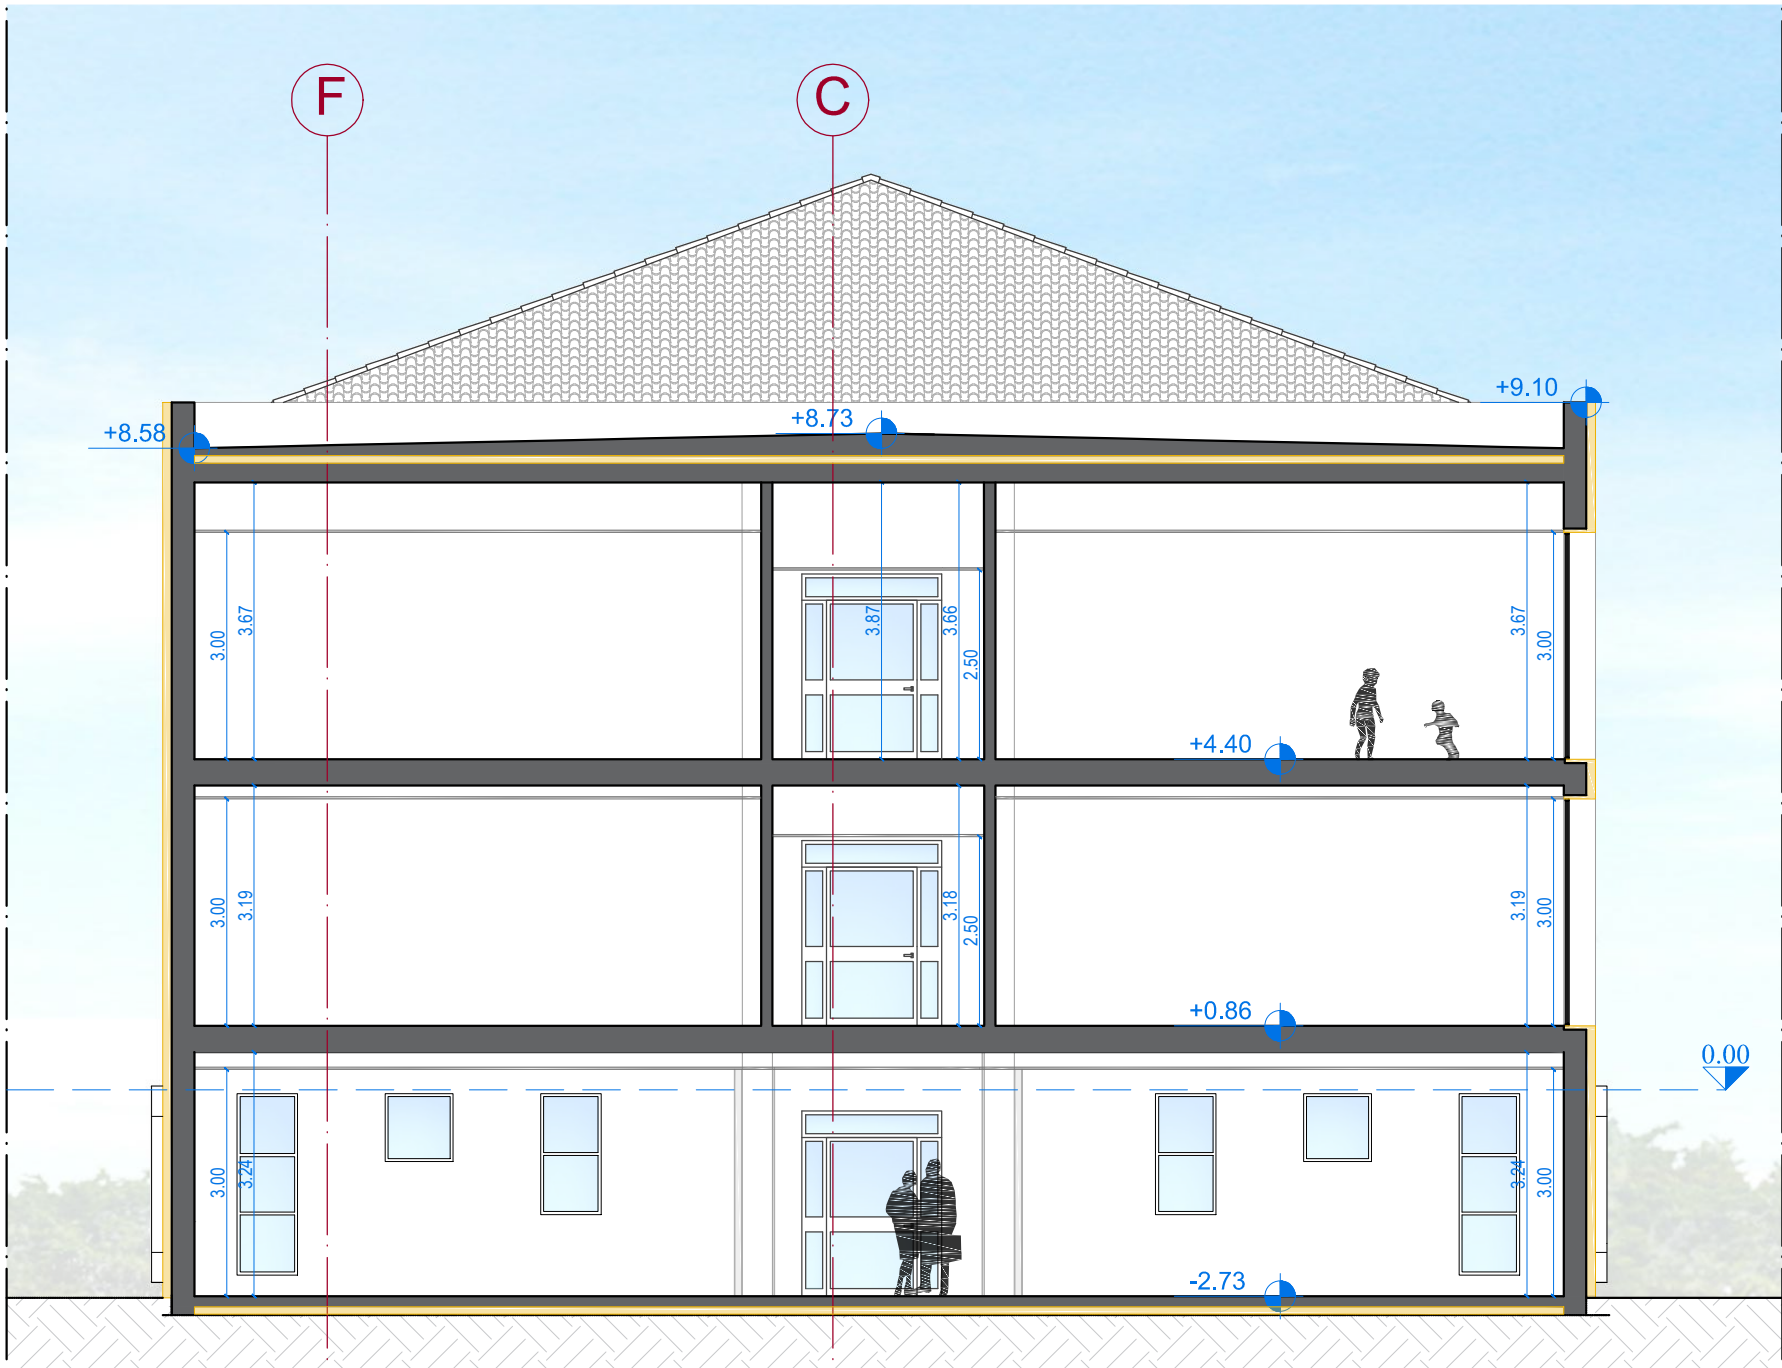


Scala 1:100

SEZIONE C-C




Scala 1:100

SEZIONE D-D

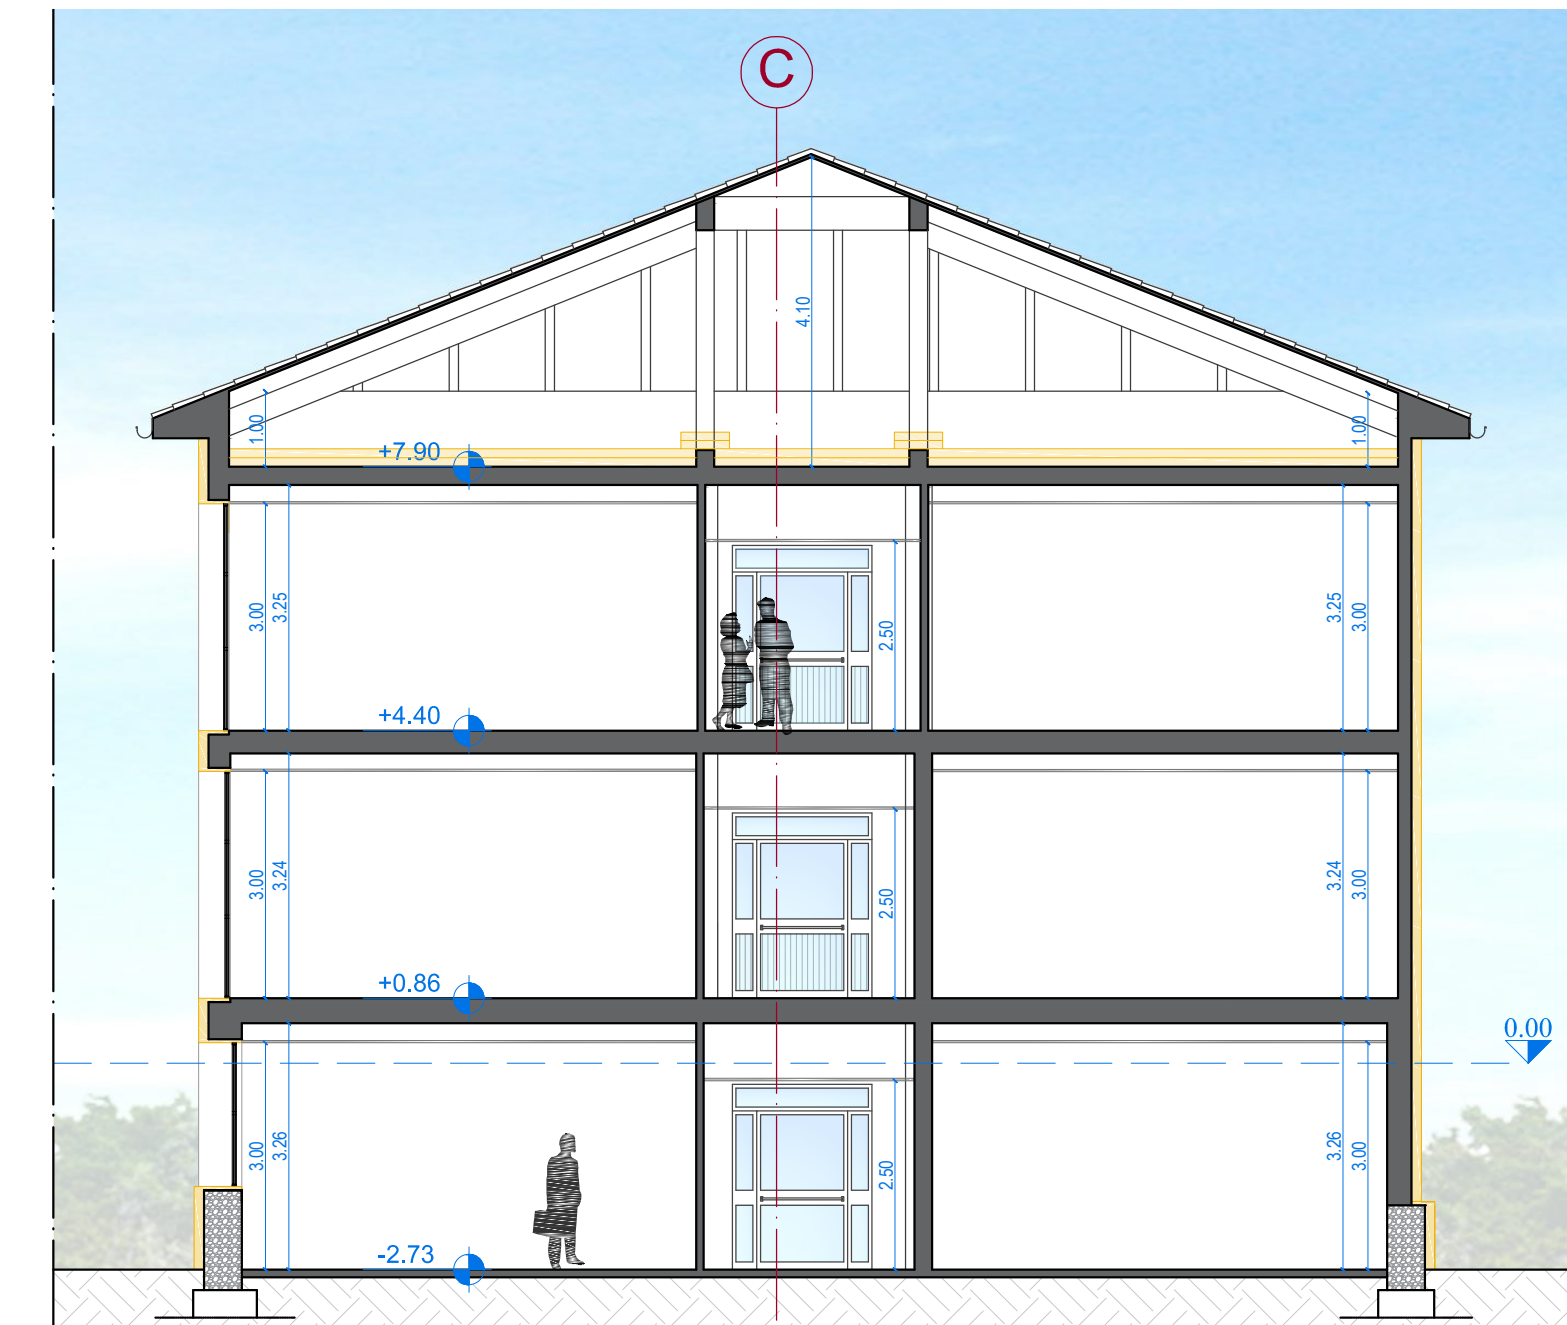


Scala 1:100

SEZIONE F-F

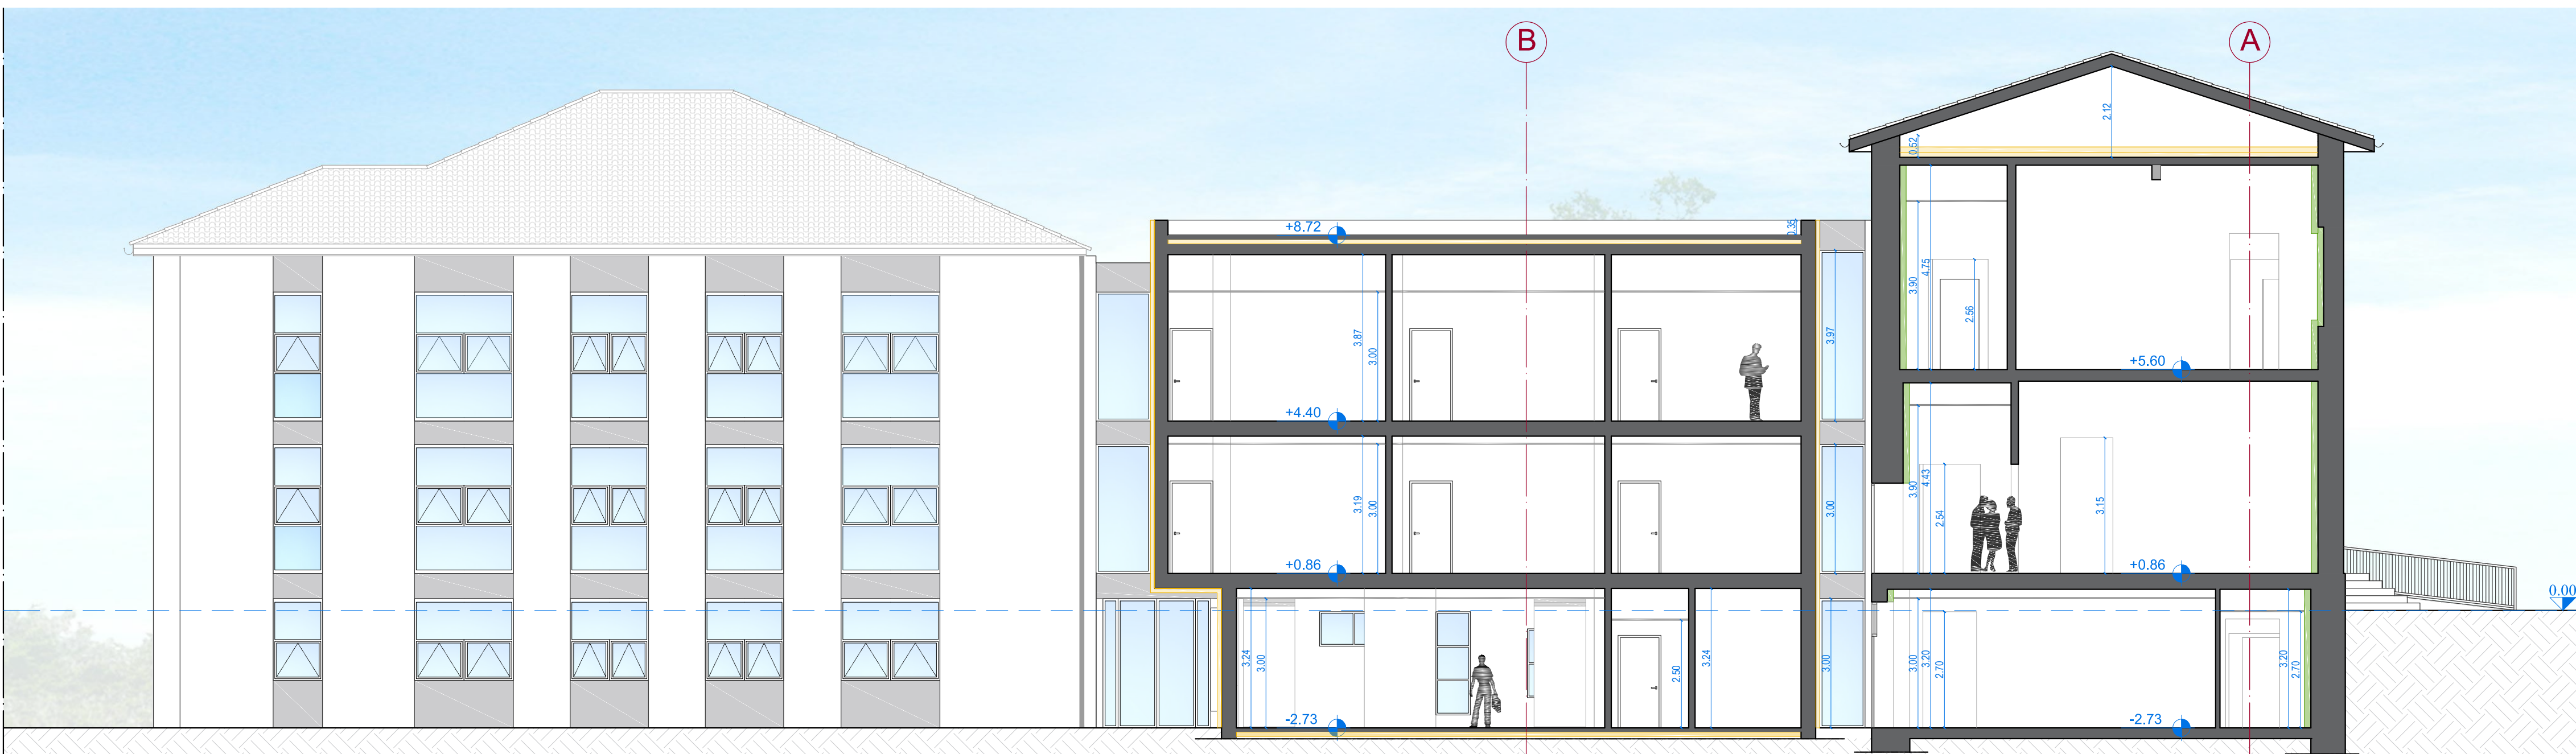

Scala 1:100


SEZIONE E-E

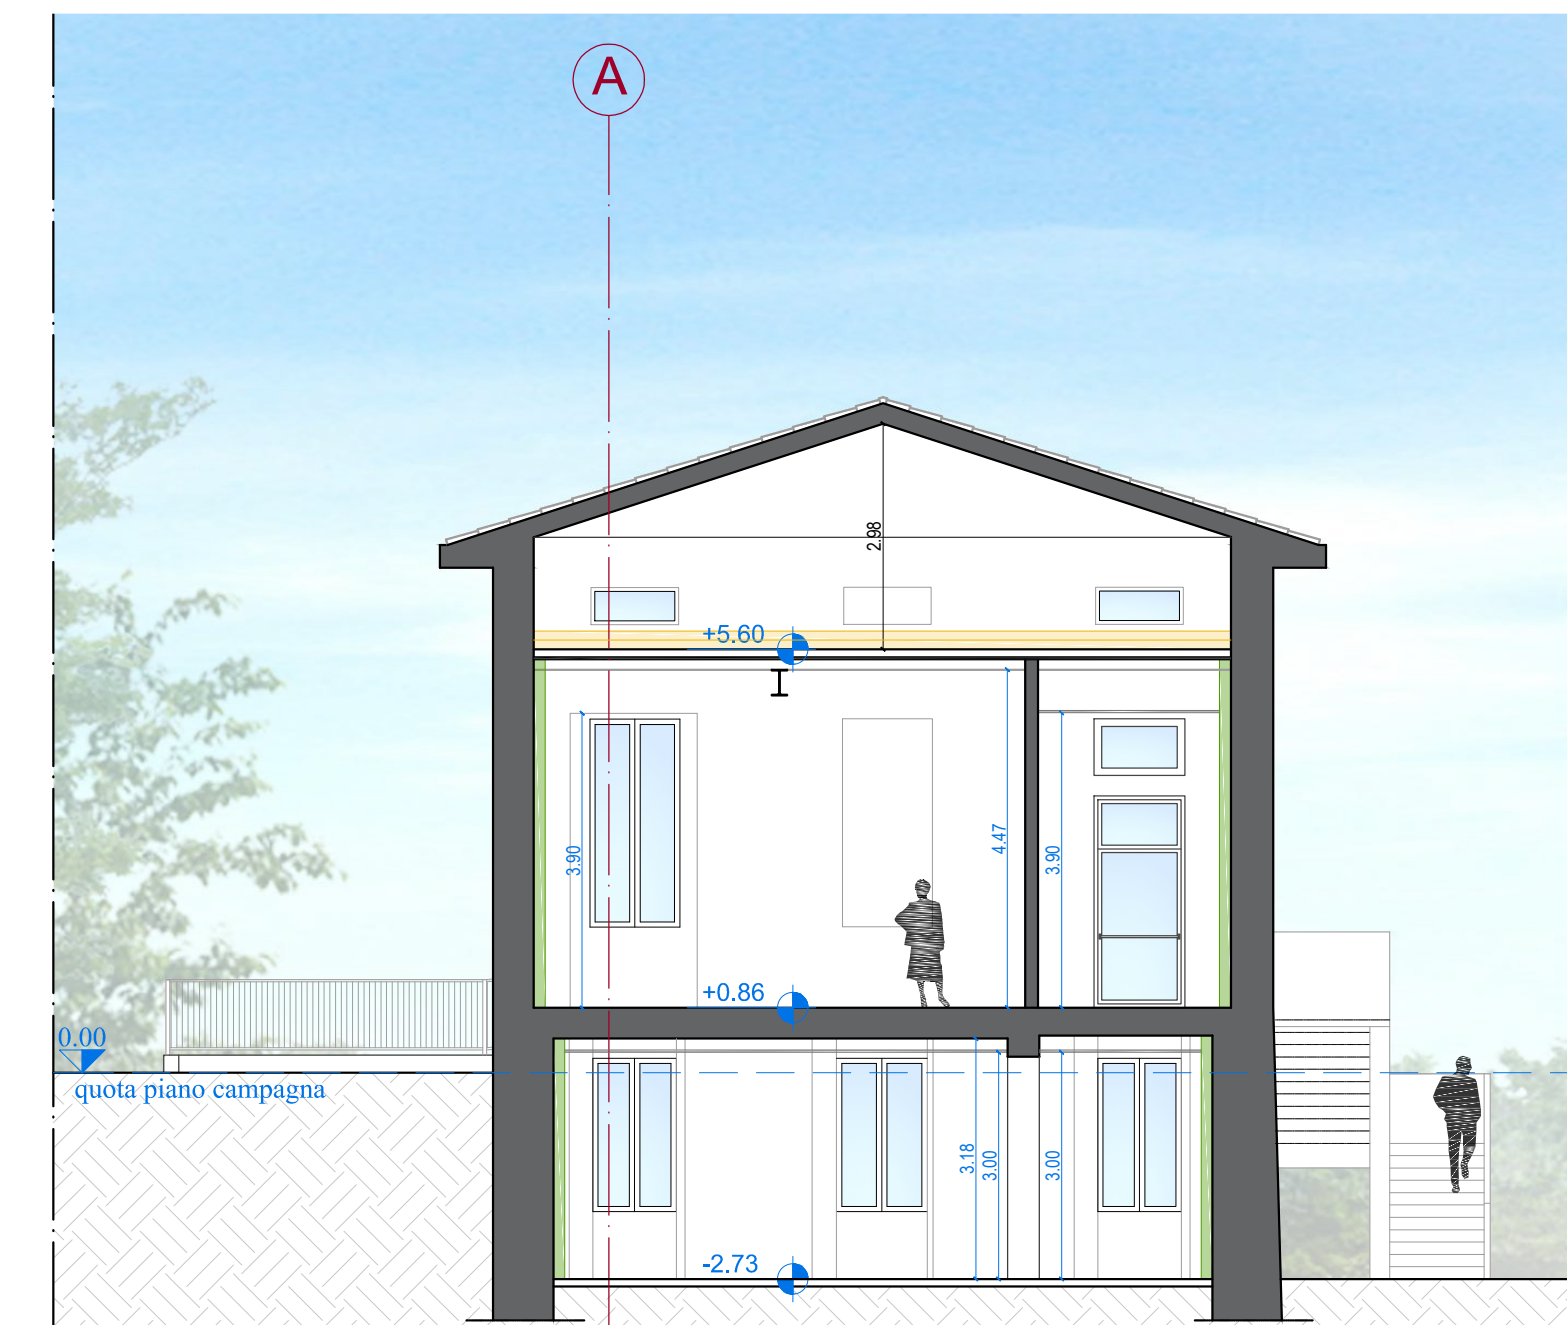

Scala 1:100

PLANIMETRIA GENERALE

Scala 1:500

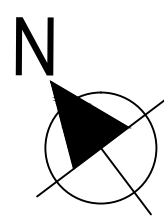

 REGIONE LOMBARDIA - PROVINCIA DI BRESCIA COMUNE DI PROVAGLIO D'ISEO			
OGGETTO:	ADEGUAMENTO SISMICO, EFFICIENTAMENTO ENERGETICO E RIQUALIFICAZIONE FUNZIONALE DEL POLO SCOLASTICO DI VIA ROMA, Provaglio d'Iseo PROGETTO DI FATIBILITA' TECNICA E ECONOMICA, art. 23 D.Lgs 50/2016		
COMMITTENTE:	COMUNE DI PROVAGLIO D'ISEO via Europa, 5 25050 Provaglio d'Iseo (BS)		
COMMESSA:	L.181.16	ELABORATO:	L.181.16.AT.PP.111
DATA:			
ELABORATO:	EDIFICIO SCOLASTICO STATO DI PROGETTO Sezioni: A-A, B-B, C-C, D-D, E-E, F-F		
SCALA:	1:100		
CUP:	CUP ASSEGNATO AL PROGETTO: Edificio Storico / Scuola Media CUP ASSEGNATO AL PROGETTO: Blocco Centrale / Scuola Elementare CUP ASSEGNATO AL PROGETTO: Blocco a Nord / Scuola Elementare CUP ASSEGNATO AL PROGETTO: Palestra / Nuovo Centro Civico		
SPAZIO RISERVATO ALL'UFFICIO TECNICO:	PROGETTO ARCHITETTONICO:  ARCH. RAFFAELE GRASSO ARCH. SARA SIMONATI ARCH. ROSSELLA BAROZZI ING. ANNA CAVALLARI		
IL R.U.P.:	PROGETTO STRUTTURALE:  ARCH. RAFFAELE GRASSO COLLABORATORI: ING. DANIELA ARMANINI ING. GIOVANNI ANGELO BASSINI		
IL SINDACO:	PROGETTO IMPIANTISTICO:  ARCH. RAFFAELE GRASSO COLLABORATORI: ING. ATTILIO PERLINI P.I. FRANCESCO PERLINI		
 46041 - Asola (Mantova) piazza Diaz, 7 tel. 0376-727170 - fax 0376-79226 - e-mail info@pggspartners.it p.i.v.a. 0238320200 - P. REA: MN 236004			
TOLLERANZE: TUTTE LE MISURE SI INTENDONO +/- 0,00 MET. SE NON DIVERSAMENTE SPECIFICATO			
La proprietà di questi disegni è riservata, a termine di legge, alla pggs partners s.r.l. E' fatto divieto di riprodurre o renderlo noto a terzi senza precisa autorizzazione			


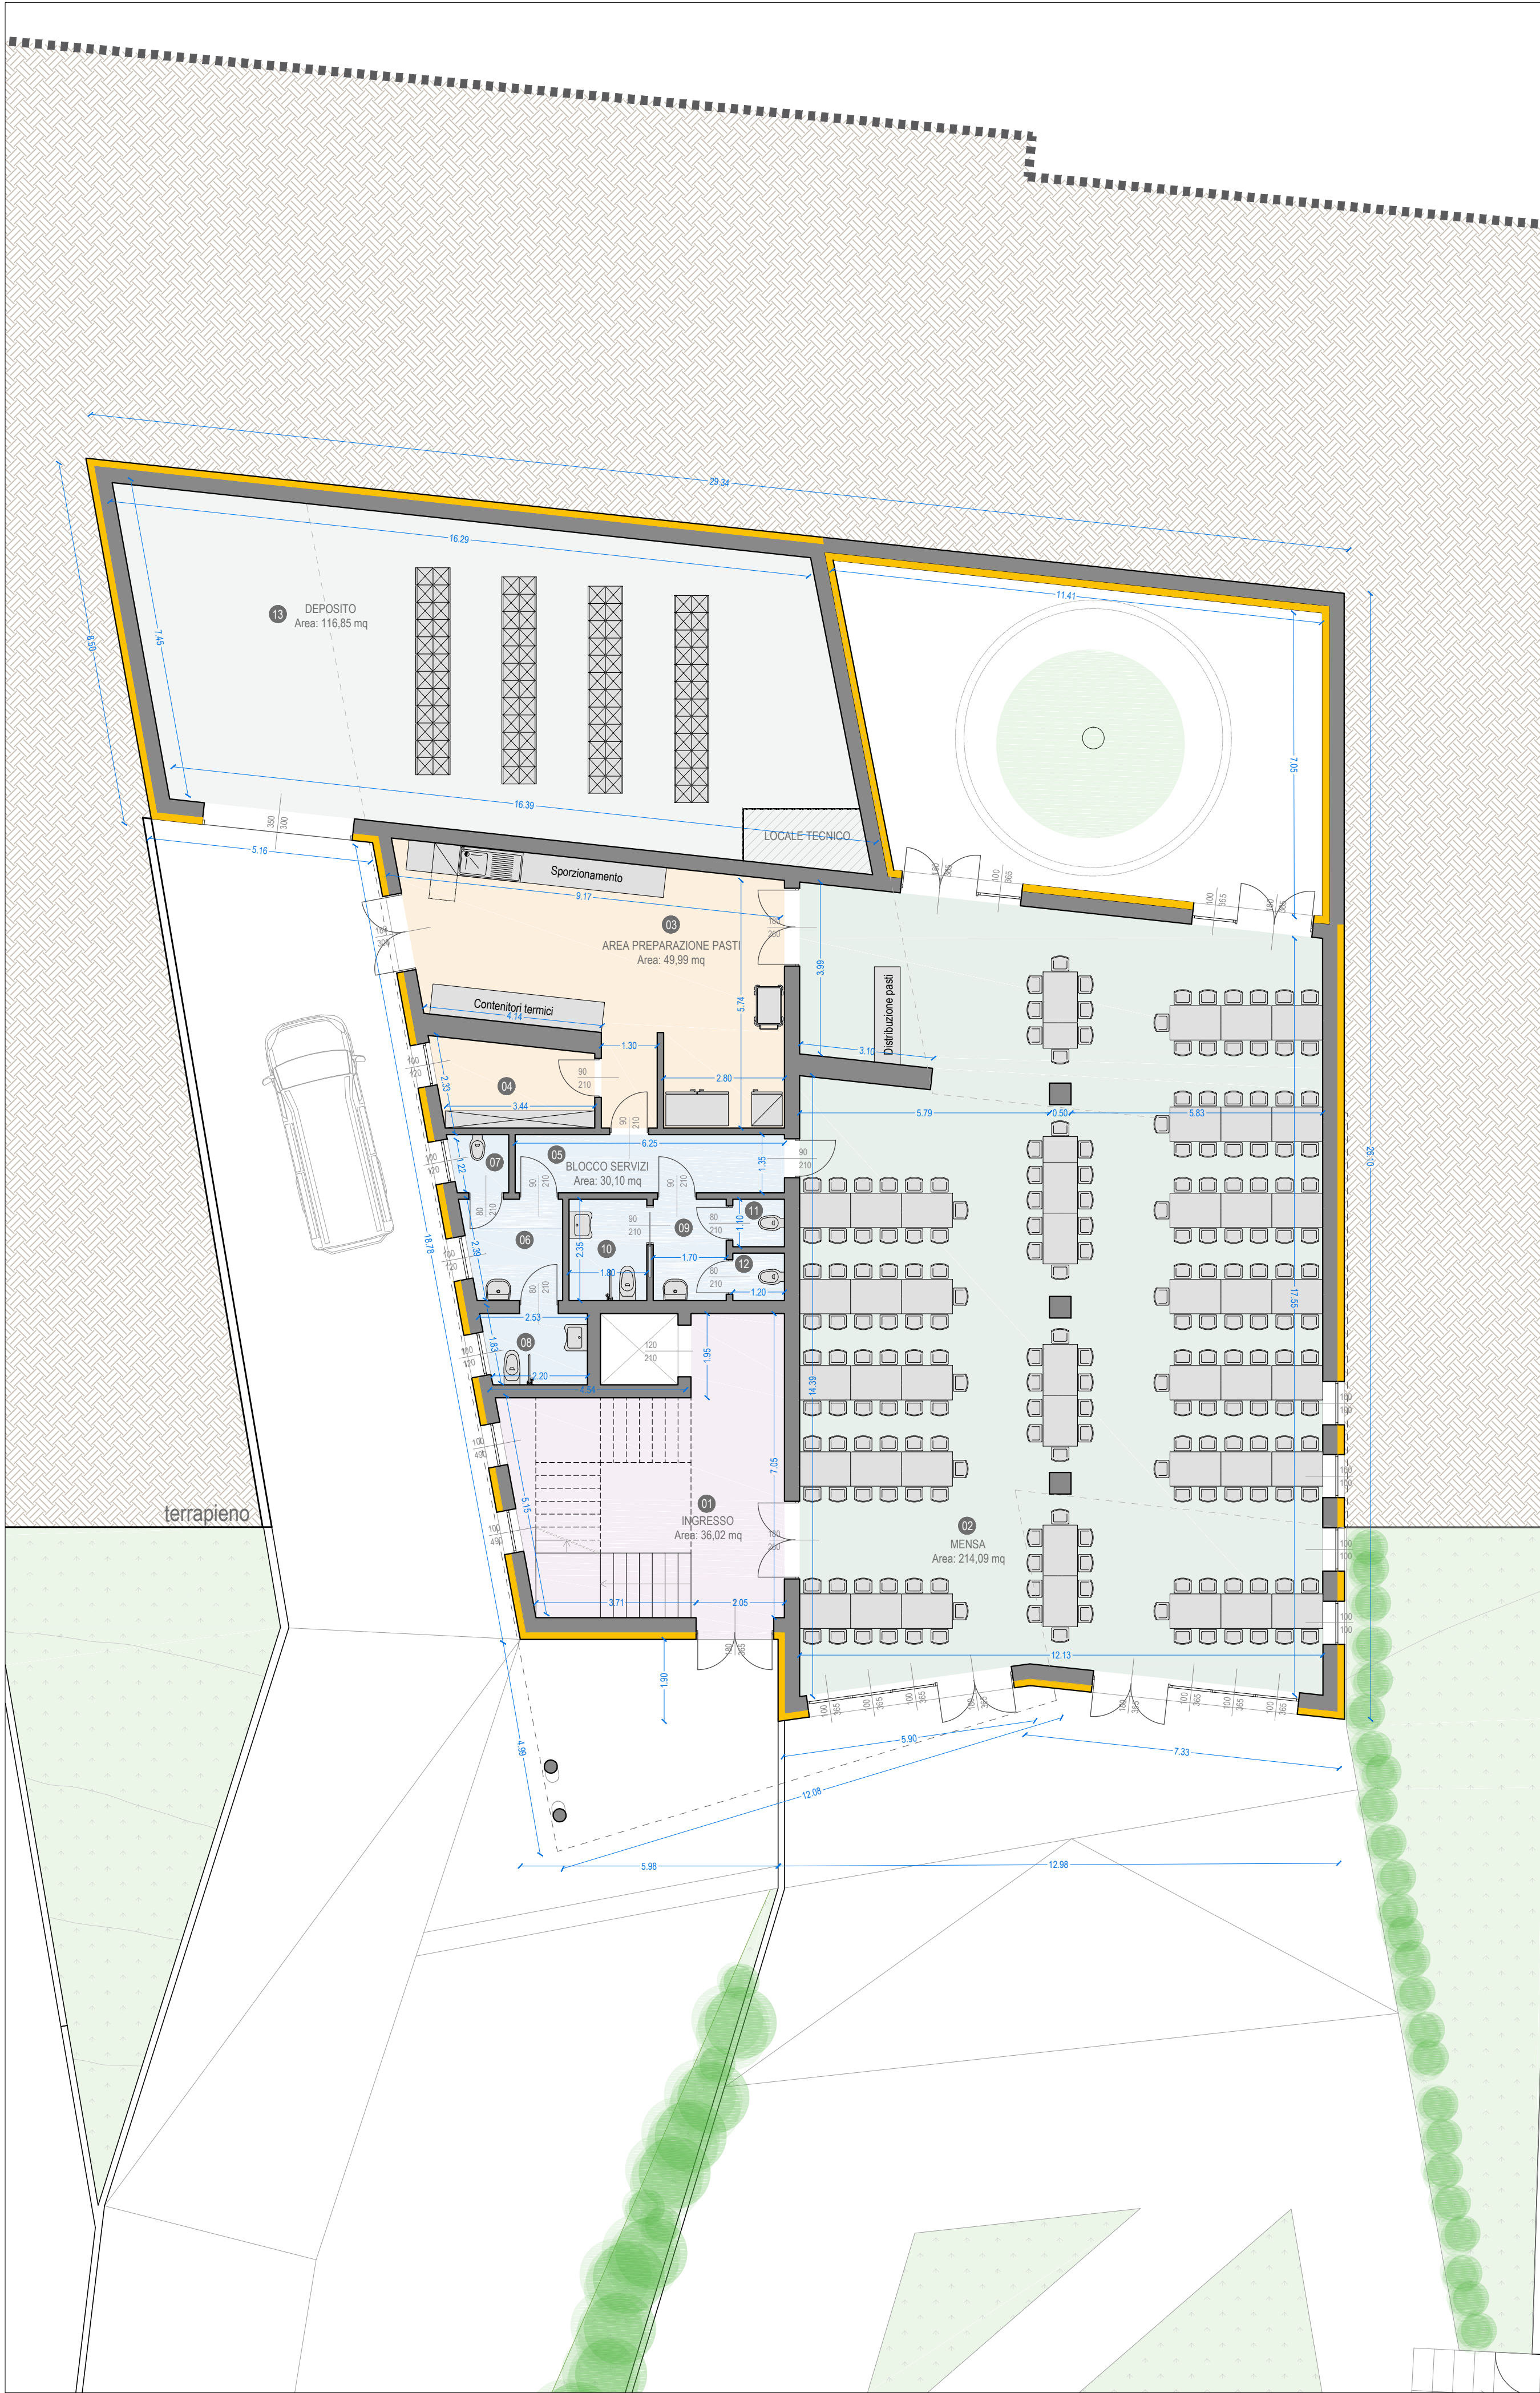


TABELLA AREE E RAI

PIANO TERRA				SUP. ILL.	RAI
01	INGRESSO	36.02 MQ			/
02	MENSA	214.09 MQ			59.48 MQ / 1/3.60
03	LOCALE PREPARAZIONE PASTI	42.92 MQ	49.99 MQ		5.40 MQ / 1/7.96
04	RIPOSTIGLIO	7.07 MQ			1.20 MQ / 1/5.89
05	DISIMPEGNO	8.43 MQ			/
06	ANTIBAGNO	5.17 MQ			1.20 MQ / 1/4.31
07	BAGNO	1.78 MQ			1.20 MQ / 1/1.48
08	BAGNO DISABILI	3.87 MQ			1.20 MQ / 1/3.22
09	ANTIBAGNO	3.98 MQ			/
10	BAGNO DISABILI	4.23 MQ			/
11	BAGNO	1.32 MQ			/
12	BAGNO	1.32 MQ			/
13	DEPOSITO	116.83 MQ			/

PIANO PRIMO				SUP. ILL.	RAI
14	FOYER	23.22 MQ			/
15	ANTIBAGNO	6.78 MQ			/
16	BAGNO	2.80 MQ	13.45 MQ		1.20 MQ / 1/2.33
17	BAGNO DISABILI	3.87 MQ			1.20 MQ / 1/3.22
18	CORRIDOIO	15.69 MQ			/
19	SPOGLIATOIO 1	9.22 MQ			1.20 MQ / 1/7.68
20	DOCCIA	1.26 MQ			/
21	DOCCIA	1.26 MQ			/
22	BAGNO	1.56 MQ			/
23	BAGNO DISABILI	3.56 MQ			1.20 MQ / 1/2.97
24	SPOGLIATOIO 2	15.25 MQ			1.20 MQ / 1/12.70*
25	DOCCIA	1.75 MQ			/
26	DOCCIA	1.75 MQ			/
27	BAGNO	1.57 MQ			/
28	BAGNO DISABILI	4.36 MQ			1.20 MQ / 1/3.63
29	PALESTRA	80.48 MQ			10.20 MQ / 1/7.89
30	RIPOSTIGLIO	3.73 MQ			/
31	BIBLIOTECA	129.06 MQ			45.30 MQ / 1/2.85
32	RIPOSTIGLIO	4.57 MQ	157.90 MQ		/
33	SALA RIUNIONI	24.27 MQ			6.30 MQ / 1/3.85

* AERAZIONE GARANTITA MEDIANTE IMPIANTO MECCANICO. I rapporti aero-illuminanti, laddove la superficie finestrata non è sufficiente o laddove non è presente, sono soddisfatti attraverso aero-illuminazione artificiale.

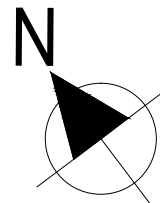

REGIONE LOMBARDIA - PROVINCIA DI BRESCIA
COMUNE DI PROVAGLIO D'ISEO

OGGETTO: ADEGUAMENTO SISMICO, EFFICIENTAMENTO ENERGETICO E RIQUALIFICAZIONE FUNZIONALE DEL POLO SCOLASTICO DI VIA ROMA, Provaglio d'Iseo

PROGETTO DI FATTIBILITA' TECNICA E ECONOMICA, art. 23 D.Lgs 50/2016



COMMITTENTE: COMUNE DI PROVAGLIO D'ISEO
via Europa, 5
25050 Provaglio d'Iseo (BS)

COMMESSA: L.181.16 **ELABORATO:** L.181.16.AT.PP.112

DATA:

ELABORATO: CENTRO CULTURALE - STATO DI PROGETTO
PIANTA PIANO TERRA, PIANA PIANO PRIMO

SCALA: 1:100

CUP: CUP ASSEGNATO AL PROGETTO: Edificio Storico / Scuola Media
CUP ASSEGNATO AL PROGETTO: Blocco Centrale / Scuola Elementare
CUP ASSEGNATO AL PROGETTO: Blocco a Nord / Scuola Elementare
CUP ASSEGNATO AL PROGETTO: Palestra / Nuovo Centro Civico

C95117000020005
C95117000060009
C95117000030009
C95117000050009

SPAZIO RISERVATO ALL'UFFICIO TECNICO:

PROGETTO ARCHITETTONICO:

ARCH. RAFFAELE GRASSO
ARCH. SARA SIMONATI
ARCH. ROSSELLA BAROZZI
ING. ANNA CAVALLARI

IL R.U.P.:

PROGETTO STRUTTURALE:

ARCH. RAFFAELE GRASSO

IL SINDACO:

PROGETTO IMPIANTISTICO:

ARCH. RAFFAELE GRASSO