




Pianta piano terra
scala 1:200



Pianta piano primo
scala 1:200



Pianta piano secondo
scala 1:200

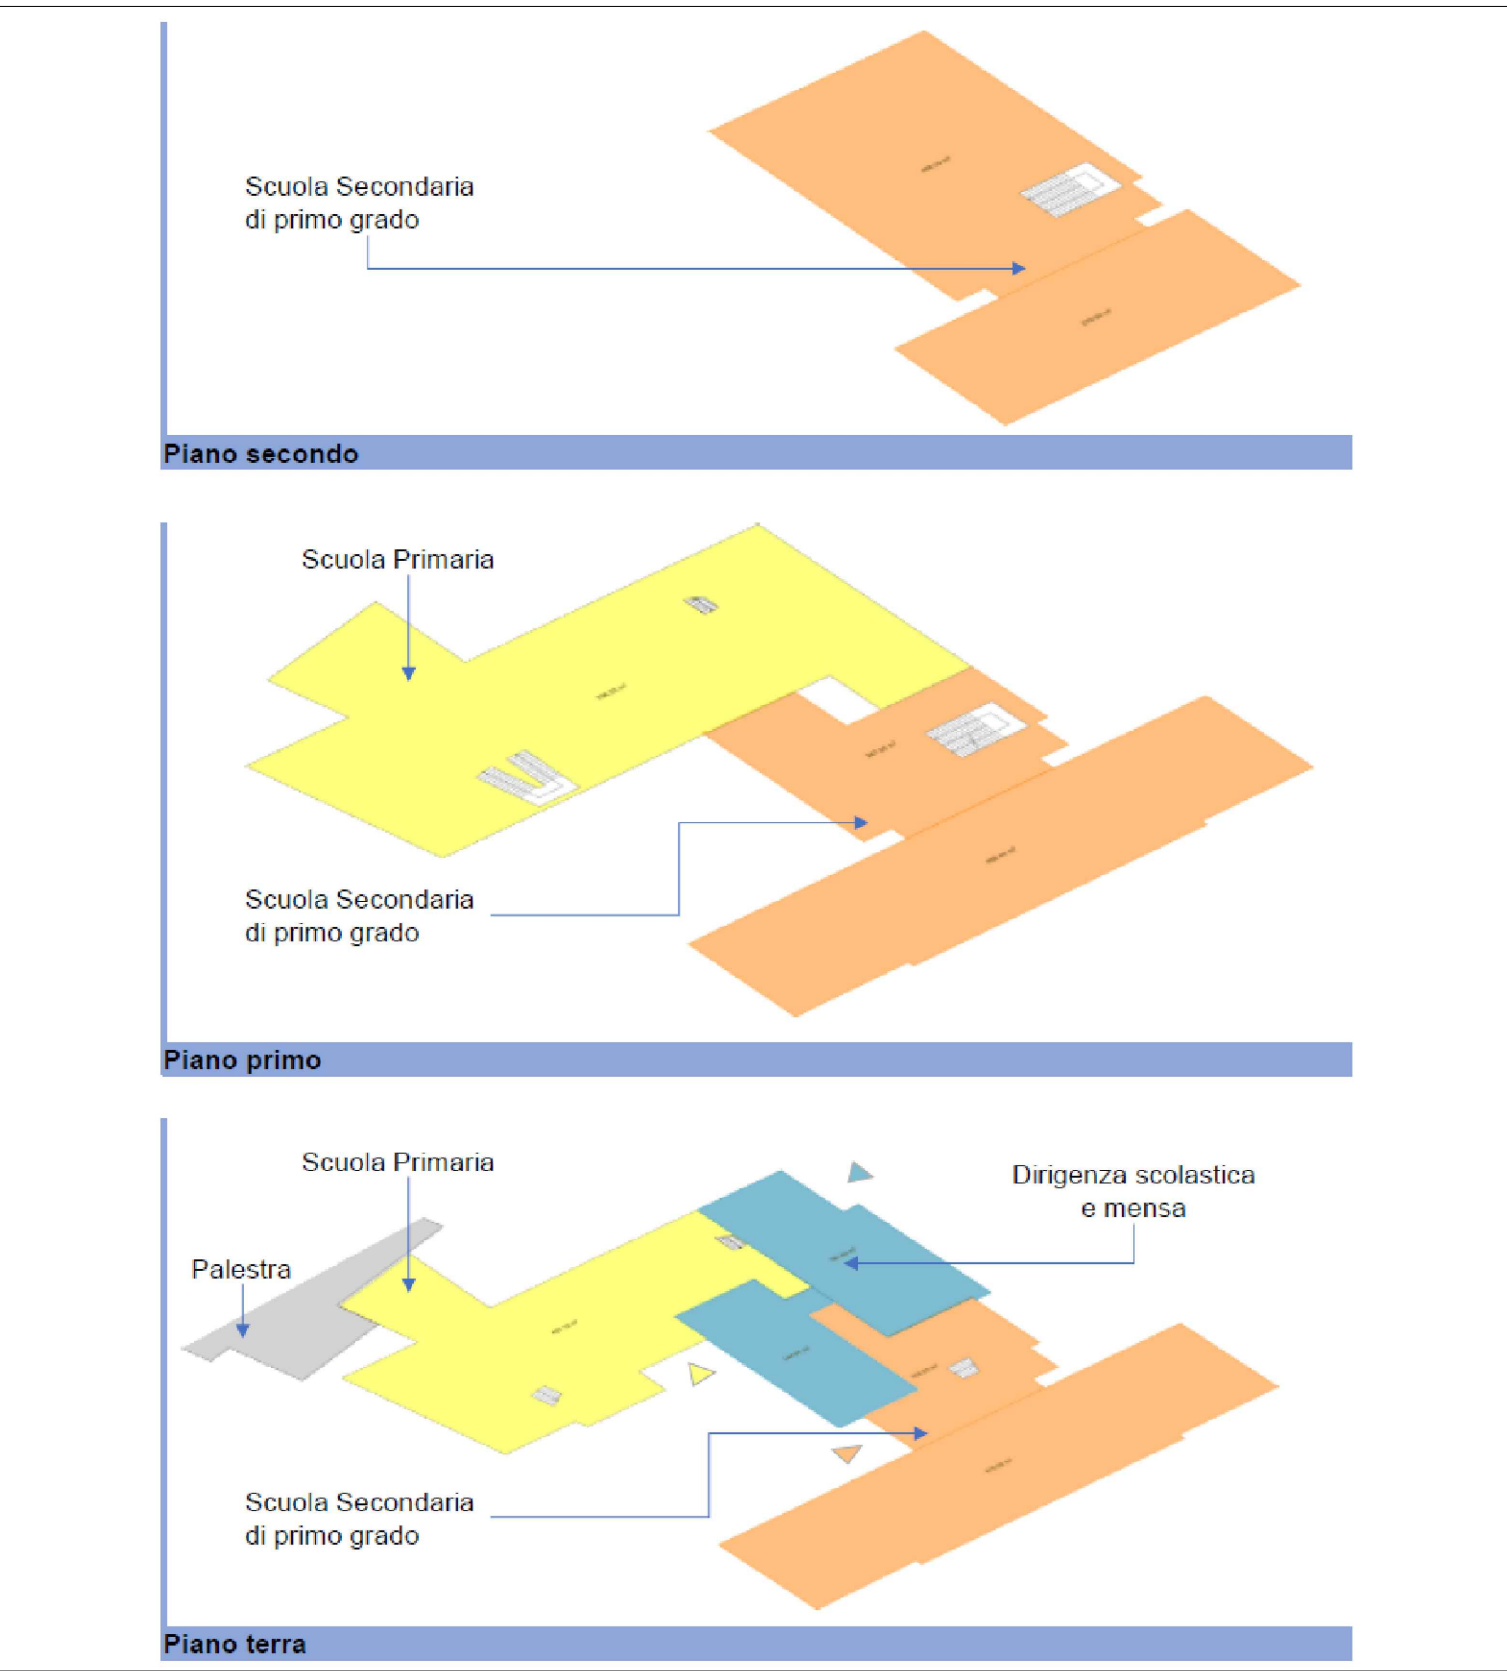

LEGENDA			
	SCUOLA ELEMENTARE AULE		SCUOLA MEDIA AULE
	SCUOLA ELEMENTARE INTERCICLO		SCUOLA MEDIA ATRIO
	SCUOLA ELEMENTARE CONNETTIVO E SERVIZI		SCUOLA MEDIA CONNETTIVO E SERVIZI
	AMBIENTI CONDIVISI DIRIGENZA SCOLASTICA		SCUOLA MEDIA BIBLIOTECA
	AMBIENTI CONDIVISI MENSA		



Fotoinserimenti

COMMITTENTE/Client

Comune di Provaglio d'Iseo
Via Europa, 5
25050 Provaglio d'Iseo (BS)

PROGETTO/Project

Lavori di demolizione e ricostruzione edificio scolastico esistente nel capoluogo, per messa a norma e riqualificazione

Cat.

DOCFAP

Ref.

Ing. Marzio Consoli

CIG

B77C8BA6DD

CUP

PROGETTISTI/Designers

ProgettoB20

ProgettoB20 srl società benefit

Cap. Soc. € 30.000,00 i.v. - C.F. e P.IVA 04068290982

www.progettob20.it

Direttori Tecnici:

Pietro Brianza ingegnere

Luca Pietta architetto

Sede legale:

25128 BRESCIA - via Bredina, 2/d

T. +39 030 383398

REA BS - 585894

PROGETTAZIONE GENERALE:

Pietro Brianza ingegnere

PROGETTAZIONE ARCHITETTONICA:

Luca Pietta architetto

COLLABORATORI:

Alberto De Paul dott.

Giosuè Gamba dott.

Marco Angelini architetto

CONSULENZE SPECIALISTICHE

ELABORATO/Document

Piante funzionali e fotoinserimenti

ORDER	CATEGORY	BUILDING/AREA	SECTION	NUMBER
W25-267	DOCFAP	3	ARC	002

N	SUBJECT	DATE	D	C
00	Emissione	14/10/2025	A.D.	P.B.

File Rif. 01 Piante e superfici.dwg

Scale

1:200