




Pianta piano terra
scale 1:200



Pianta piano primo
scale 1:200

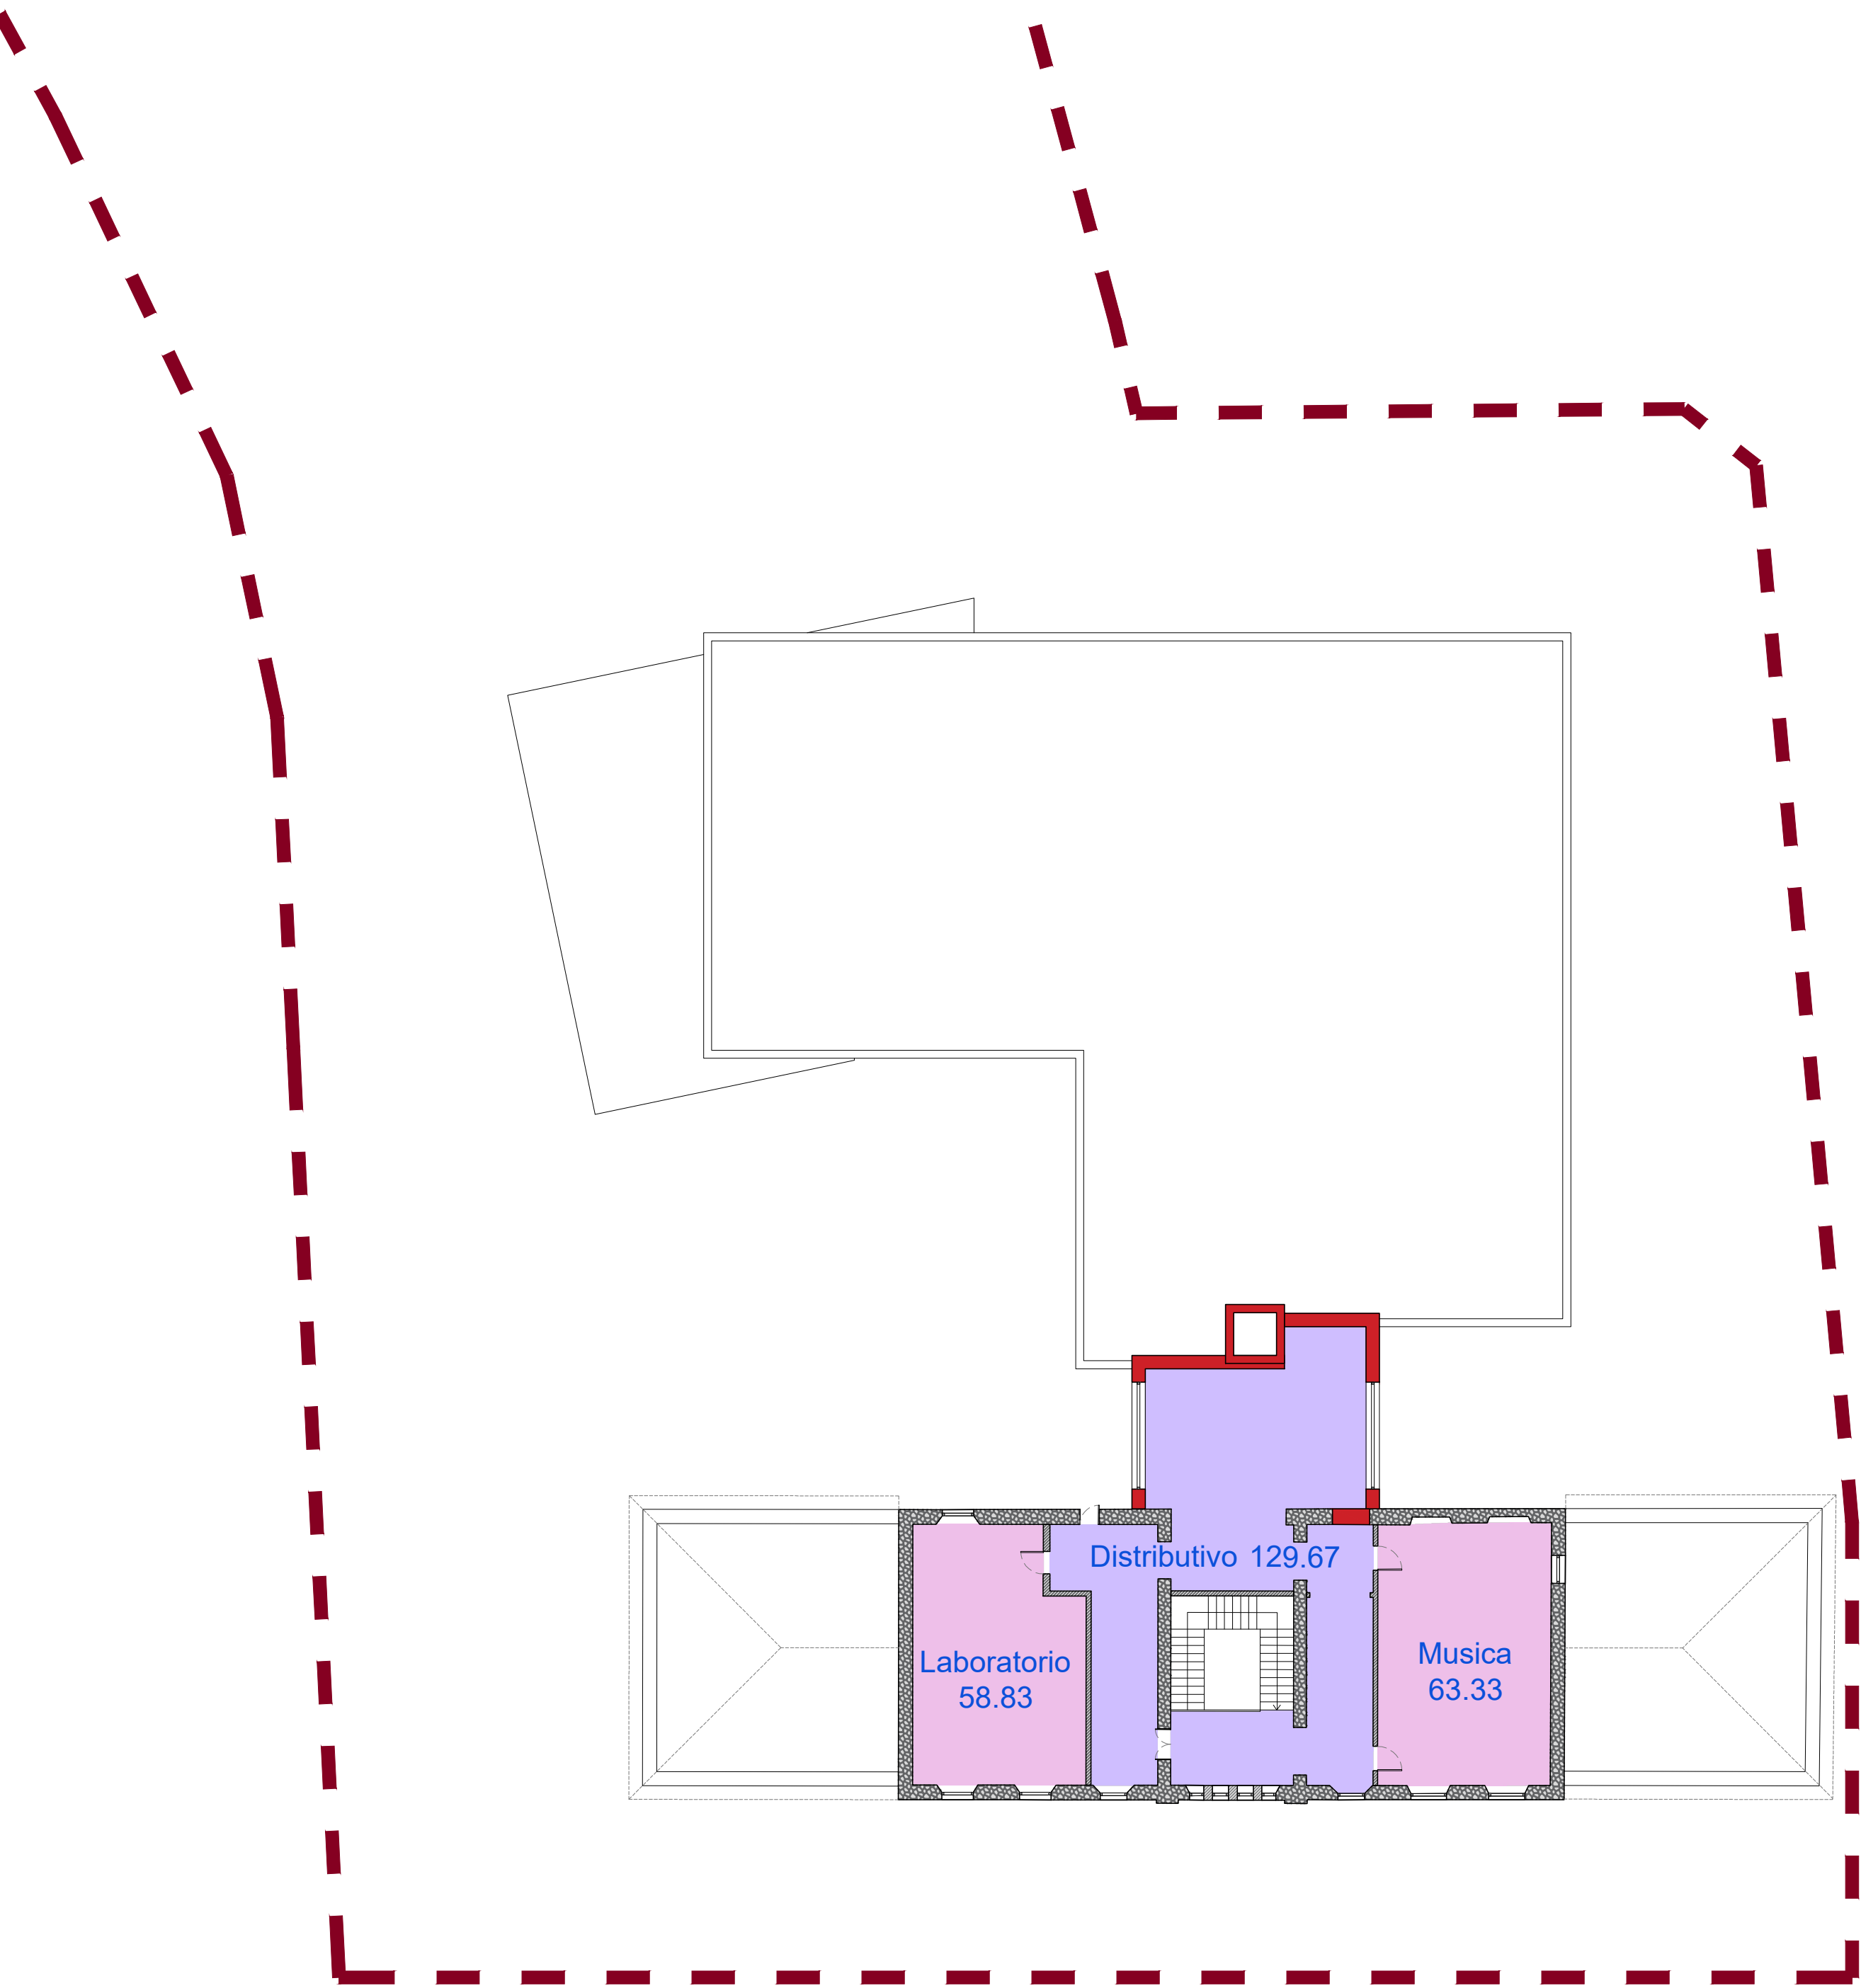

Pianta piano secondo
scale 1:200



Keymap
scale 1:500

LEGENDA	
	AULE
	INTERCICLO
	CONNETTIVO
	DIRIGENZA SCOLASTICA
	MENSA
	BIBLIOTECA
	SERVIZI
	ATTIVITA'

COMMITTENTE/Cliet
Comune di Provaglio d'Iseo
Via Europa, 5
25056 Provaglio d'Iseo (BS)

PROGETTO/Proiect
Lavori di demolizione e ricostruzione edificio scolastico esistente nel capoluogo, per messa a norma e riqualificazione

Cat. **DOCFAP**
Ref. Ing. **Marzio Consoli** | CIG **B77C8BA6DD** | CUP

PROGETTISTI/Designers
ProgettoB20 srl società benefit
Cap. Soc. € 30.000,00 i.v. - C.F. e P.IVA 04092090962
www.progettoB20.it
Direttori Tecnici:
Pietro Bianza ingegnere
Luca Piella architetto
Sede legale:
25128 BRESCIA - via Bredine, 2018
t. +39 030 363358
RCA BS - 050994
PROGETTAZIONE GENERALE:
Pietro Bianza
PROGETTAZIONE ARCHITETTONICA:
Luca Piella
COLLABORATORI:
Alberto De Pauli dott.
Giosué Gamba dott.
Marco Angelini architetto

CONSULENZE SPECIALISTICHE

ELABORATO/Document

Piante funzionali e fotoinserimenti

Scale		CATEGORY		BULIDINGAREA		SECTION		NUMBER	
1:200		W25-267		DOCFAP		4.1		ARC	
00		Emissione		14/10/2025		A.D.		P.B.	

File: R1-07-ARC-001-002 Planimetria e piante per DOCFAP.dwg