




Pianta piano terra
scale 1:200



Pianta piano primo
scale 1:200

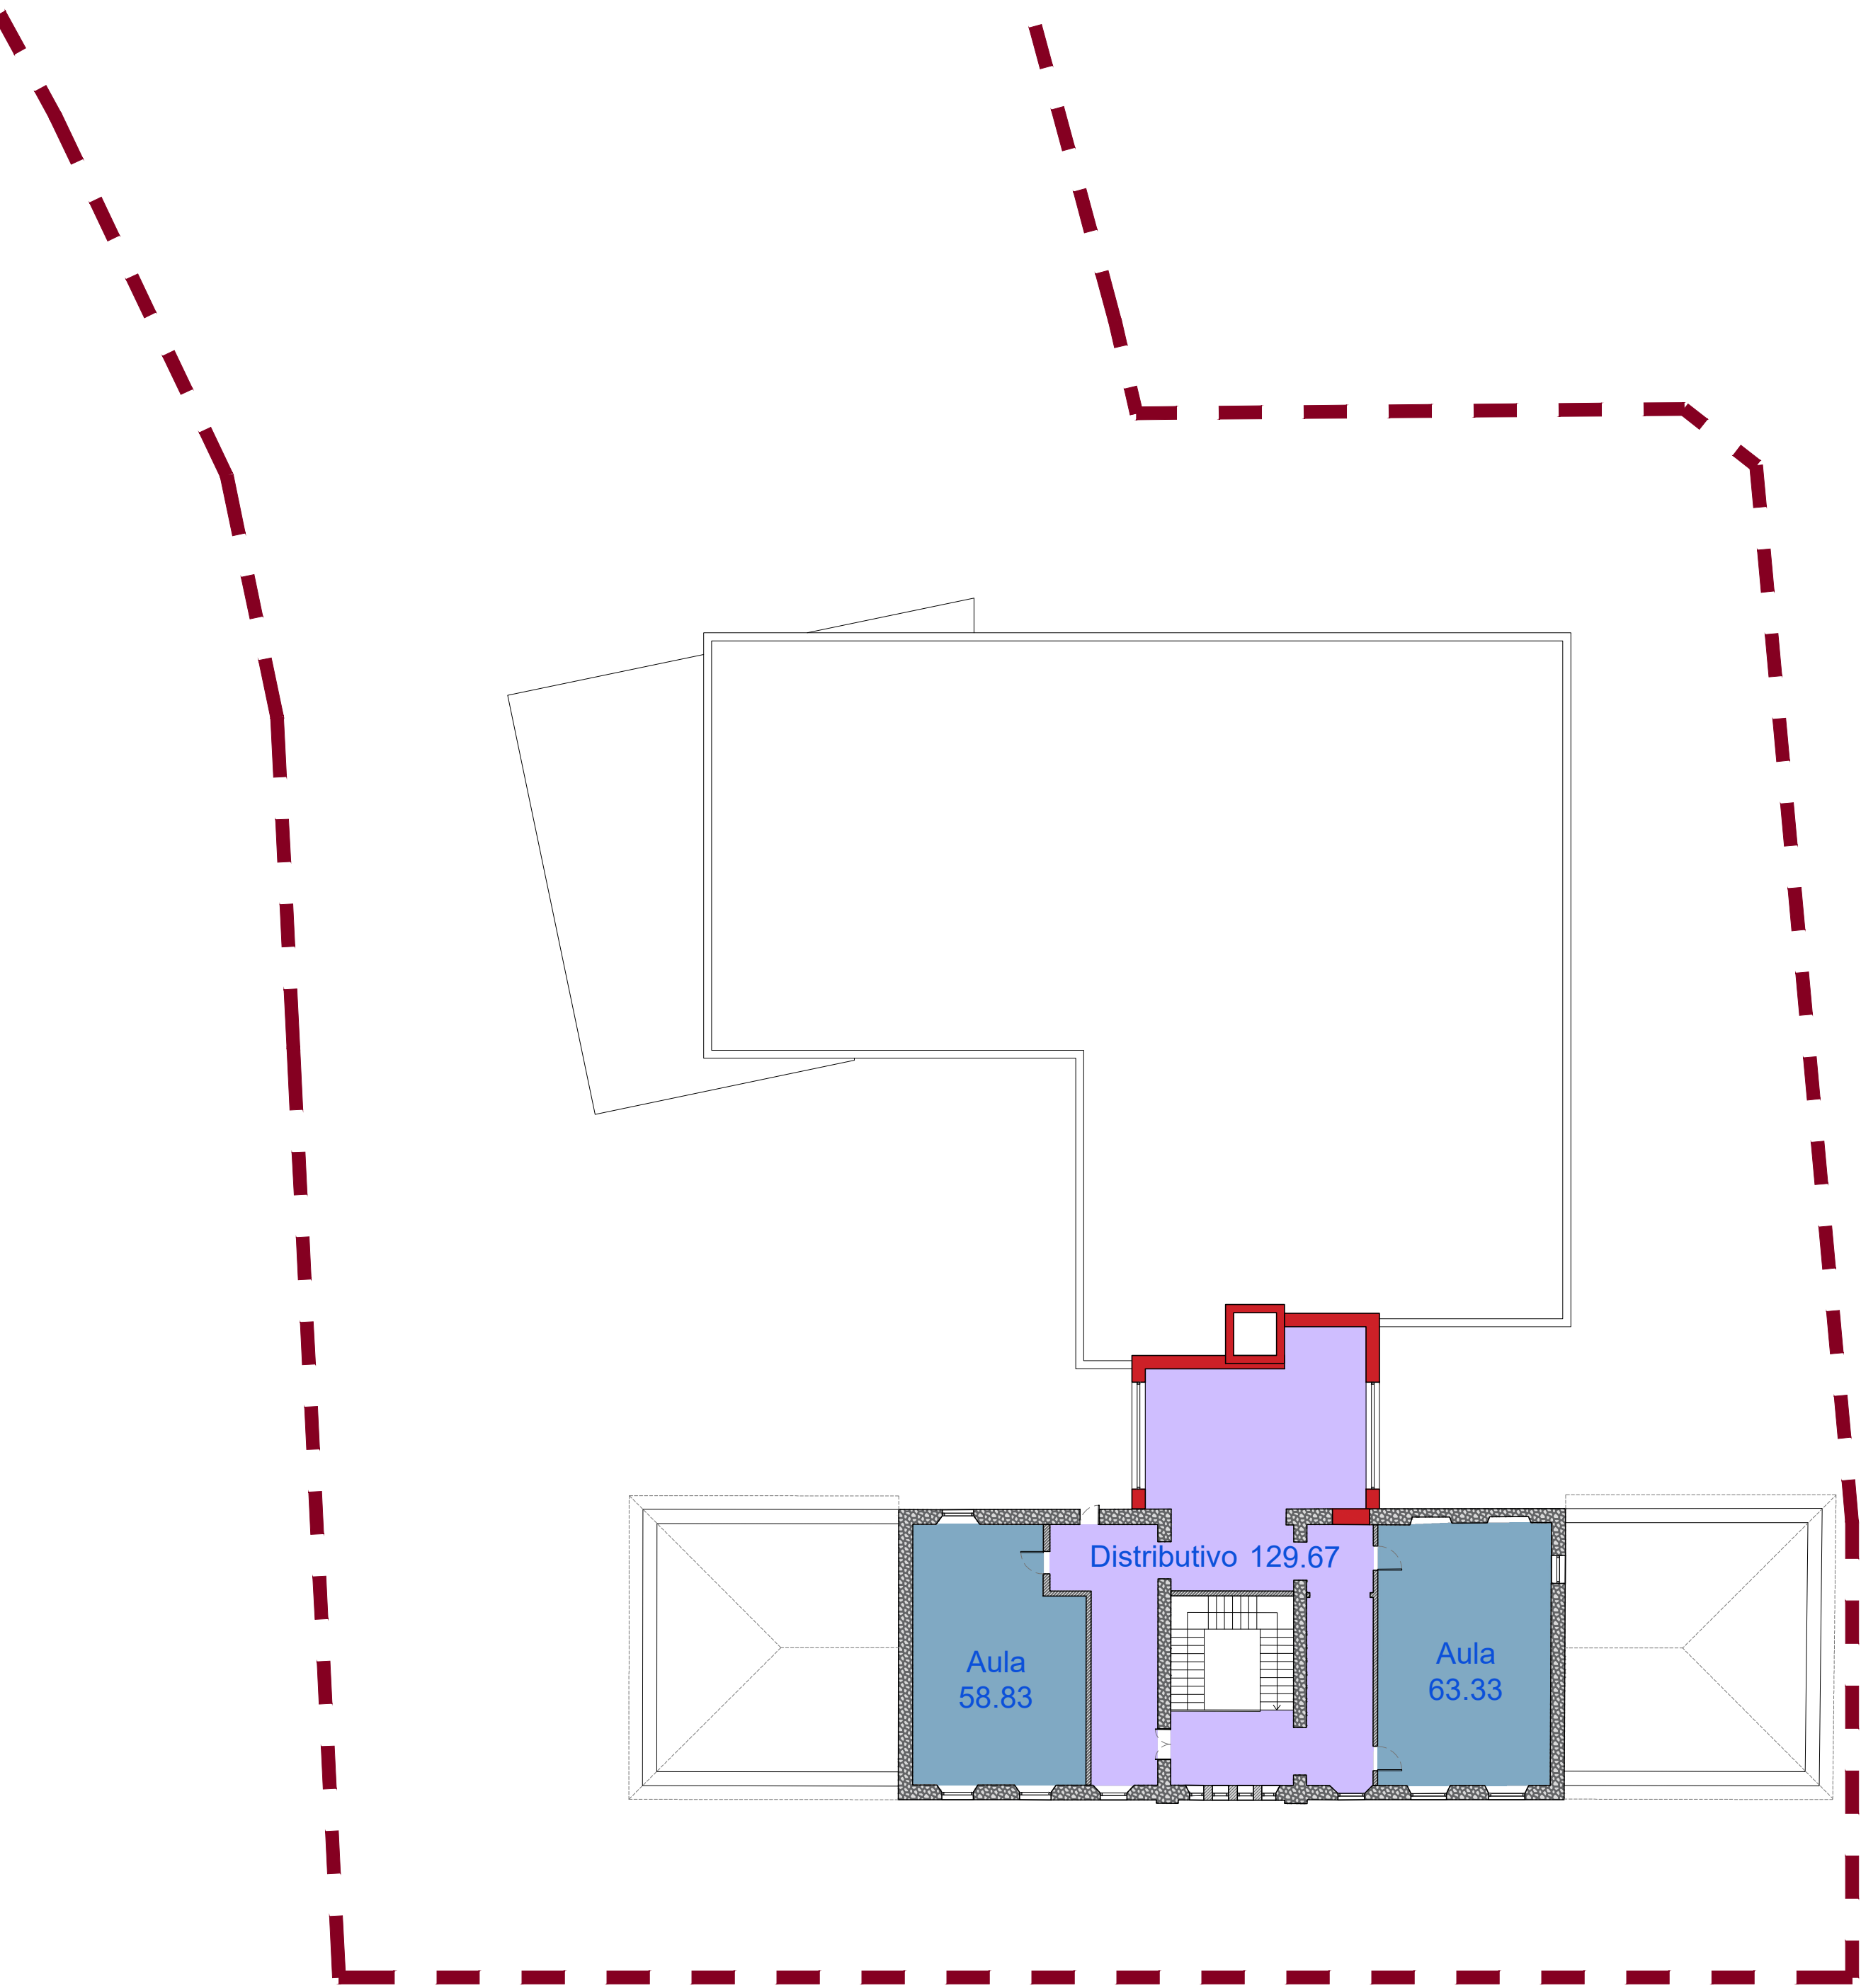

Pianta piano secondo
scale 1:200



Fotoinserimenti



Keymap
scale 1:500

LEGENDA

- AULE
- INTERCICLO
- CONNETTIVO
- DIRIGENZA SCOLASTICA
- MENSA
- BIBLIOTECA
- SERVIZI
- ATTIVITA'

COMMITTENTE/Cliet
Comune di Provaglio d'Iseo
Via Europa, 5
25056 Provaglio d'Iseo (BS)

PROGETTO/Proiect
Lavori di demolizione e ricostruzione edificio scolastico esistente nel capoluogo, per messa a norma e riqualificazione

Cat. **DOCFAP**

Ref. Ing. **Mario Consoli**

CIG **B77C8BA6DD**

CUP

PROGETTISTI/Designers

ProgettoB20 srl società benefit
Cap. Soc. € 30.000,00 i.v. - C.F. e P.IVA 0409209092
Via Garibaldi 12
25100 Brescia

Direttori Tecnici:
Pietro Bianza ingegnere
Luca Piella architetto

PROGETTAZIONE GENERALE:
Pietro Bianza ingegnere
Luca Piella architetto

PROGETTAZIONE ARCHITETTONICA:
Pietro Bianza ingegnere
Luca Piella architetto

COLLABORATORI:
Alberto De Pauli dott.
Giosué Gamba dott.

Marco Angelini architetto

CONSULENZE SPECIALISTICHE

ELABORATO/Document

Piante funzionali e fotoinserimenti

Scale **1:200** **W25-267** **DOCFAP** **4** **ARC** **002**

Rev. **00** **Emissione** **14/10/2025** **A.D.** **P.B.**

File: R01-07-ARC-001-002_Planimetria e piante per DOCFAP.dwg