


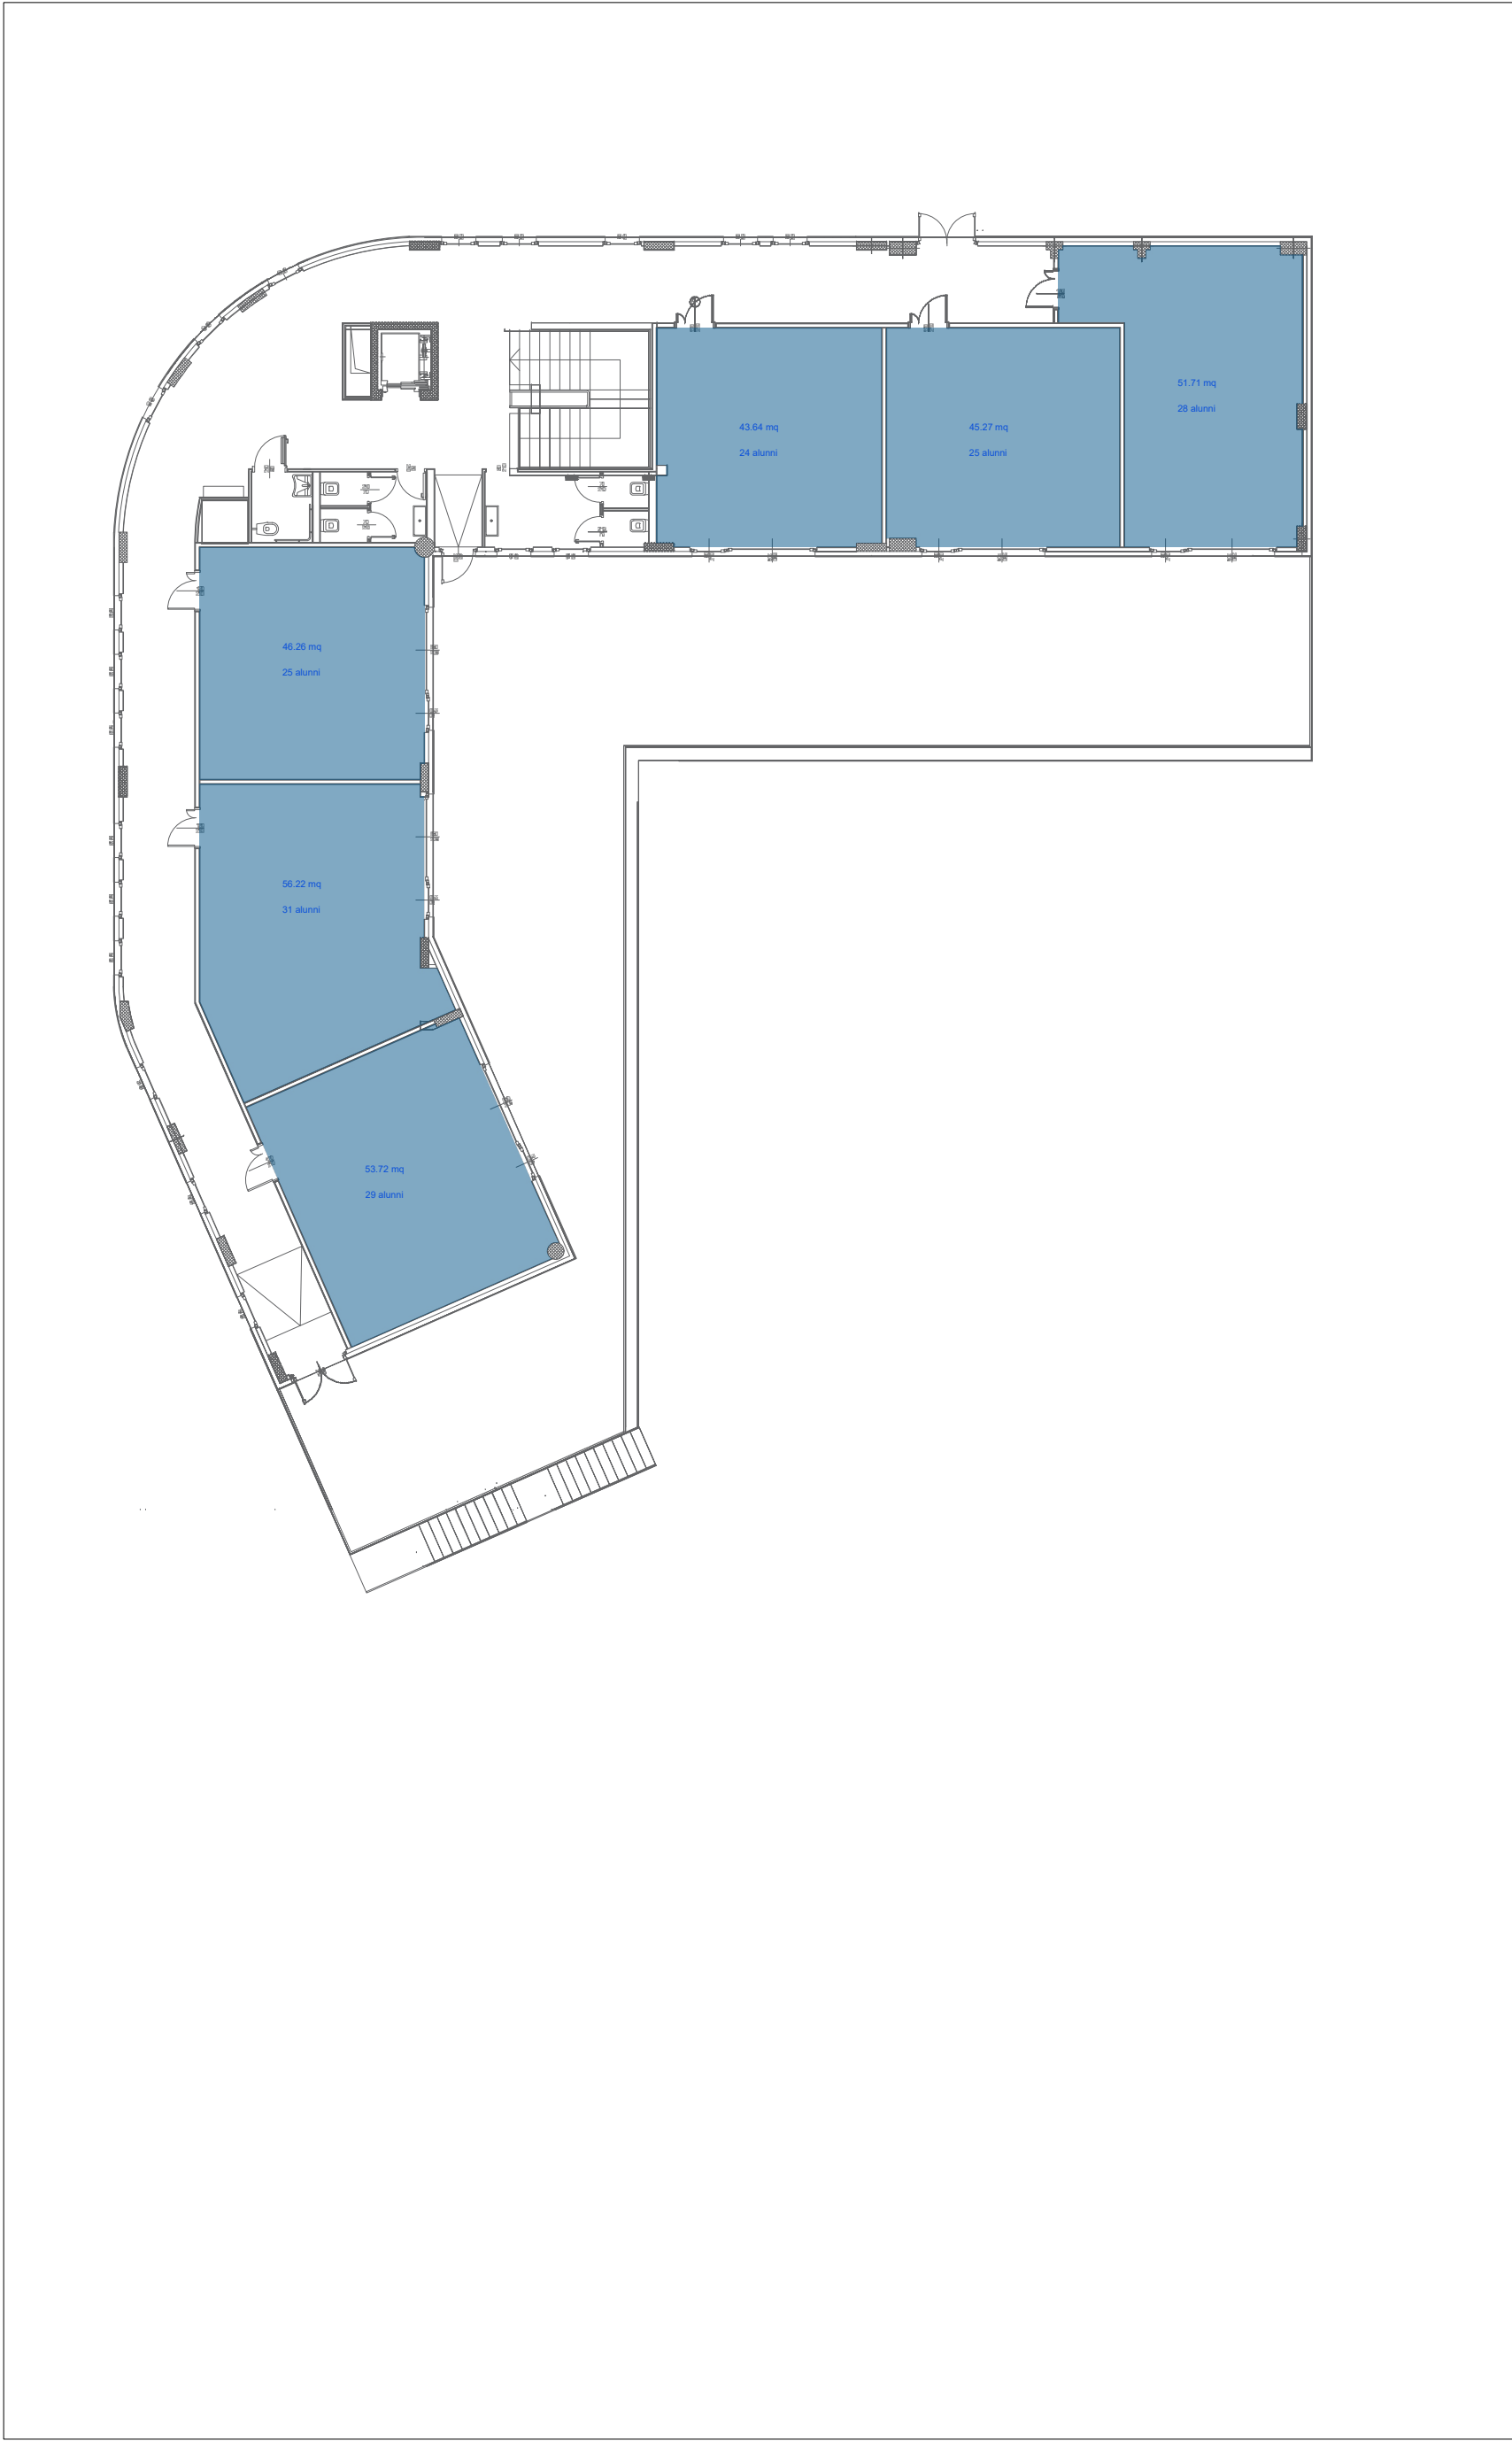

Pianta piano terra
scala 1:200



Pianta piano primo
scala 1:100

LEGENDA

NUOVE COSTRUZIONI

DEMOLIZIONI

COMMITTENTE/Client

Comune di Provaglio d'Iseo

Via Europa, 5
25050 Provaglio d'Iseo (BS)

PROGETTO/Project

Lavori di demolizione e ricostruzione edificio scolastico esistente nel capoluogo, per messa a norma e riqualificazione

Cat. DOCFAP

Ref. Ing. Marzio Consoli

CIG B77C8BA6DD

CUP

PROGETTISTI/Designers

ProgettoB20

ProgettoB20 srl società benefit

Cap. Soc. € 30.000,00 I.v. - C.F. e P.IVA 04068290982

www.progettob20.it

Direttori Tecnici:

Pietro Brianza ingegnere
Luca Pietta architetto

Sede legale:

25128 BRESCIA - via Bredina, 2c/d
T. +39 030 383398
REA BS - 585894

PROGETTAZIONE GENERALE:

Pietro Brianza ingegnere

PROGETTAZIONE ARCHITETTONICA:

Luca Pietta architetto

COLLABORATORI:

Alberto De Paul dott.
Giosué Gamba dott.

Marco Angelini architetto

CONSULENZE SPECIALISTICHE

ELABORATO/Document

Plesso di Provezze - scuola primaria

Piante funzionali

Scale	1:200	ORDER	W25-267	CATEGORY	DOCFAP	BUILDING/AREA	5	SECTION	ARC	NUMBER	002
Rev.	00	SUBJECT	Aggiornamento DOCFAP	DATE	10/11/2025	D	L.P.	C	P.B.		

File Rif: 09 Provezze - Piante.dwg

E' vietata la riproduzione, anche parziale, senza l'autorizzazione degli autori