



PIANO TERRA

CENTRO CIVICO SAN PAOLO



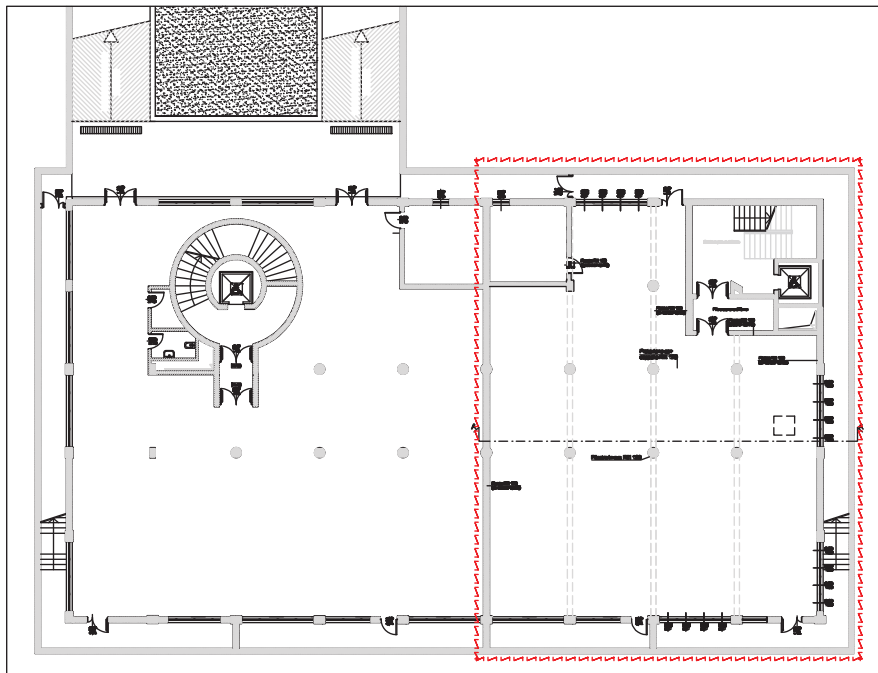

PIANTA PIANO INTERRATO CON INDIVIDUAZIONE AREA DI INTERVENTO - SCALA 1:200

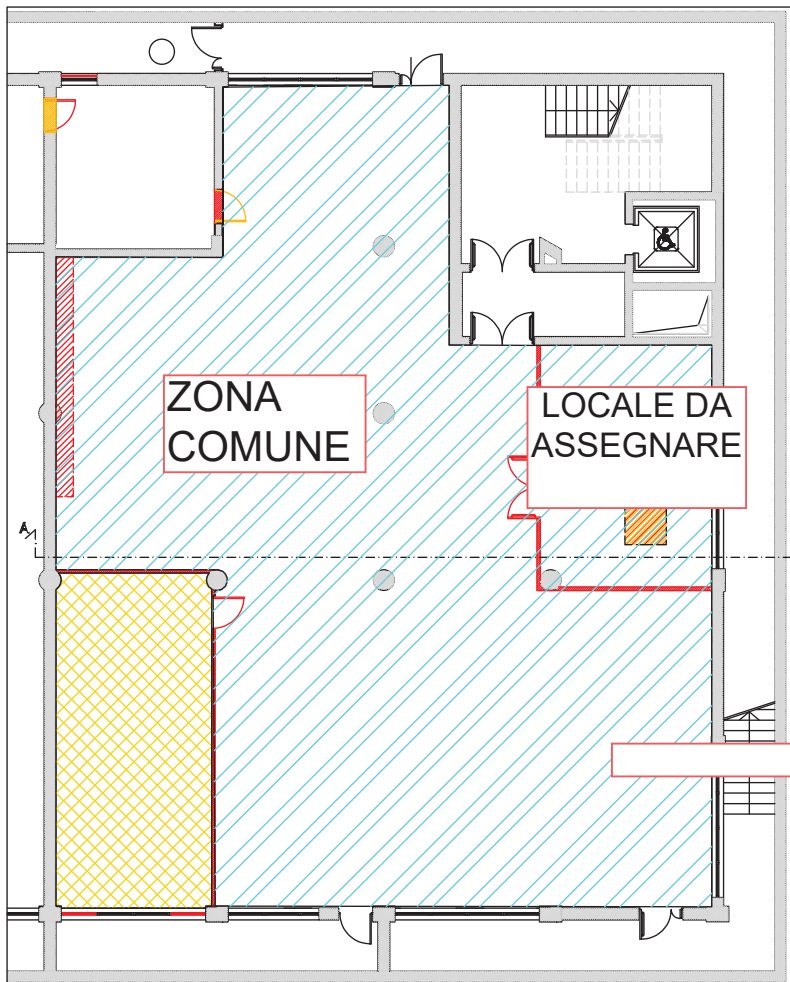

Piazza San Magno 9
20026 Legnano (MI)
CF e PI 00807880158

OPERA	RISTRUTTURAZIONE E PARZIALE CAMBIO DI DESTINAZIONE D'USO EDIFICIO DI AGENZIA DELLE ENTRATE PER REALIZZAZIONE DEL CENTRO CIVICO SAN PAOLO CUP E35H21000110004
FASE PROGETTUALE	PROGETTO DEFINITIVO/ESECUTIVO
DESCRIZIONE ELABORATO	PIANTA PIANO INTERRATO

AGGIORNAMENTI	
Data	

PIANO INTERRATO - CENTRO CIVICO SAN PAOLO
MAGAZZINO COMUNALE