




Pianta piano terra - scuola  
scala 1:200

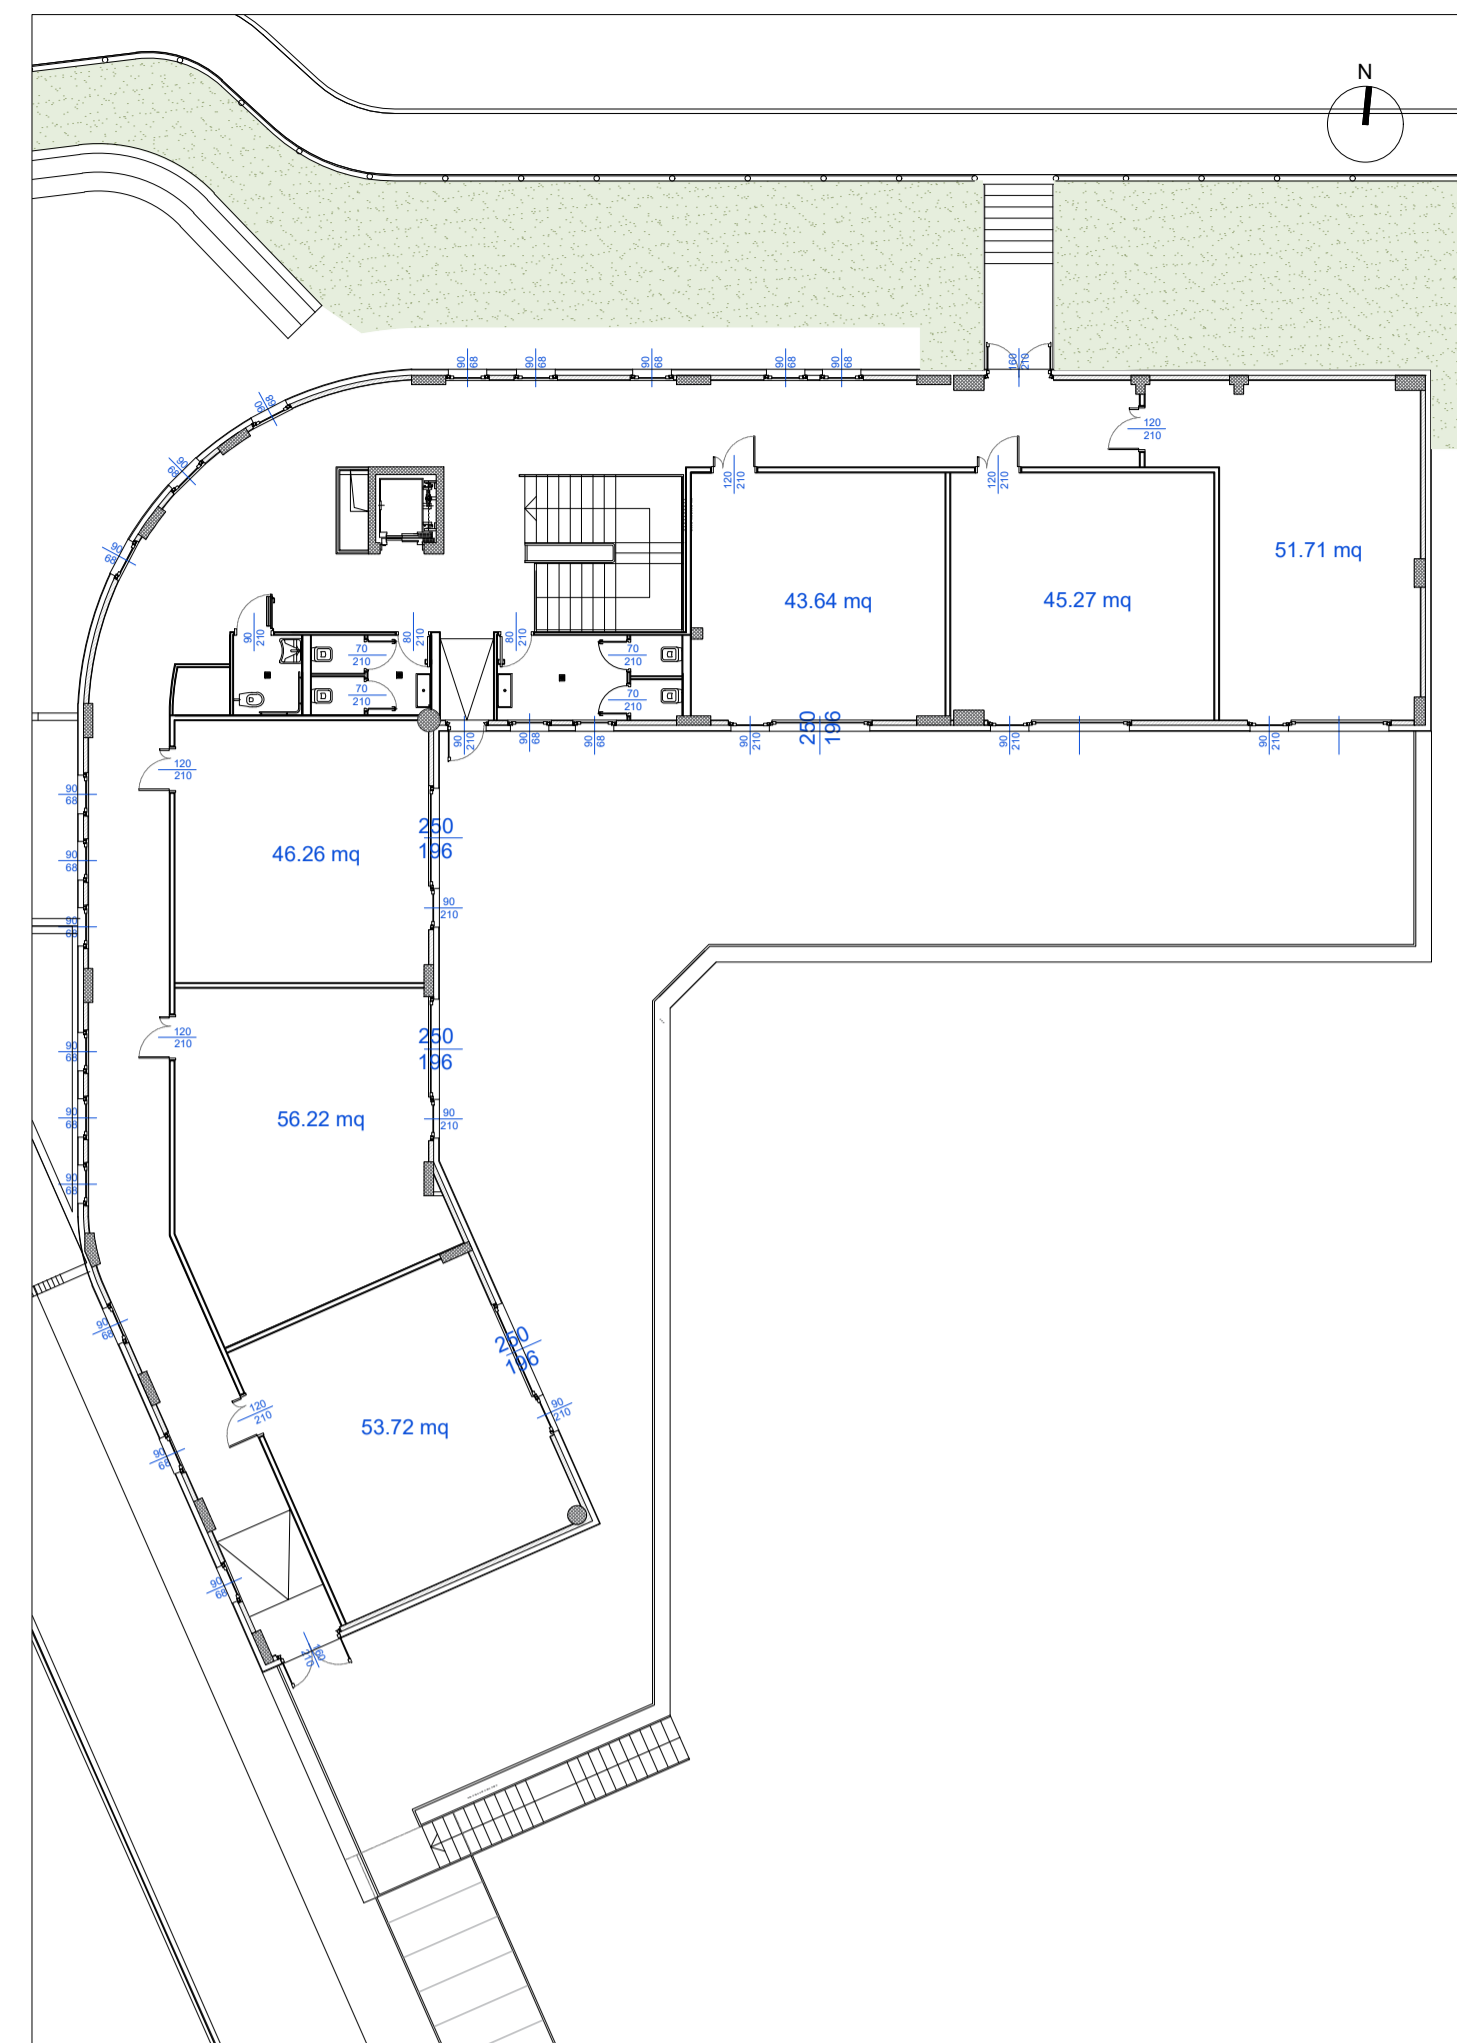

Pianta piano primo - scuola  
scala 1:200

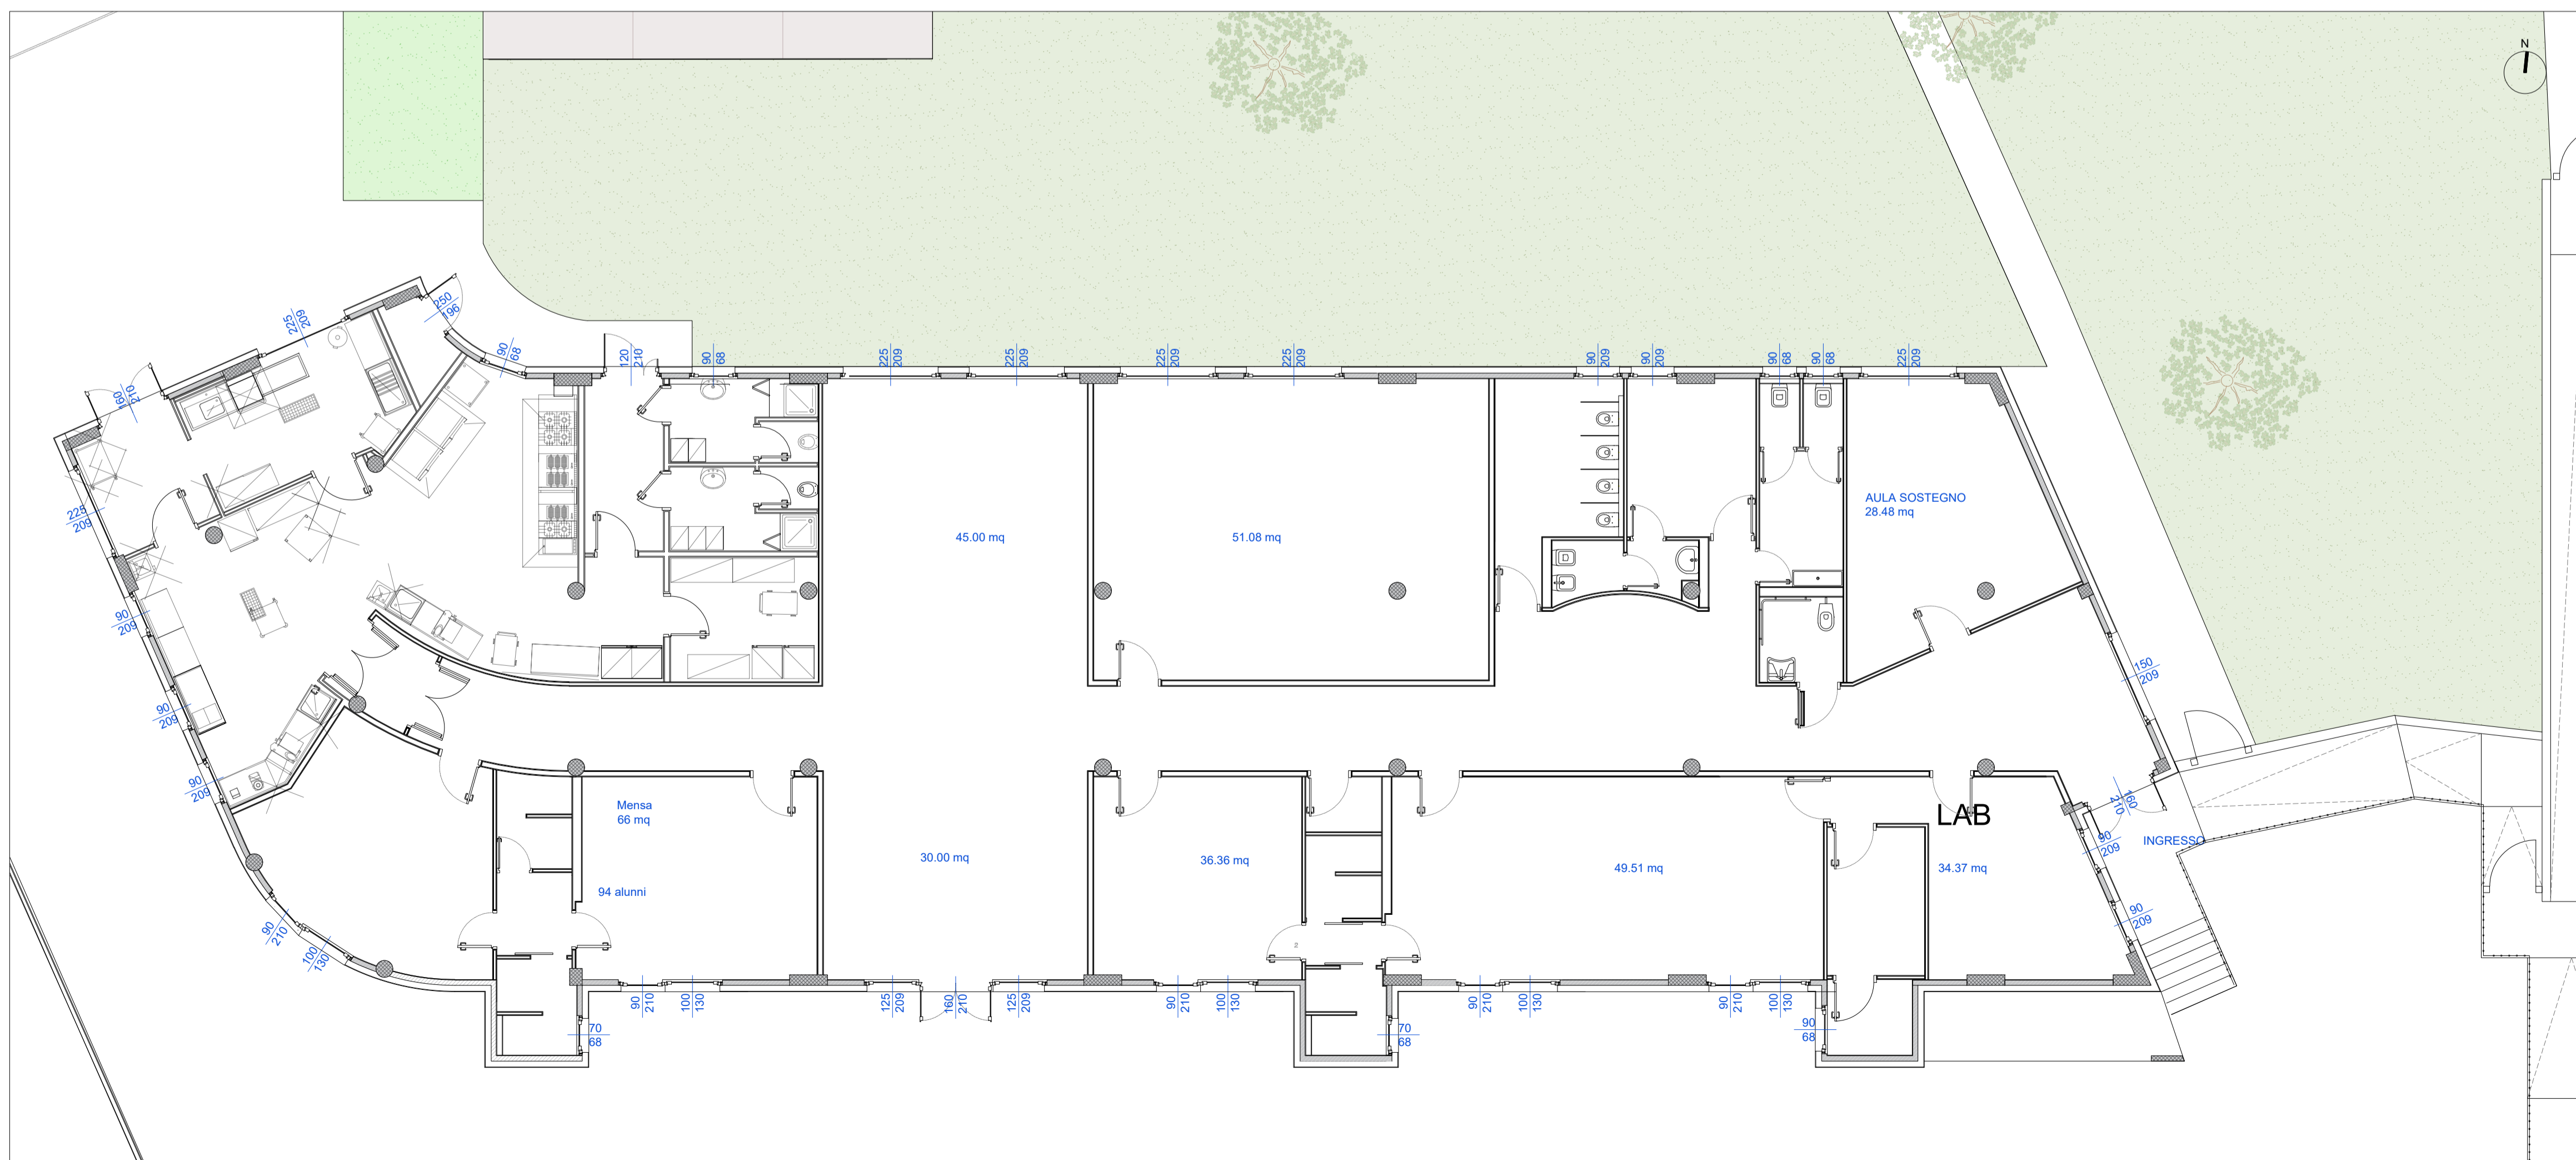

Pianta piano terra  
scala 1:100

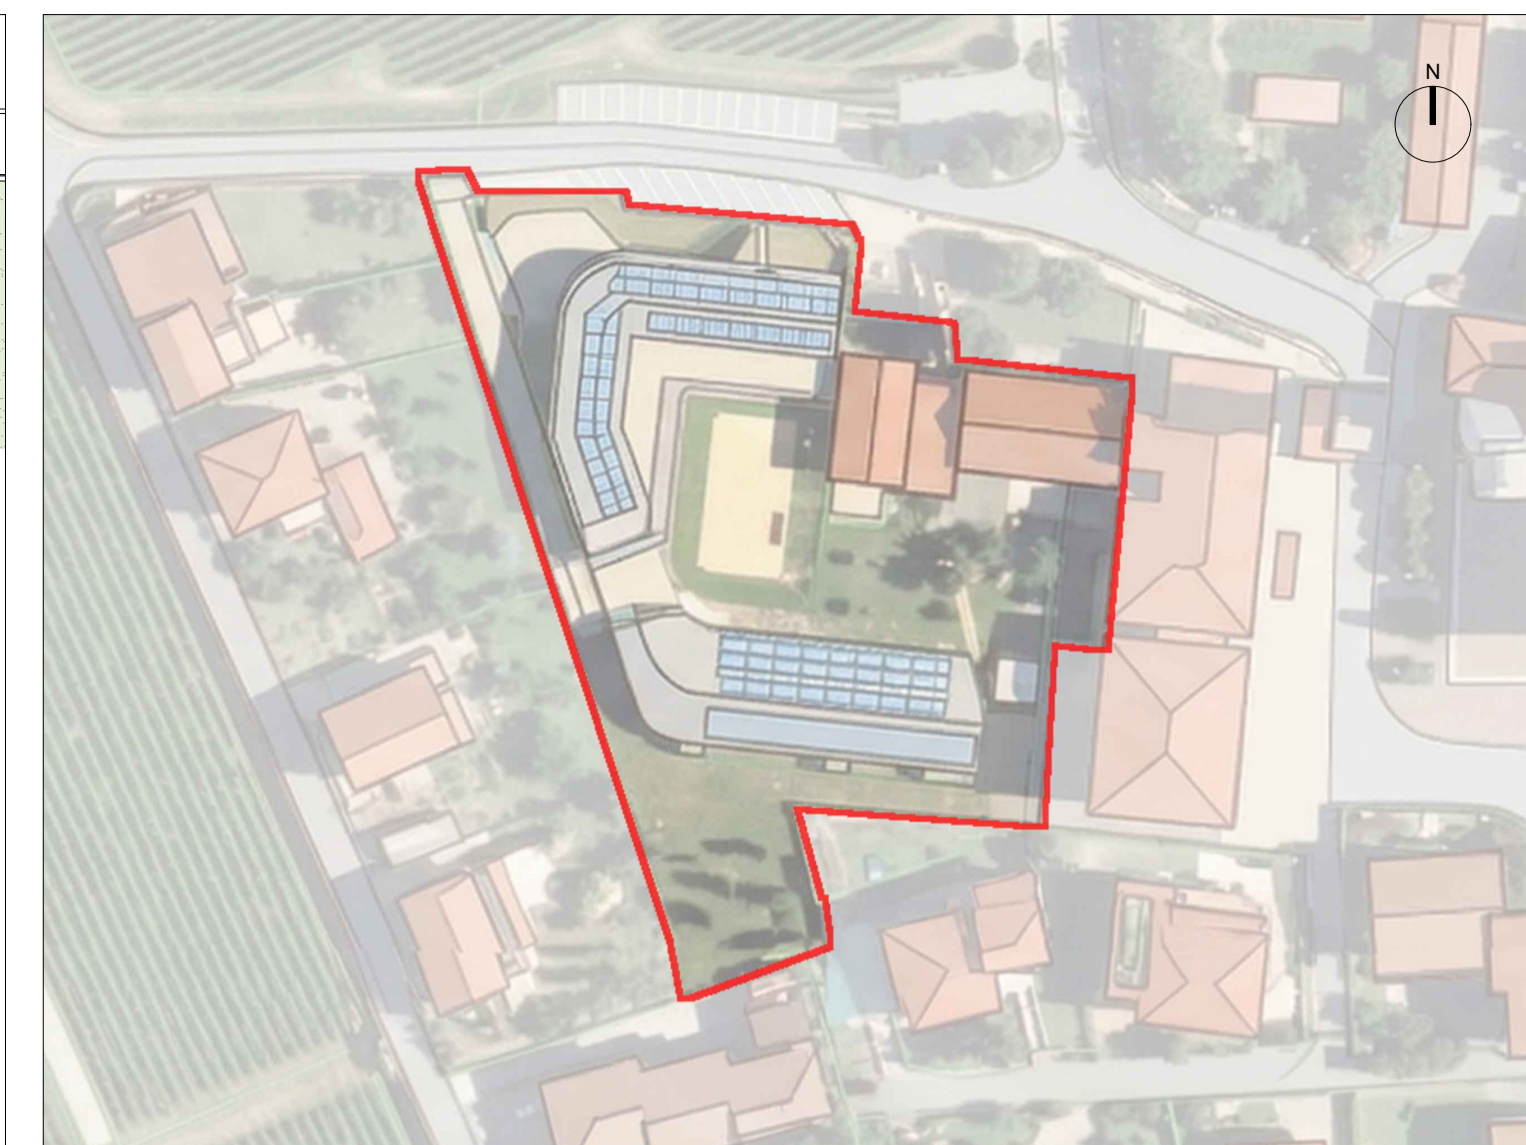

Key Map  
scala 1:1000

COMMITTENTE/Client  
**Comune di Provaglio d'Iseo**  
Via Europa, 5  
25050 Provaglio d'Iseo (BS)



PROGETTO/Project  
**Manutenzione straordinaria per modifiche distributive Campus Provezze \_ Opere edili**

Cat. **PROGETTO ESECUTIVO**  
Ref. **Ing. Marzio Consoli** | CIG  
CUP **C92B25003390004**



PROGETTISTI/Designers  
**ProgettoB20**  
ProgettoB20 srl società benefit  
Cap. Soc. € 30.000.000 lv. - C.F. e P.IVA 04068290982  
www.progettoB20.it  
**Direttori Tecnici:**  
Pietro Brianza ingegnere  
Luca Pietta architetto

**Sede legale:**  
25128 BRESCIA - Via Bredina, 2/d  
t. +39 030 383398  
REA BS - 885694

PROGETTAZIONE GENERALE: Pietro Brianza ingegnere  
PROGETTAZIONE ARCHITETTONICA: Luca Pietta architetto  
PROGETTAZIONE STRUTTURALE E ANTINCENDIO: Giovanna Rina ingegnere  
PROGETTAZIONE IMPIANTISTICA: Marco Bigni ingegnere

COLLABORATORI:  
Alberto De Paul dottore  
Simone Coccoli dott. ingegnere  
Tatiana Bovi ingegnere  
Pasqualina Clausi ingegnere

CONSULENZE SPECIALISTICHE

ELABORATO/Document  
**Plesso di Provezze - scuola primaria**  
**Piante**

Scale	ORDER	CATEGORY	BUILDING/AREA	SECTION	NUMBER
1:100-1:200	W26-272	P.E.		RIL	002

Rev.	N	SUBJECT	DATE	D	C
00		Emissione per verifica	15/04/2026	A.D.	P.B.

File: Ref: 01 ARC 001 Piante rilievo.dwg