



Pianta piano terra - scuola corpo A
scala 1:50



Pianta piano terra - scuola corpo A
scala 1:200

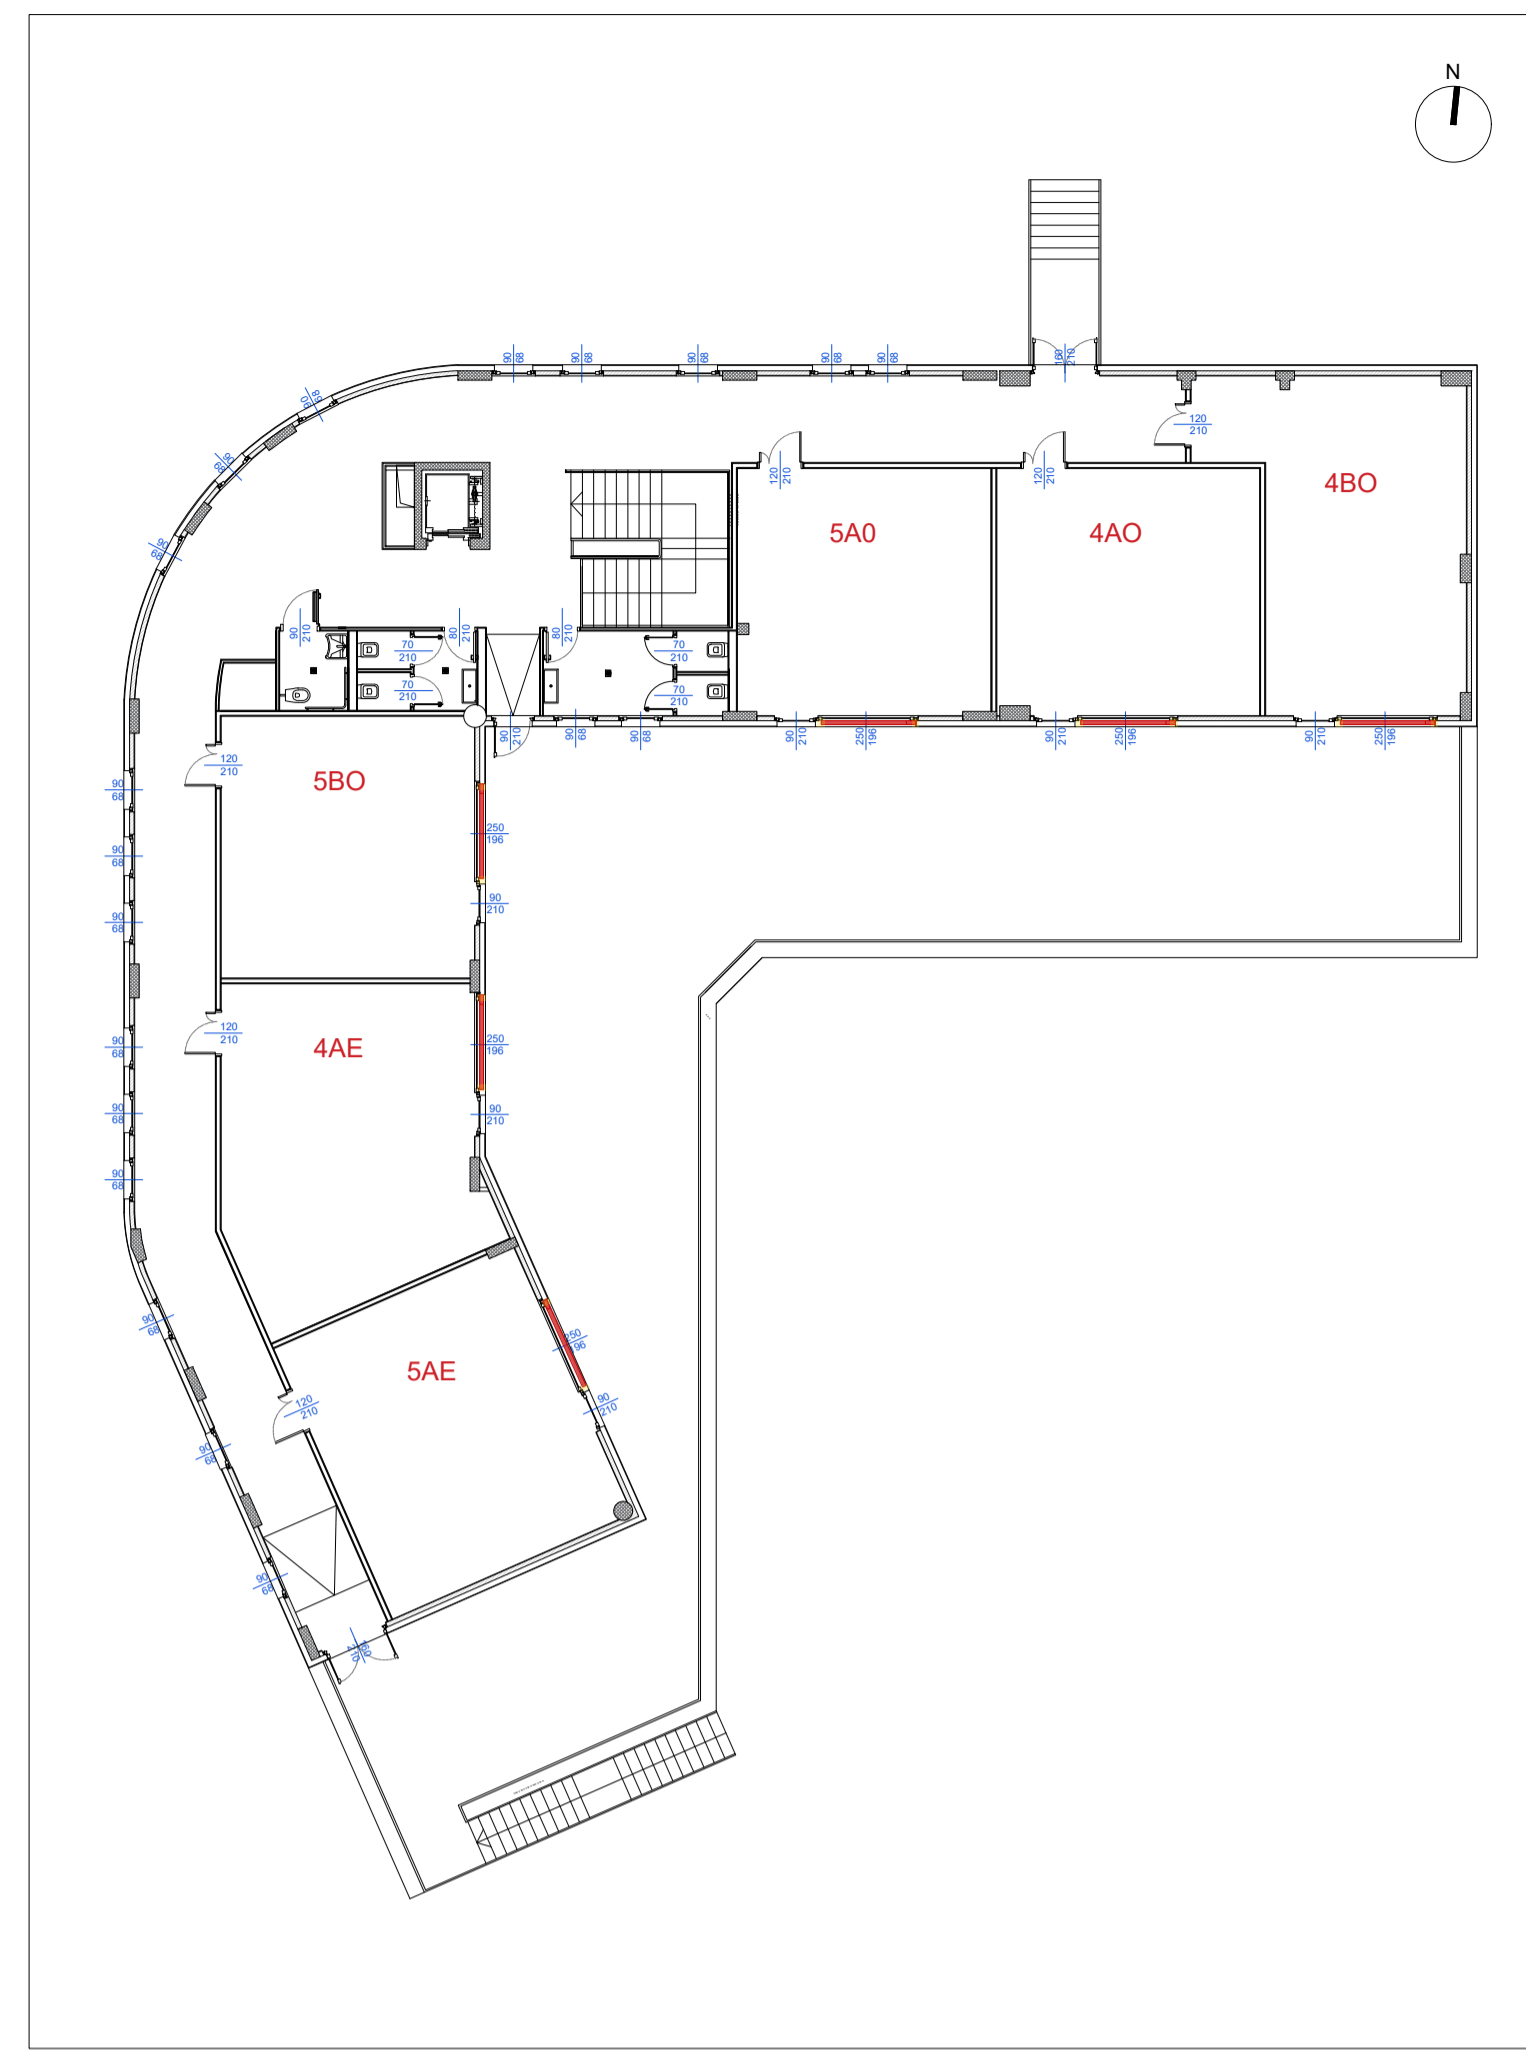


Pianta piano primo - scuola corpo A
scala 1:200

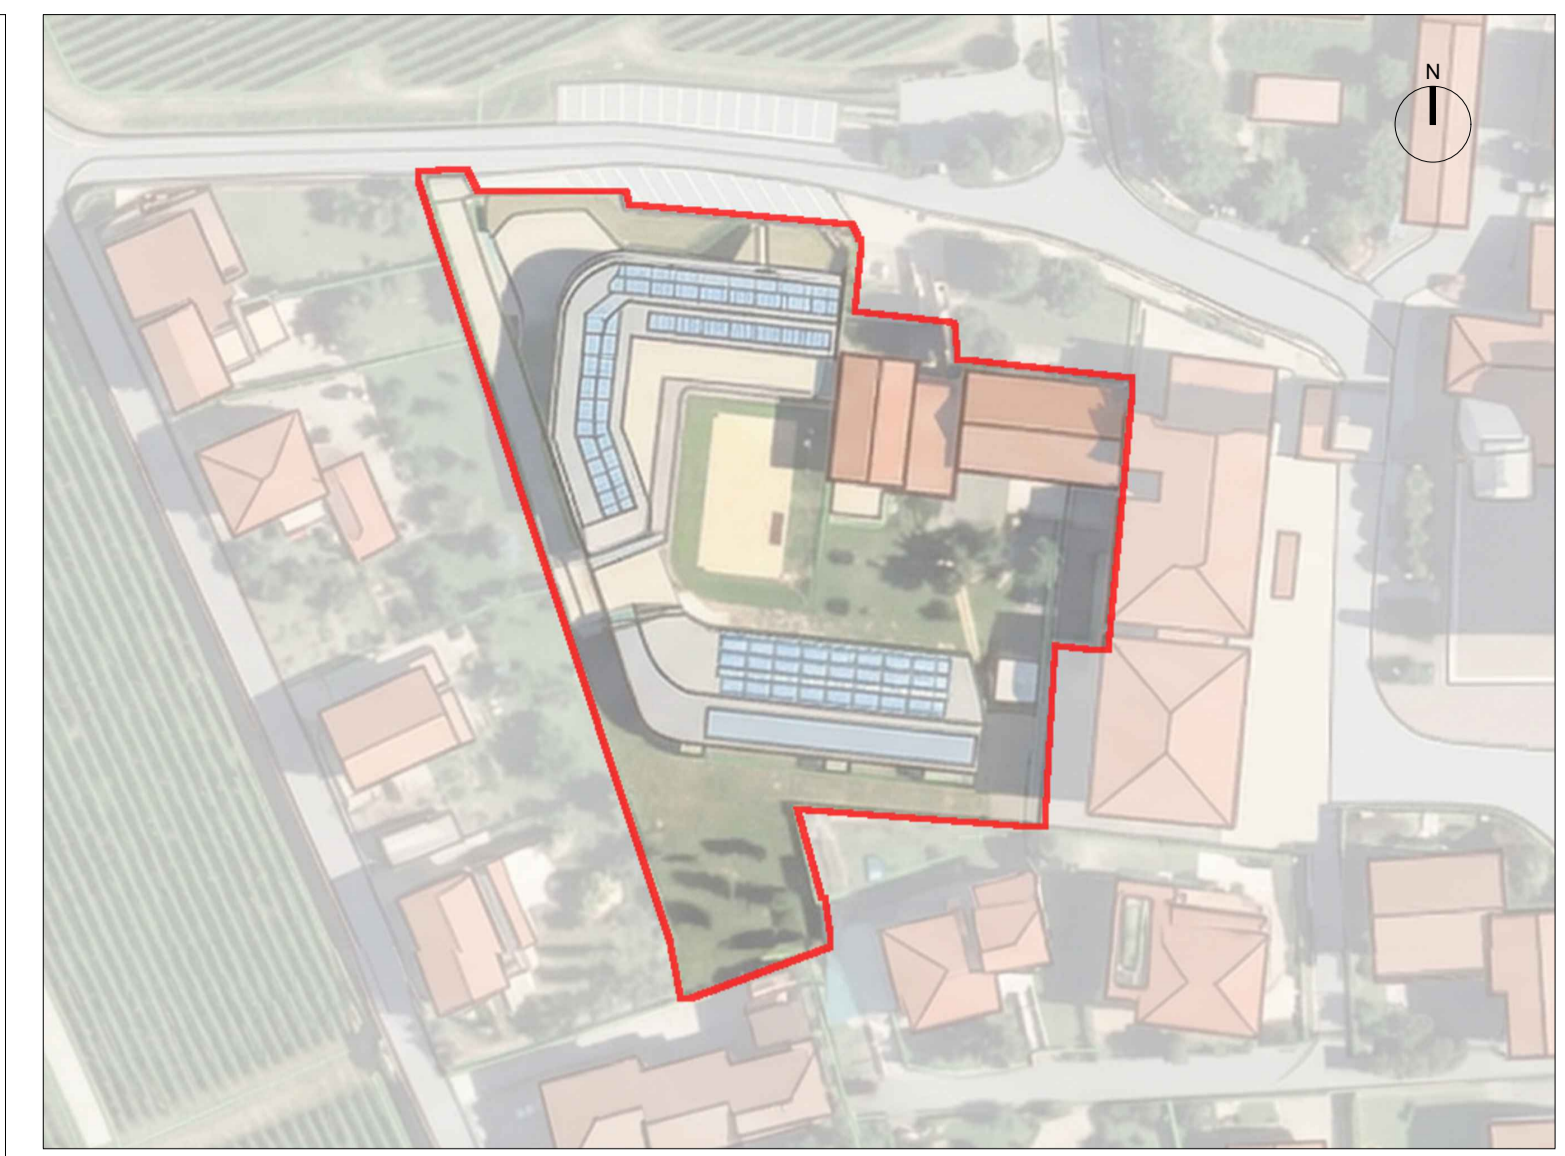

Key Map
scala 1:1000

LEGENDA			
	demolizione/realizzazione solo pavimento		nuove tramezze interne
	marciapiede di nuova realizzazione - stratigrafia S01		Demolizioni
	demolizione/realizzazione controsoffitto e pavimento		Nuova costruzione
	collettore riscaldamento radiante a pavimento		nuovo tratto linea antincendio
	oscurante motorizzato		

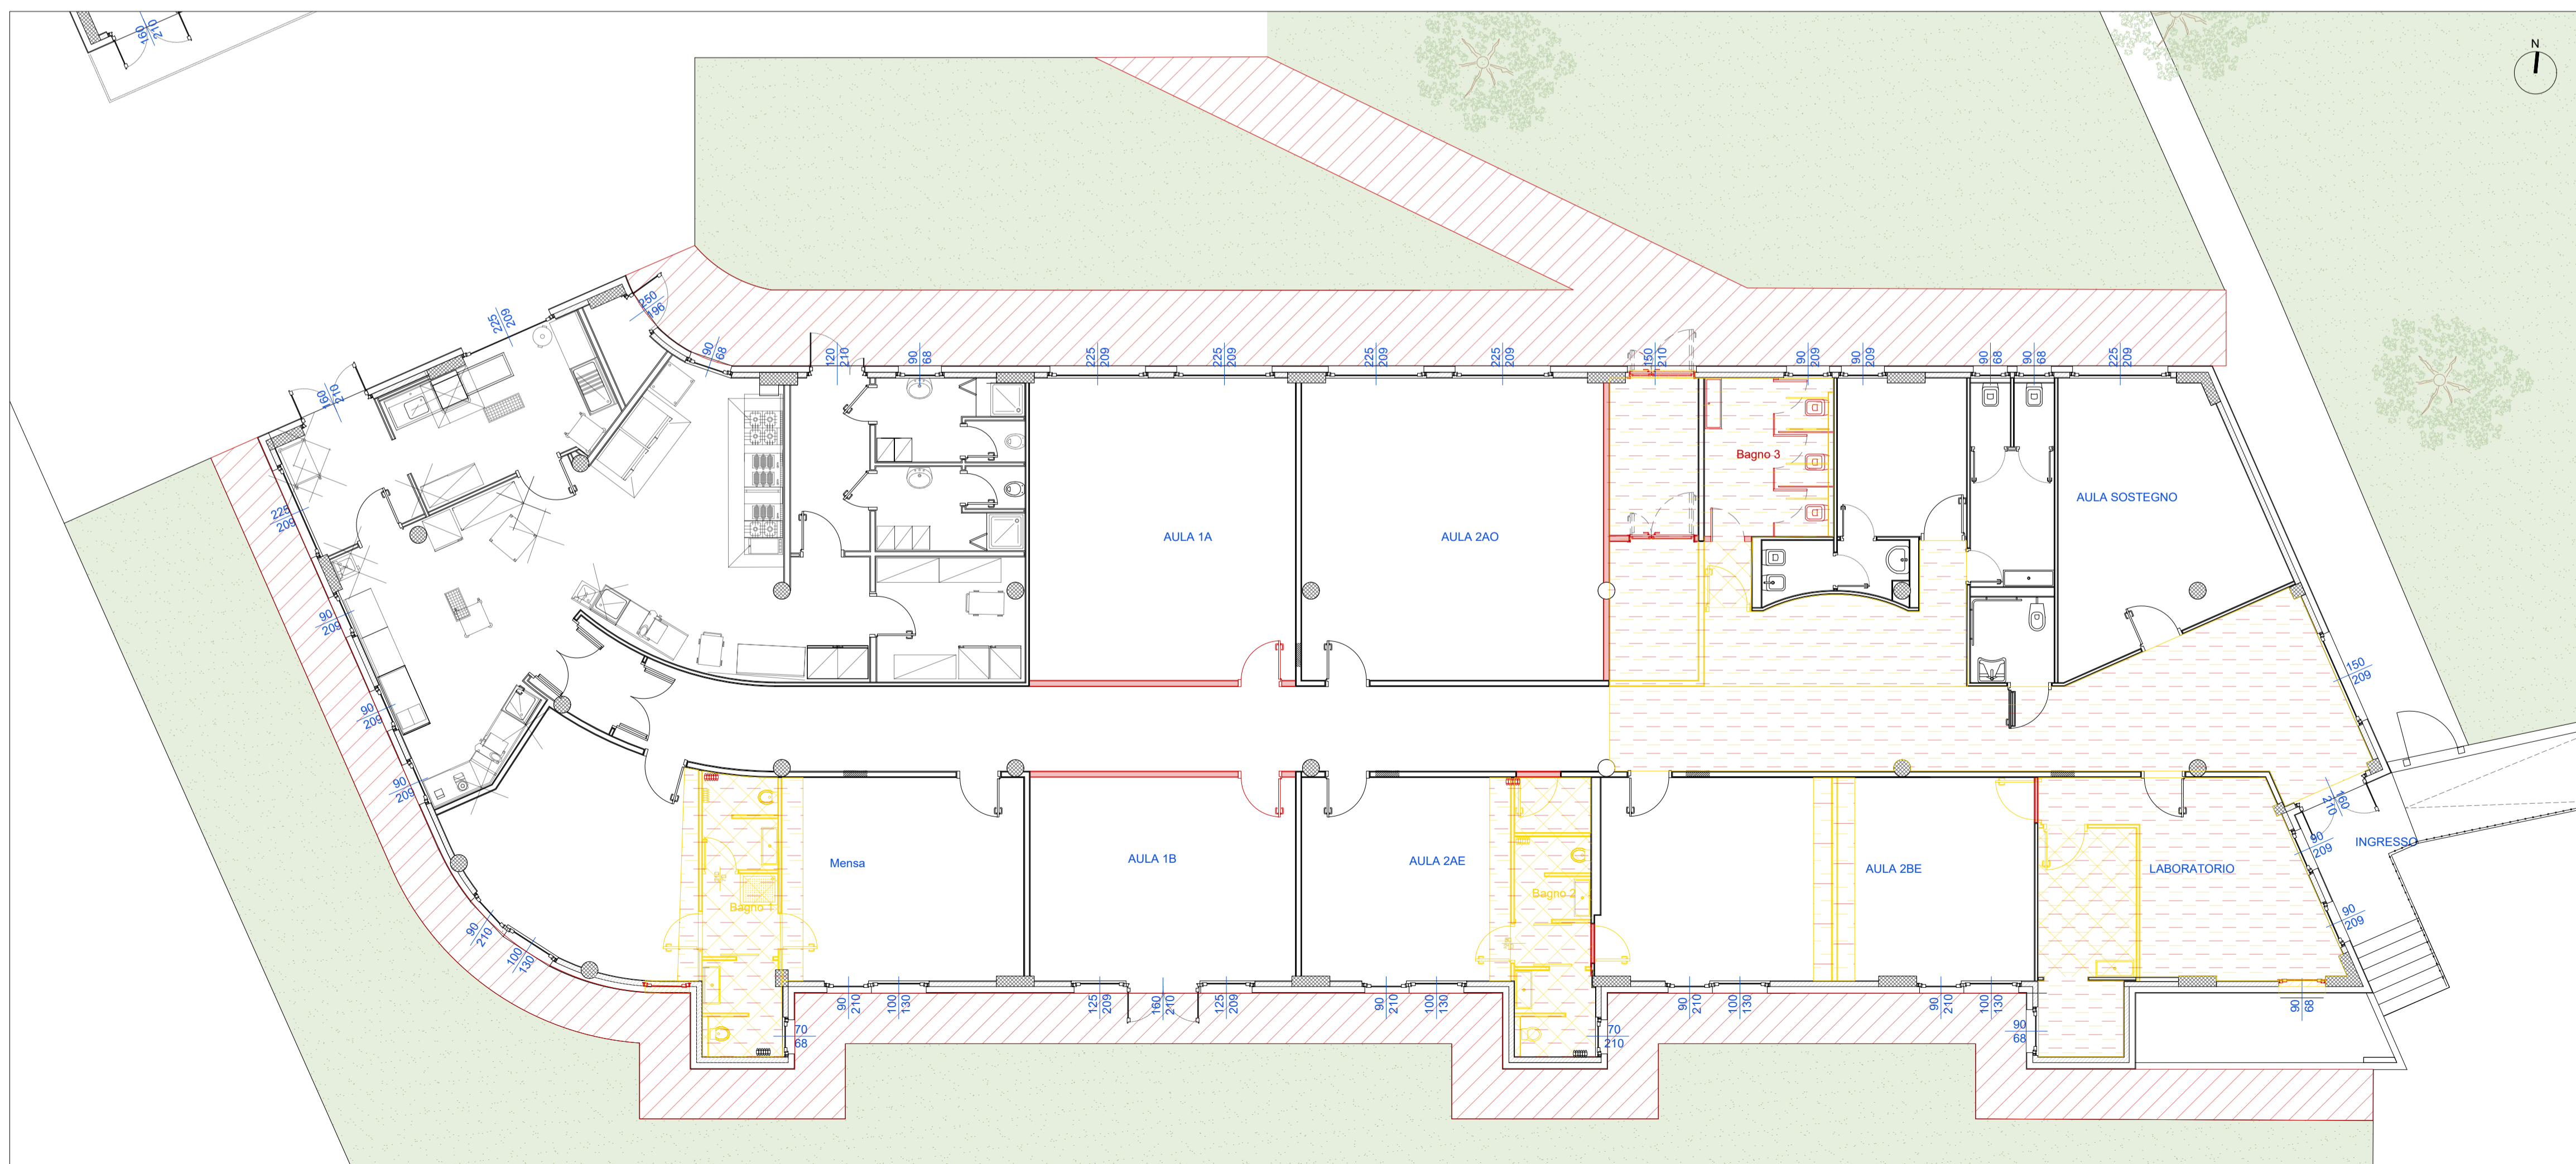

Pianta piano terra corpo B
scala 1:100

COMMITTENTE/Client
Comune di Provaglio d'Iseo
Via Europa, 5
25050 Provaglio d'Iseo (BS)

PROGETTO/Project
Manutenzione straordinaria per modifiche distributive Campus Provezze _ Opere edili

Cat. **PROGETTO ESECUTIVO**

Ref. **Ing. Marzio Consoli** | CIG

PROGETTISTI/Designers
ProgettoB20

ProgettoB20 srl società benefit
Cap. Soc. € 30.000,00 I.V. - C.F. e P.IVA 04068290982
www.progettob20.it
Direttori Tecnici:
Pietro Brianza ingegnere
Luca Pietta architetto

Sede legale:
25128 BRESCIA - via Bredina, 2/d
T. +39 030 383398
REA BS - 585694

PROGETTAZIONE GENERALE: Pietro Brianza ingegnere
PROGETTAZIONE ARCHITETTONICA: Luca Pietta architetto
PROGETTAZIONE STRUTTURALE E ANTINCENDIO: Giovanna Rina ingegnere
PROGETTAZIONE IMPIANTISTICA: Marco Bigni ingegnere

COLLABORATORI:
Alberto De Paul dottore
Simone Coccoli dott. ingegnere
Tatiana Bovi ingegnere
Pasqualina Clausi ingegnere

CONSULENZE SPECIALISTICHE

ELABORATO/Document

Plesso di Provezze - piante di confronto

Scale	ORDER	CATEGORY	BUILDING/AREA	SECTION	NUMBER
1:100 - 1:200	W26-272	P.E.		CON	001

N	SUBJECT	DATE	D	C
00	Emissione per verifica	15/04/2026	S.C	P.B.

File: Ref: 02 ARC 002 Pianta progetto.dwg