




FRONTE EST CORTE INTERNA

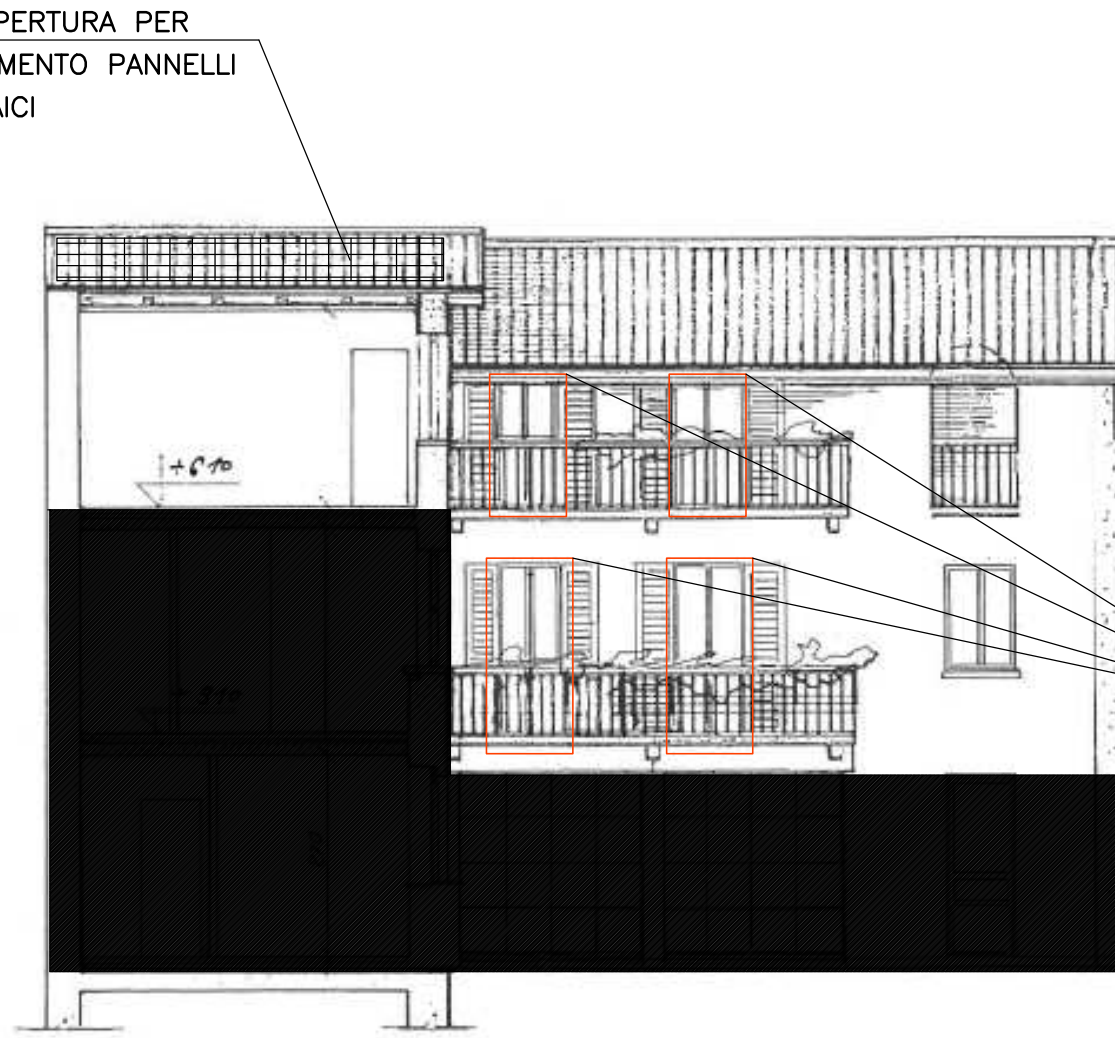


FRONTE SUDT CORTE INTERNA

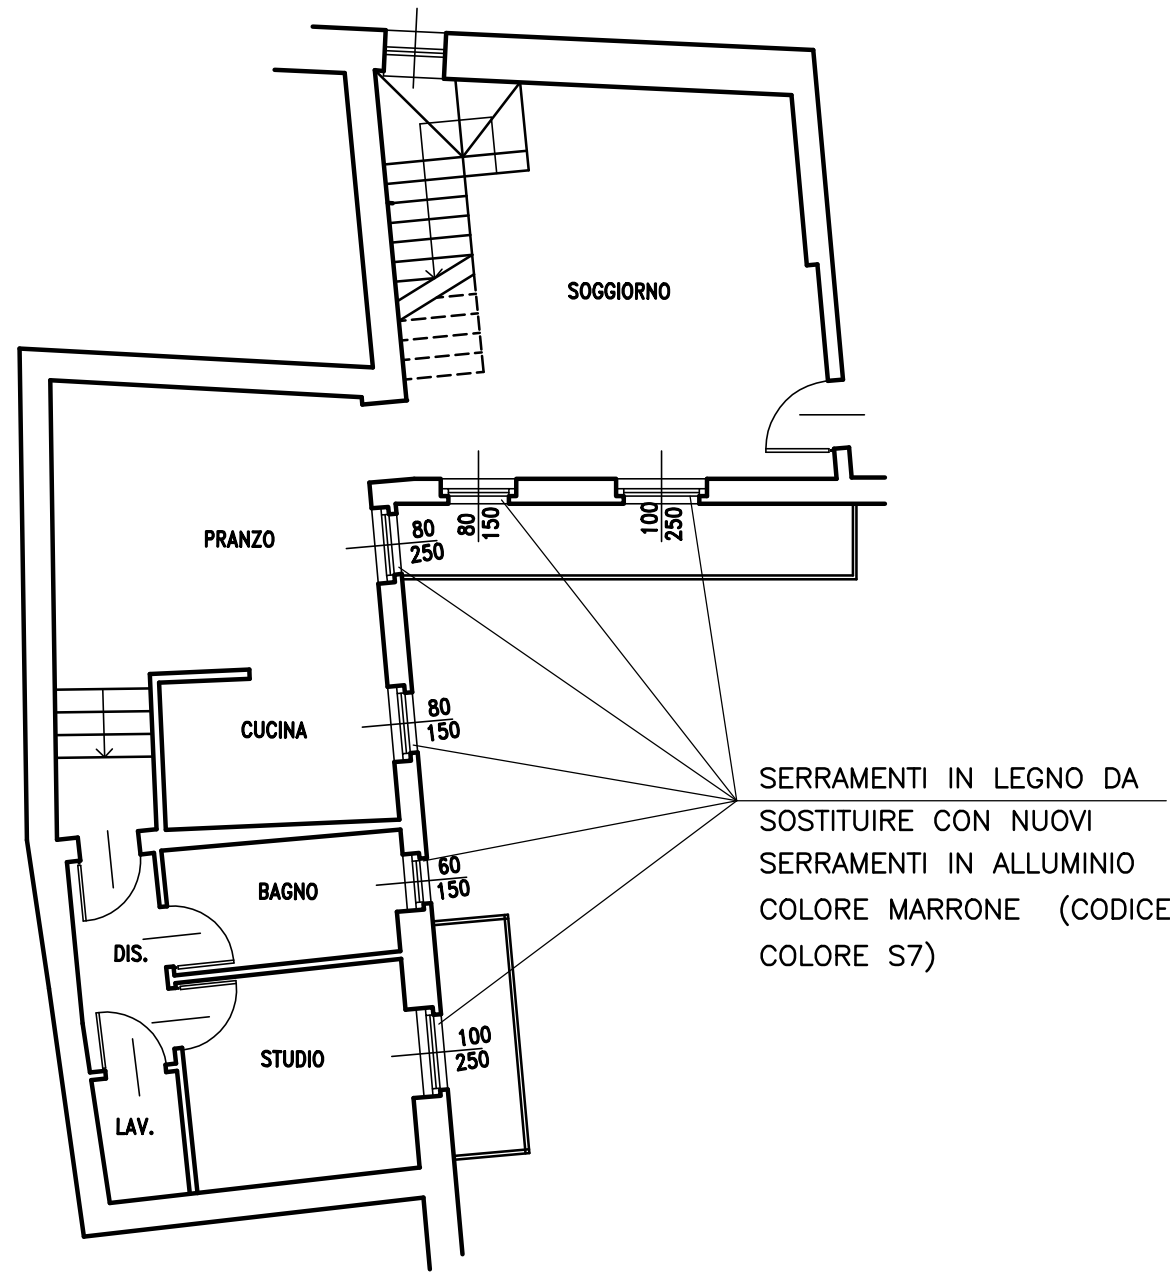

PIANTA PIANO PRIMO

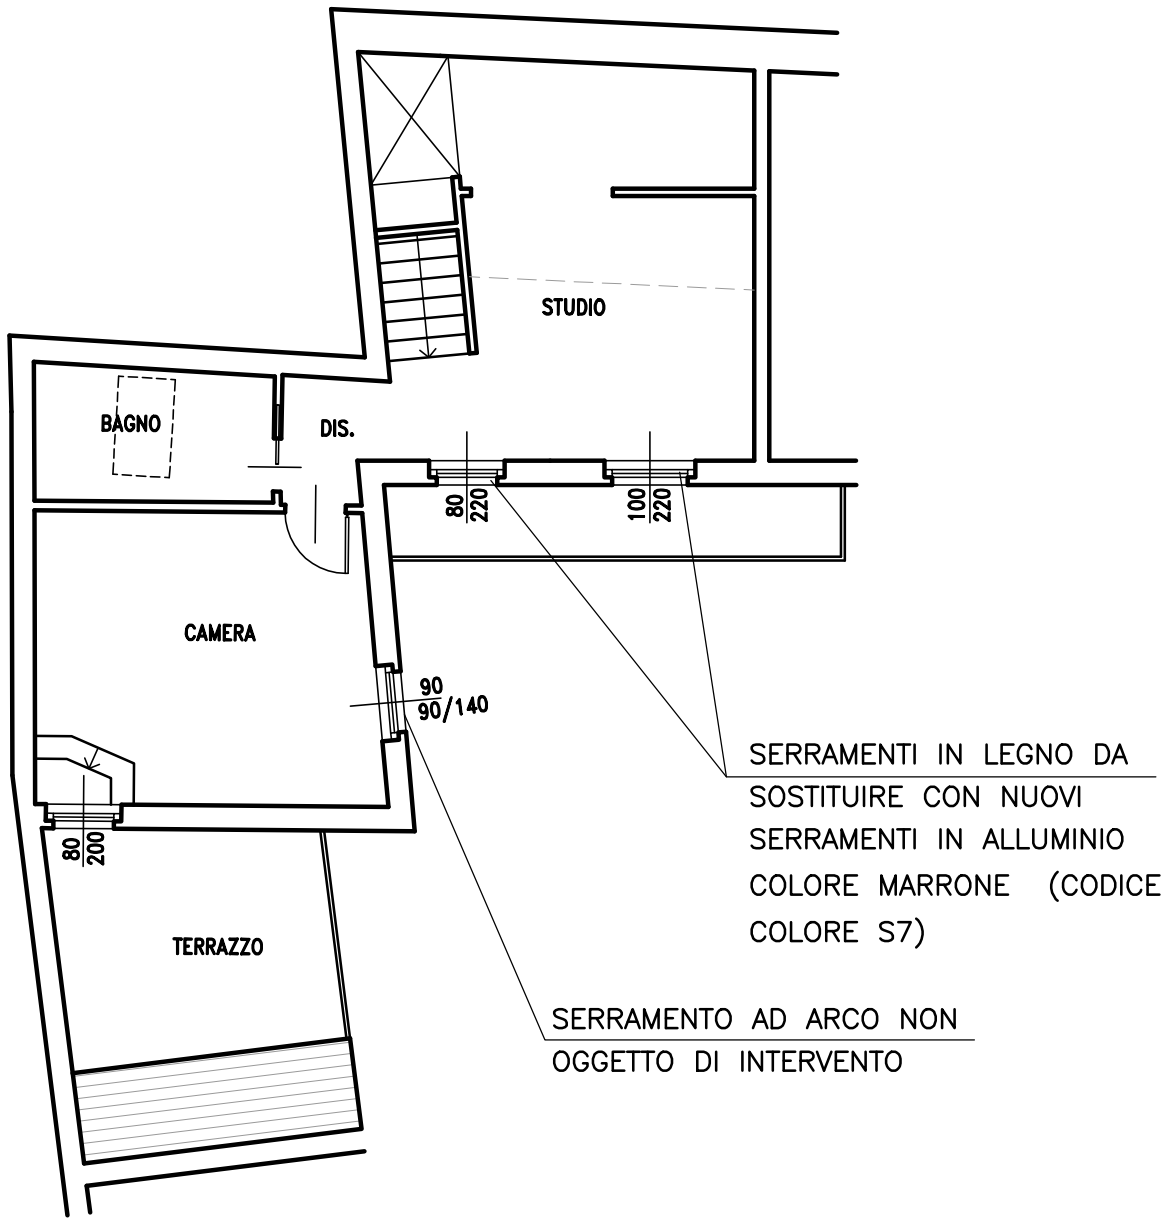

PIANTA PIANO SECONDO

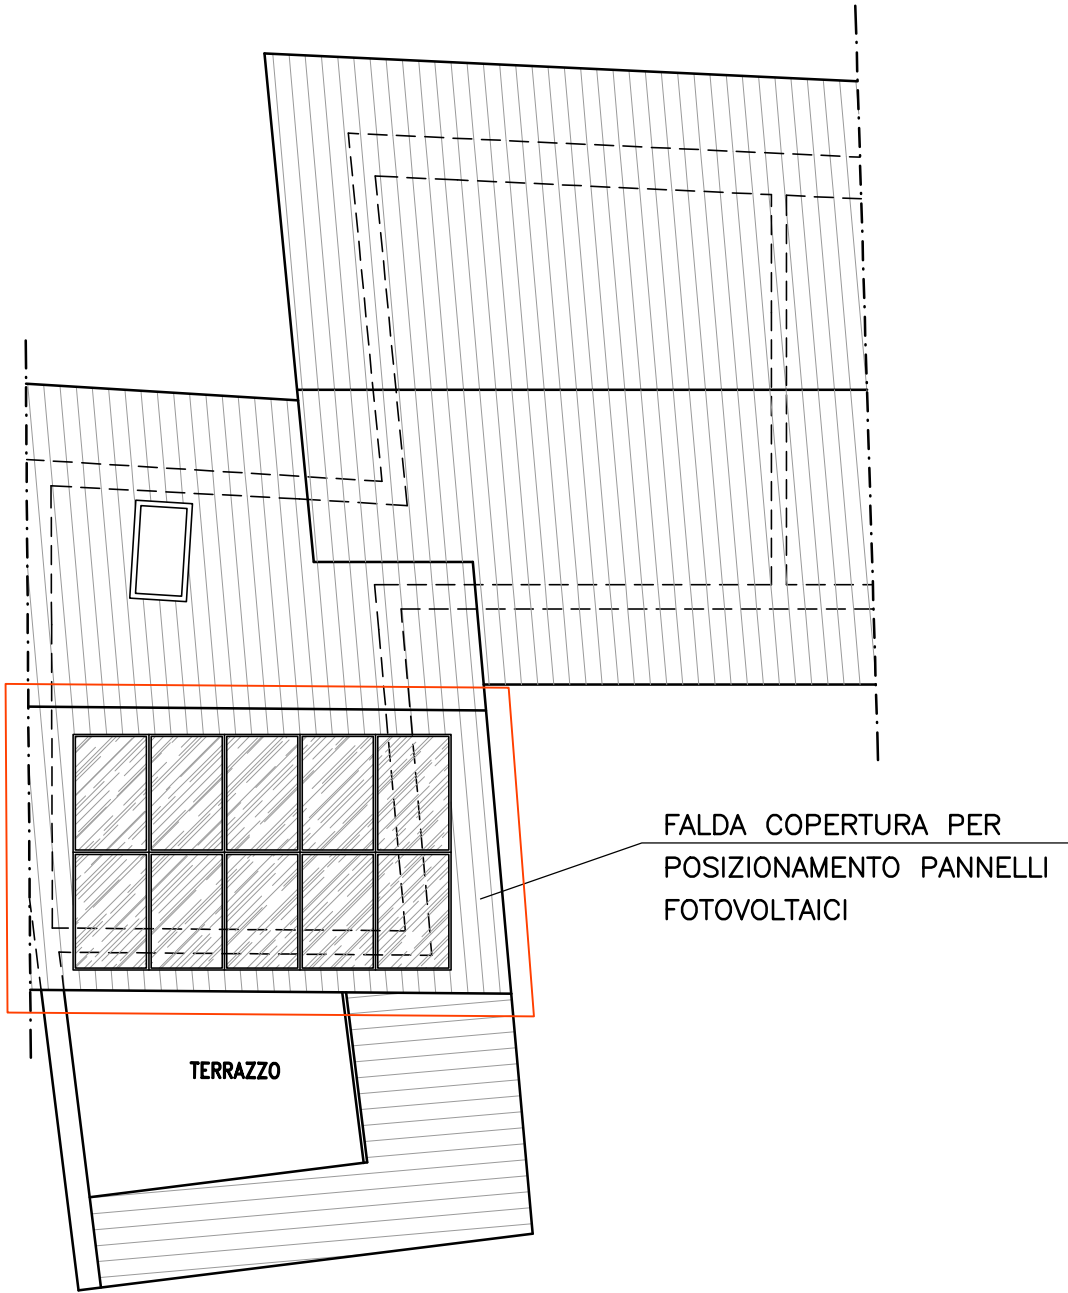

PIANTA COPERTURE



Estratto di mappa
Fg. 38A; mapp. 8775
Scala 1:1500



Estratto di P.R.G.
Zona "Centro Storico"
Scala 1:1000

1	INTERVENTO	VIA GRAMSCI - OLEGGIO (NO)	
		CLP - SERRAMENTI E FOTOVOLTAICO	
		SIG.ra COLOMBO MAININI; SIG. PULVIRENTI	DATA APR. 2026
		ESTRATTI - PIANTE PIANO PRIMO, SECONDO E COPERTURE	
TITOLO TAV. COMMITTENTE		SCALA 1:VARIE	
<div>Geom. Stefano Rivolta Albo dei Geometri di Novara n°2084 Via Sempione n.74 - OLEGGIO - Tel.-fax 0321/960880 C.f. - RVL SFN 64815 F952Q - P.Iva 00625860036</div>			