



comune di VALGOGLIO
provincia di Bergamo

LAVORI BAITA PIA' PRESI'

COMPUTO METRICO ESTIMATIVO

Valgoglio, 15 maggio 2026


il Tecnico Comunale
PAOLO TITTA



Num.Ord. TARIFFA	DESIGNAZIONE DEI LAVORI	DIMENSIONI				Quantità	IMPORTI	
		par.ug.	lung.	larg.	H/peso		unitario	TOTALE
	R I P O R T O							
	LAVORI A CORPO							
	1) Realizzazione rete smaltimento fognatura (SpCat 1)							
1 / 1 A2.003.015.0 15.c	Scavo a sezione ristretta in terreno asciutto di qualsiasi natura, a "cielo aperto", escluse la roccia, i trovanti rocciosi, i residui di muratura di volume superiore a 0,2 m3 e altre interferenze da sottoservizi, inclusa l'eventuale armatura delle pareti di scavo per per profondità' comprese tra 0 e 1,5 metri, con miniescavatore, compresi i reinterri e l'eventuale trasporto e sistemazione del materiale di risulta in eccesso presso l'area circostante l'edificio. scavo per impianto di dispersione acque reflue		25,00 2,00 10,00	0,80 0,80 0,80	0,800 0,800 0,800	16,00 1,28 6,40		
	SOMMANO m3					23,68	37,74	893,68
2 / 2 A1.003.065.0 11.d	Fornitura e posa in opera di tubi con bicchiere ad incollaggio per scarichi civili, in PVC rigido, rispondente alla norma UNI EN 1329 - applicazione B-BD, compresi curve, raccordi e pezzi speciali, compresa la formazione piano di posa con sabbia, escluso rivestimento del tubo con sabbia o calcestruzzo, lo scavo e rinterro: d) ** con diametro 125 mm tubazioni impianto di dispersione acque reflue		25,00 2,00 10,00			25,00 2,00 10,00		
	SOMMANO m					37,00	24,34	900,58
3 / 3 A1.003.030.0 10.a	Fornitura e posa in opera di calcestruzzo per sottofondazioni non armate, gettate senza l'ausilio di casseri, confezionato con aggregati idonei e con classe: a) ** C8/10 (ex Rck 10 N/mm²) - esposizione X0 - consistenza S3 Vedi voce n° 2 [m 37.00]			0,40	0,400	5,92		
	SOMMANO m³					5,92	155,50	920,56
4 / 4 NP.01	Fornitura e posa in opera di FOSSA IMHOFF modello NIM9800 o similari da 1000 lt. per il trattamento primario delle acque reflue di civili abitazioni o assimilabili, DEGRASSATORE modello NDDT3200 Rototec 2435 Lt. o similari E POZZETTO DI CACCIATA diam. 1160 mm e lunghezza 1000 mm con chiusini superiori; il tutto per impianto di dispersione acque reflue; come da tavola progettuale. Verrà aggiunto il sifone firenze sulla tubazione dei bagni. nuovo impianto di dispersione acque reflue					1,00		
	SOMMANO cadauno					1,00	1'520,00	1'520,00
5 / 5 A2.002.055.0 15.a	Pozzetto di ispezione in cemento prefabbricato, senza chiusino, in cemento prefabbricato pedonale: a) tipo senza fondo, dimensioni interne 40x40x40 cm pozzetti per rete smaltimento fognatura					2,00		
	SOMMANO cad					2,00	25,92	51,84
6 / 6 A1.003.015.0 50.c	Fornitura e posa in opera di inerti per rivestimento/protezione tubazioni: c) ghiaietto con posa di Geotessile sopra il rivestimento per il successivo riporto del materiale escavato in precedenza Vedi voce n° 3 [m³ 5.92]					5,92		
	SOMMANO m³					5,92	46,11	272,97
	A R I P O R T A R E							4'559,63

Num.Ord. TARIFFA	DESIGNAZIONE DEI LAVORI	DIMENSIONI				Quantità	IMPORTI	
		par.ug.	lung.	larg.	H/peso		unitario	TOTALE
	R I P O R T O							4'559,63
7 / 7 A2.003.070.0 20.c	Fornitura e posa in opera di chiusini e caditoie in cemento prefabbricati per pozzetti scarico acque piovane e ispezioni fognature (dimensioni esterne): c) chiusini e/o caditoie da 60x60, tipo pedonale Vedi voce n° 5 [cad 2.00]					2,00		
	SOMMANO cad					2,00	106,81	213,62
	Parziale 1) Realizzazione rete smaltimento fognatura (SpCat 1) euro							4'773,25
	2) Installazione vasca raccolta acque meteoriche (SpCat 2)							
8 / 8 A2.003.015.0 15.c	Scavo a sezione ristretta in terreno asciutto di qualsiasi natura, a "cielo aperto", escluse la roccia, i trovanti rocciosi, i residui di muratura di volume superiore a 0,2 m3 e altre interferenze da sottoservizi, inclusa l'eventuale armatura delle pareti di scavo per per profondità' comprese tra 0 e 1,5 metri, con miniescavatore, compresi i reinterri e l'eventuale trasporto e sistemazione del materiale di risulta in eccesso presso l'area circostante l'edificio. scavo per impianto raccolta acque meteoriche per W.C.		2,00 20,00	2,00 0,80	1,000 0,800	4,00 12,80		
	SOMMANO m3					16,80	37,74	634,03
9 / 9 NP.02	Fornitura e posa in opera di impianto completo per il recupero, filtraggio e riutilizzo delle acque meteoriche per l'alimentazione della cassetta di scarico del W.C. esistente, dimensionato per una capacità di accumulo pari a 1000 litri costituito da: serbatoio da interro realizzato in polietilene lineare ad alta densità (LLDPE) monoblocco ad alta resistenza meccanica, idoneo per resistere alle escursioni termiche montane (range -20°C / +60°C), dotato di pozzetto d'ispezione con chiusino calpestabile a chiusura stagna, attacchi filettati di carico, scarico e troppo pieno; sistema di filtrazione con filtro a monte del serbatoio per la separazione delle foglie e dei detriti grossolani autopulente con griglia in acciaio inox; completo di allaccio alle tubazioni (da contabilizzare a parte) ed ogni altro onere ed accessorio necessario a dare il lavoro finito a regola d'arte, esclusi scavo e reinterro da contabilizzare a parte.					1,00		
	SOMMANO cadauno					1,00	1'150,00	1'150,00
10 / 10 S.003.025.01 5.d00	Fornitura e posa in opera di tubazioni in polietilene ad alta densità per condotte di fluidi in pressione MRS 8/10 (PE 80/100) comprese giunzioni e derivazioni elettrosaldabili, conformi alla norma UNI 10910 e contrassegno di conformità IIP; in opera, compresata l'assistenza muraria alla posa in opera: d0) tubazione diametro esterno 40 mm in rotoli PN 12,5 tubazione di collegamento al W.C.		20,00			20,00		
	SOMMANO m					20,00	10,76	215,20
11 / 11 A1.003.030.0 10.a	Fornitura e posa in opera di calcestruzzo per sottofondazioni non armate, gettate senza l'ausilio di casseri, confezionato con aggregati idonei e con classe: a) ** C8/10 (ex Rck 10 N/mm²) - esposizione X0 - consistenza S3 Vedi voce n° 10 [m 20.00]		0,40	0,40		3,20		
	SOMMANO m³					3,20	155,50	497,60
12 / 12 A2.002.055.0	Pozzetto di ispezione in cemento prefabbricato, senza chiusino, in cemento prefabbricato pedonale: a) tipo senza fondo, dimensioni							
	A R I P O R T A R E							7'270,08

Num.Ord. TARIFFA	DESIGNAZIONE DEI LAVORI	DIMENSIONI				Quantità	IMPORTI	
		par.ug.	lung.	larg.	H/peso		unitario	TOTALE
	R I P O R T O							7'270,08
15.a	interne 40x40x40 cm pozzetti per impianto raccolta acque meteoriche per W.C. SOMMANO cad					2,00		
						2,00	25,92	51,84
13 / 13 A1.003.015.0 50.c	Fornitura e posa in opera di inerti per rivestimento/protezione tubazioni: c) ghiaietto con posa di Geotessile sopra il rivestimento per il successivo riporto del materiale escavato in precedenza Vedi voce n° 11 [m³ 3.20] SOMMANO m³					3,20		
						3,20	46,11	147,55
14 / 14 A2.003.070.0 20.c	Fornitura e posa in opera di chiusini e caditoie in cemento prefabbricati per pozzetti scarico acque piovane e ispezioni fognature (dimensioni esterne): c) chiusini e/o caditoie da 60x60, tipo pedonale Vedi voce n° 12 [cad 2.00] SOMMANO cad					2,00		
						2,00	106,81	213,62
	Parziale 2) Installazione vasca raccolta acque meteoriche (SpCat 2) euro							2'909,84
	3) Rifacimento steccato di recinzione (SpCat 3)							
15 / 15 A2.003.010.1 80.b	Rimozione di barriera in legno (misura minima 2,00 m²), comprese eventuali opere provvisorie interne fino a 3,5 metri, esclusi il carico dei materiali di risulta, il loro trasporto al sito di destinazione, gli oneri di smaltimento/recupero, l'eventuale ponteggio esterno e le eventuali opere di presidio: b) per eventuale successivo recupero, compreso l'accatastamento in cantiere del materiale riutilizzabile rimozione steccato esistente *(lung.=40+30) SOMMANO m²		70,00		1,000	70,00		
						70,00	12,30	861,00
16 / 16 NP.03	Fornitura e posa in opera di recinzione rustica tipo staccionata da montagna (es. a croce di Sant'Andrea o a correnti orizzontali), realizzata in legno massello di conifera (pino nordico o larice) scortecciato, tornito e trattato in autoclave con sali minerali (Classe d'uso 4 secondo norme DIN 68800) ad alta efficacia contro muffe, funghi e agenti atmosferici. nuova staccionata *(lung.=40+30) SOMMANO m		70,00			70,00		
						70,00	47,50	3'325,00
	Parziale 3) Rifacimento steccato di recinzione (SpCat 3) euro							4'186,00
	4) Manutenzione impianto elettrico (SpCat 4)							
17 / 17 NP 4	Messa in sicurezza impianto elettrico esistente, con installazione pannello fotovoltaico e relativi accessori, compresa dichiarazione di conformità finale, compreso ogni altro onere ed accessorio necessario a dare il lavoro finito a regola d'arte. Impianto elettrico a 12 V SOMMANO a corpo					1,00		
						1,00	2'150,00	2'150,00
	Parziale 4) Manutenzione impianto elettrico (SpCat 4) euro							2'150,00
	altre opere di completamento (SpCat 5)							
	A R I P O R T A R E							14'019,09

Num.Ord. TARIFFA	DESIGNAZIONE DEI LAVORI	DIMENSIONI				Quantità	IMPORTI	
		par.ug.	lung.	larg.	H/peso		unitario	TOTALE
	R I P O R T O							14'019,09
18 / 18 Y.001.010.13 0	Diritto di chiamata di elicotteri monoturбина, peso trasportabile 700 kg chiamata Elicottero					2,00		
	SOMMANO cad					2,00	553,02	1'106,04
19 / 19 Y.001.010.12 5	Nolo di elicottero per trasporto di materiali, monoturбина, peso trasportabile 700 kg, per il tempo di effettivo impiego viaggi dall'abitato di Valgoglio	8,00			5,500	44,00		
	SOMMANO min					44,00	37,75	1'661,00
20 / 20 Y.001.010.01 5.b	Nolo di betoniera ad azionamento elettrico, data a nolo funzionante compreso l'operatore addetto saltuariamente al funzionamento e la f.e.m.: b) da 350 l di capacità nolo betoniera					20,00		
	SOMMANO h					20,00	31,15	623,00
21 / 21 A1.001.005.0 25	Operario comune (1° livello)					40,00		
	SOMMANO h					40,00	32,00	1'280,00
22 / 22 NP.05	Altre opere di finitura e completamento					1,00		
	SOMMANO a corpo					1,00	310,87	310,87
	Parziale altre opere di completamento (SpCat 5) euro							4'980,91
	Parziale LAVORI A CORPO euro							19'000,00
	T O T A L E euro							19'000,00
	Valgoglio, 15/05/2026							
	Il Tecnico							
								
	A R I P O R T A R E							

**Agenzia del Territorio
CATASTO FABBRICATI
Ufficio Provinciale di
Bergamo**

Dichiarazione protocollo n. BG0294311 del 07/12/2012
Planimetria di u.i.u. in Comune di Valgoglio

Localita' Pia' Presi'

civ. SN

Identificativi Catastali:

Sezione: NO
Foglio: 17
Particella: 992
Subalterno:


Compilata da:
Santus Luciano

Iscritto all'albo:
Geometri

Prov. Bergamo

N. 02101


Scheda n. 1 Scala 1:200

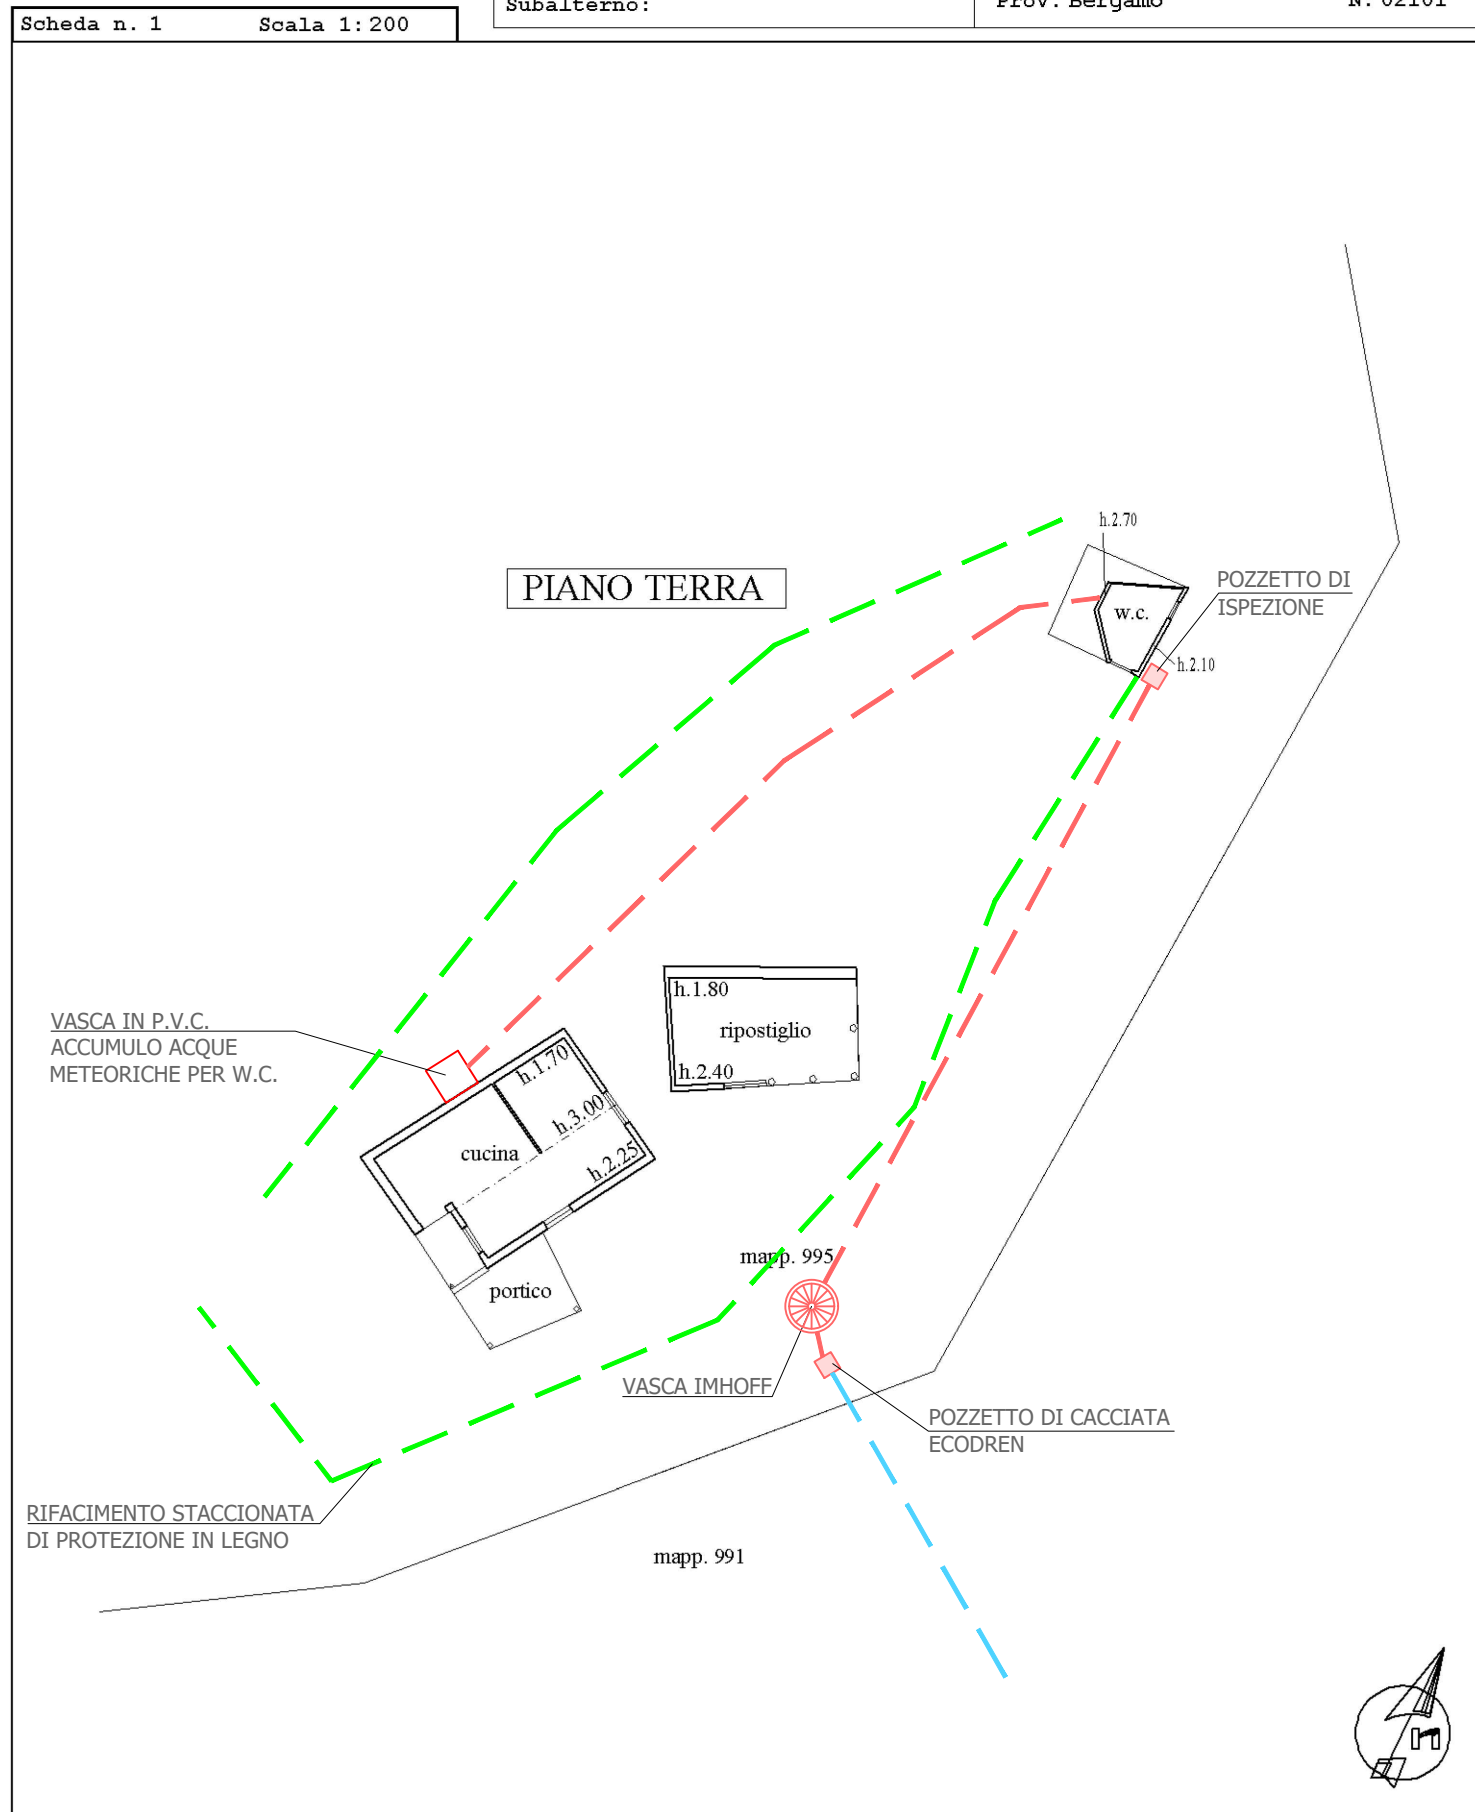

— SCARICO ACQUE NERE
TUBAZIONE IN P.V.C.
SERIE PESANTE ϕ 125mm


— IMPIANTO DI DISPERSIONE
TUBAZIONE DISPERDENTE
IN P.V.C. SERIE PESANTE
 ϕ 125mm LUNGHEZZA 10,00m

**PLANIMETRIA GENERALE
INDIVIDUAZIONE INTERVENTO**

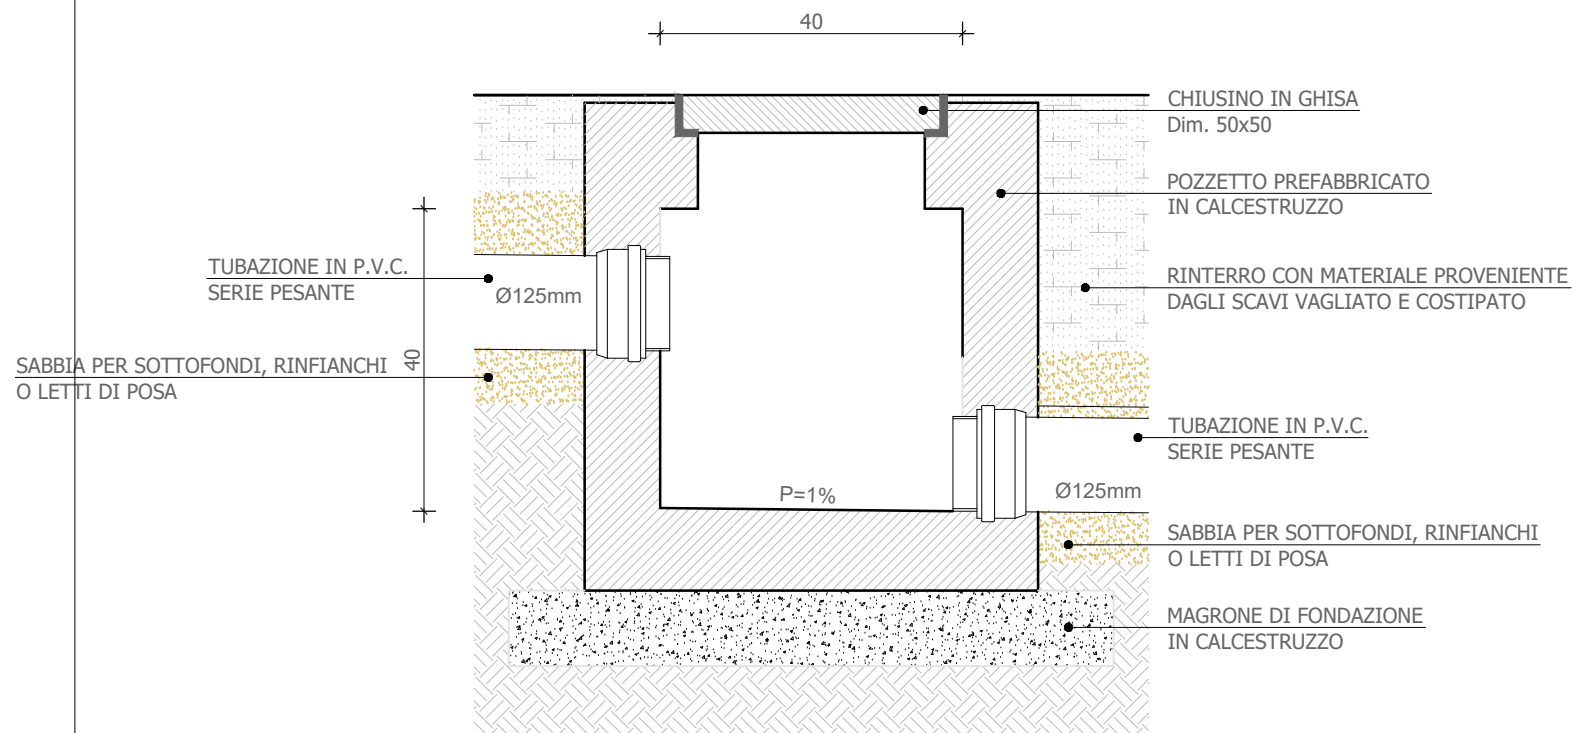


SEZIONE POZZETTO D'ISPEZIONE
particolare costruttivo

scala 1:10

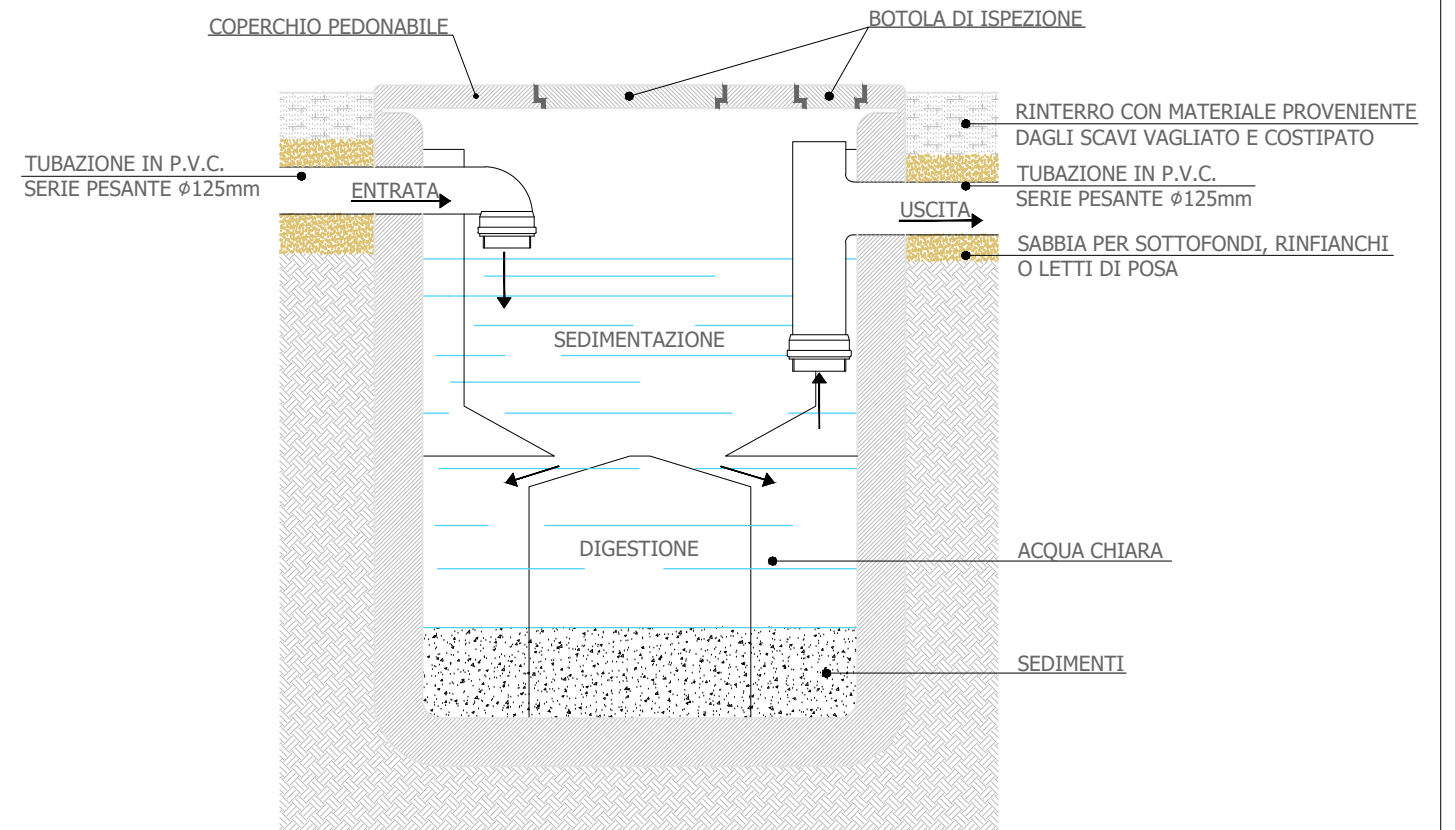


VASCA IMHOFF
particolare costruttivo

scala 1:20

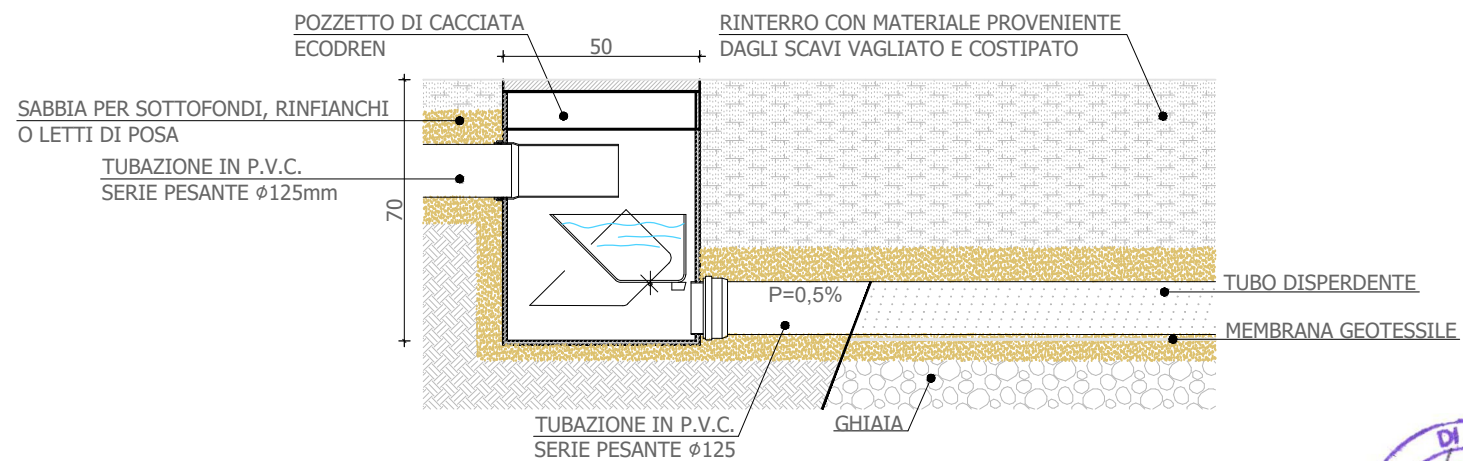

IMPIANTO DI DISPERSIONE
particolare costruttivo

scala 1:20

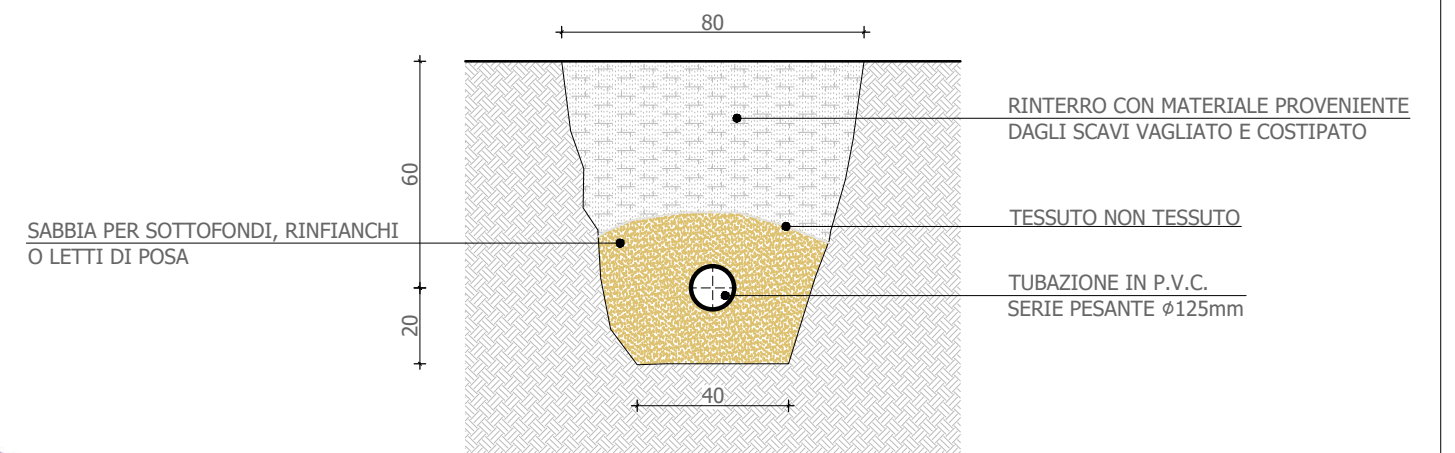

SEZIONE IMPIANTO DI DISPERSIONE
particolare costruttivo

scala 1:20

