


# Allegato D – Planimetria Immobile

**Agenzia del Territorio  
CATASTO FABBRICATI  
Ufficio Provinciale di  
Nuoro**

Dichiarazione protocollo n. \_\_\_\_\_ del \_\_\_\_\_  
Planimetria di u.i.u. in Comune di Macomer  
Via Nenni Pietro \_\_\_\_\_ civ. 10

Identificativi Catastali: Sezione: Foglio: 28 Particella: 1712 Subalterno:	Compilata da: Scarpa Marco Ottavio Iscritto all'albo: Ingegneri Prov. Nuoro N. 112
--	--

Scheda n. 1      Scala 1:200

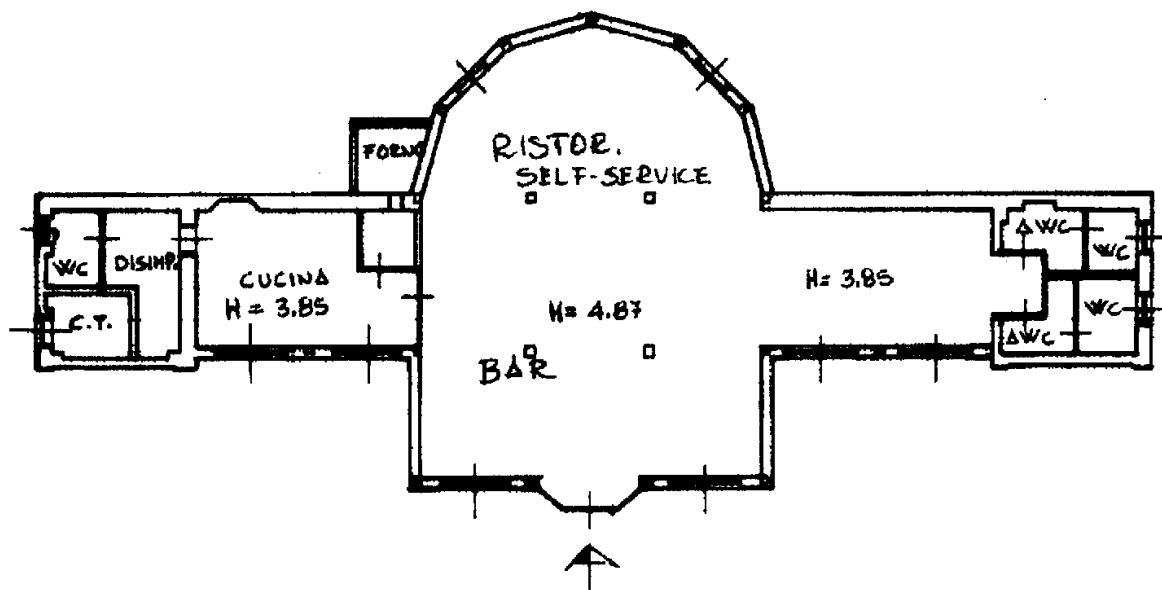

PIANTA PIANO TERRA

VIALE PIETRO NENNI

