



ESTRATTO MAPPA CATASTALE

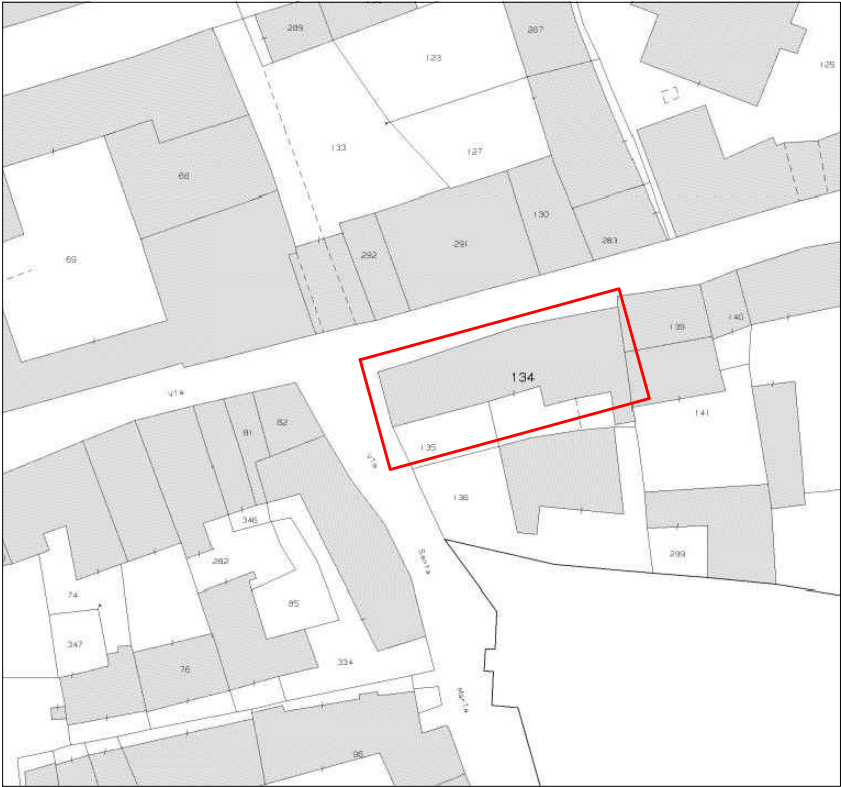

ESTRATTO DI PRGC

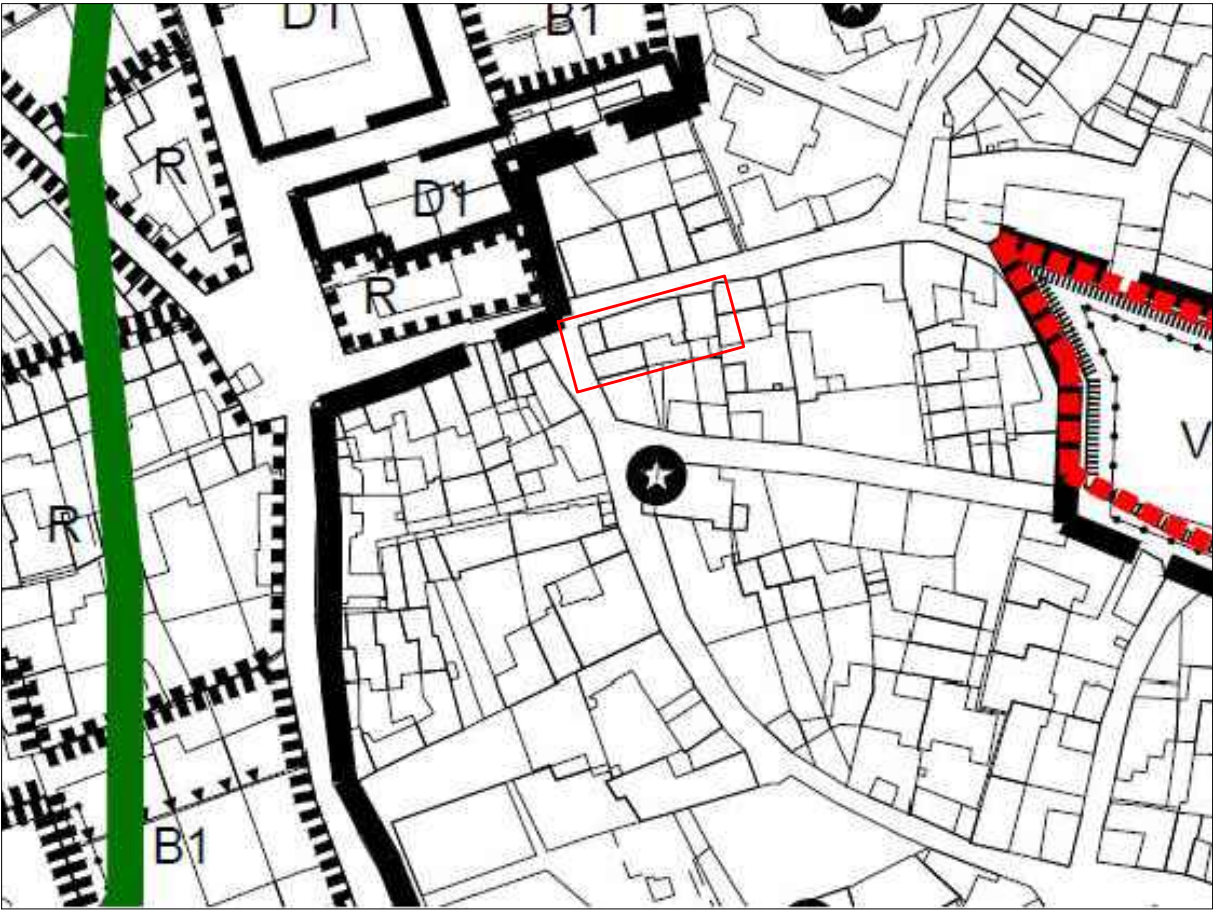

Demolito Costruito

IL TECNICO		LA COMMITTENZA	
Geometra ZAMBON GIANPAOLO P.I. 02090140035 - C.F. ZMB GPL 84A12 F952R Via Molino Vecchio n. 9 - 28010 CALTIGNAGA (NO) Tel. 0321-652210 cell. 340-3813566 e-mail: studiogeozambon@gmail.com			
Committenza: DAVANZO MARINELLA nato a RONCADE (TV) il 14/06/1952 - C.F. DVNMNL52H54H523K - USUFRUTTO' 1/1		Aggiornam.1 11/01/2026 Aggiornam.2 09/06/2026 Aggiornam.3 Aggiornam.4	
Oggetto: SCIA E CLP SCIA E RICHIESTA COMMISSIONE LOCALE PAESAGGIO PER MODIFICA DI APERTURE ESTERNE PROSPETTO NORD SU STRADA COMUNALE N.C.T.: Fg. 6 Mapp. 134 N.C.E.U.: Fg. 6 Mapp. 134 Sub. 4 - Via Chiesa - MEZZOMERICO (NO)		Data 09/06/2026	
SITUAZIONE LICENZIATA - DI CONFRONTO - DI PROGETTO PIANTA PIANO TERRA		Tavola 1	Scale 1:100

PIANO TERRA  
SITUAZIONE LICENZIATA



via Chiesa

via Santa Maria


PIANO TERRA  
SITUAZIONE DI CONFRONTO



via Chiesa

via Santa Maria

PIANO TERRA  
SITUAZIONE DI PROGETTO

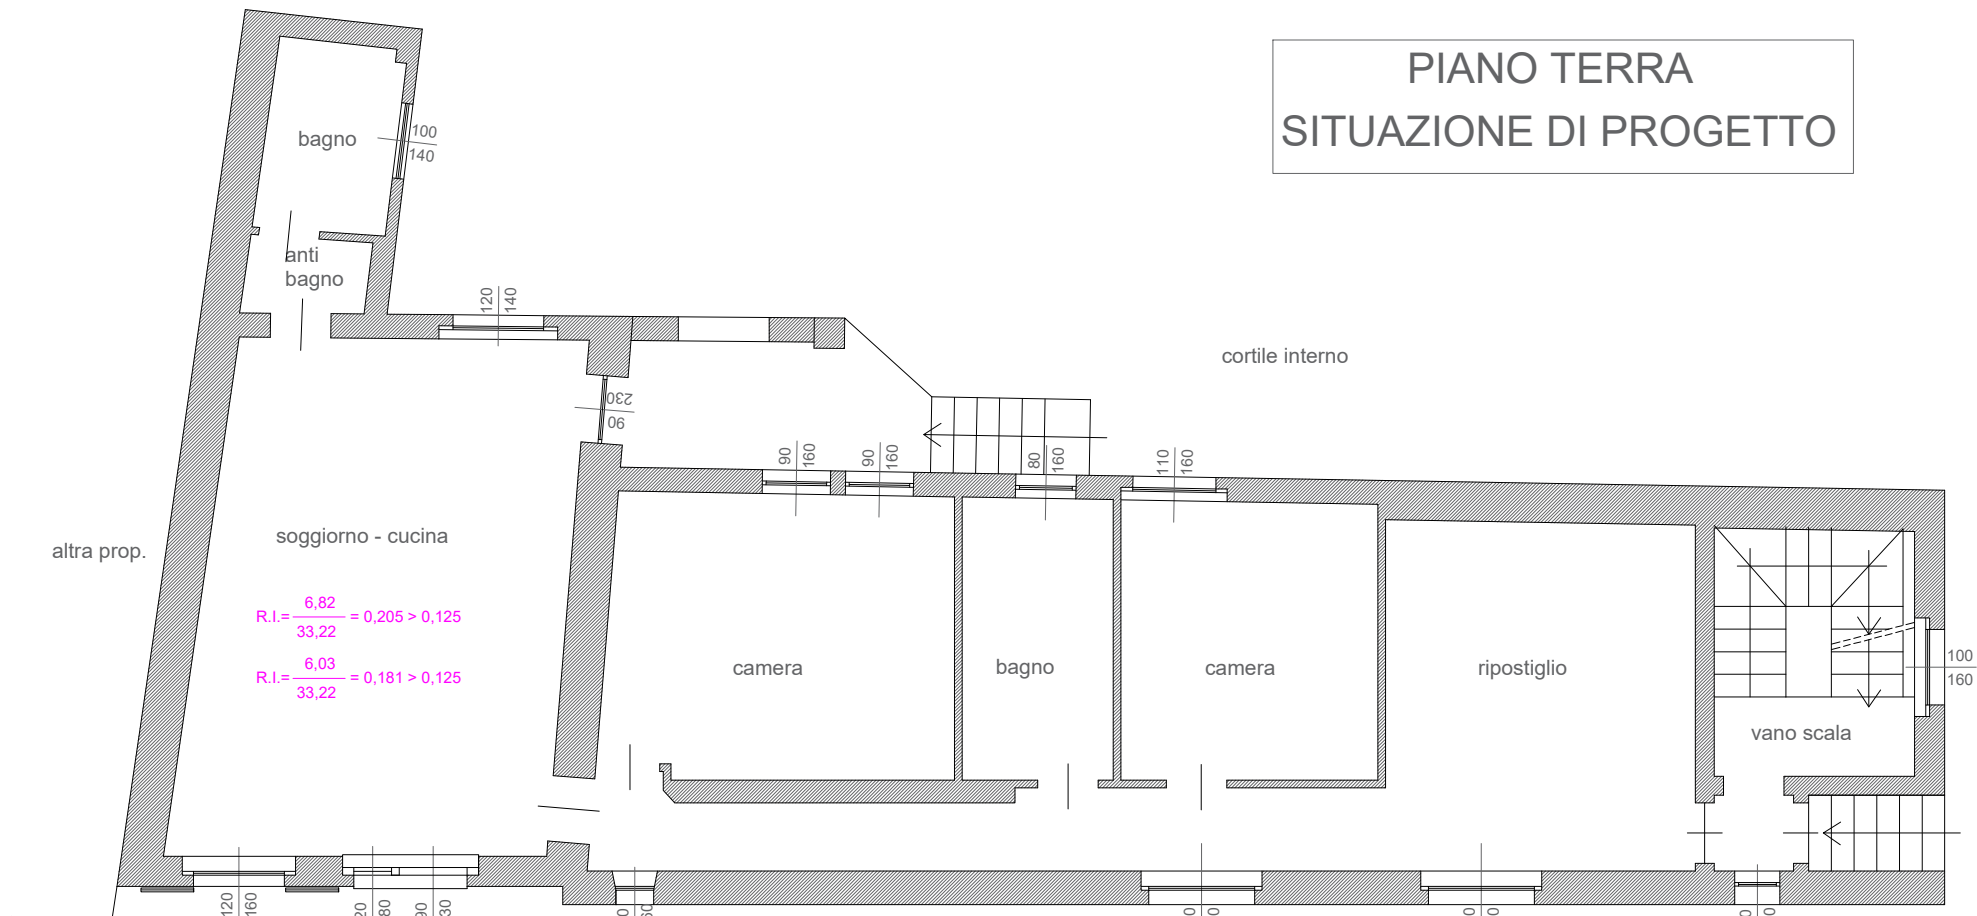

via Chiesa

via Santa Maria