

Agenzia del Territorio
CATASTO FABBRICATI
Ufficio Provinciale di
Milano

Disposizione protocollo n. MI0730321 del 05/10/2012

Planimetria di u.i.u. in Comune di Corbetta

Via Generali Alfonso Lamarmora

civ. 37

Identificativi Catastali:

Sezione:

Foglio: 3

Particella: 1736

Subalterno: 1

Compilata da:
Carrettoni Fausto Mauro

Iscritto all'albo:
Architetto Dipendente Pubblico


Prov.

N.

Scheda n. 2

Scala 1:200

PIANTA PIANO TERRA

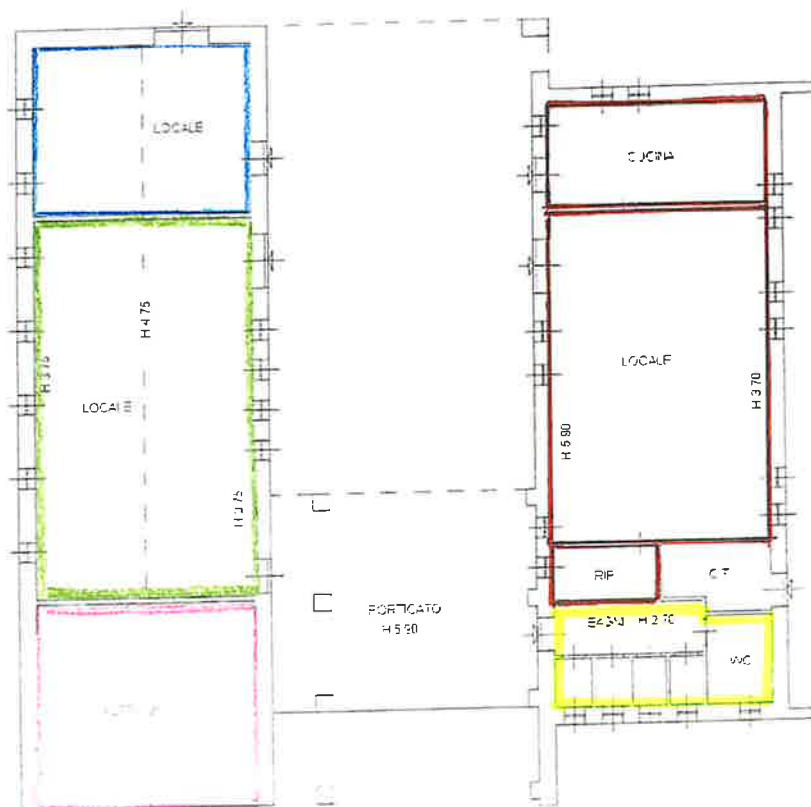

PIANTA PIANO SOPPALCO

