




PIANTA PIANO TERRA

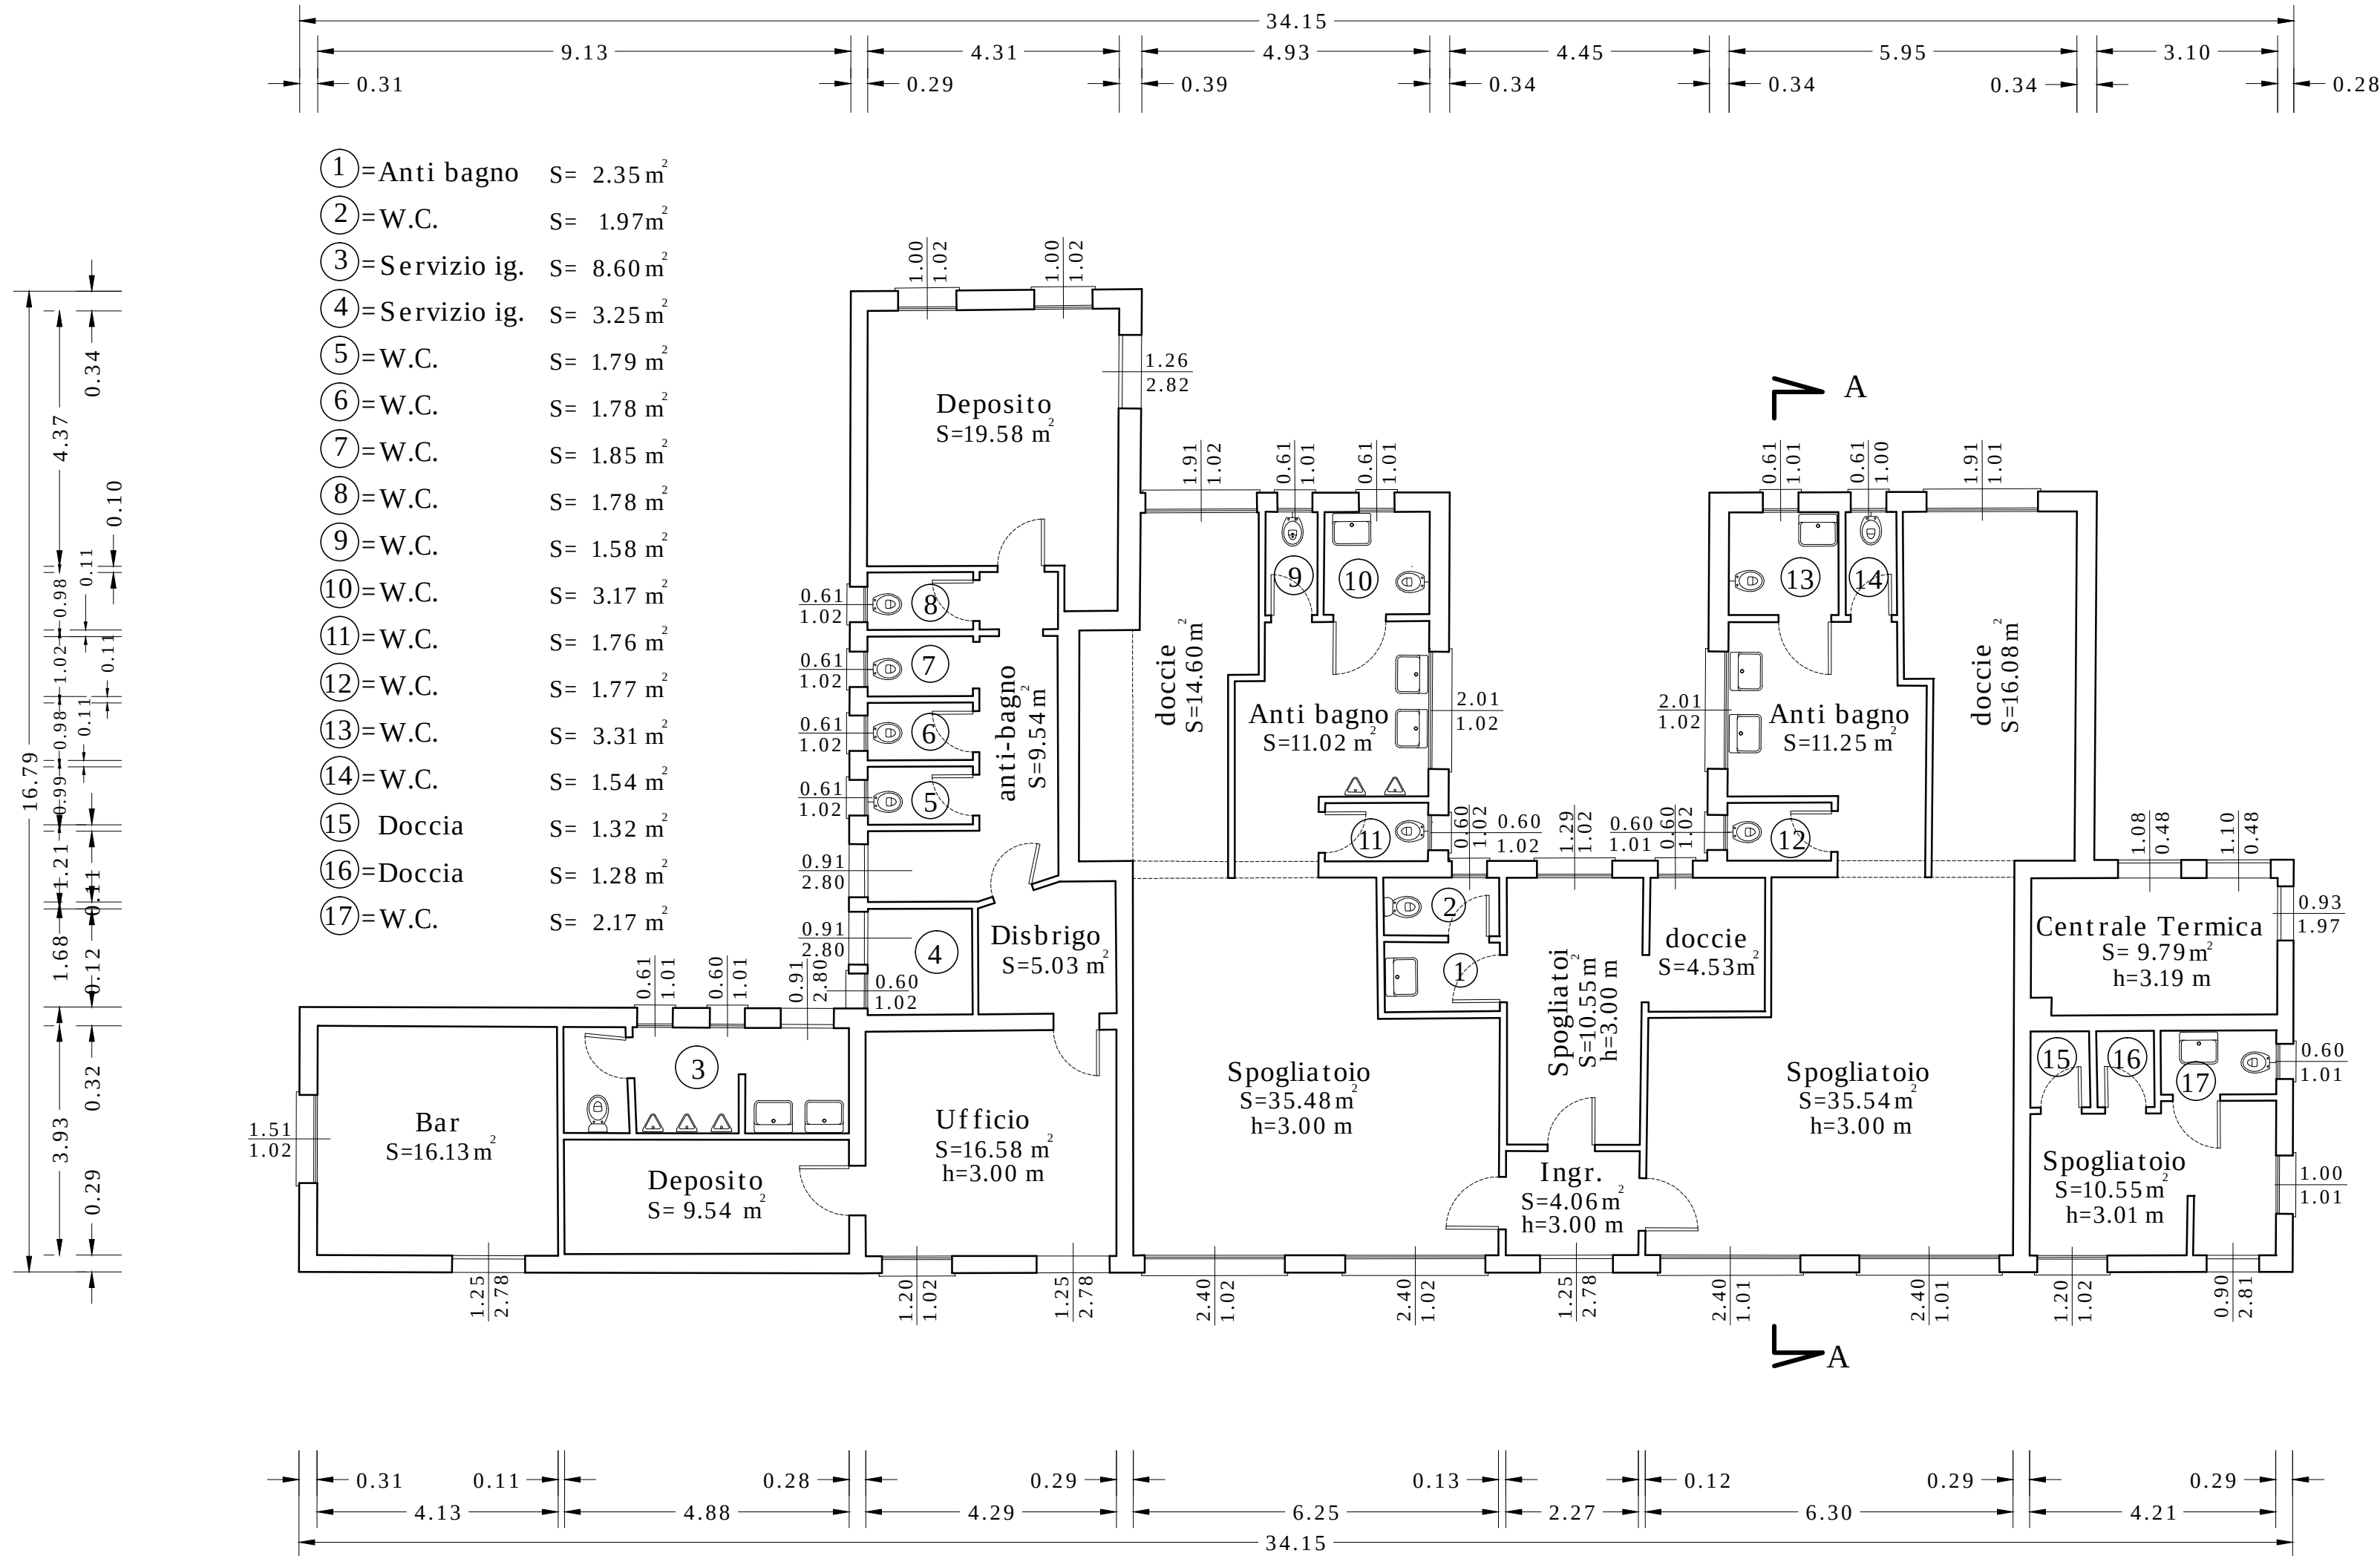


SEZIONE A-A

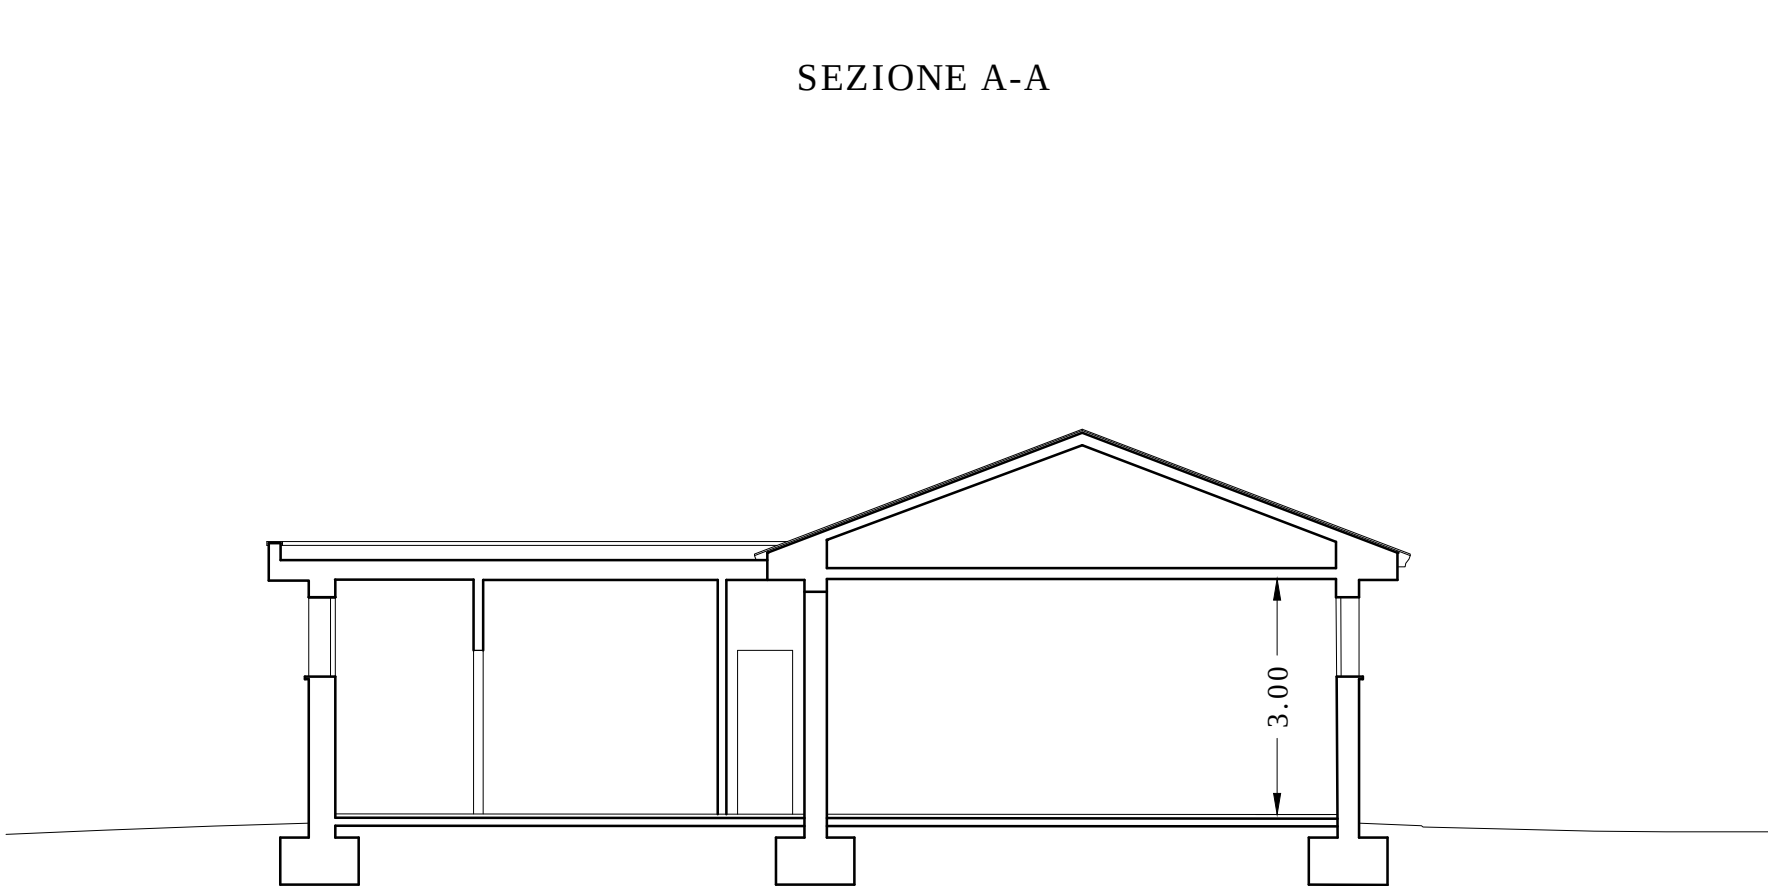


PROSPETTO -EST

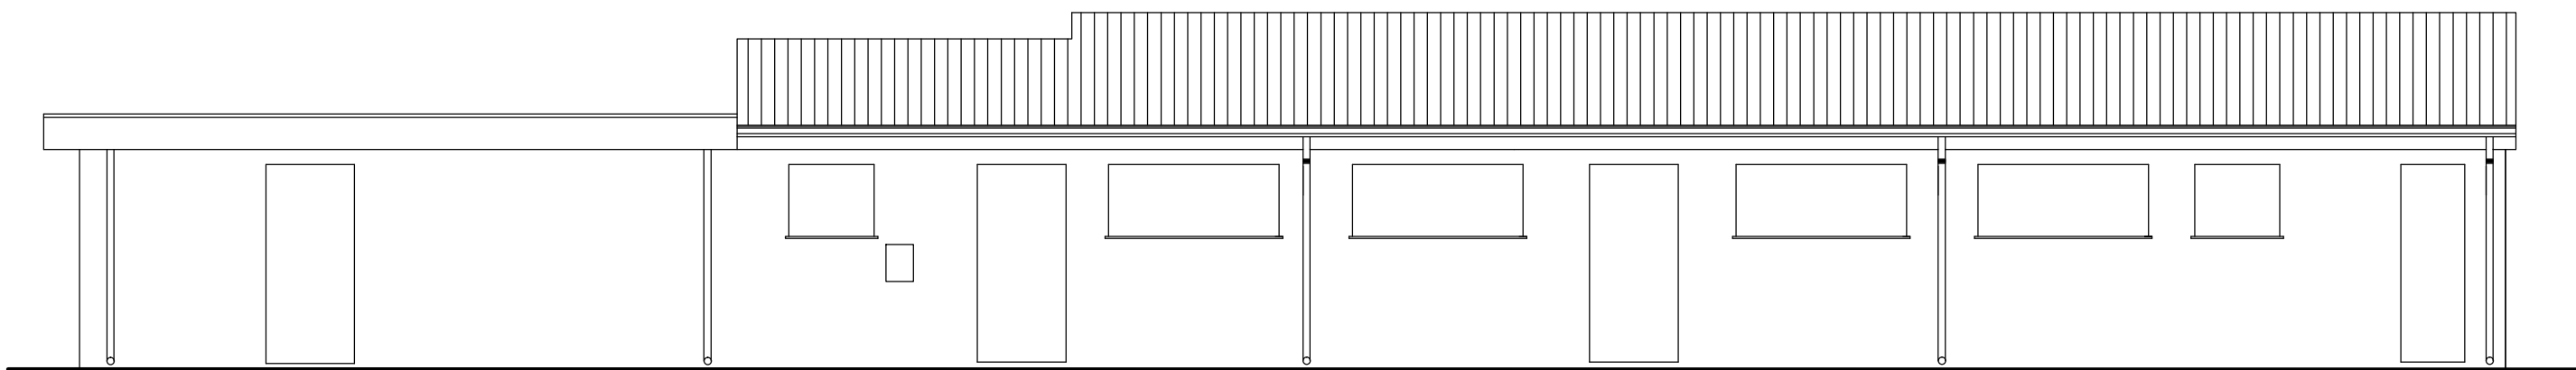


PROSPETTO SUD

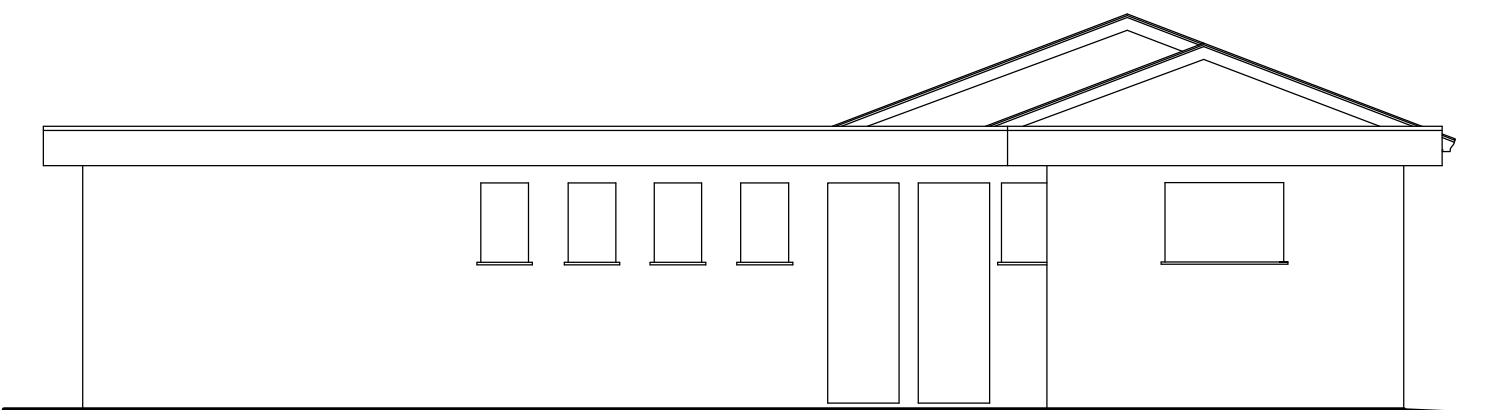

PROSPETTO NORD

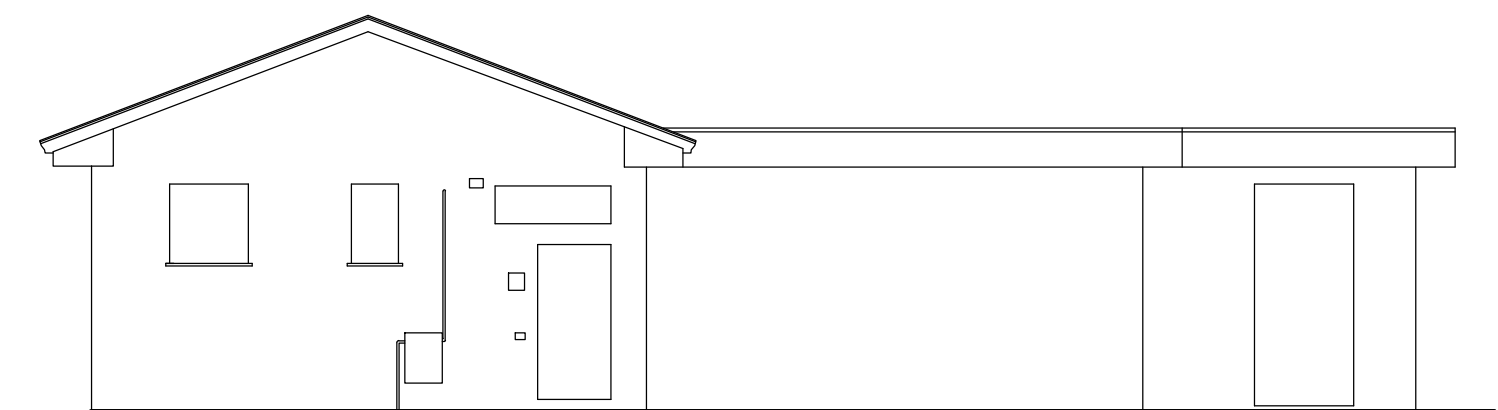

PROSPETTO OVEST

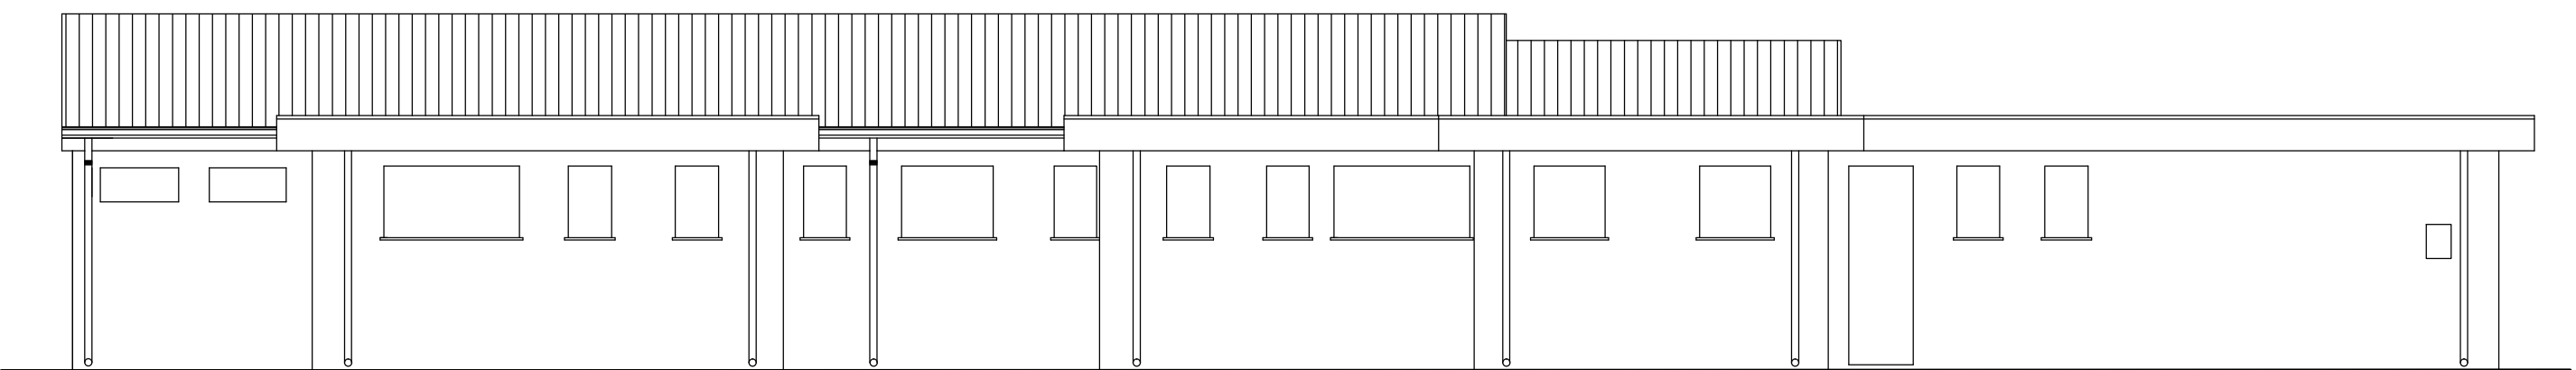

GEOMETRA
Minelli Piergiulio

cell. 335 6488821

domicilio fiscale: str. Aldegatta, 11
sede operativa: Via della Pace, 10
46020 PEGOGNAGA (MN)
c.f.: MNL PGL 72M10 E8971
p.iva : 02607400203
minellipiergiulio@gmail.com
piergiulio.minelli@geopec.it

Iscritto al N. 2150
Collegio
Geometri e Geometri Laureati
della Provincia di Mantova

Committente
COMUNE DI QUISTELLO

Progetto
CAMPO SPORTIVO
SPOGLIATOI

Oggetto
Stato DI FATTO
Pianta, prospetti, sezione

Scala
1:100

Il Tecnico Rilevatore
geom. MINELLI Piergiulio
documento firmato digitalmente

Comune di QUISTELLO

Provincia di MANTOVA

TAVOLA 01