

Località :

MASAINAS (SU)

Committente:

COMUNE DI MASAINAS

Utilizzatore:

Ditta Installatrice :

Progettista :

Dott. Ing. Omar Caboni

Dott. Ing. Matteo Ferrai

PROGETTO ESECUTIVO PER LA REALIZZAZIONE DI IMPIANTI FOTOVOLTAICI

P.F.T.E

li

15/06/2026

Firma Progettista

PROGETTO ESECUTIVO

li

DOCUMENTAZIONE FINALE DI PROGETTO

li

li

Lavoro :

Oggetto : **Allegato PSC**

Layout di Cantiere

Commissa : **IE26075**

Tecnico : **/**


File :

Scala : **/**


Elaborato : **16**

Rev.	Data	Descrizione	Approvato
1			
2			
3			
4			



PLANIMETRIA COPERTURA
ORGANIZZAZIONE AREA DI CANTIERE
Scala 1:200

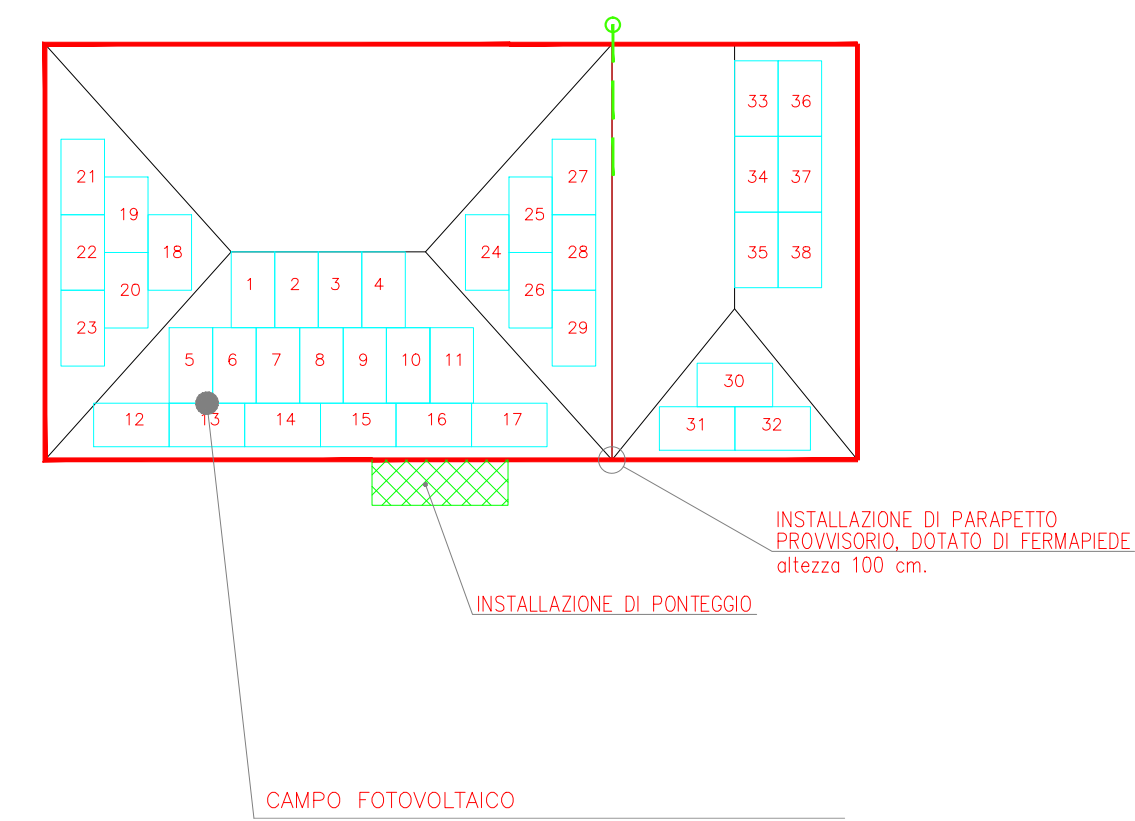

Località : MASAINAS (SU)			
Committente: COMUNE DI MASAINAS	Utilizzatore:		
Ditta Installatrice :	Progettista : Dott. Ing. Omar Caboni Dott. Ing. Matteo Ferrai		
PROGETTO ESECUTIVO PER LA REALIZZAZIONE DI IMPIANTI FOTOVOLTAICI			
☐ P.F.T.E.	15/06/2026		
☒ PROGETTO ESECUTIVO			
☐ DOCUMENTAZIONE FINALE DI PROGETTO			
Lavoro : _____ _____ _____			
Oggetto : Allegato PSC Layout di Cantiere - C. Aggregazione	Commissa : IE26075 Scala : / Elaborato : 16A		
Rev.	Data	Descrizione	Approvato
1			
2			
3			
4			

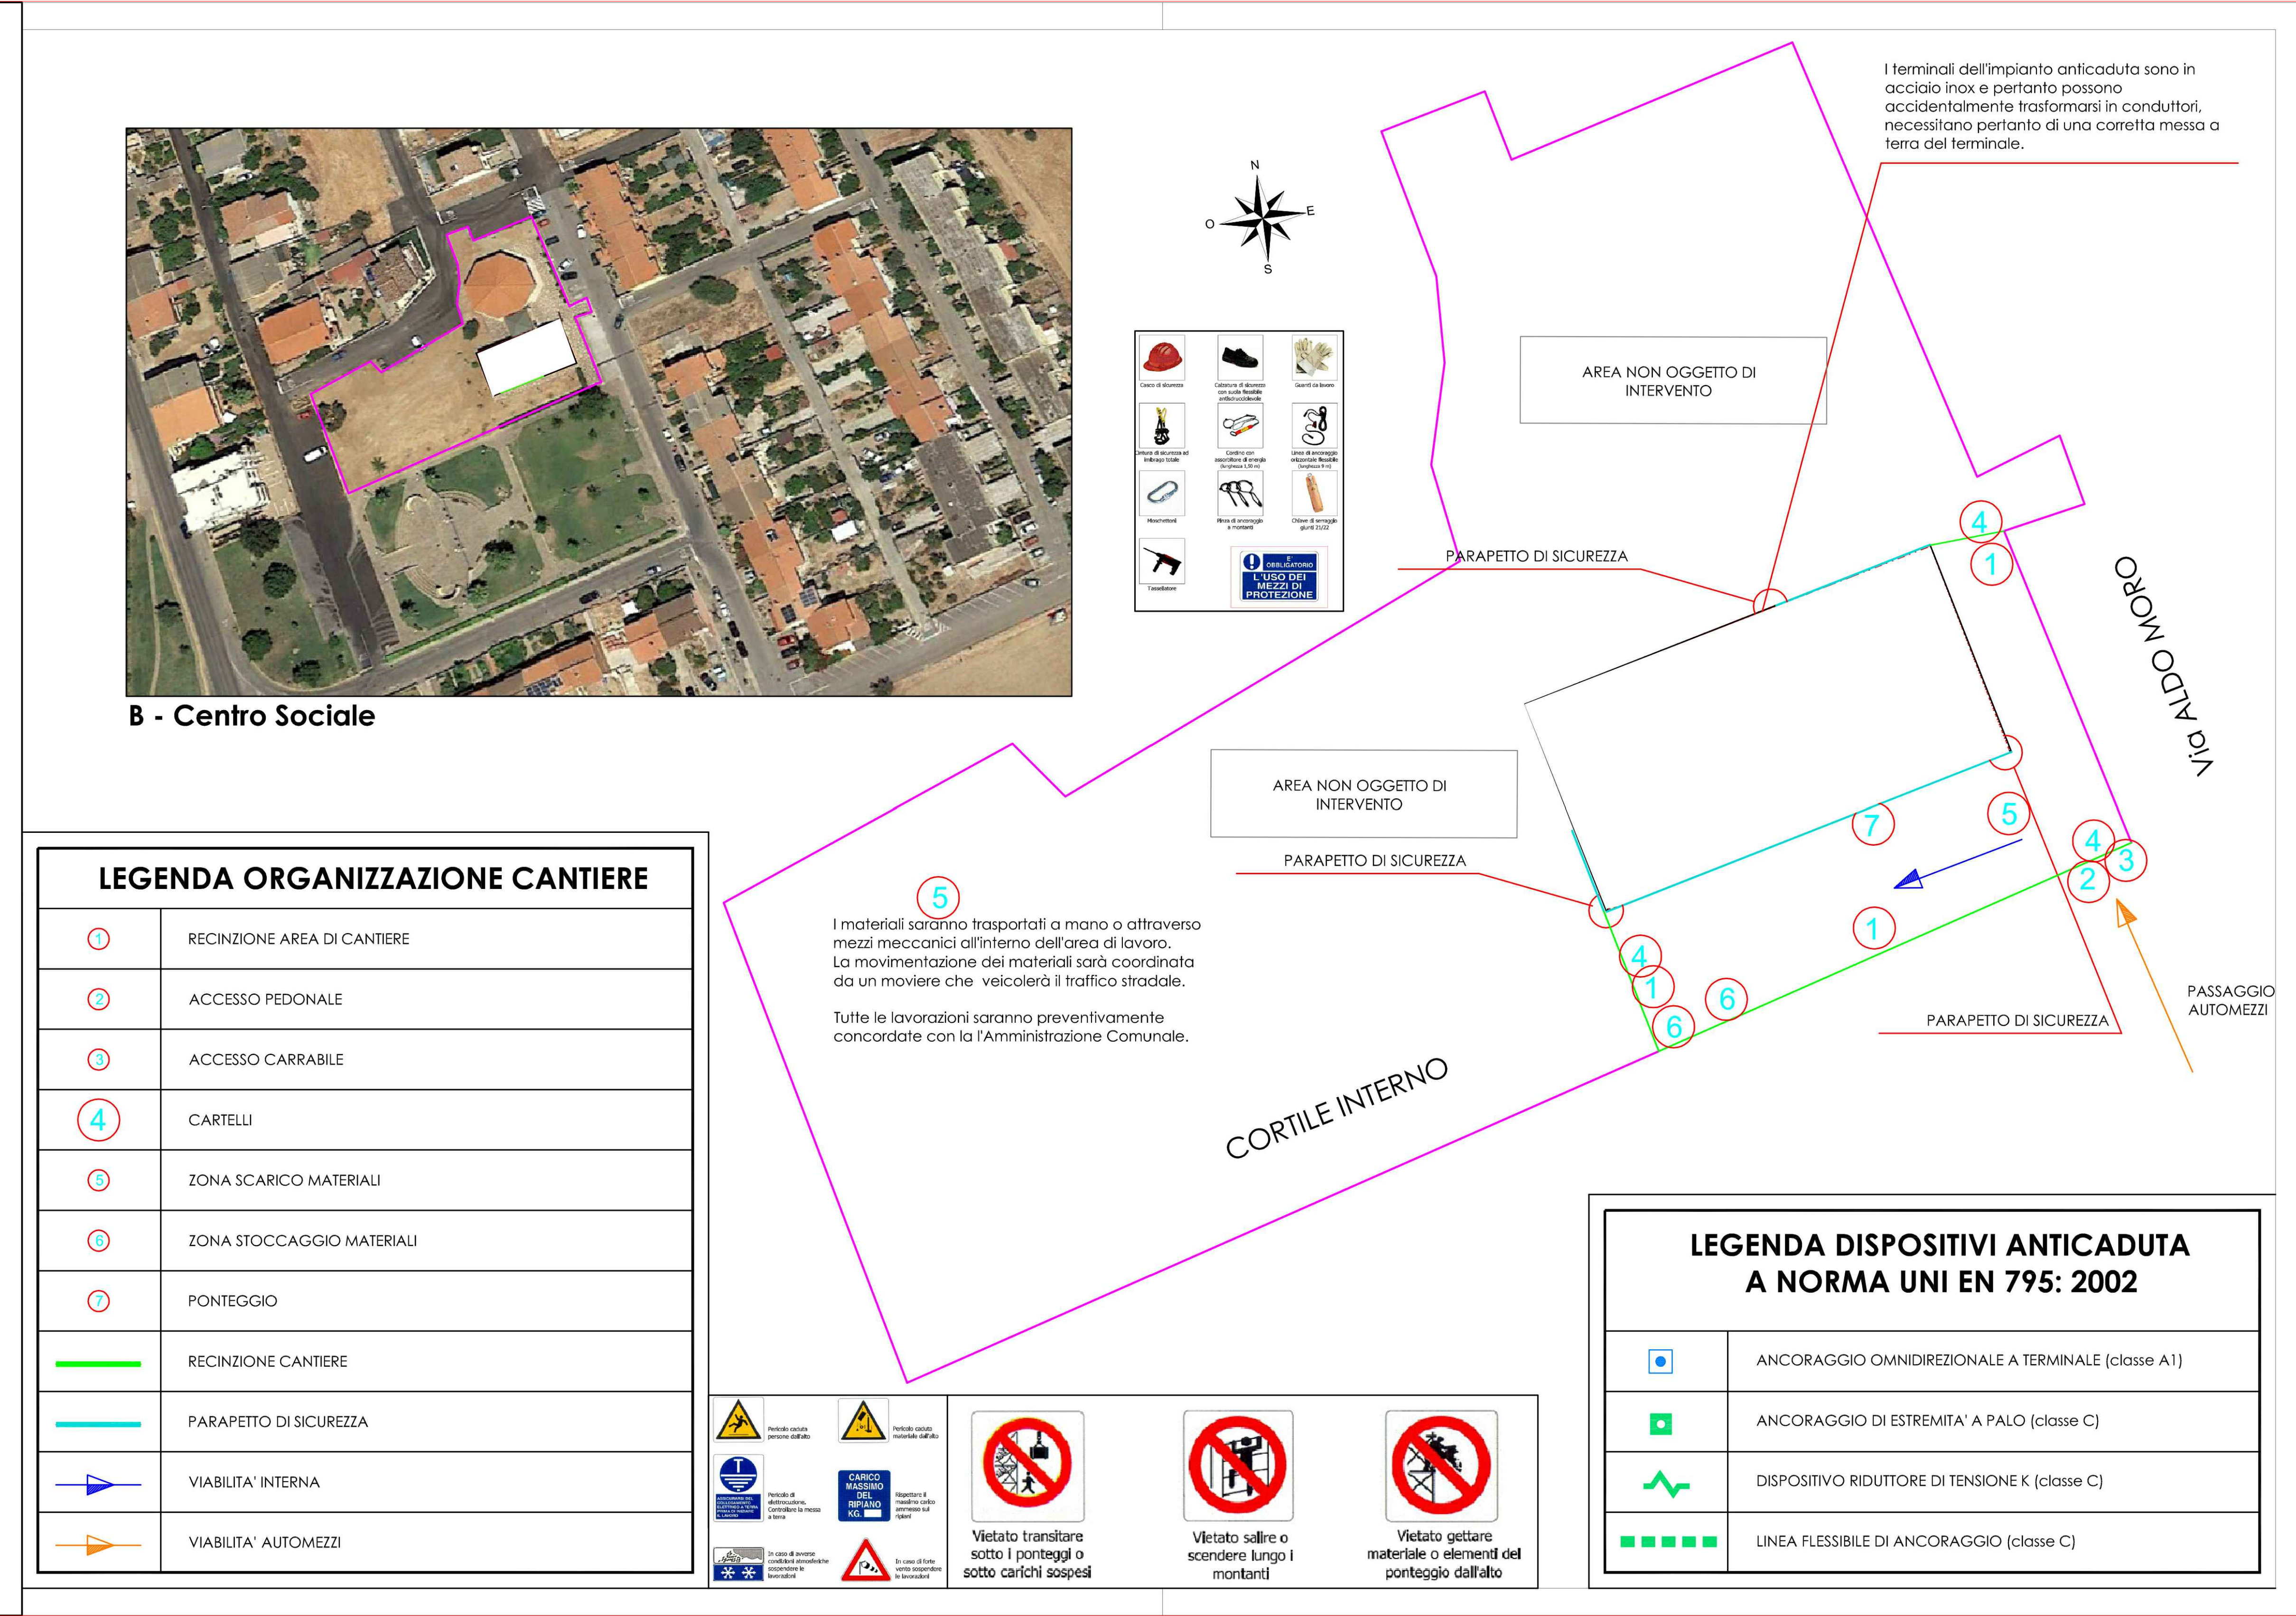


PLANIMETRIA COPERTURA
ORGANIZZAZIONE AREA DI CANTIERE
Scala 1:200

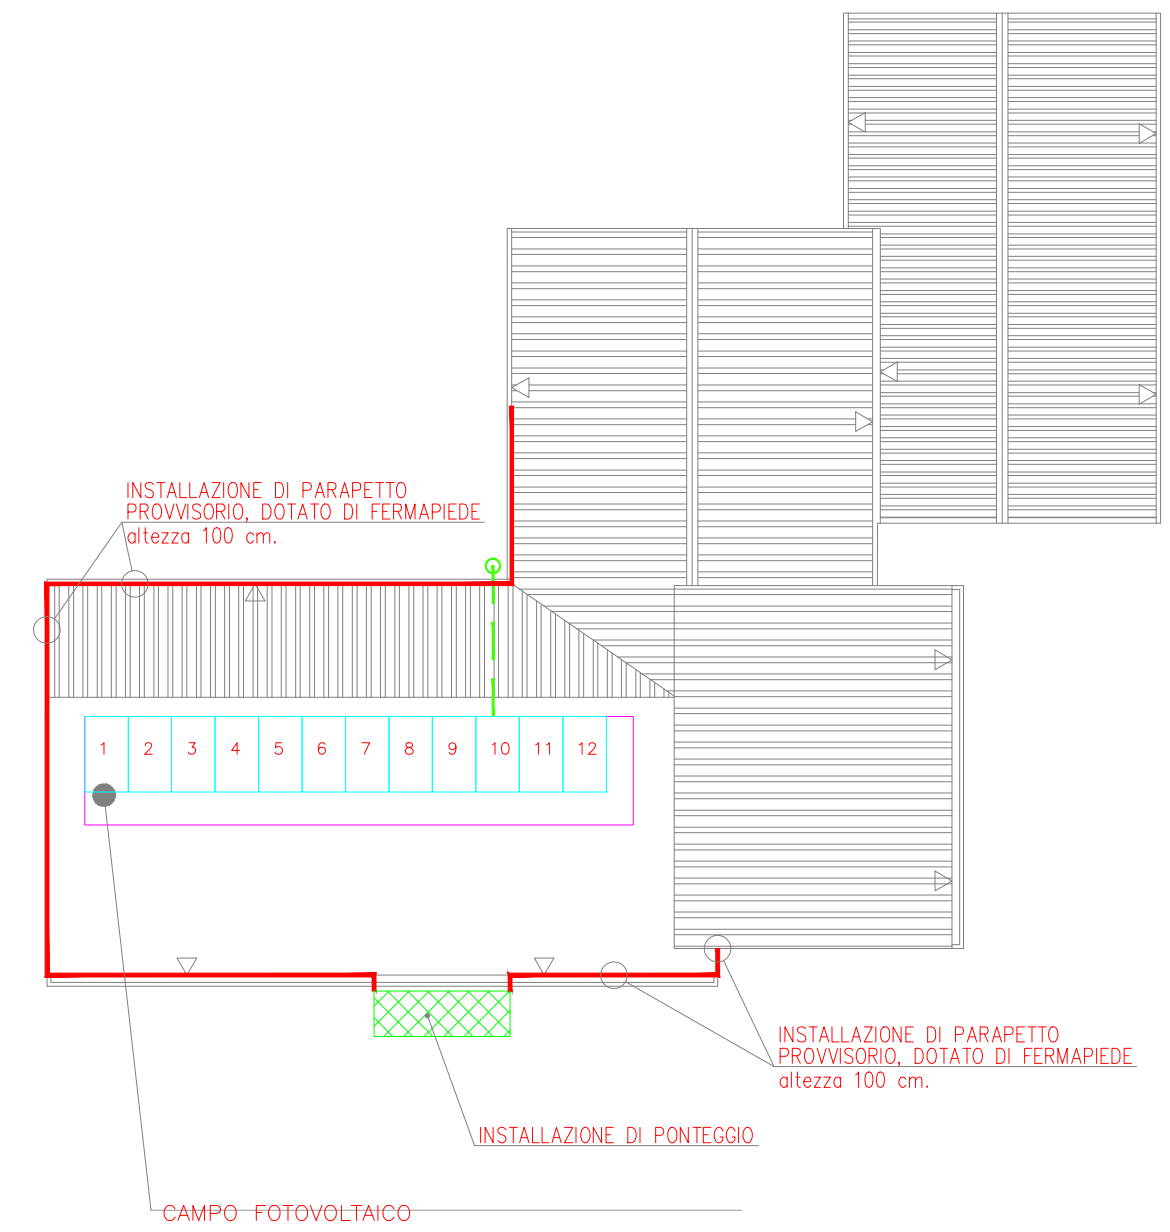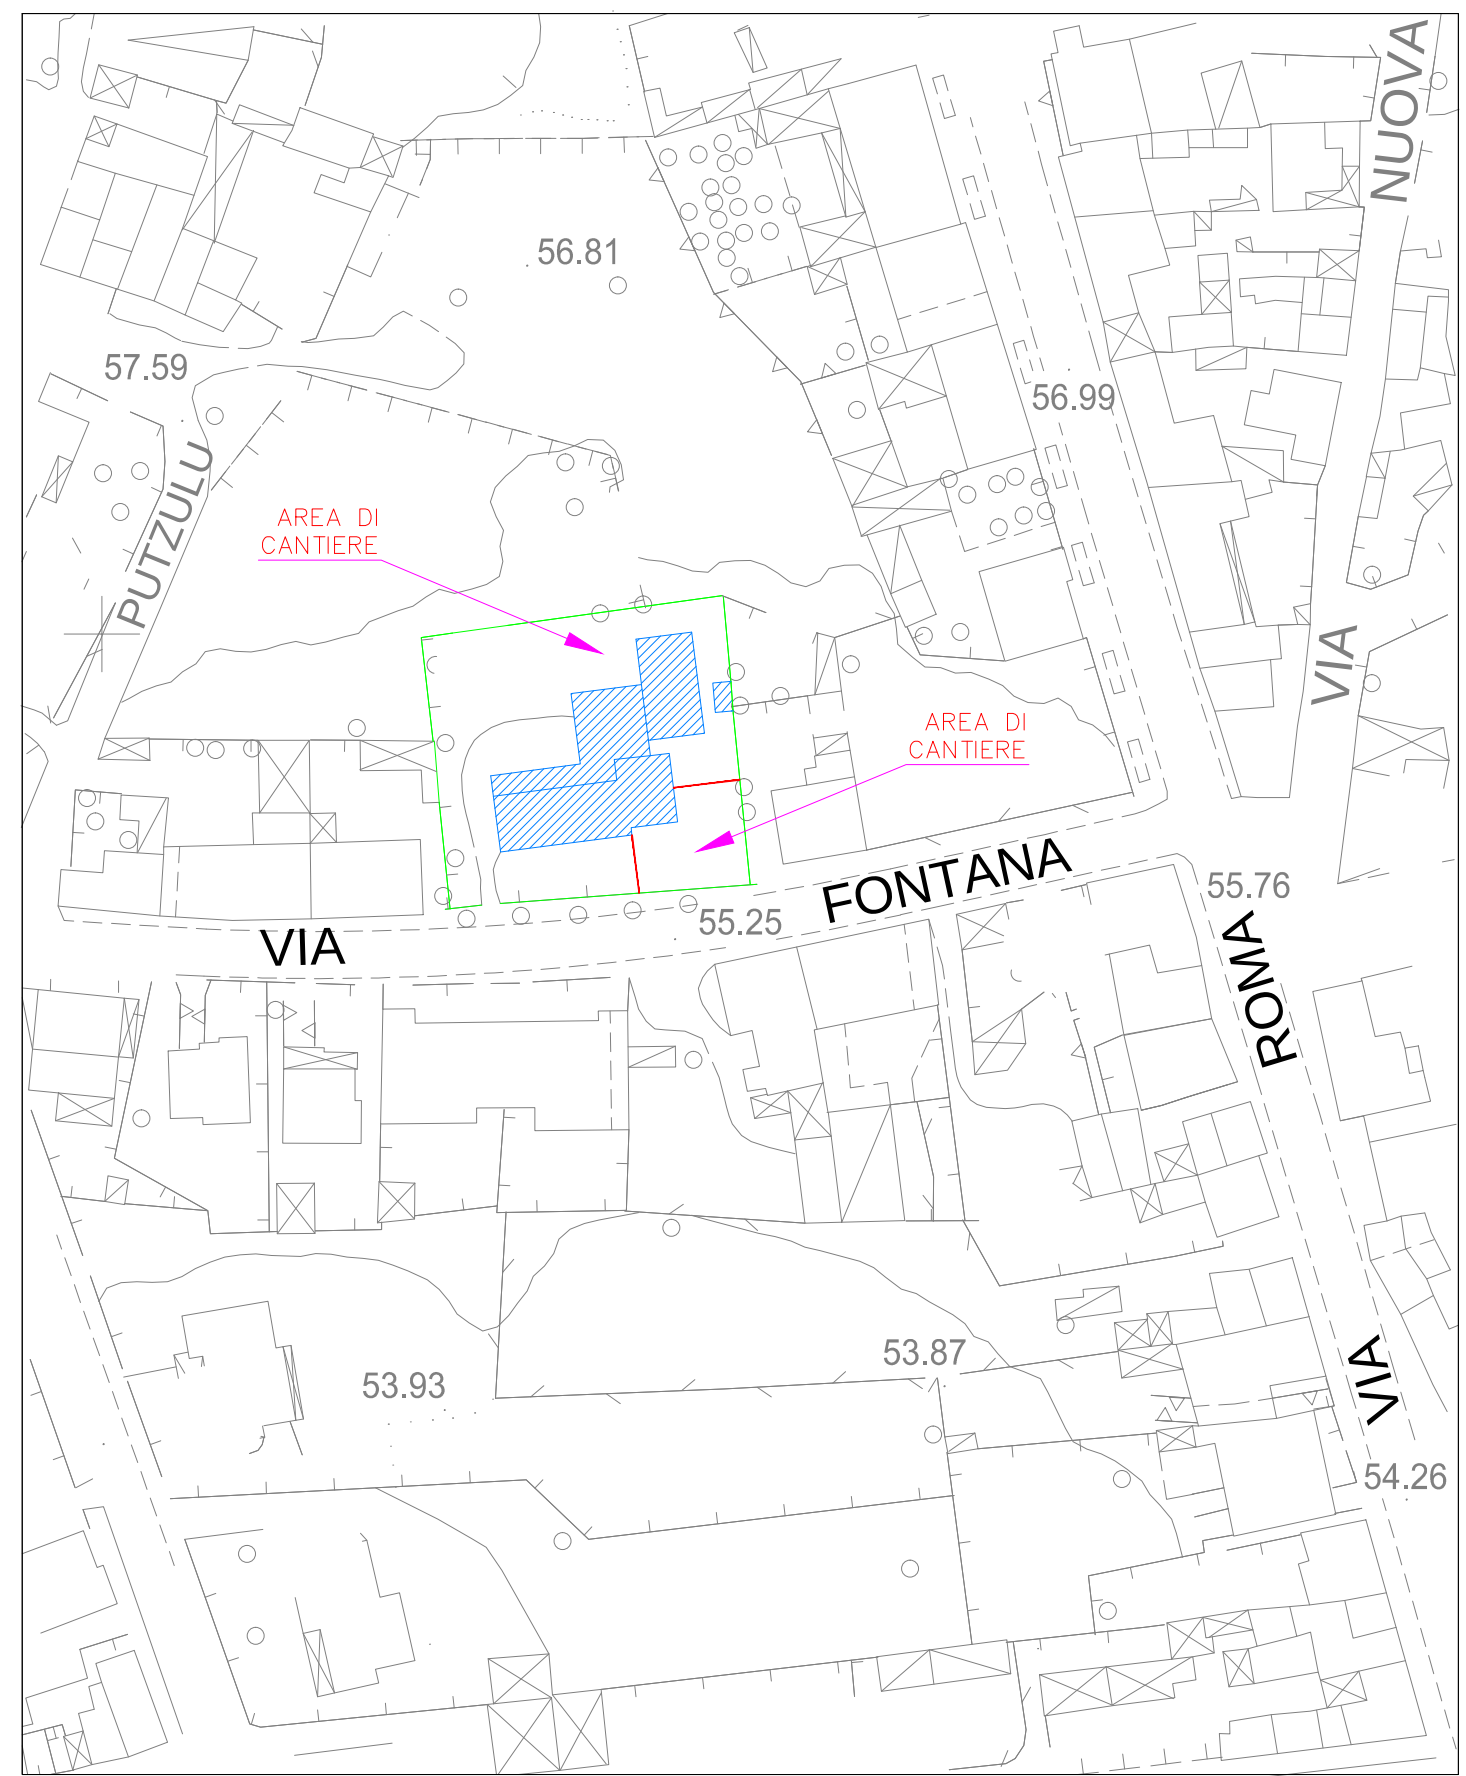

Località :		MASAINAS (SU)	
Committente:		Utilizzatore:	
COMUNE DI MASAINAS			
Ditta Installatrice :		Progettista :	
		Dott. Ing. Omar Caboni Dott. Ing. Matteo Ferri	
PROGETTO ESECUTIVO PER LA REALIZZAZIONE DI IMPIANTI FOTOVOLTAICI			
☐ P.F.T.E.		Firma Progettista	
		15/06/2026	
☒ PROGETTO ESECUTIVO			
☐ DOCUMENTAZIONE FINALE DI PROGETTO			
☐			
Lavoro : _____			

Oggetto : Allegato PSC		Commissa : IE26075	
Layout di Cantiere - Sc. Infanzia		Scala : /	
_____		Tecnico : /	
_____		Elaborato : 16B	
File : _____		_____	
Rev.	Data	Descrizione	Approvato
1			
2			
3			
4			



VIETATO L'ACCESSO AI NON ADDETTI AI LAVORI		
LA DITTA NON RISPONDE DI EVENTUALI DANNI A PERSONE O COSE		
NON PASSARE SOTTO PONTEGGI O CARICHI SOSPESI	NON GETTARE MATERIALI DAI PONTEGGI	NON SALIRE O SCENDERE ALL'ESTERNO DEI PONTEGGI
ATTENZIONE AI CARICHI SOSPESI	ATTENZIONE CADUTA MATERIALI	E' OBBLIGATORIA LA CINTURA DI SICUREZZA
E' OBBLIGATORIO L'USO DI GUANTI PROTETTIVI	E' OBBLIGATORIO IL CASCO PROTETTIVO	SCARPE DI SICUREZZA OBBLIGATORIE

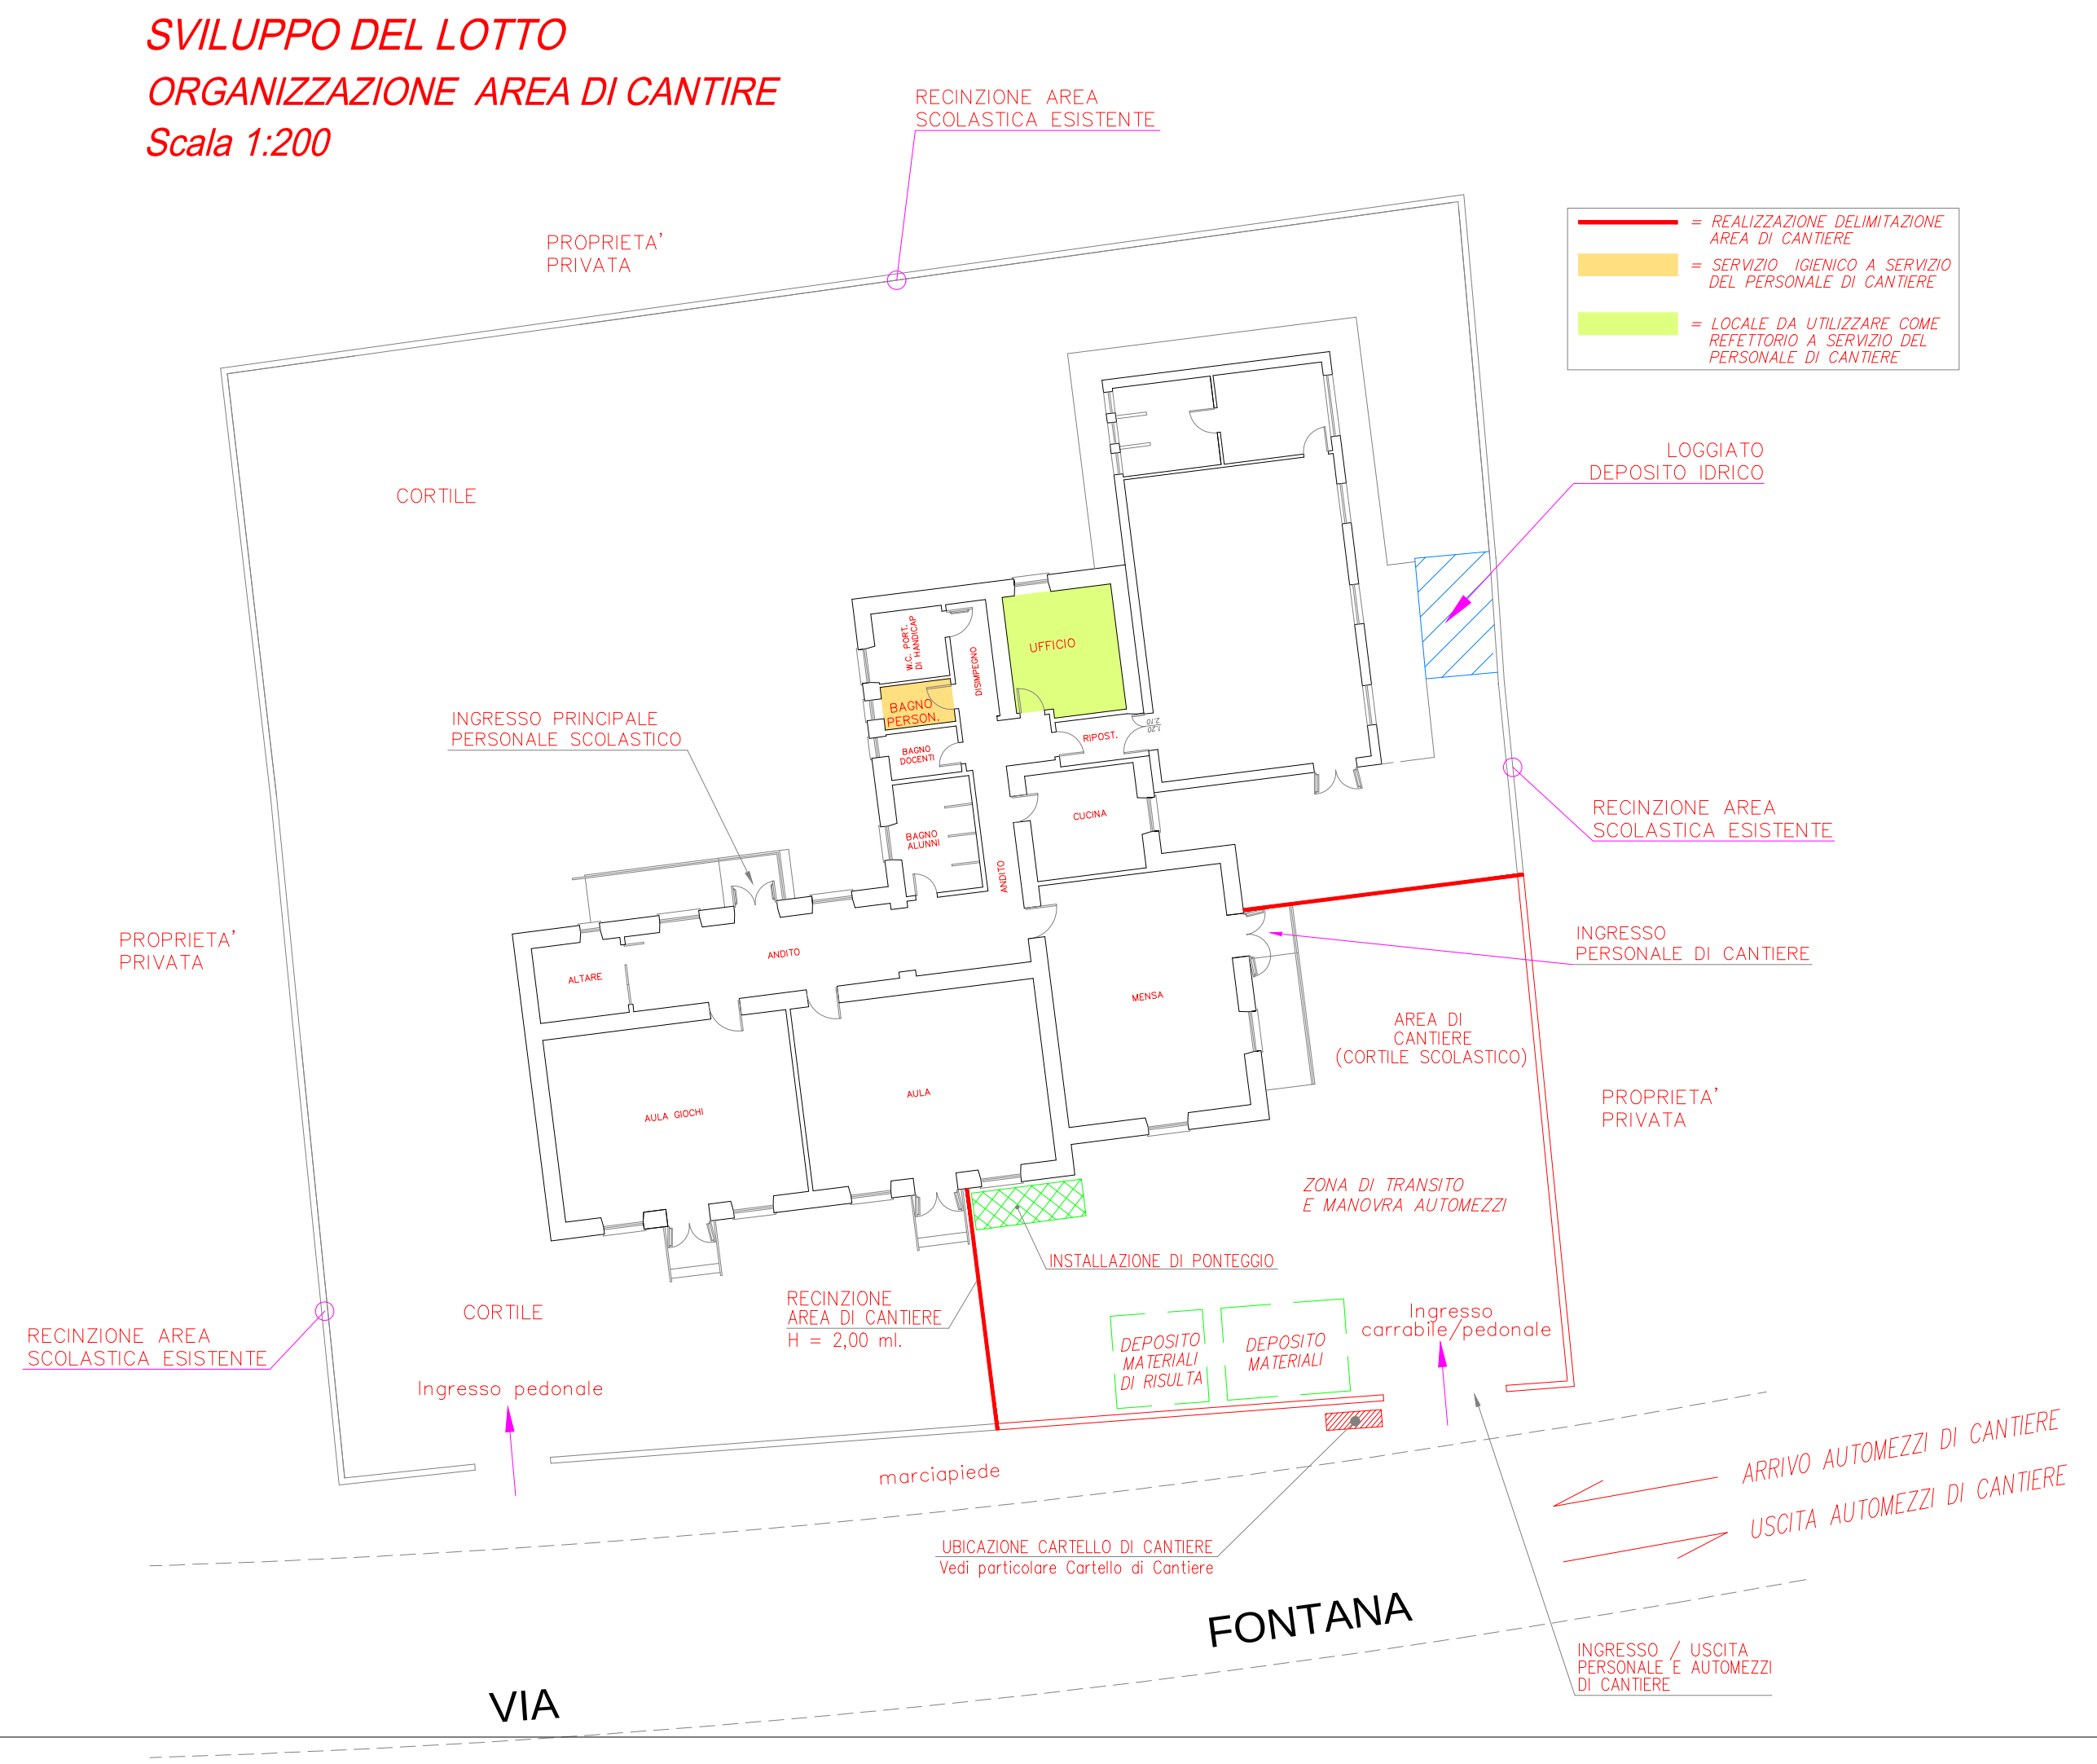

Ubicazione area di cantiere - Scala 1:2.000




PLANIMETRIA COPERTURA
ORGANIZZAZIONE AREA DI CANTIERE
Scala 1:200

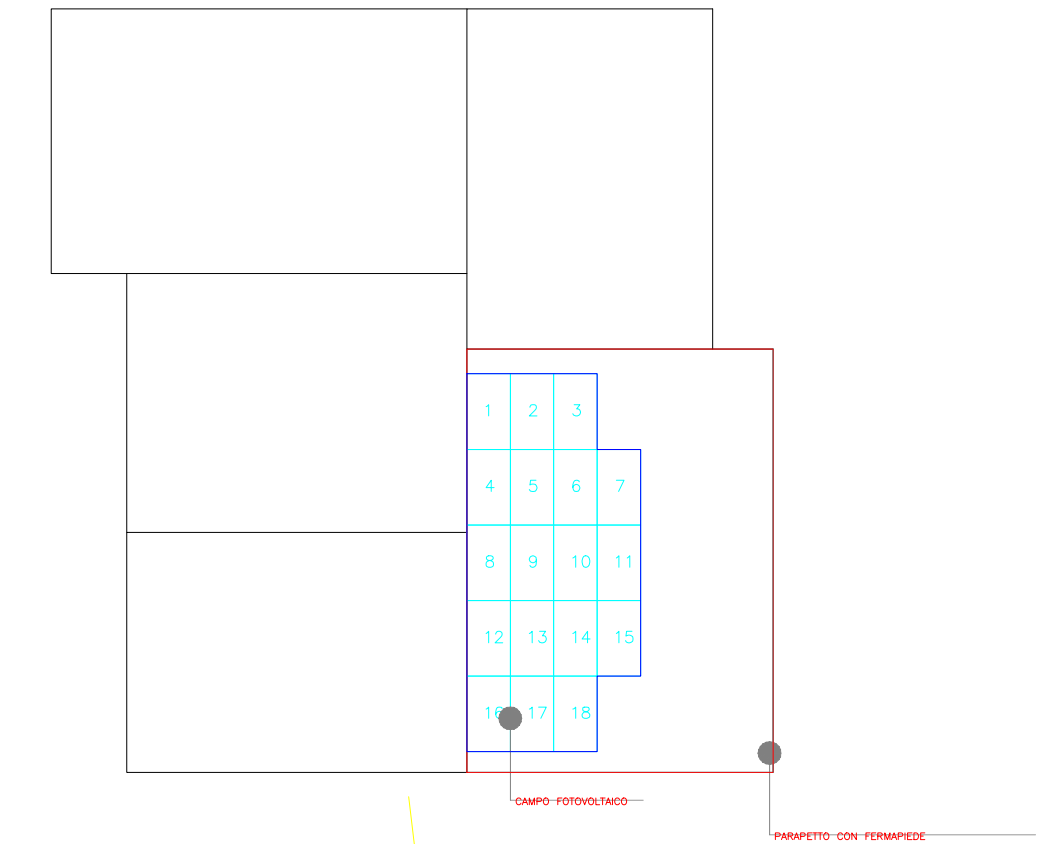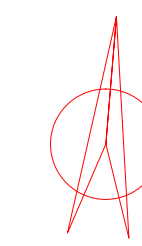


Località :		MASAINAS (SU)	
Committente:		Utilizzatore:	
COMUNE DI MASAINAS			
Ditta Installatrice :		Progettista : Dott. Ing. Omar Caboni Dott. Ing. Matteo Ferrai	
PROGETTO ESECUTIVO PER LA REALIZZAZIONE DI IMPIANTI FOTOVOLTAICI			
☐ P.F.T.E		li	15/06/2026
☒ PROGETTO ESECUTIVO		li	
☐ DOCUMENTAZIONE FINALE DI PROGETTO		li	
☐		li	
Lavoro : _____ _____ _____			
Oggetto : Allegato PSC		Commissa : IE26075	Scala : /
Layout di Cantiere - ex Sc. Media		Tecnico : /	Elaborato : 16D
		File :	
Rev.	Data	Descrizione	Approvato
1			
2			
3			
4			

PARTICOLARE CARTELLO DI CANTIERE



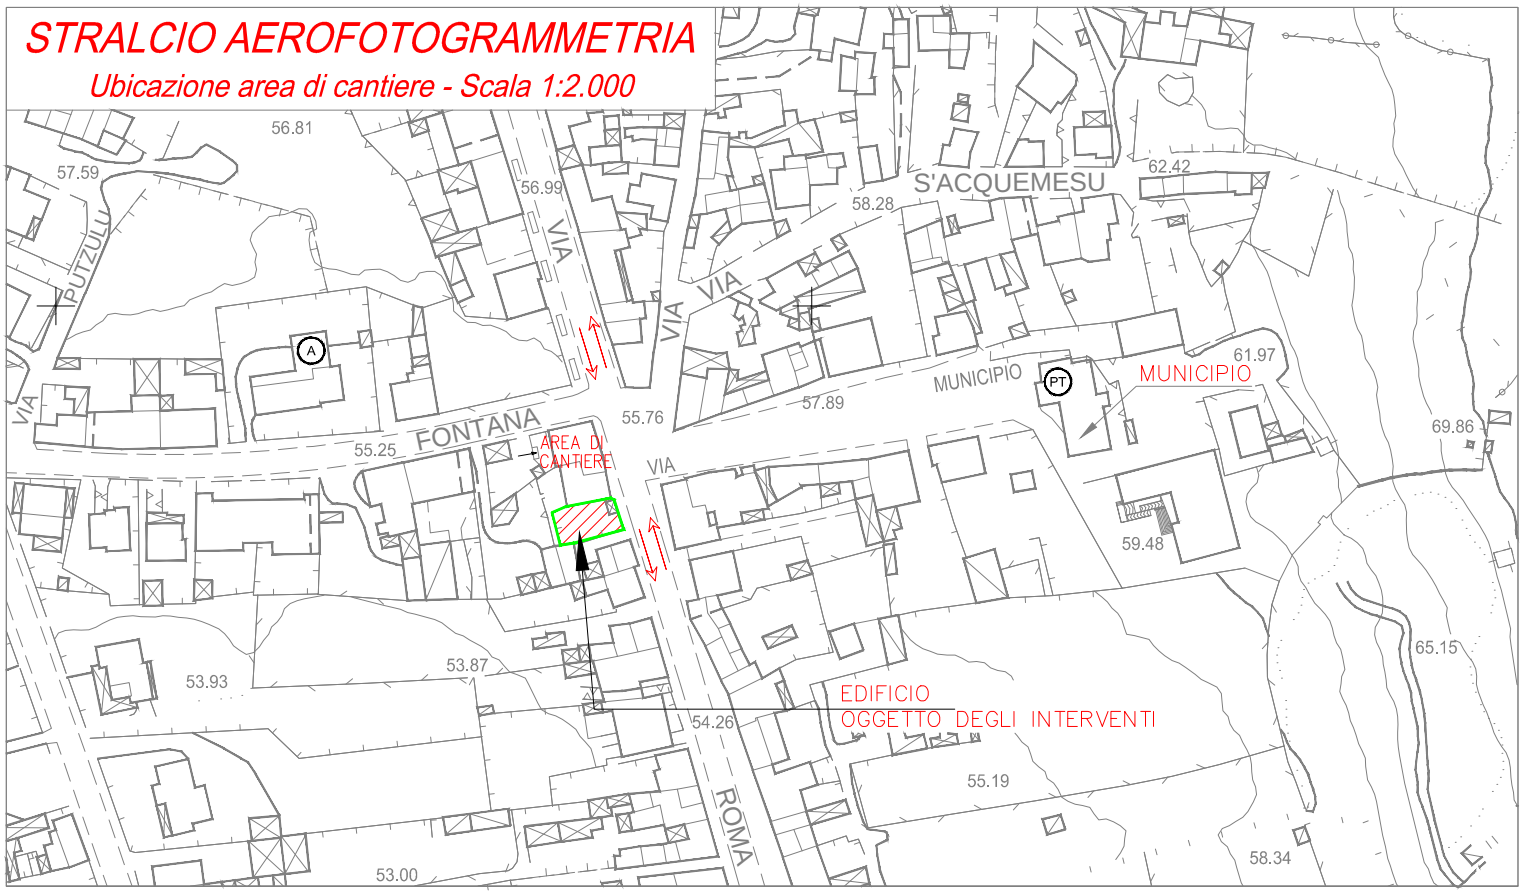

PLANIMETRIA COPERTURA
ORGANIZZAZIONE AREA DI CANTIERE
Scala 1:200

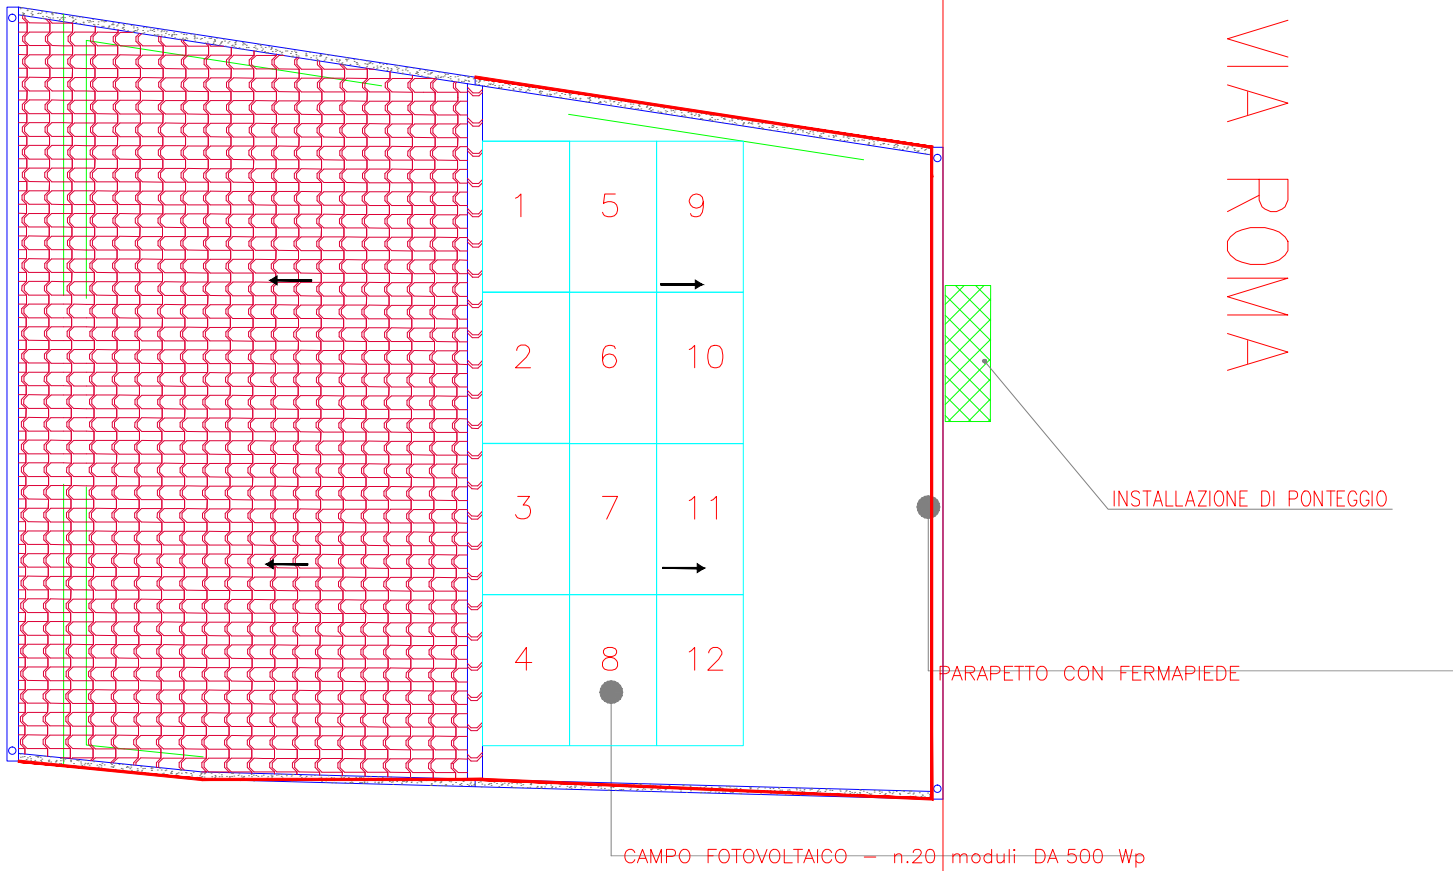

Località : MASAINAS (SU)			
Committente: COMUNE DI MASAINAS	Utilizzatore:		
Ditta Installatrice :	Progettista : Dott. Ing. Omar Caboni Dott. Ing. Matteo Ferrai		
PROGETTO ESECUTIVO PER LA REALIZZAZIONE DI IMPIANTI FOTOVOLTAICI			
Firma Progettista			
☐ P.F.T.E.	li 15/06/2026		
☒ PROGETTO ESECUTIVO	li		
☐ DOCUMENTAZIONE FINALE DI PROGETTO	li		
☐	li		
Lavoro : 			
Oggetto : Allegato PSC Layout di Cantiere - BIBLIOTECA	Commessa : IE26075 Scala : / Tecnico : / Elaborato : 16E File :		
Rev.	Data	Descrizione	Approvato
1			
2			
3			
4			

PARTICOLARE CARTELLO DI CANTIERE

**VIETATO L'ACCESSO
AI NON ADDETTI
AI LAVORI**
LA DITTA NON RISPONDE DI EVENTUALI
DANNI A PERSONE O COSE

NON PASSARE SOTTO
PONTEGGI O CARICHI SOSPESI

NON GETTARE
MATERIALI DAI PONTEGGI

NON SALIRE O SCENDERE
ALL'ESTERNO DEI PONTEGGI

ATTENZIONE
AI CARICHI SOSPESI


ATTENZIONE
CADUTA MATERIALI

E' OBBLIGATORIA LA
CINTURA DI SICUREZZA

E' OBBLIGATORIO L'USO
DI GUANTI PROTETTIVI

E' OBBLIGATORIO IL
CASCO PROTETTIVO

SCARPE DI SICUREZZA
OBBLIGATORIE

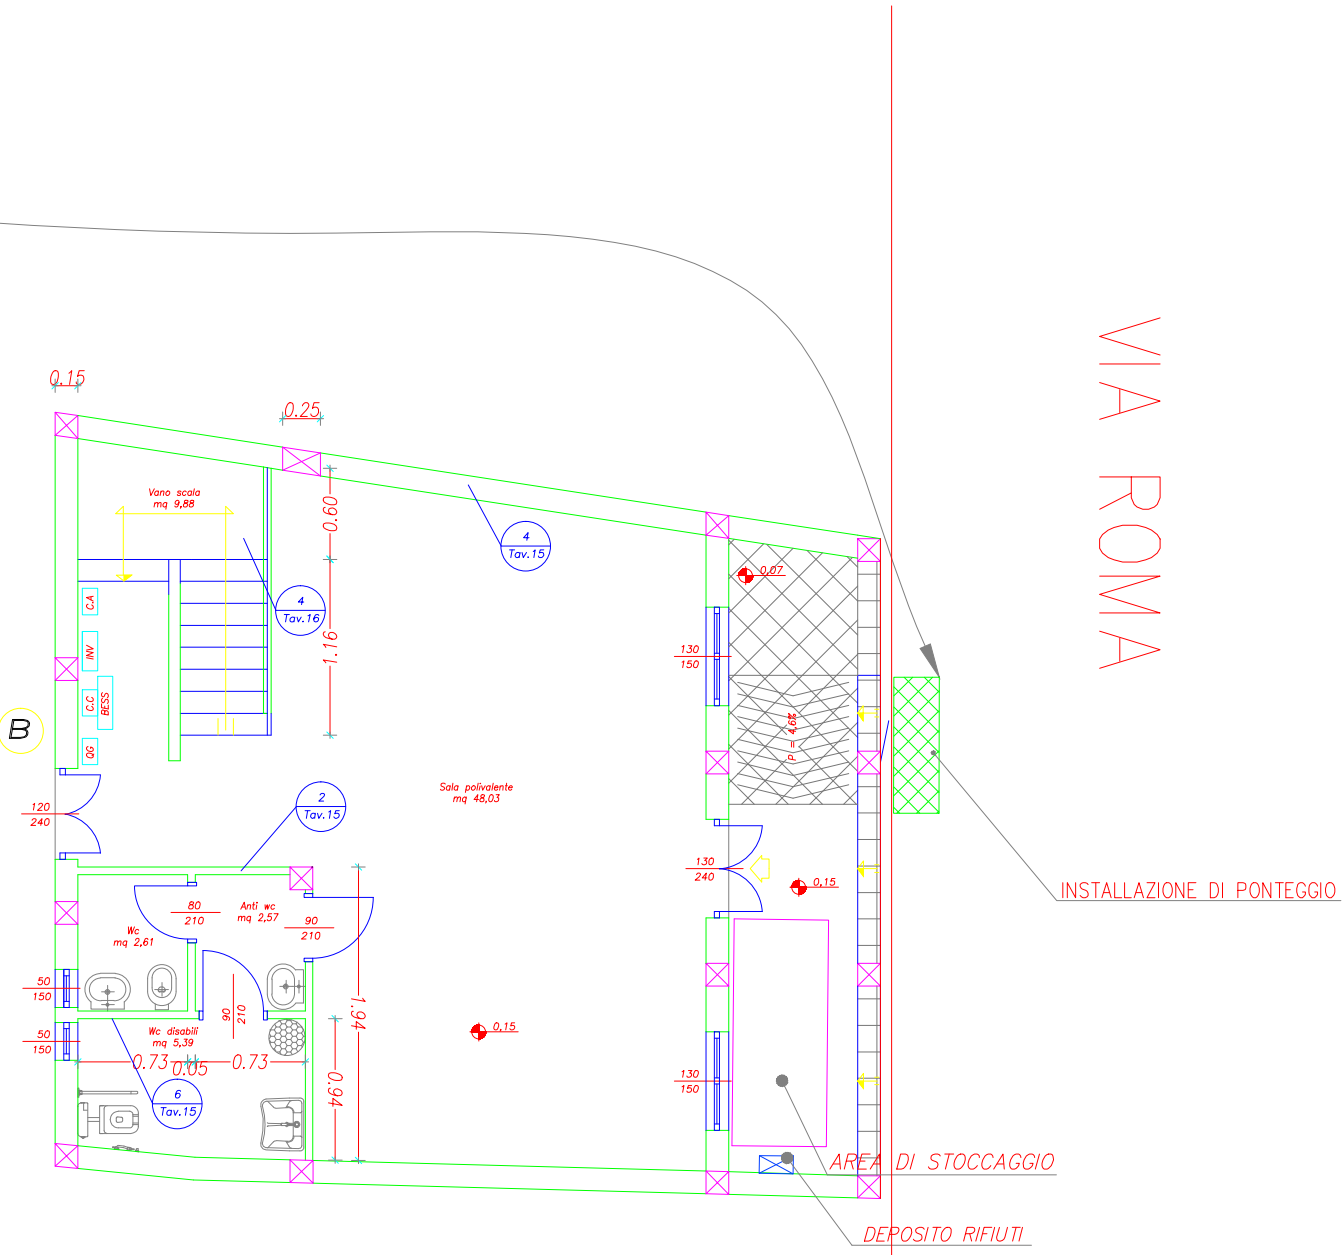

PIANTA PIANO TERRA

STRALCIO AEROFOTOGRAMMETRIA
- Ubicazione Scuola Materna e area di cantiere -
Scala 1:1.000



Località : MASAINAS (SU)			
Committente: COMUNE DI MASAINAS	Utilizzatore:		
Ditta Installatrice :	Progettista : Dott. Ing. Omar Caboni Dott. Ing. Matteo Ferrai		
PROGETTO ESECUTIVO PER LA REALIZZAZIONE DI IMPIANTI FOTOVOLTAICI			
☐ P.F.T.E.	15/06/2026		
☒ PROGETTO ESECUTIVO			
☐ DOCUMENTAZIONE FINALE DI PROGETTO			
Lavoro : _____			
Oggetto : Allegato PSC Layout di Cantiere - Gruppo Folk	Commissa : IE26075 Tecnico : / File : _____		
Scala : /	Elaborato : 16F		
Rev.	Data	Descrizione	Approvato
1			
2			
3			
4			

PARTICOLARE CARTELLO DI CANTIERE



**VIETATO L'ACCESSO
AI NON ADDETTI
AI LAVORI**

LA DITTA NON RISPONDE DI EVENTUALI
DANNI A PERSONE O COSE



NON PASSARE SOTTO
PONTEGGI O CARICHI SOSPESI



NON GETTARE
MATERIALI DAI PONTEGGI



NON SALIRE O SCENDERE
ALL'ESTERNO DEI PONTEGGI



ATTENZIONE
AI CARICHI SOSPESI



ATTENZIONE
CADUTA MATERIALI



E' OBBLIGATORIA LA
CINTURA DI SICUREZZA



E' OBBLIGATORIO L'USO
DI GUANTI PROTETTIVI



E' OBBLIGATORIO IL
CASCO PROTETTIVO



SCARPE DI SICUREZZA
OBBLIGATORIE

