




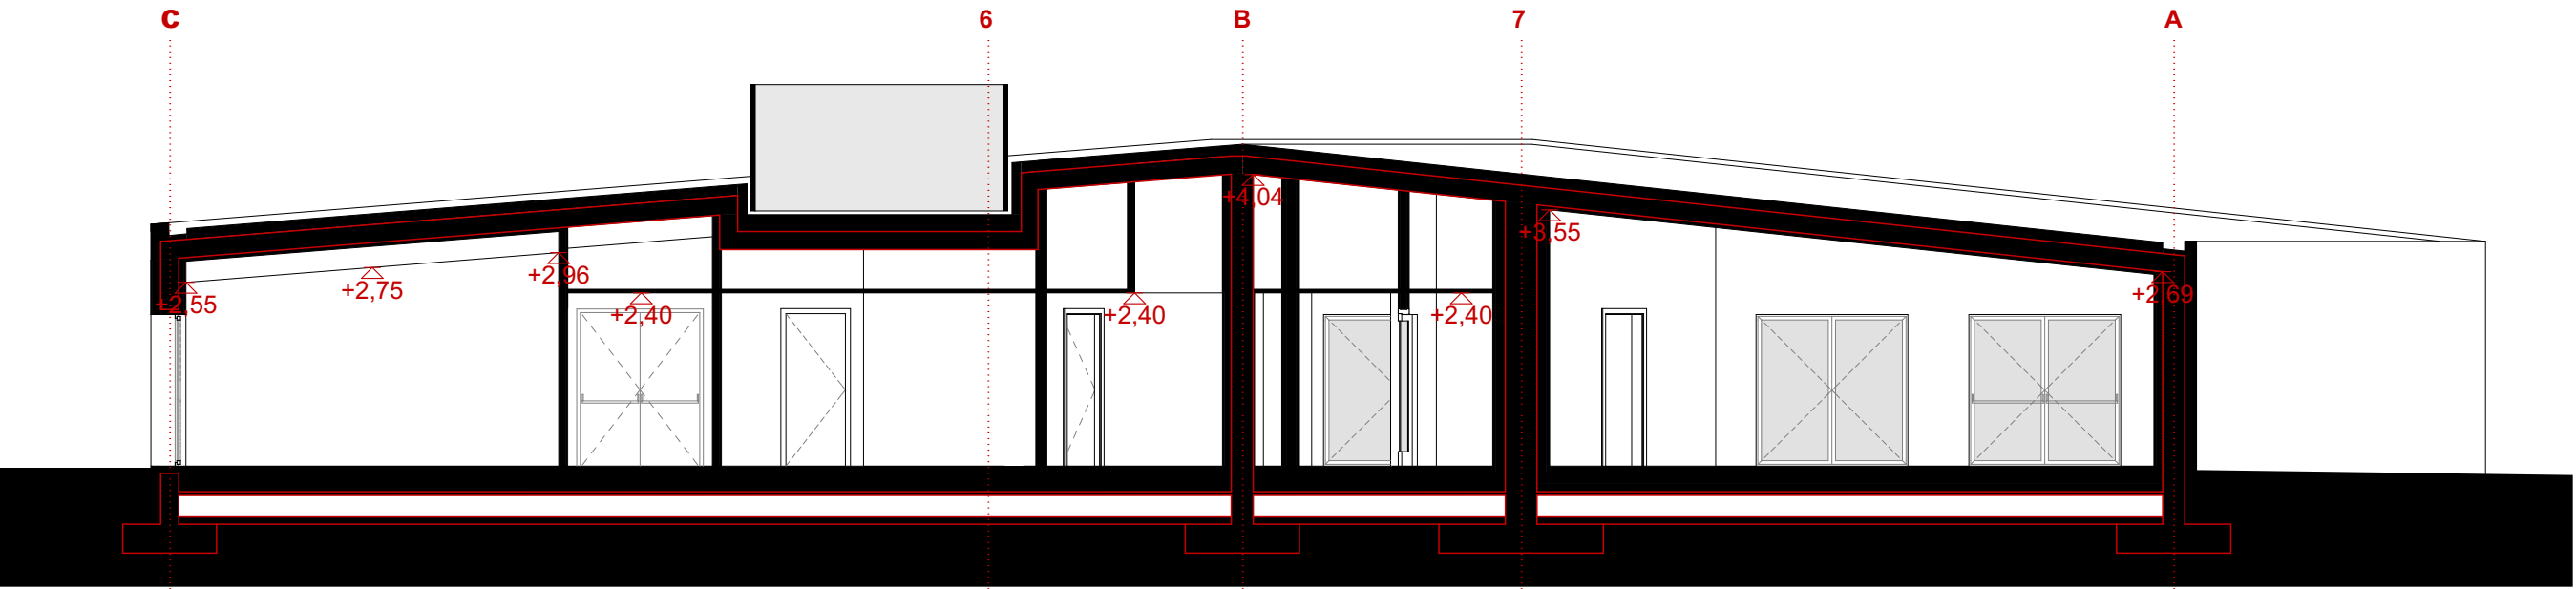


SEZIONE FF

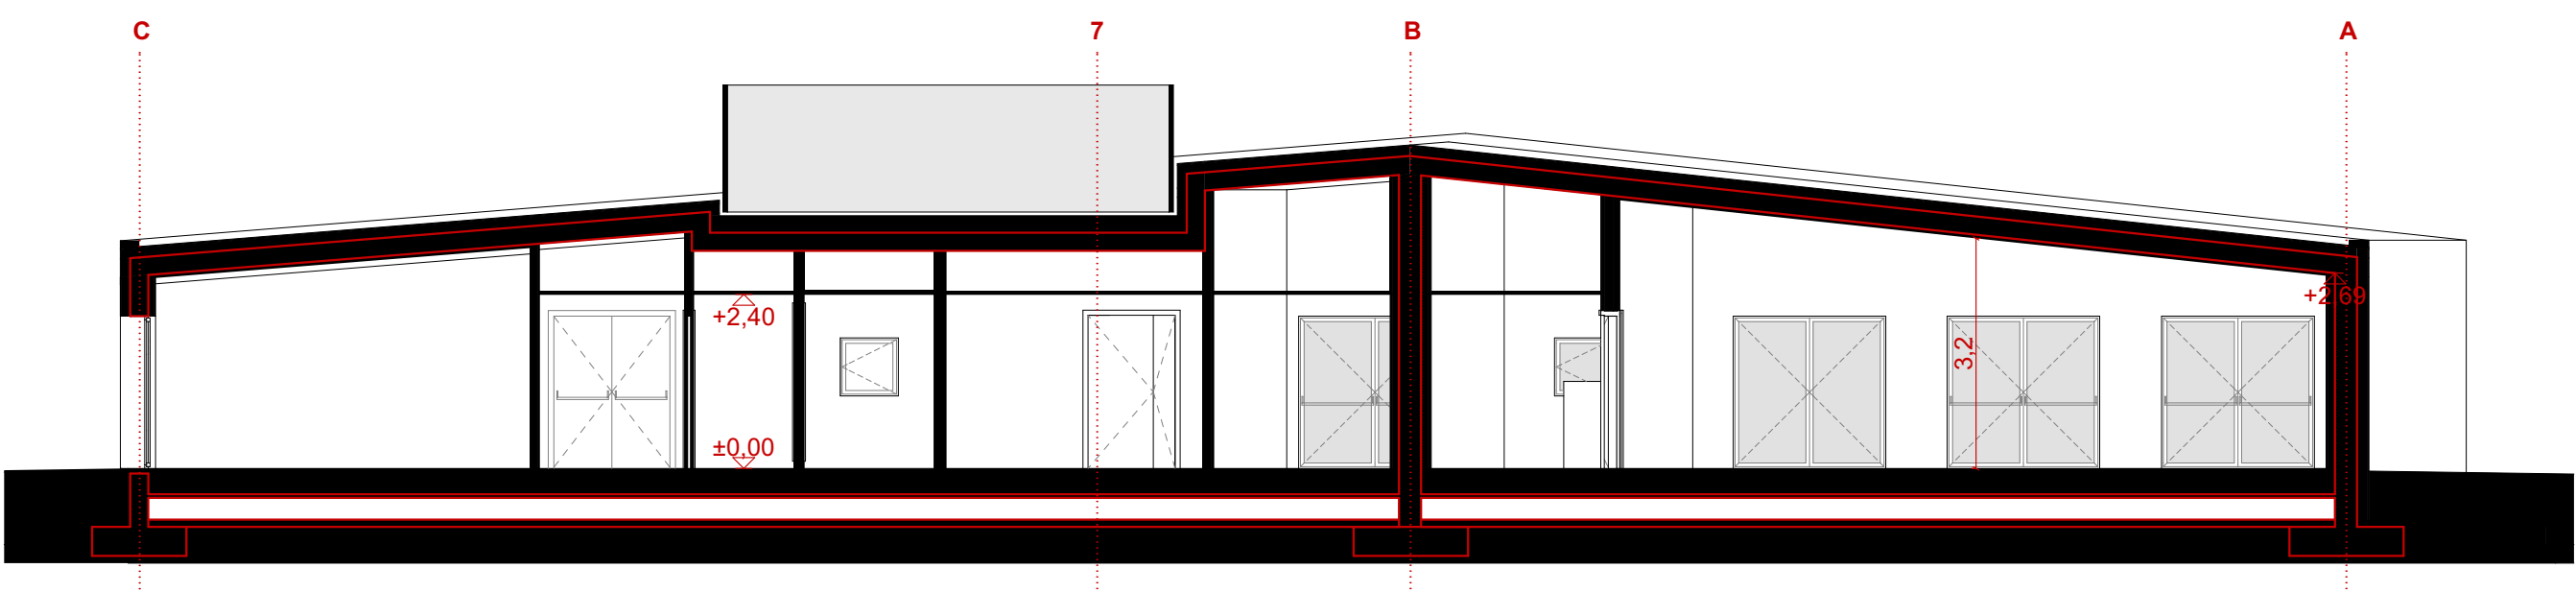


SEZIONE GG

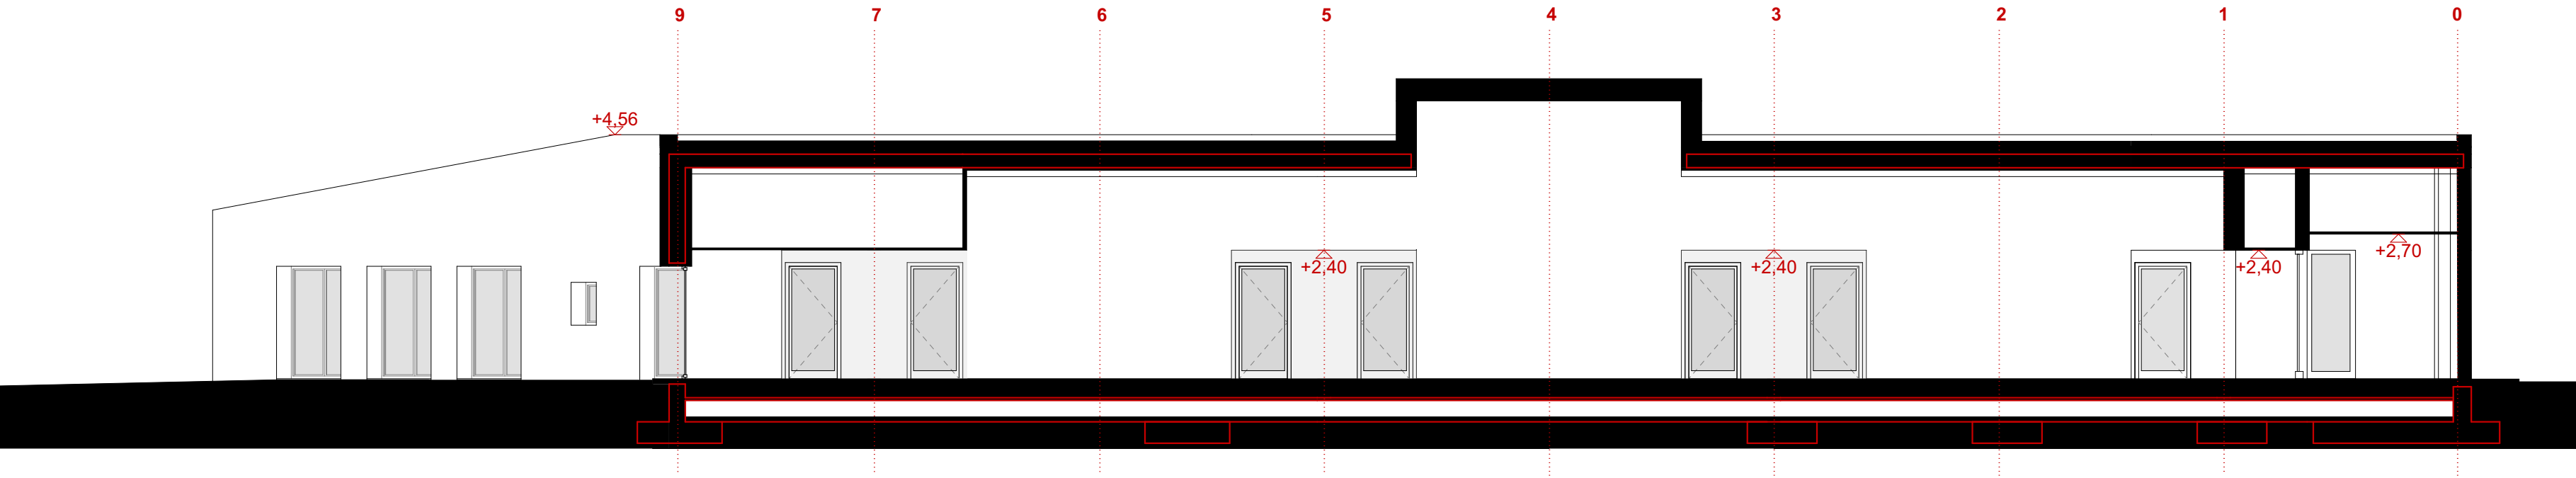


SEZIONE CC

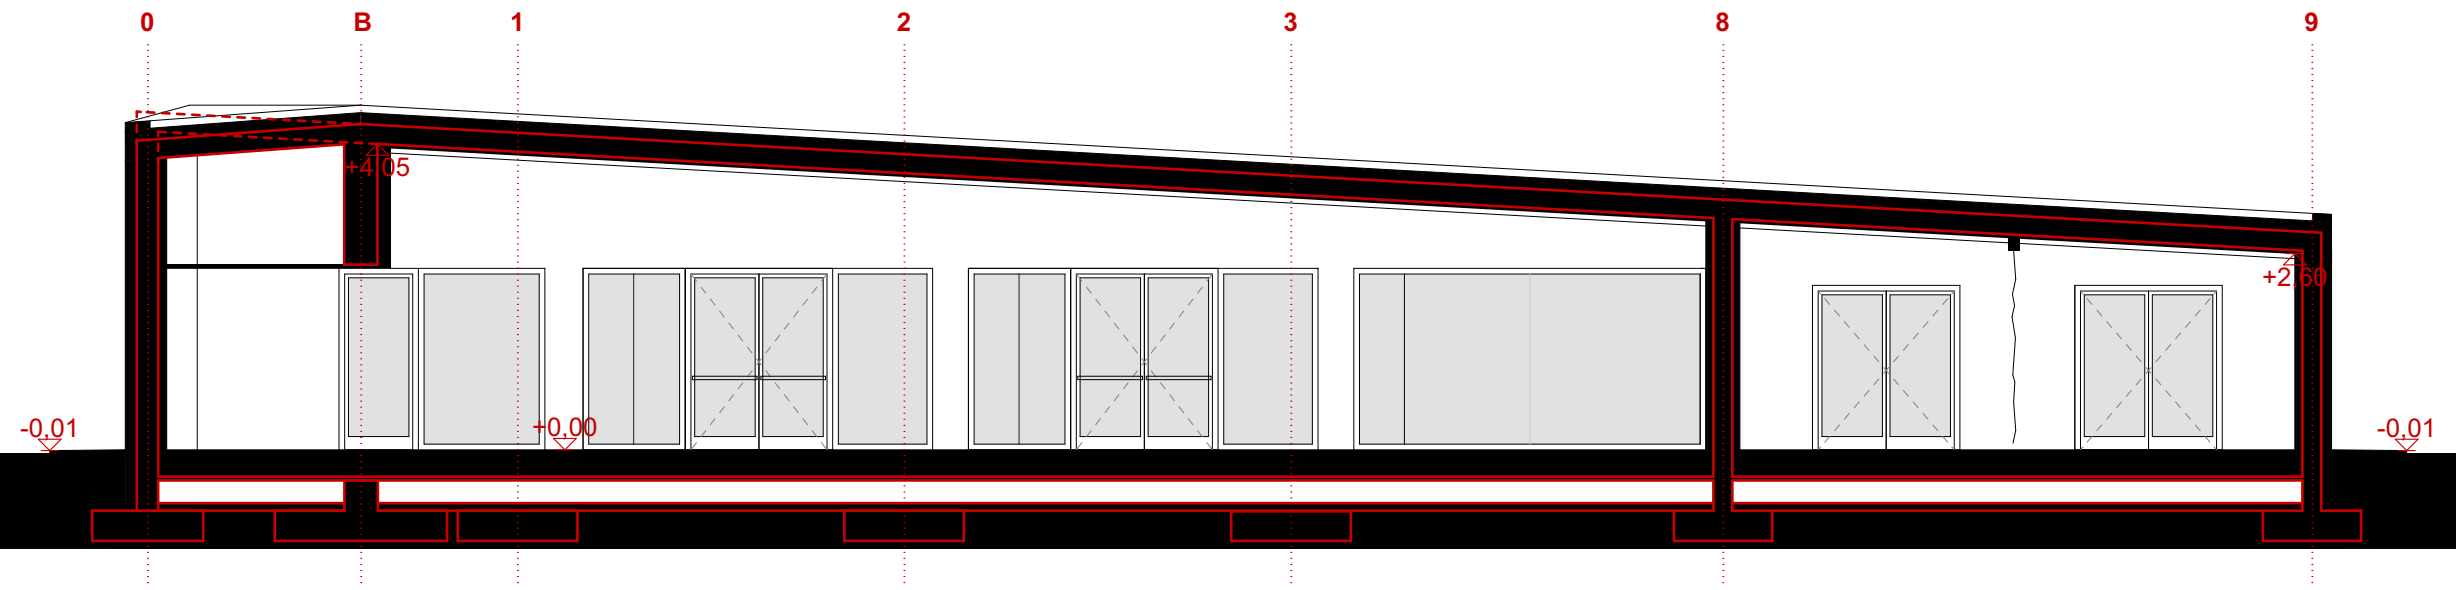


SEZIONE EE

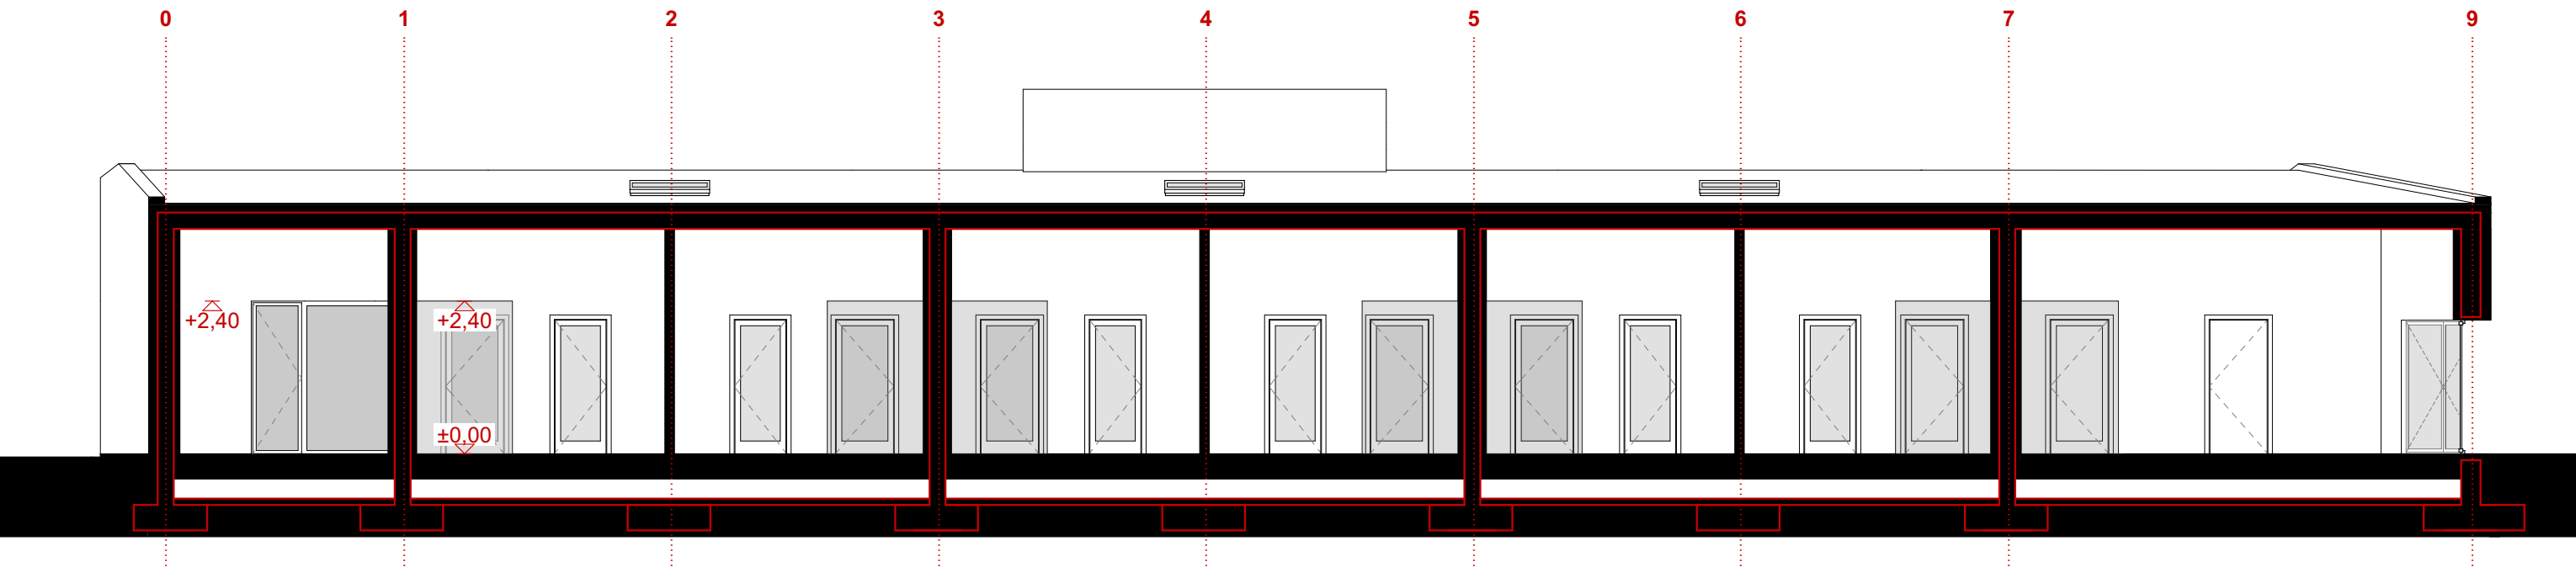


SEZIONE HH

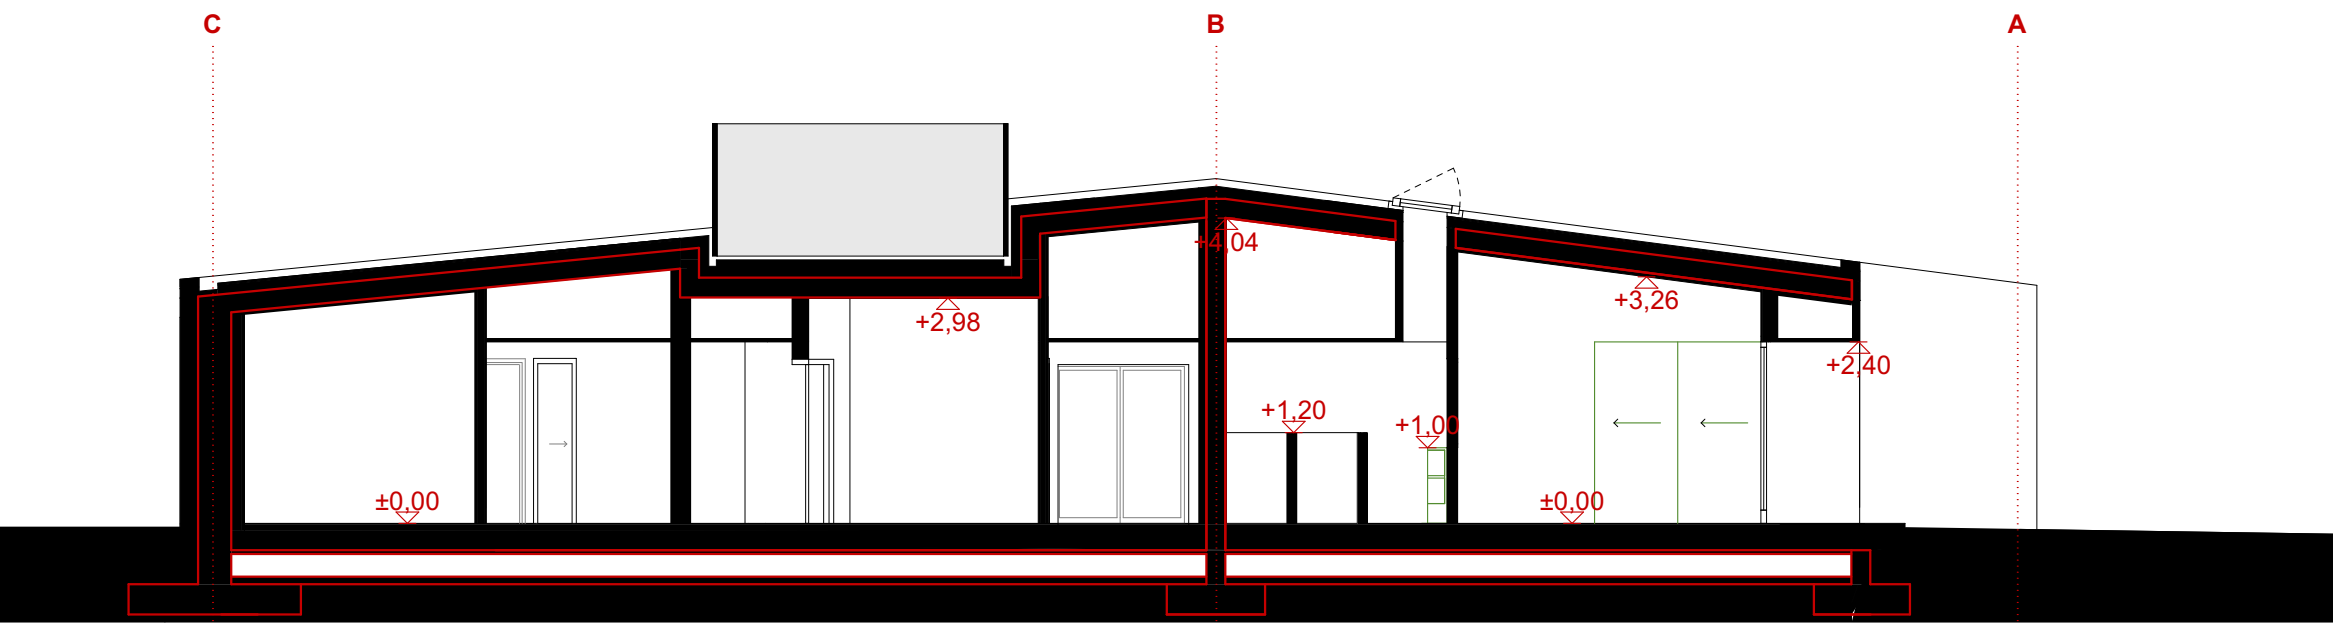


SEZIONE DD

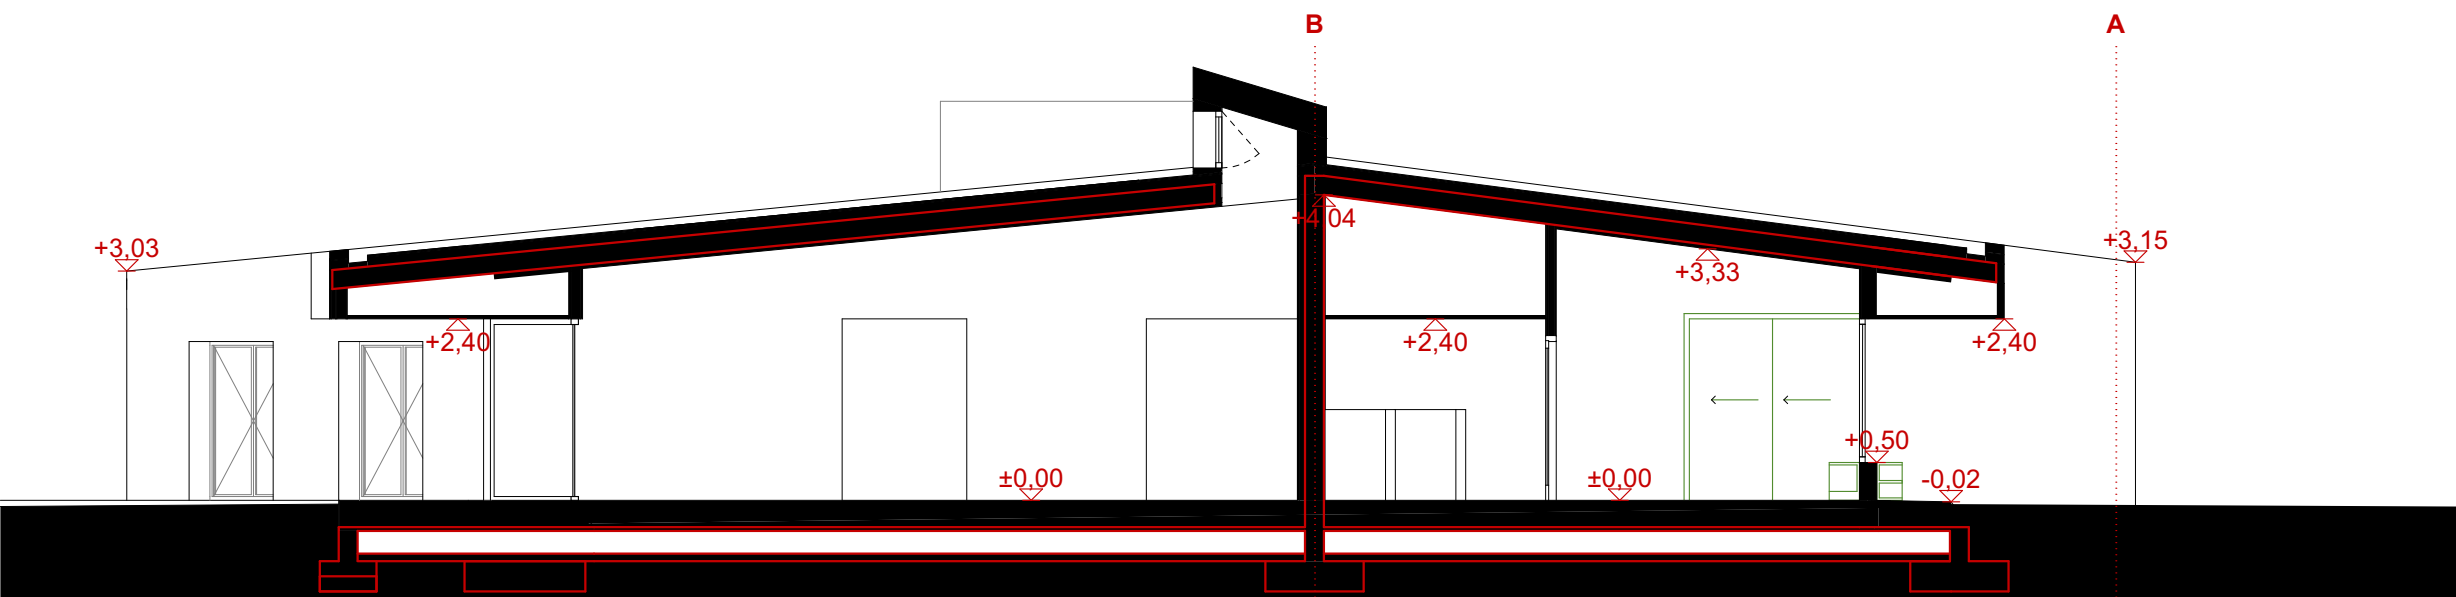

SEZIONE AA

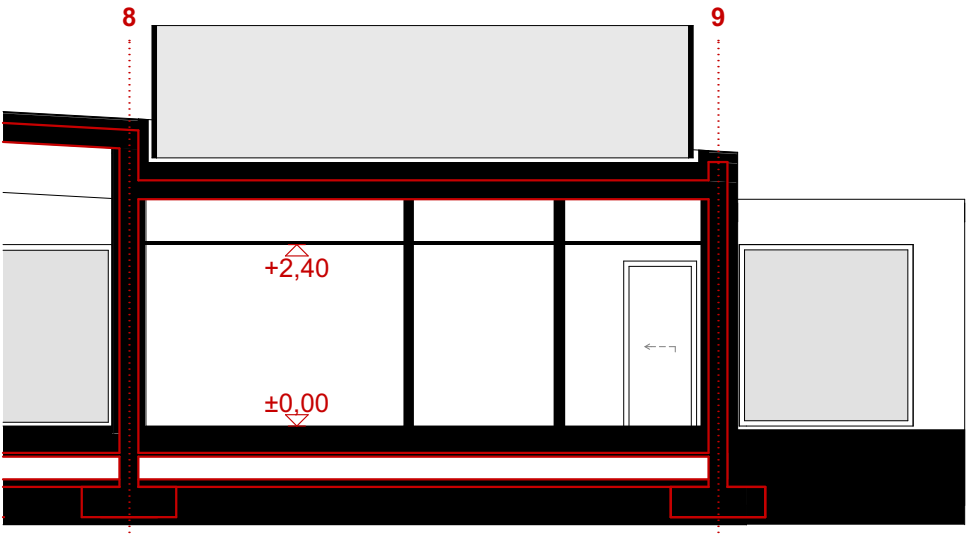

SEZIONE MM

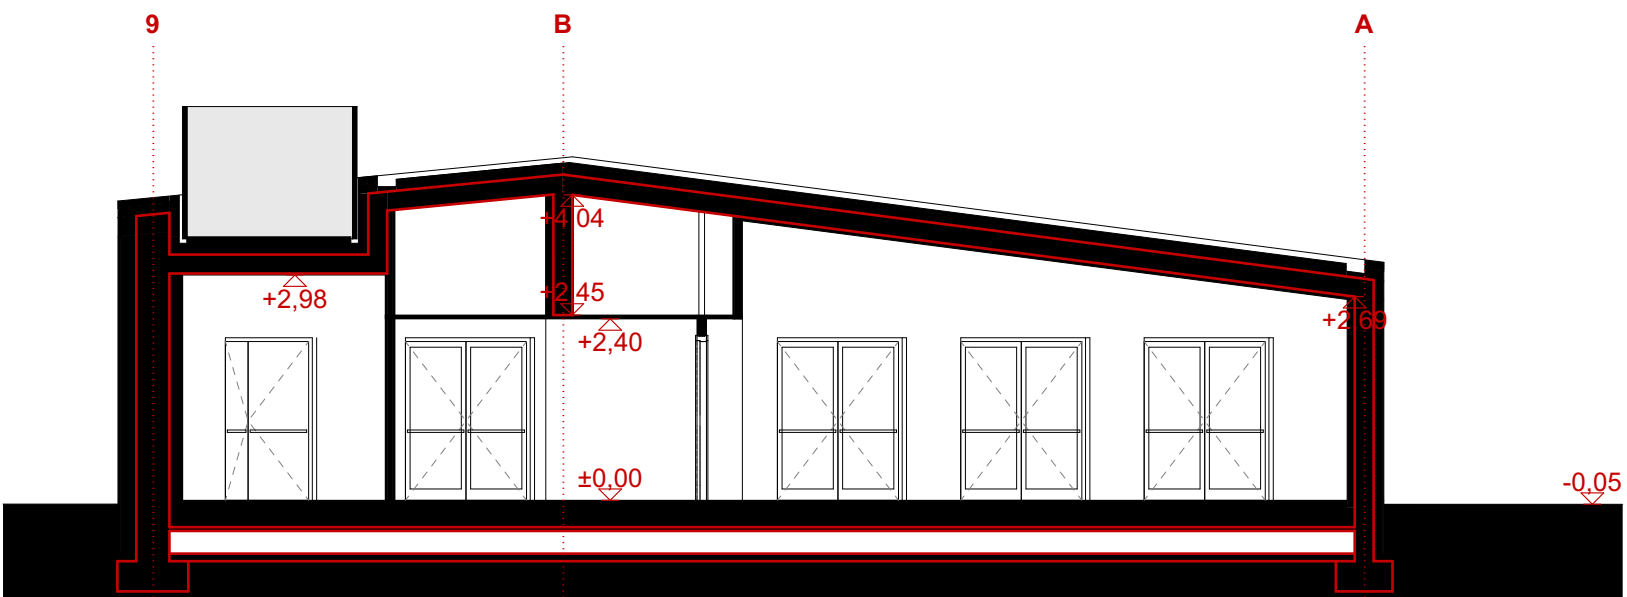

SEZIONE BB


Le opere di progetto evidenziate in colore verde sono escluse dal presente appalto.

REALIZZAZIONE DEL NUOVO ASILO NIDO D'INFANZIA
Via Verdi n.2, San Quirino (PN)
CIG B615A9DFCF - CUP G35E24000020001

COMMITTENTE
AMMINISTRAZIONE COMUNALE
DI SAN QUIRINO

RESPONSABILE DEL PROCEDIMENTO
Ing. Ilenia Rosso

PROGETTO DI FATTIBILITA' TECNICO-ECONOMICA

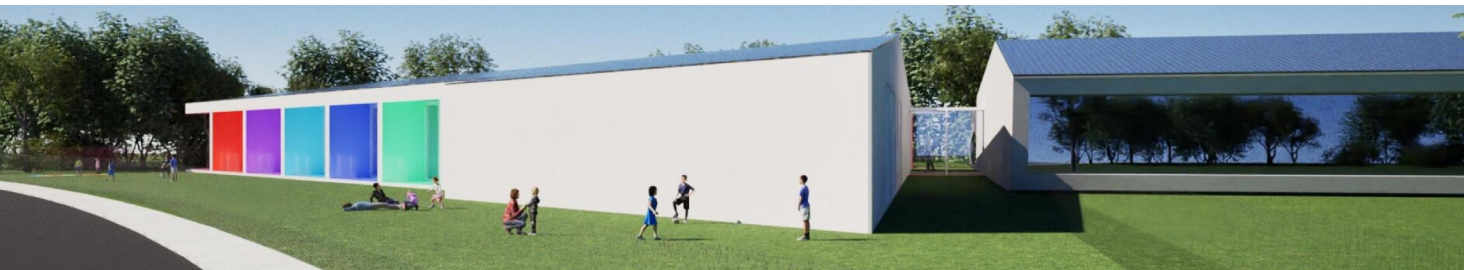

**RESPONSABILE INTEGRAZIONE
PRESTAZIONI SPECIALISTICHE**
arch. Andrea Benedet

RESP.PROG.EDILE - ARCHITETTONICA
arch. Vittorio Pierini

RESP.PROG.IMPIANTI
ing. Maurizio Casoni

RESP.BIM MANAGEMENT
ing. Giammarco Manzoni

RESP.PROG.STRUTTURALE
ing. Matteo Bordugo

RESP.PROG.ANTINCENDIO
ing. Maurizio Casoni

RESP.PROG.ACUSTICO
arch. Stefano Polesel

RESP.SOSTENIBILITA' AMBIENTALE
urb. Anna Tassan Got

RESP.PROG.RETI ESTERNE E IDRAULICA
ing. Giuseppe Ligamari

RESP.COORD.SICUREZZA IN PROGETTAZIONE
arch. Pier Nicola Carnier

**COORDINAMENTO
DI PROGETTO**
ing. Marco Giordani

PROGETTO ARCHITETTONICO
arch. Vittorio Pierini

arch. Elisabetta Lot

arch. Ivo Boscaroli

**PROGETTO RETI ESTERNE E
INVARIANZA IDRAULICA**
ing. Giuseppe Ligamari

PROGETTO IMPIANTISTICO
ing. Maurizio Casoni

PROGETTO ACUSTICO
arch. Stefano Polesel

PROGETTO STRUTTURALE
ing. Giacomo Cadelli

PROGETTO ANTINCENDIO
ing. Maurizio Casoni

SICUREZZA
arch. Natasha Masuli

CCOPROGETTI

plbstudio

pierini iot boscaroli
architetti

EMAGY
BIM-REVIT-NAVISOBJECTS-DYNAMO

Arch. Stefano Polesel

ordine
degli
architetti
paesaggisti e
conservatori
della provincia di
Trentino
benedet andrea
alto sezioni A
numero 804
architetto

ordine
degli
architetti
paesaggisti e
conservatori
della provincia di
Trentino
benedet andrea
alto sezioni A
numero 804
architetto

ELABORATO OPERE ARCHITETTONICHE
PROGETTO - SEZIONI

SCALA 1:100
CARTELLA 03

CODICE FASE/PARTE CAT. TIPO/NUM. REV.
2211 F00 AR SZ01 0

REVISIONE	DESCRIZIONE	DATA	REDATTO	VERIFICATO	APPROVATO
0	PRIMA EMISSIONE	04/2026	LTO	PRN	GRD

Il presente progetto è il frutto del lavoro di COOPROGETTI S.r.l.. A termine di legge tutti i diritti sono riservati. È vietata la riproduzione in qualsiasi forma senza autorizzazione di COOPROGETTI S.r.l..