



SITUAZIONE ESISTENTE - scala 1 : 200 -
- PIANTA PIANO INTERRATO -

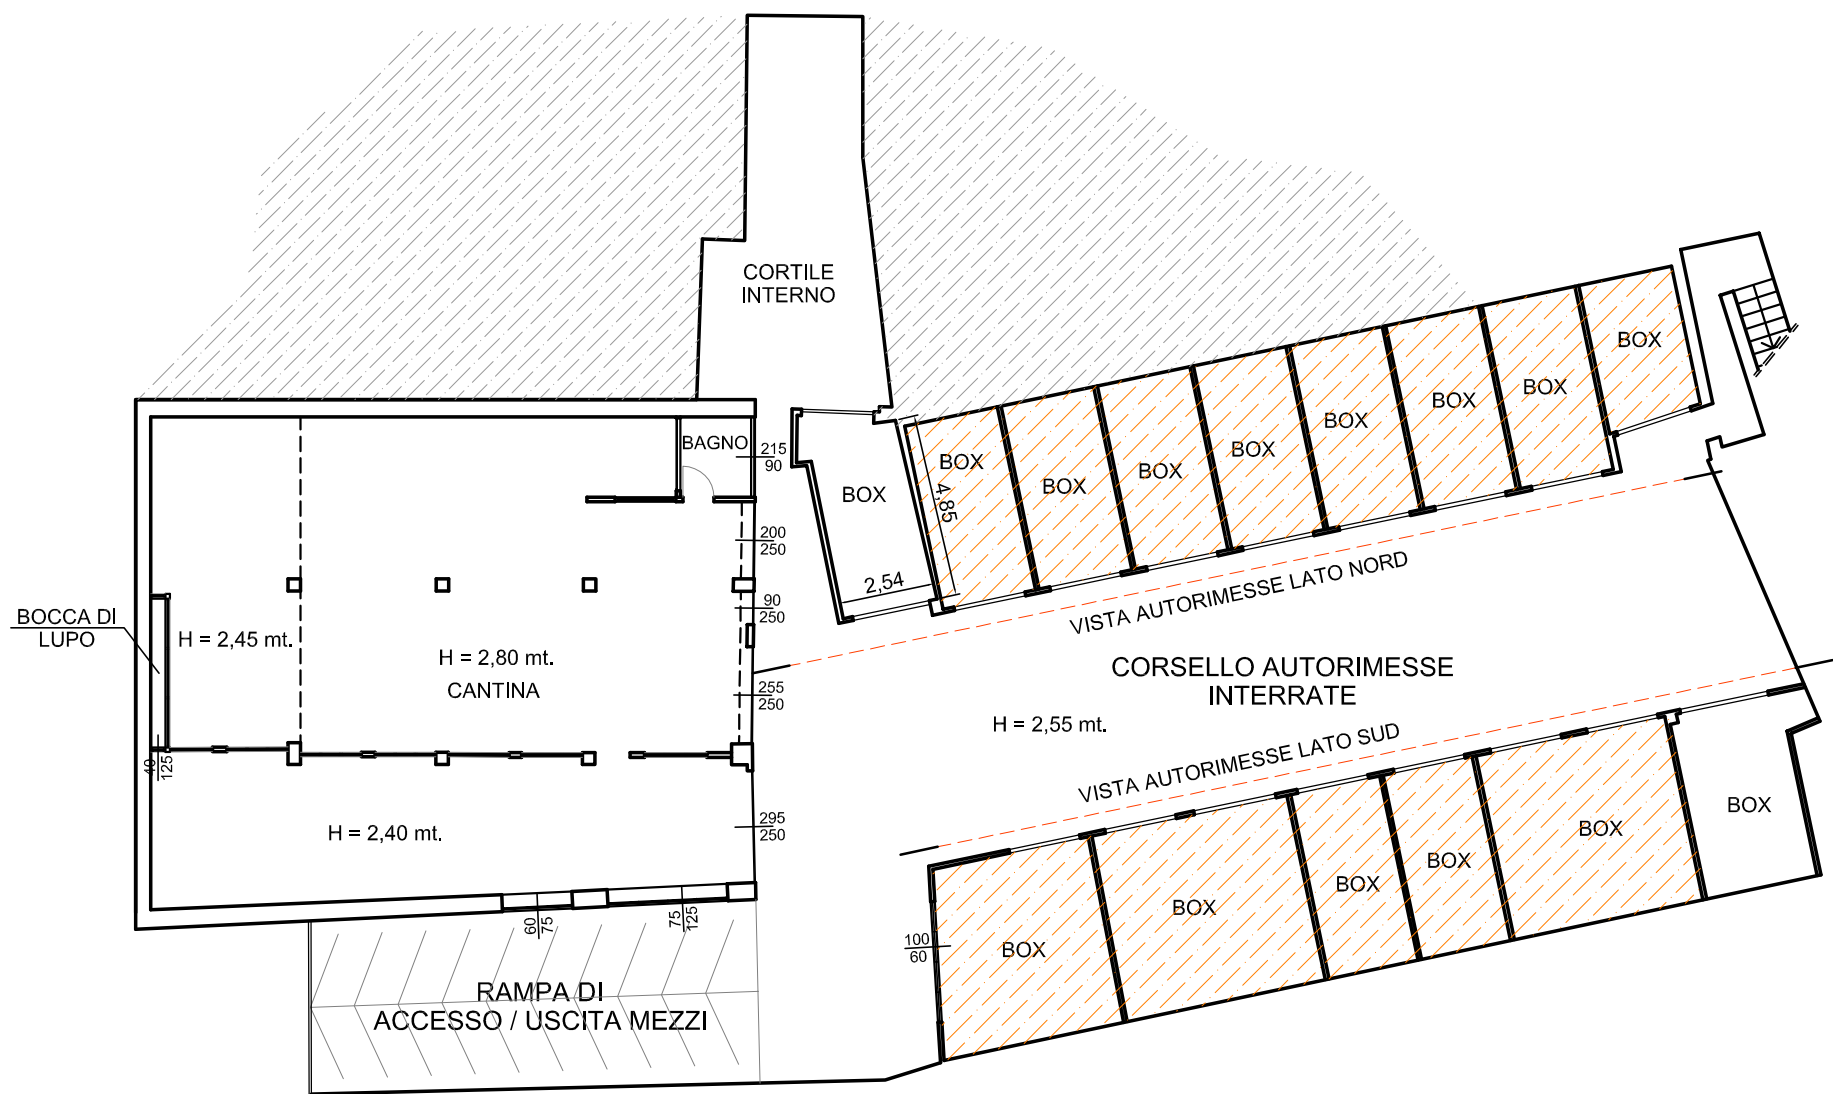


- PIANTA PIANO TERRENO -

SITUAZIONE DI PROGETTO - scala 1 : 200 -
- PIANTA PIANO INTERRATO -

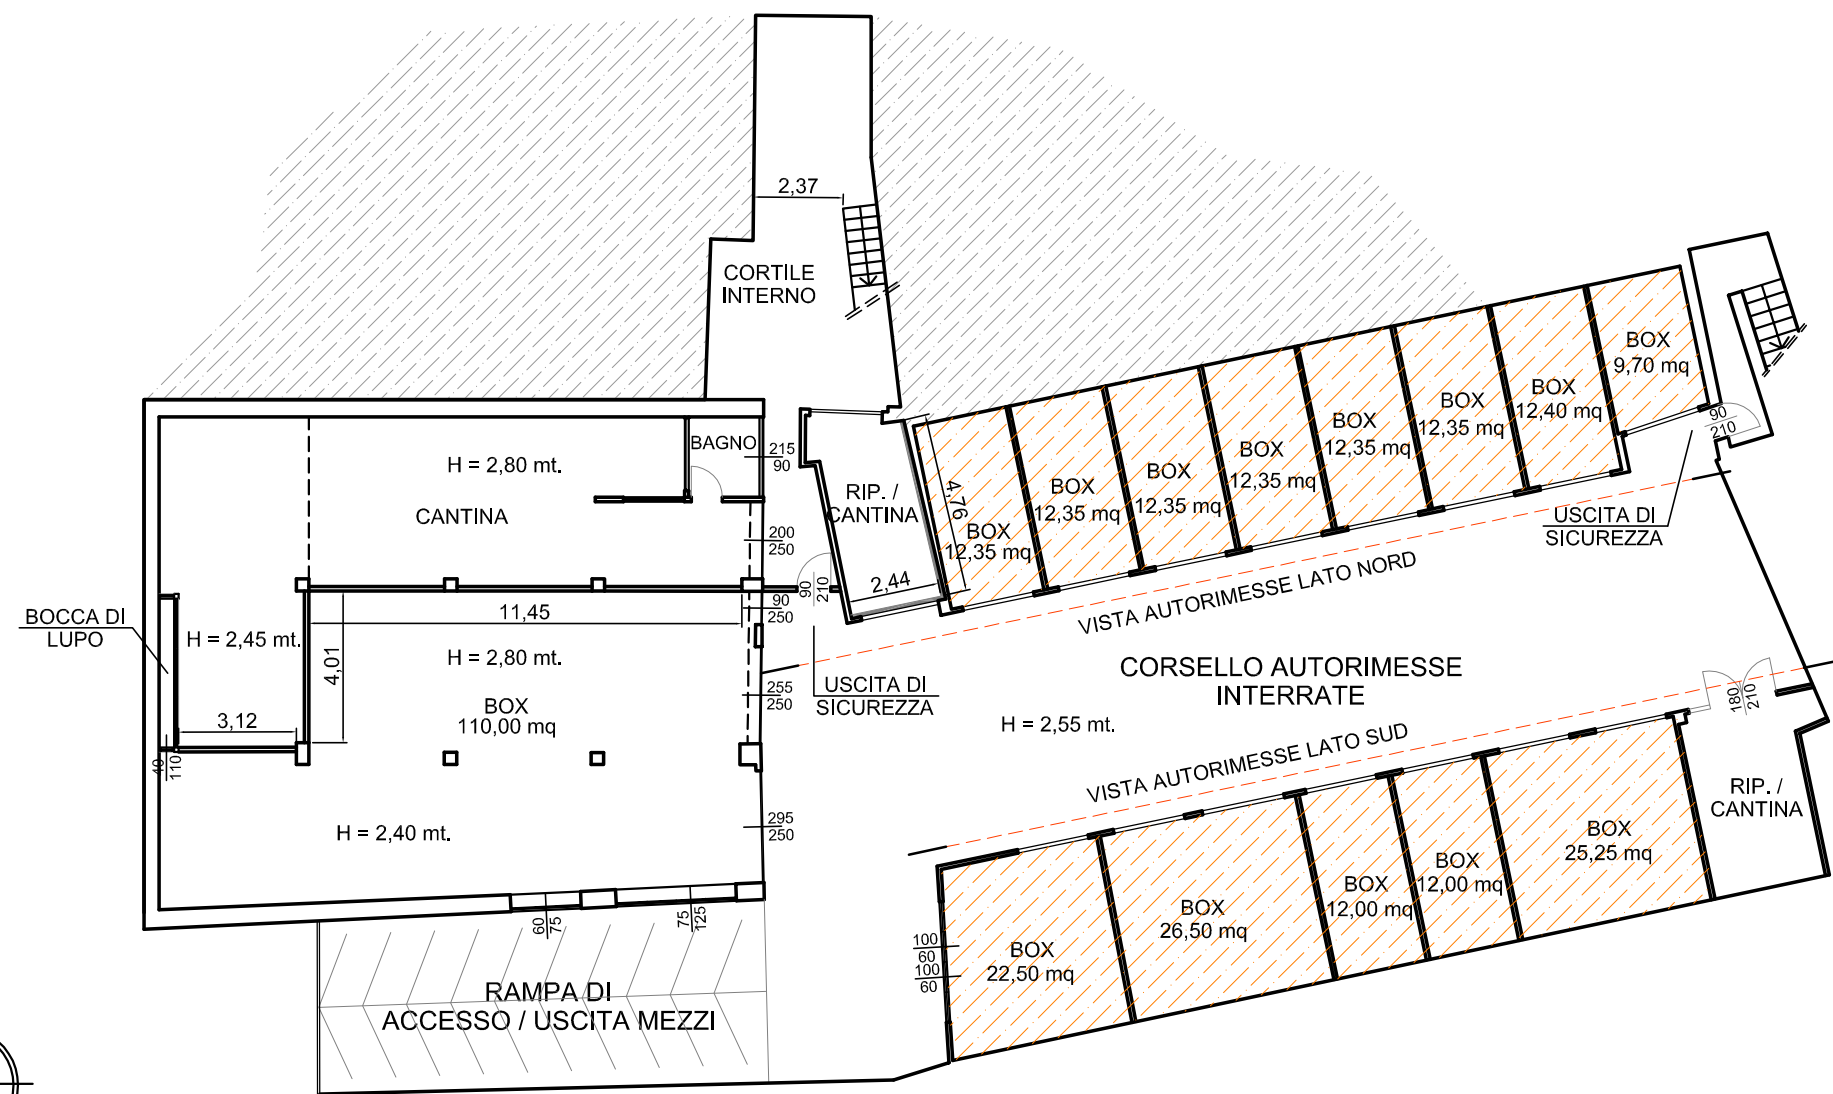


- PIANTA PIANO TERRENO -


SITUAZIONE COMPARATIVA - scala 1 : 200 -
- PIANTA PIANO INTERRATO -

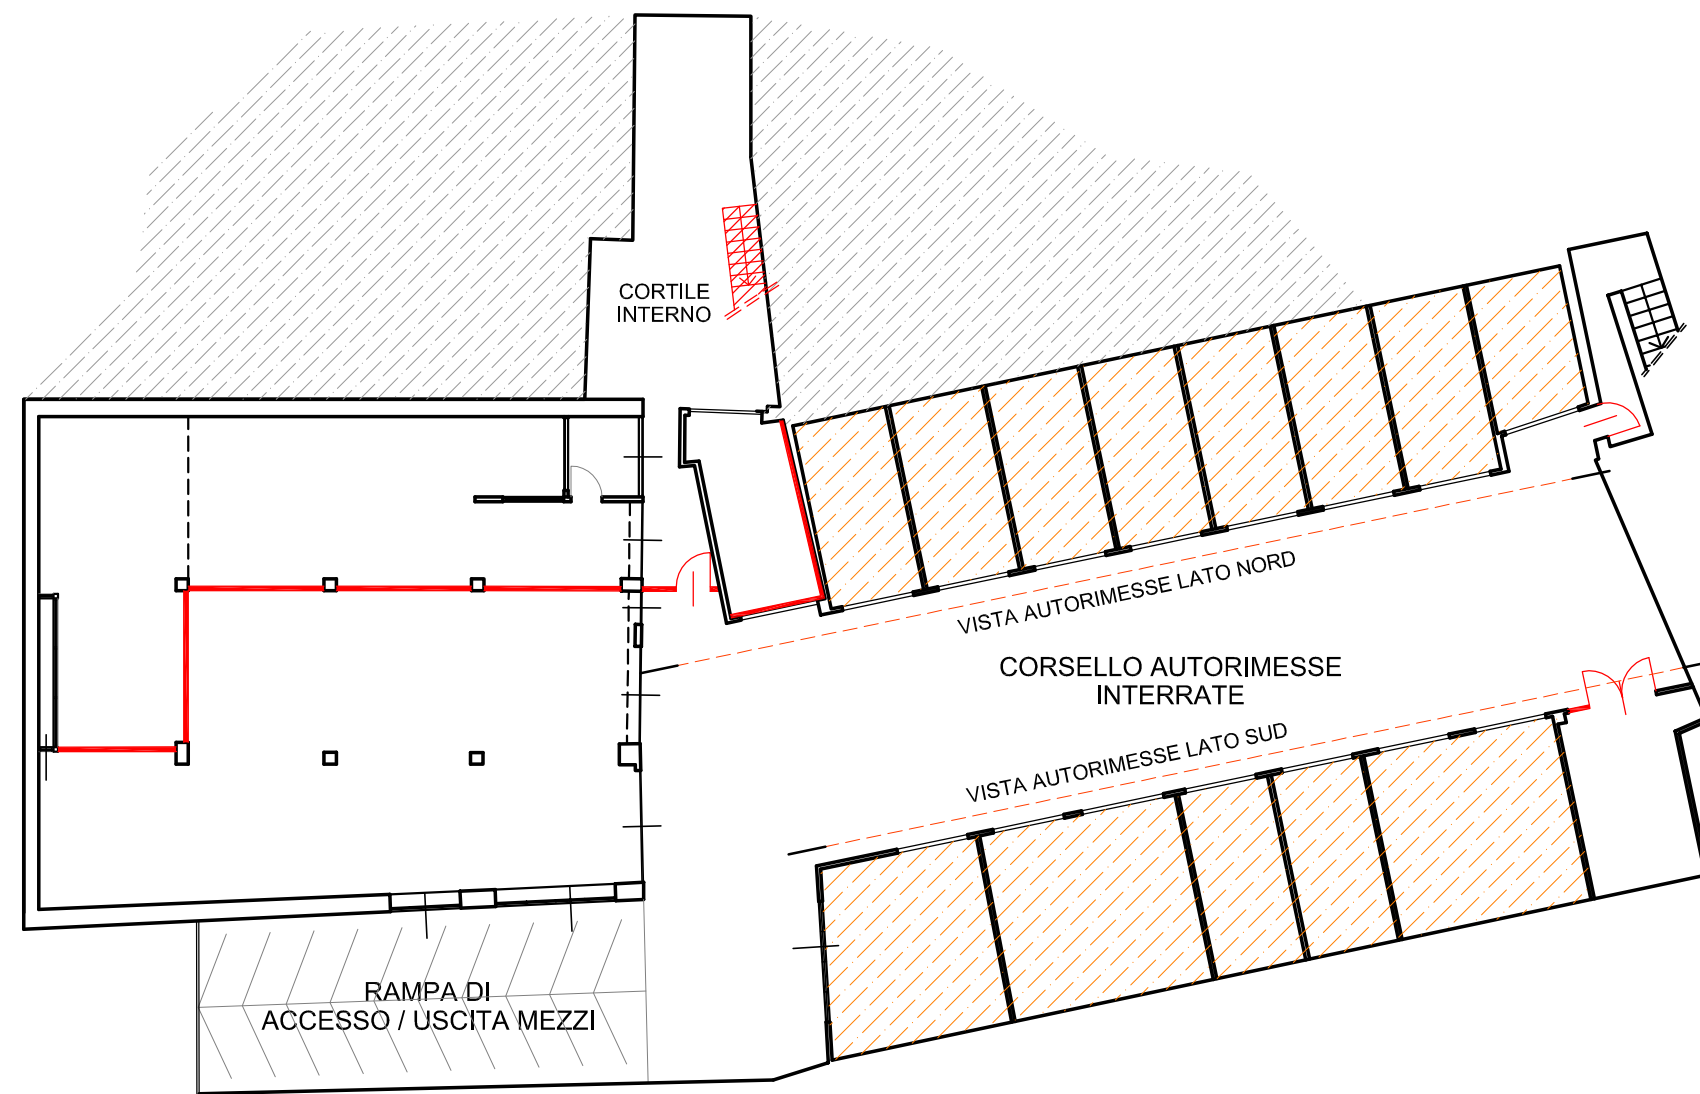



- PIANTA PIANO TERRENO -

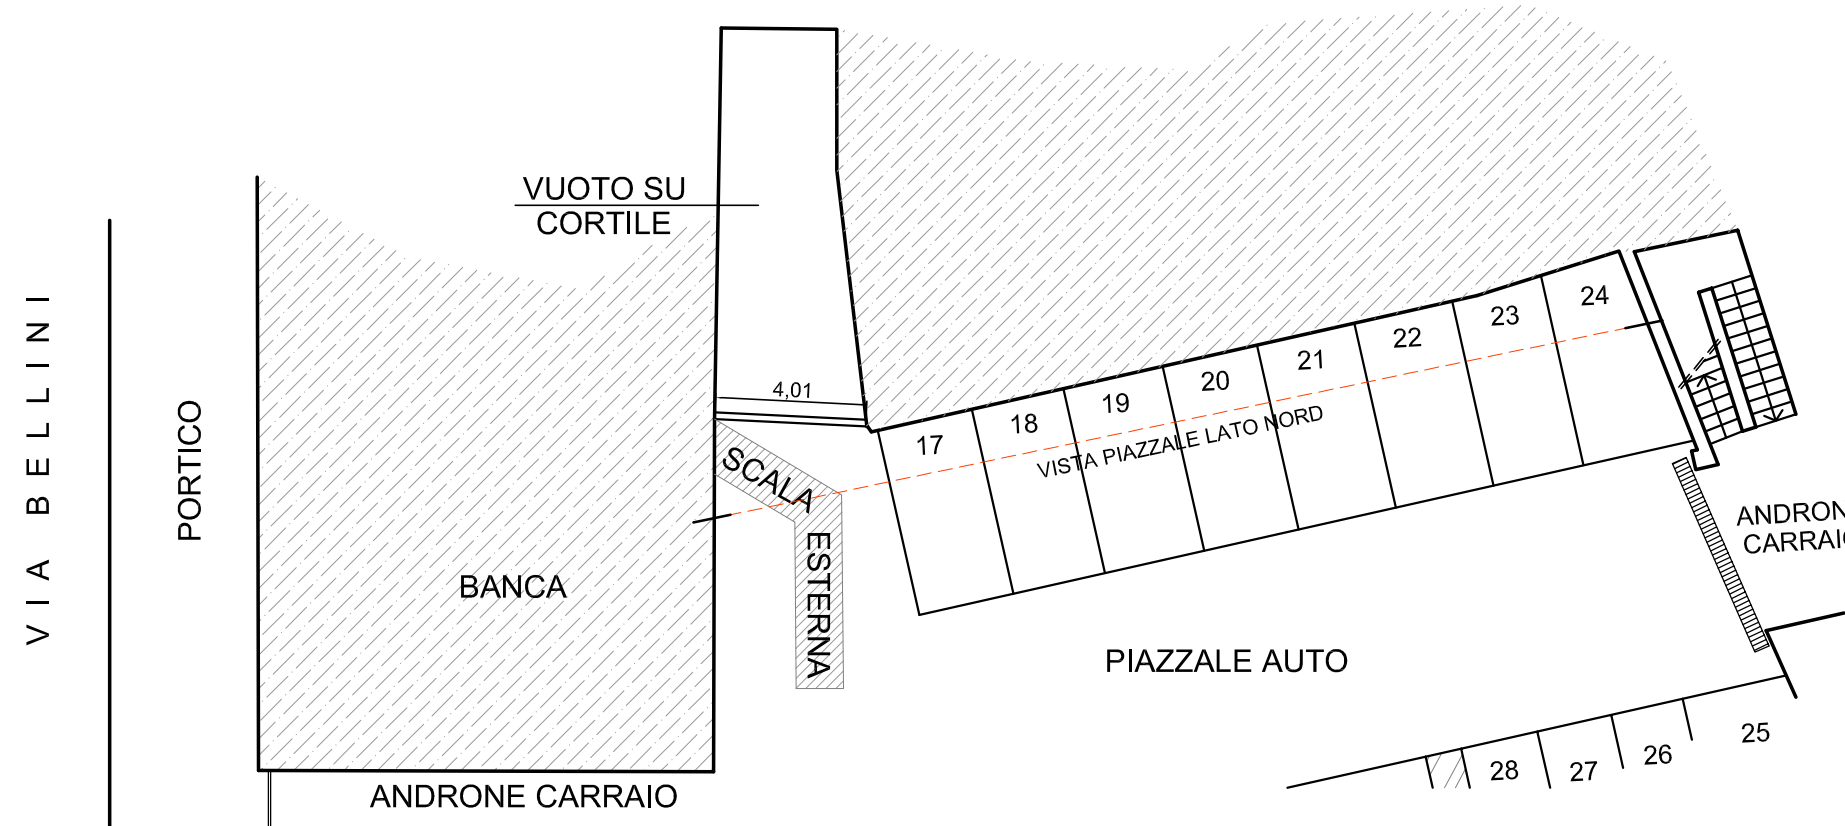




- VISTA DA CORTILE INTERNO - - VISTA NORD DA CORSELLO e PIAZZALE AUTO -

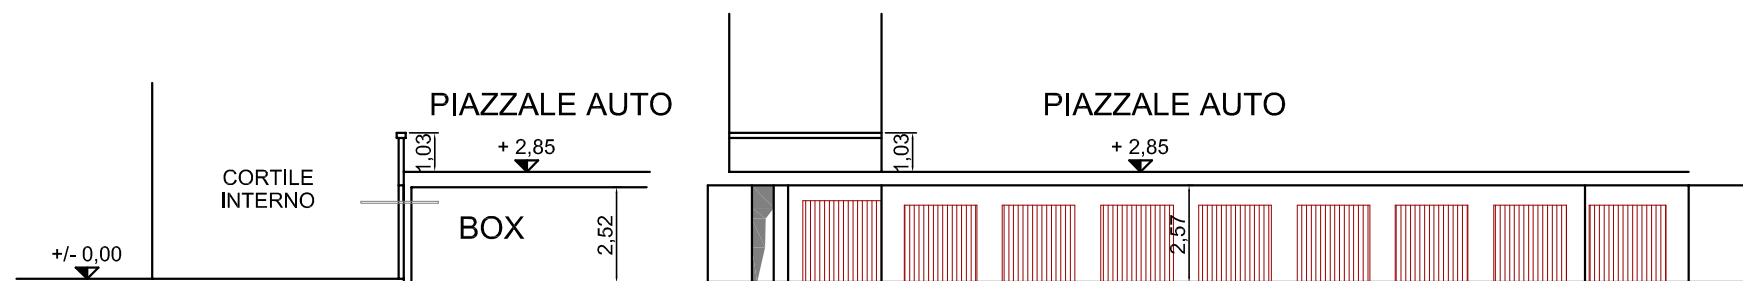



- VISTA SUD DA CORSELLO e PIAZZALE AUTO -

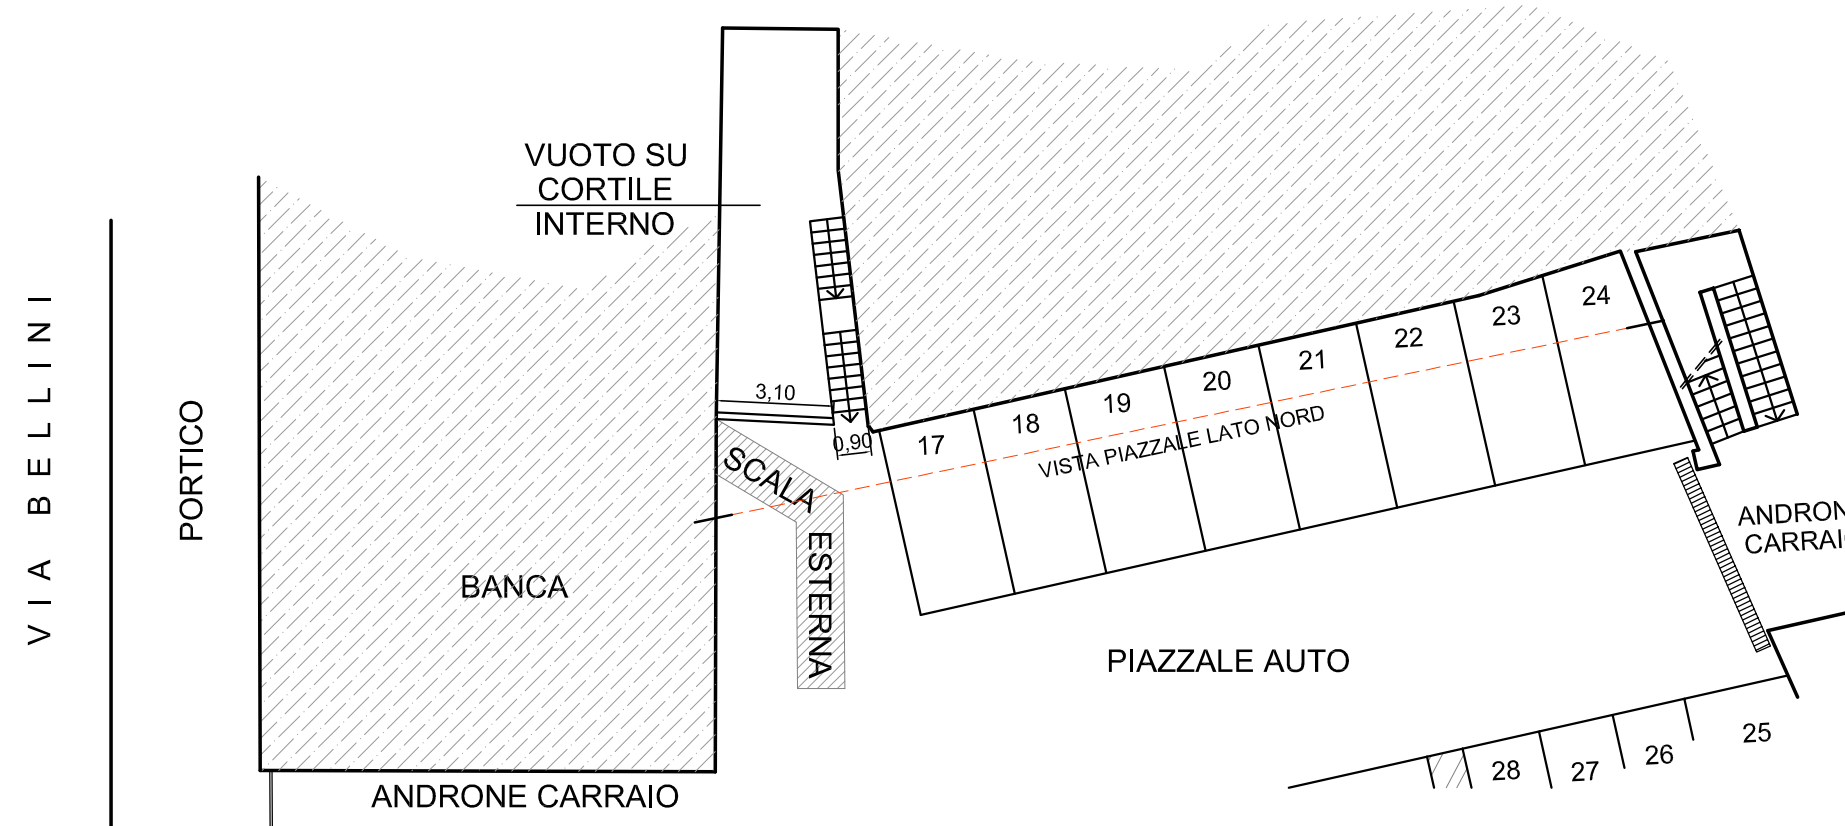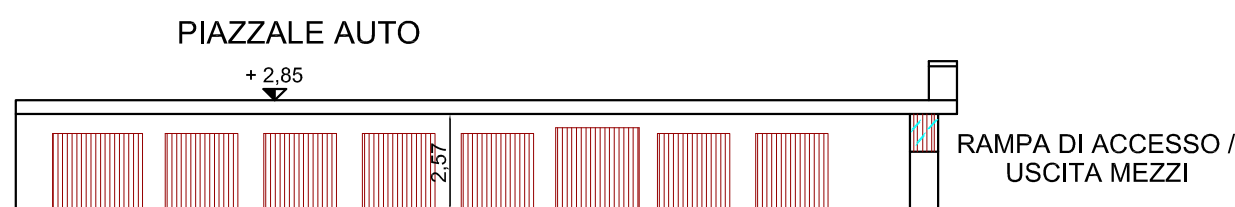

- VISTA DA CORTILE INTERNO - - VISTA NORD DA CORSELLO e PIAZZALE AUTO -

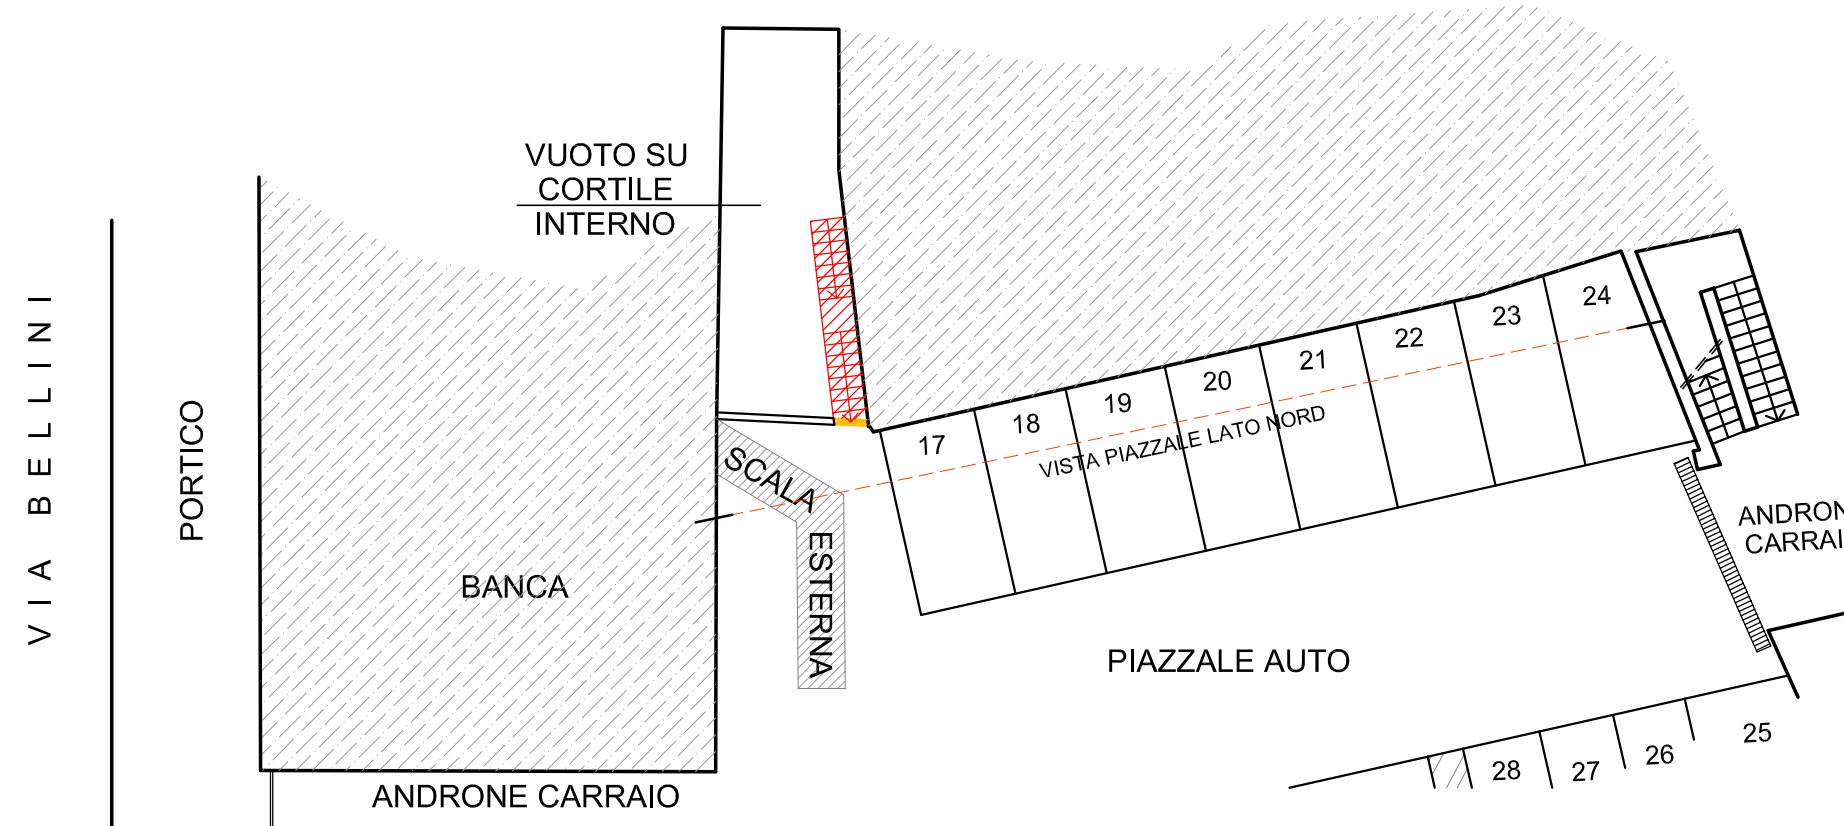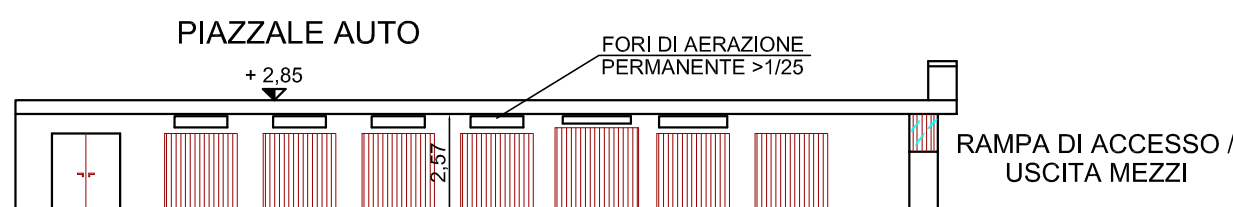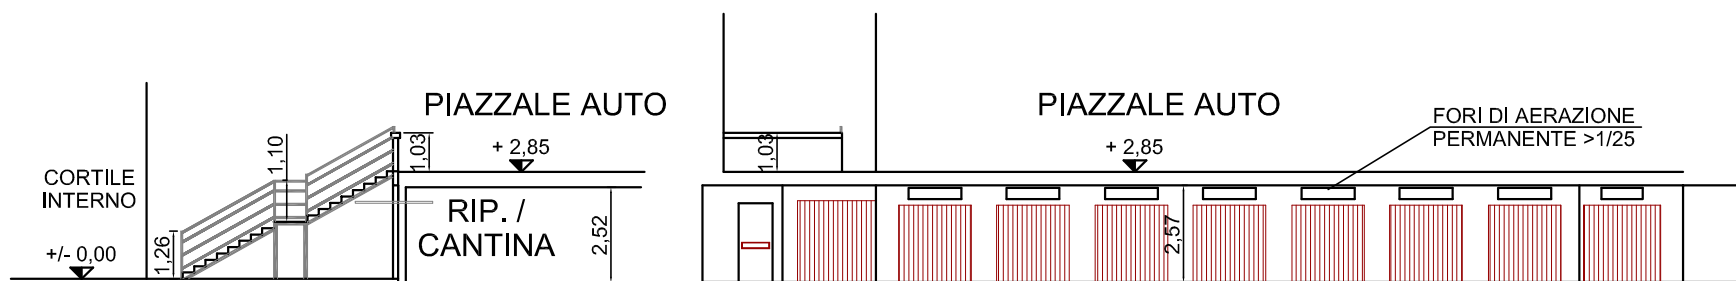

- VISTA DA CORTILE INTERNO - - VISTA NORD DA CORSELLO e PIAZZALE AUTO -

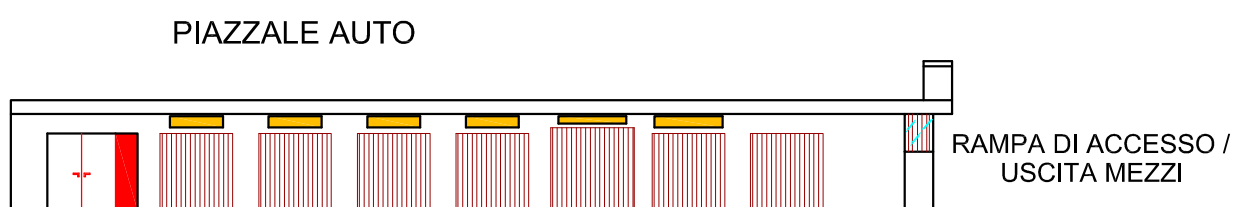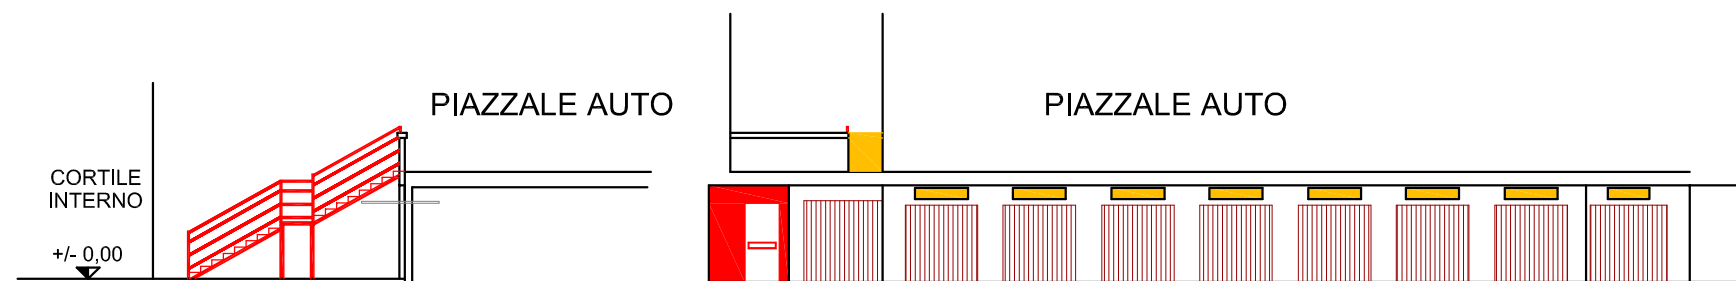

DATA: 26 Giugno 2026		Questo disegno contiene informazioni di proprietà e non può essere riprodotto o divulgato senza permesso. Lo studio tutelerà i propri diritti a norma di Legge.		 PAOLO PROTTO GEOMETRA Via Santa Maria 32 - 28047 Oleggio (NO) Telefono: 0332.556432 E-mail: paolo.protti@geometra.it
COMMITTENTE: AMMINISTRATORE CONDOMINIALE GEOM. PROTTO PAOLO RIFERIMENTO IMMOBILE CONDOMINIO BELLINI B - Via Bellini, 18 - OLEGGIO (NO)				
LAVORO: OPERE DI MANUTENZIONE STRAORDINARIA PER SISTEMAZIONE AUTORIMESSE INTERRATE PER OTTENIMENTO CPI				
OGGETTO: PIANTE e PROSPETTI - SITUAZIONE ESISTENTE, di PROGETTO e COMPARATIVA-				
TIPOLOGIA PRATICA: S.C.I.A.	TAVOLA N°: 002	SCALA: VARIE	FILE: PROGETTO.LAV. IN CORSO STUDI TECNICI MORRABOLEGGIOCONDO.BELLINI B018	
FIRMA DEL COMMITTENTE:	FIRMA E TIMBRO PROFESSIONISTA:	PROTOCOLLO COMUNE:		