

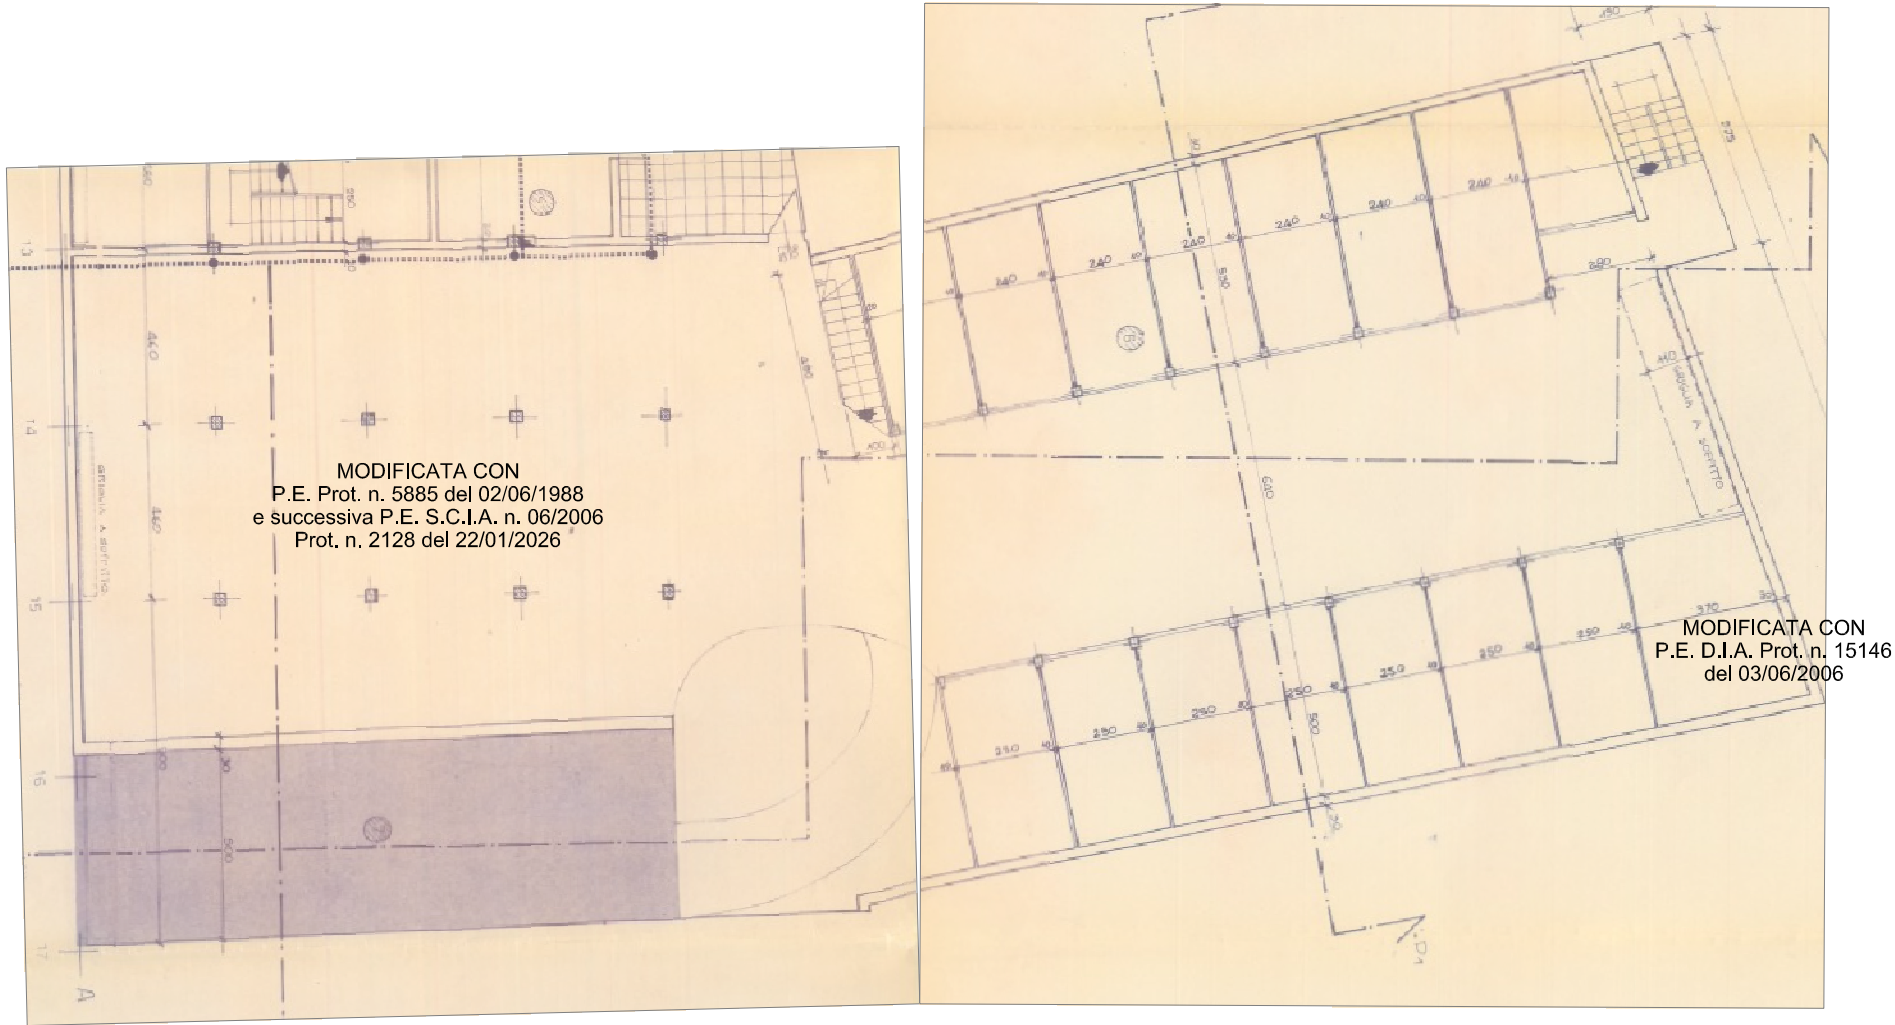



SITUAZIONE AGLI ATTI - scala 1 : 200 -
- LICENZA EDILIZIA n. 176 del 24/11/1977 e s.m.i. -
- PIANTA PIANO INTERRATO -

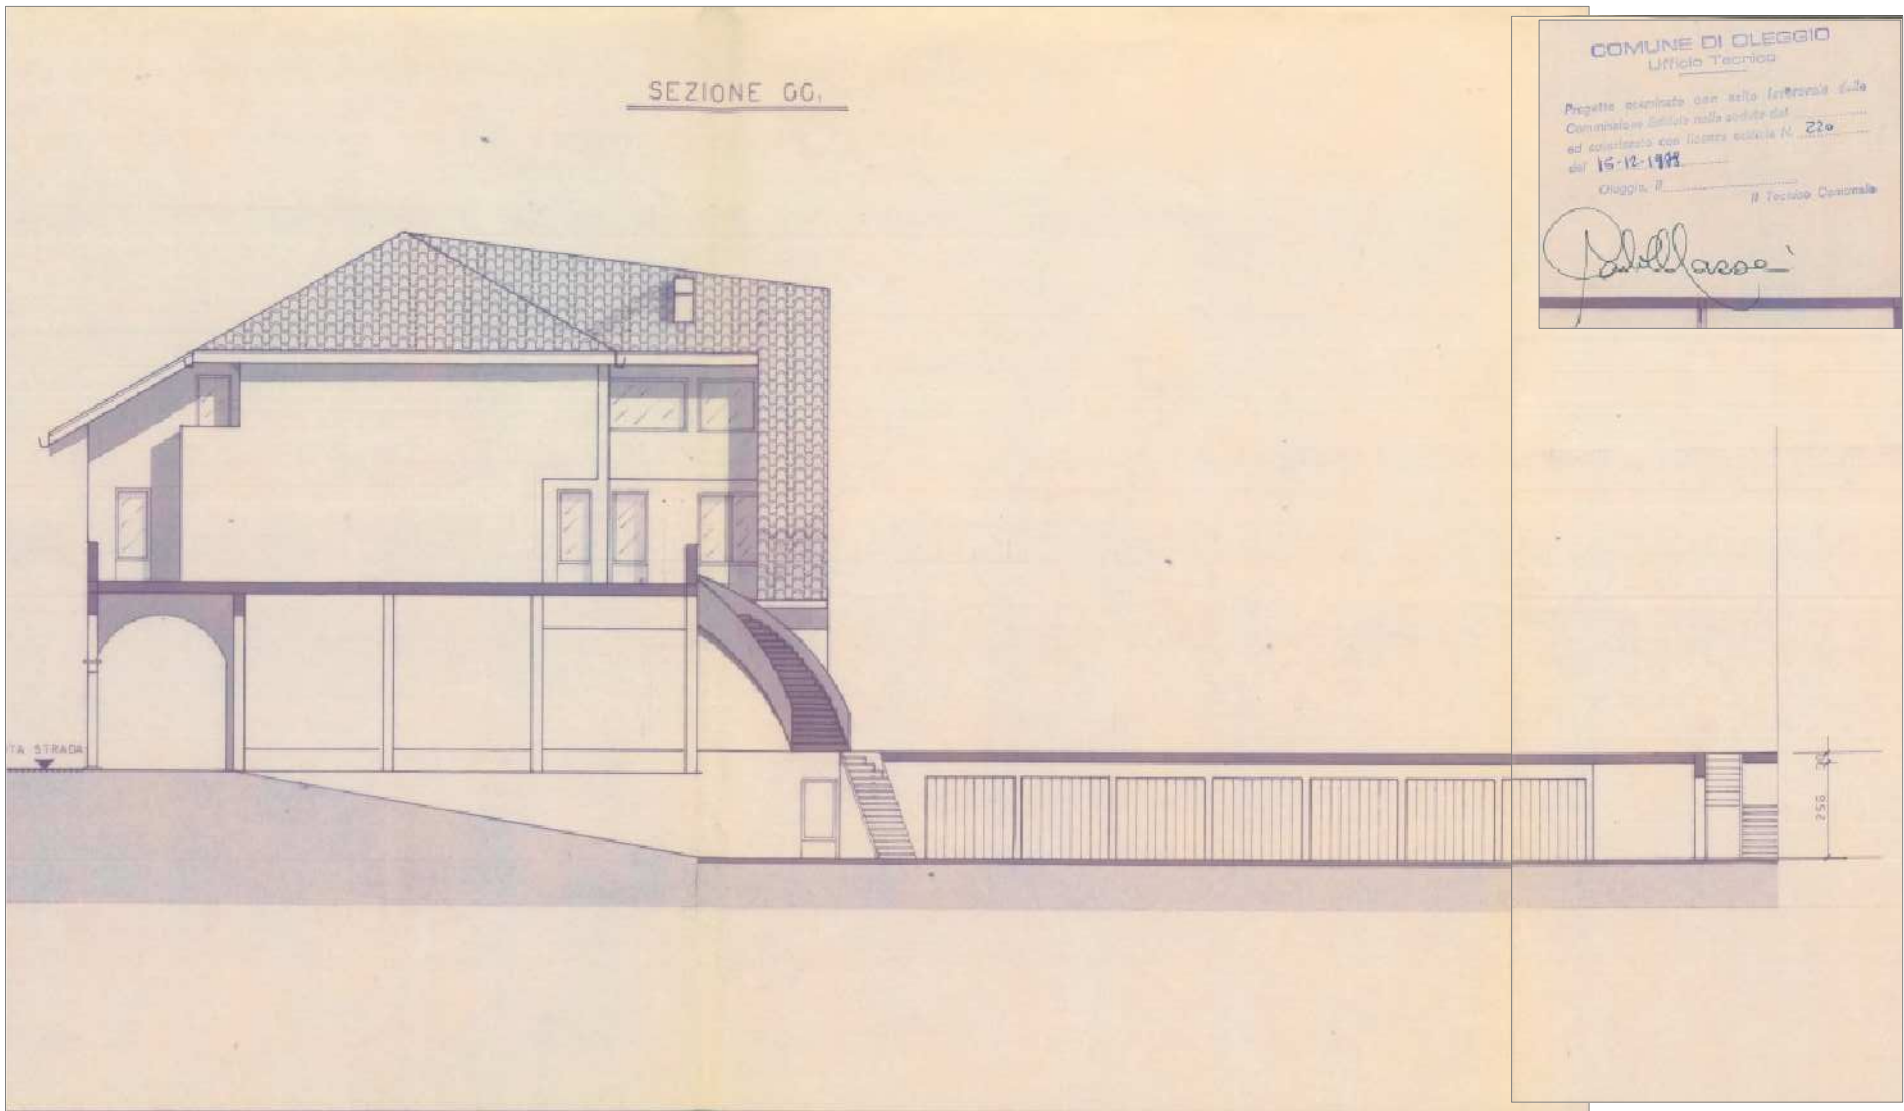


- PIANTA PIANO TERRENO -

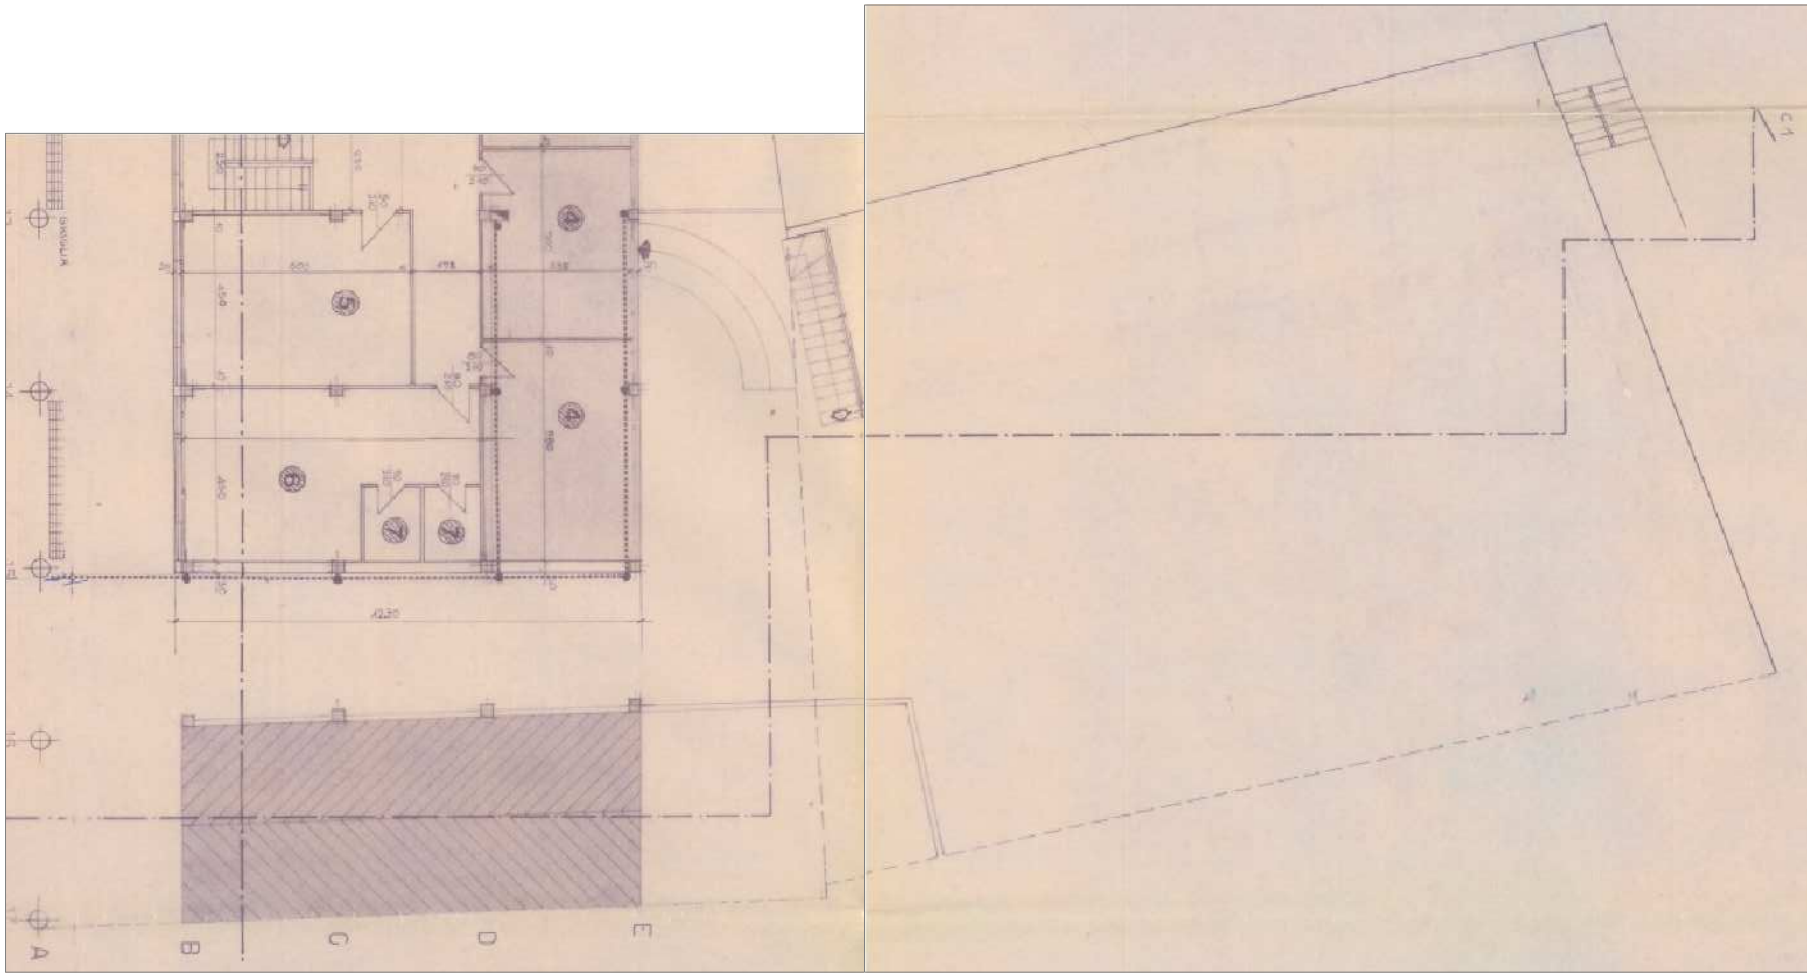


SITUAZIONE DI CONFRONTO - scala 1 : 200 -
- CONFRONTO TRA STATO LEGITTIMO/AUTORIZZATO CON DIMOSTRAZIONE IN TOLLERANZA -
- PIANTA PIANO INTERRATO -

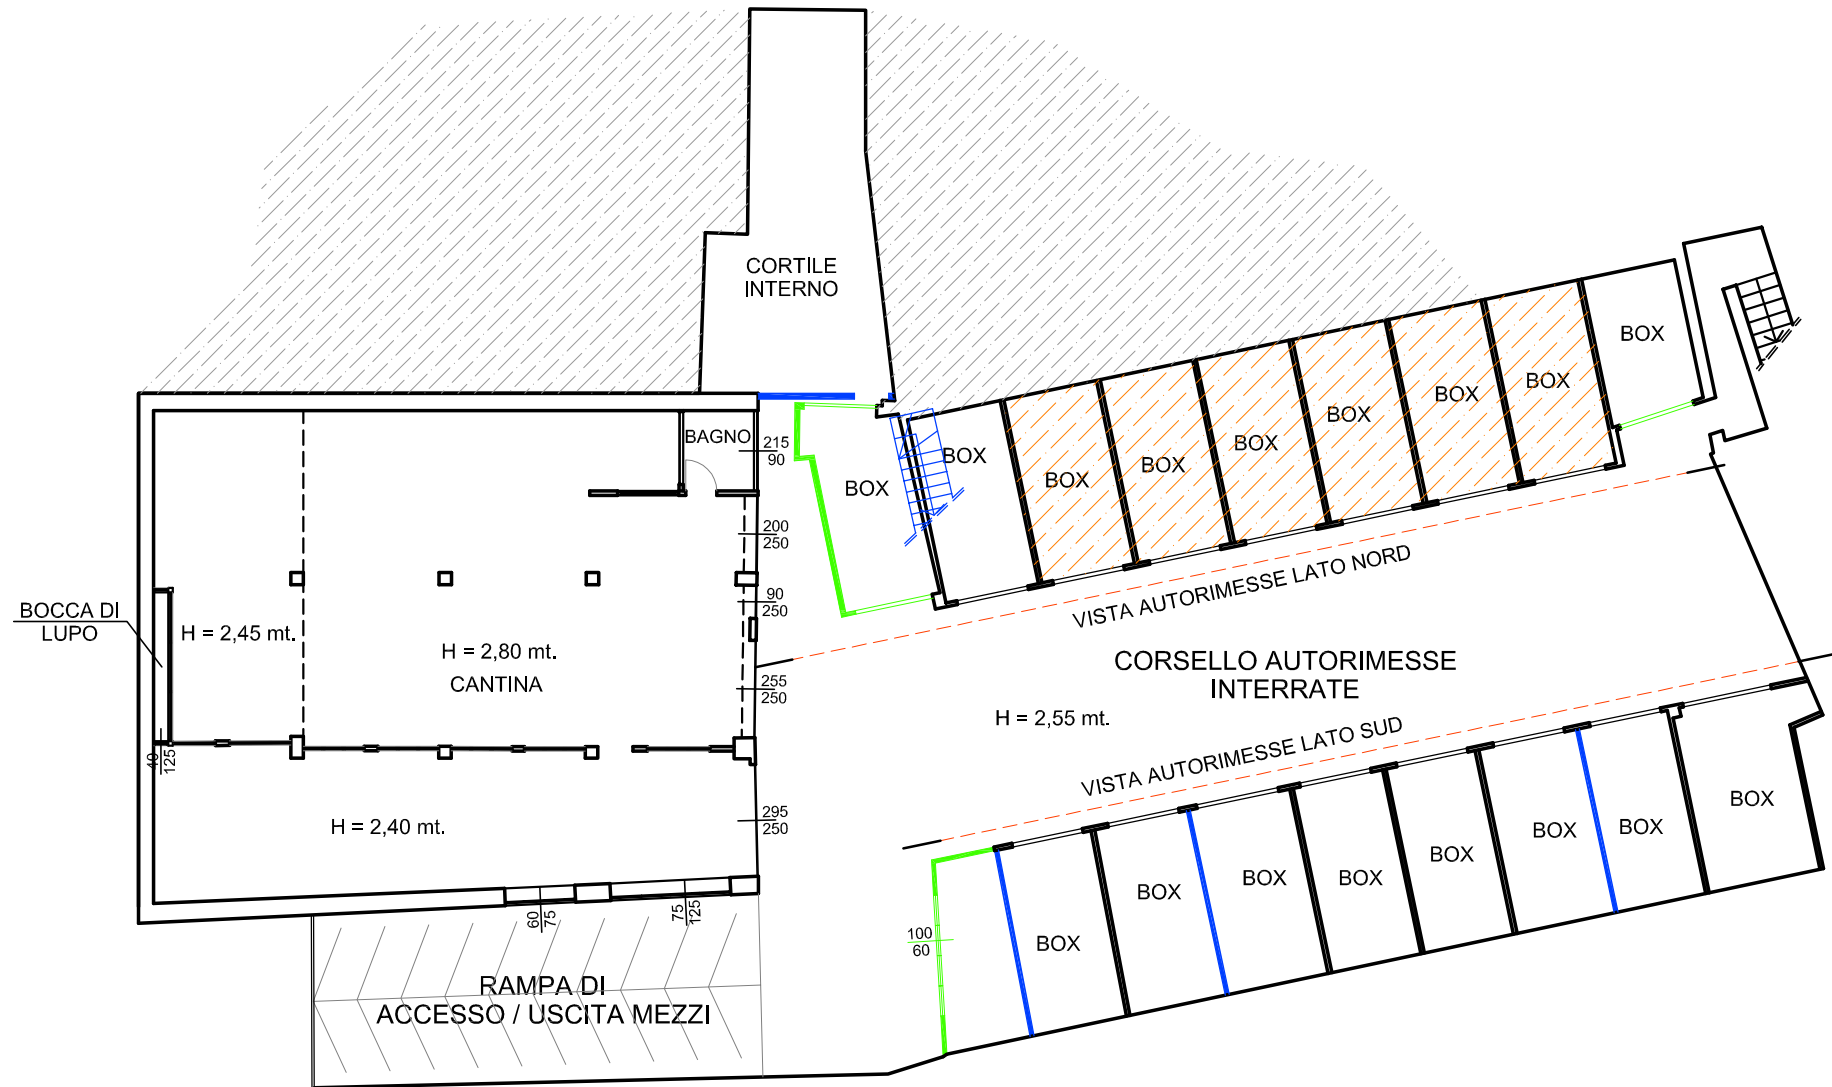


- PIANTA PIANO TERRENO -

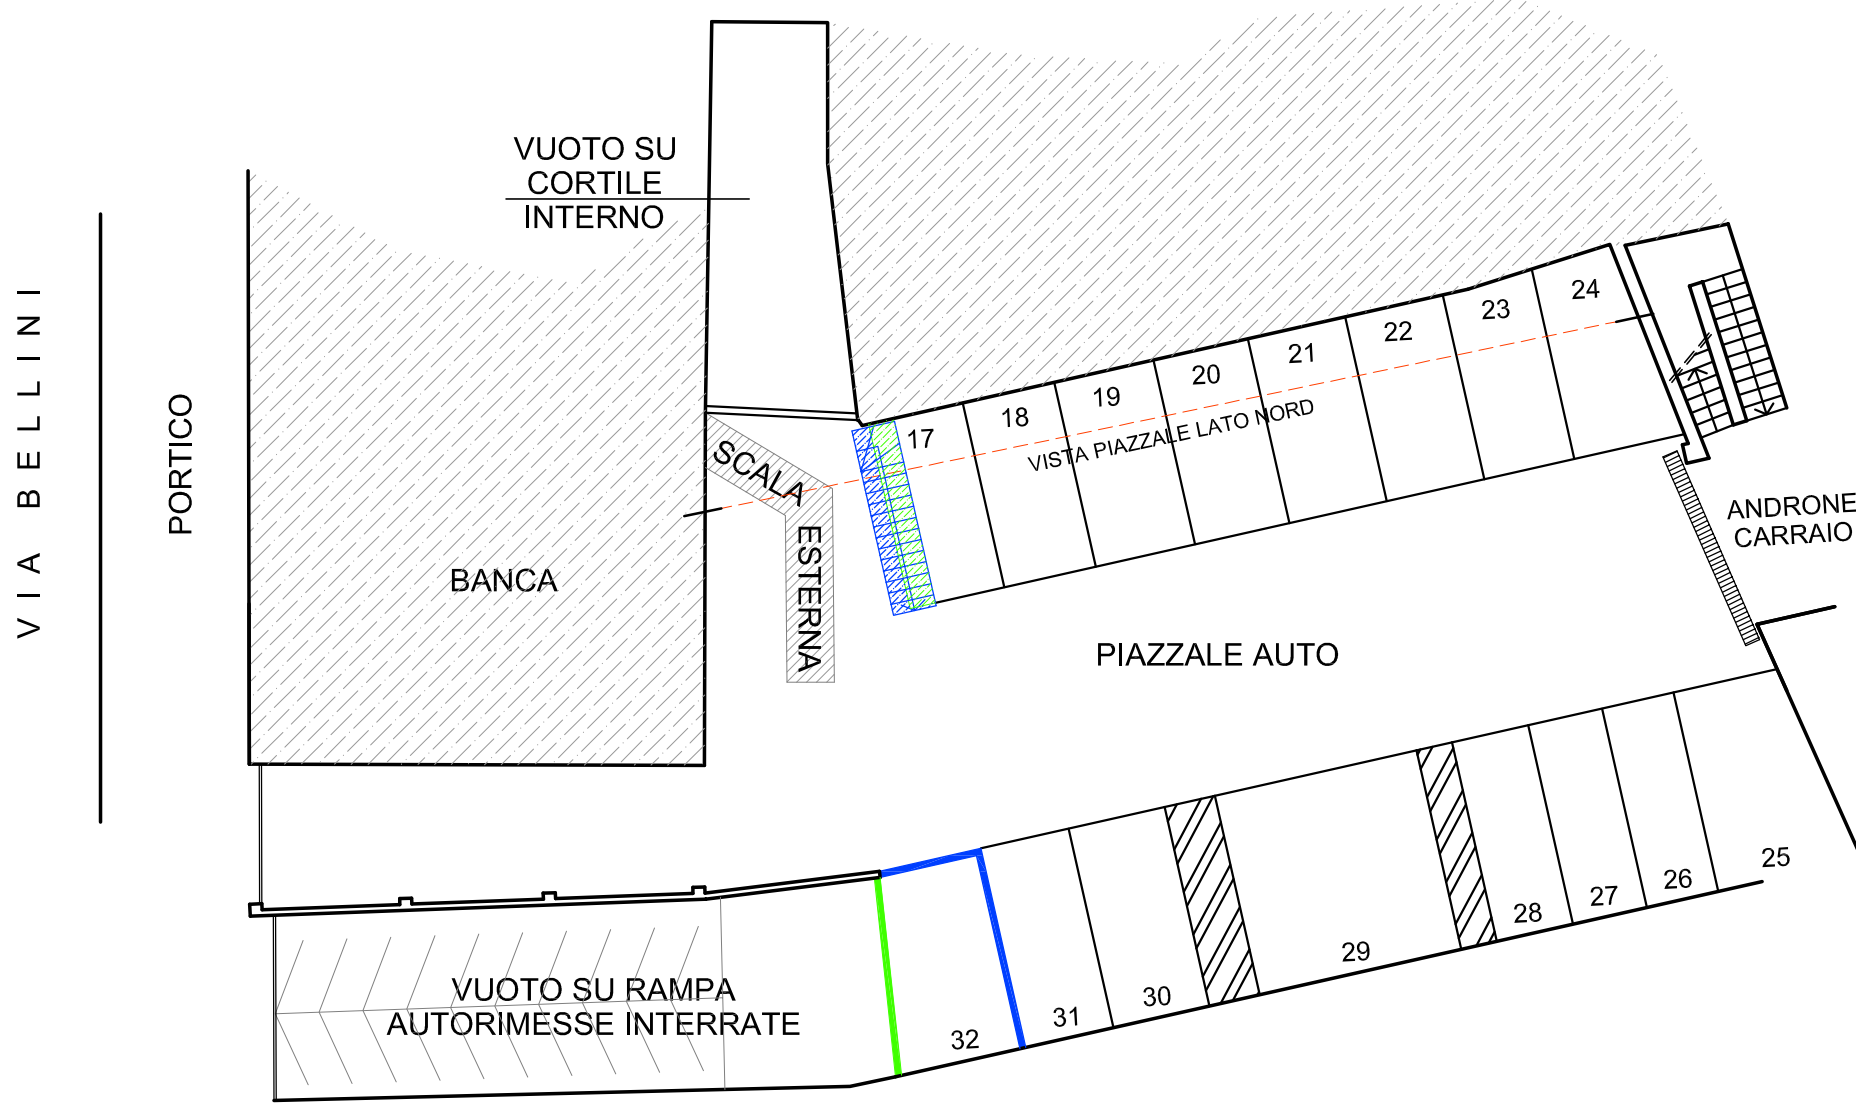

- VISTA SUD DA CORSELLO e PIAZZALE AUTO -

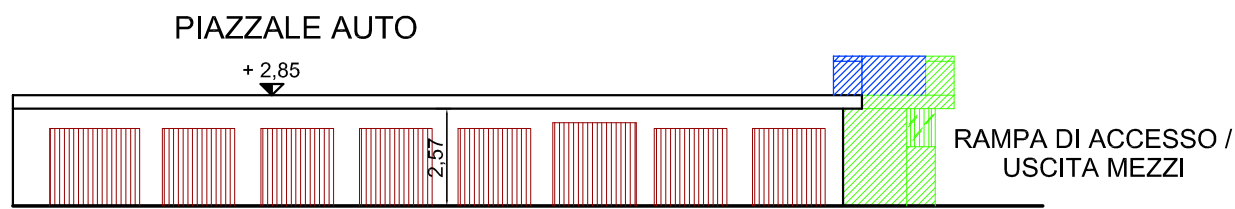

- VISTA NORD DA CORSELLO e PIAZZALE AUTO -

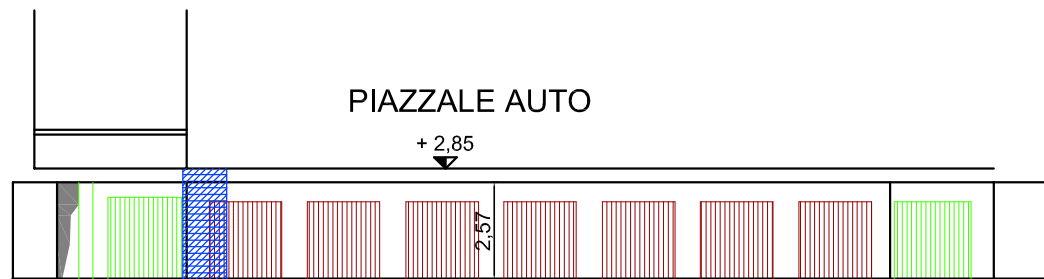

- ELEMENTO NON ESEGUITO IN TOLLERANZA
- ELEMENTO ESEGUITO IN TOLLERANZA

DATA: 26 Giugno 2026		Questo disegno contiene informazioni di proprietà e non può essere riprodotto o divulgato senza permesso. Lo studio tutelerà i propri diritti a norma di Legge.		 PAOLO PROTTI GEOMETRA Via Santa Maria 32 - 28047 OLEGGIO (NO) Telefono : 338.5564320 E-mail: paolo.protti76@gmail.com - paolo.protti@gepez.it
COMMITTENTE: AMMINISTRATORE CONDOMINIALE GEOM. PROTTI PAOLO RIFERIMENTO IMMOBILE CONDOMINIO BELLINI B - Via Bellini, 18 - OLEGGIO (NO)				
LAVORO: OPERE DI MANUTENZIONE STRAORDINARIA PER SISTEMAZIONE AUTORIMESSE INTERRATE PER OTTENIMENTO CPI				
OGGETTO: PIANTE e PROSPETTI - STRALCIO DI SITUAZIONE AGLI ATTI e CONFRONTO IN TOLLERANZA -				
TIPOLOGIA PRATICA: S.C.I.A.	TAVOLA N°: 001	SCALA: VARIE	FILE: PROGETTILAV. IN CORSO STUDI TECNICI MORRANO OLEGGIO CONDO. BELLINI B018	
FIRMA DEL COMMITTENTE:	FIRMA E TIMBRO PROFESSIONISTA:	PROTOCOLLO COMUNE:		