




Via Crocefisso 5
2022 Milano
info@bluere.eu


NOTE:

COMMITTENTE:


Comune di Secugnago

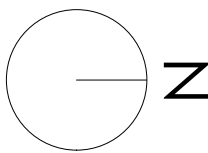

PIANTA PIANO TERRA

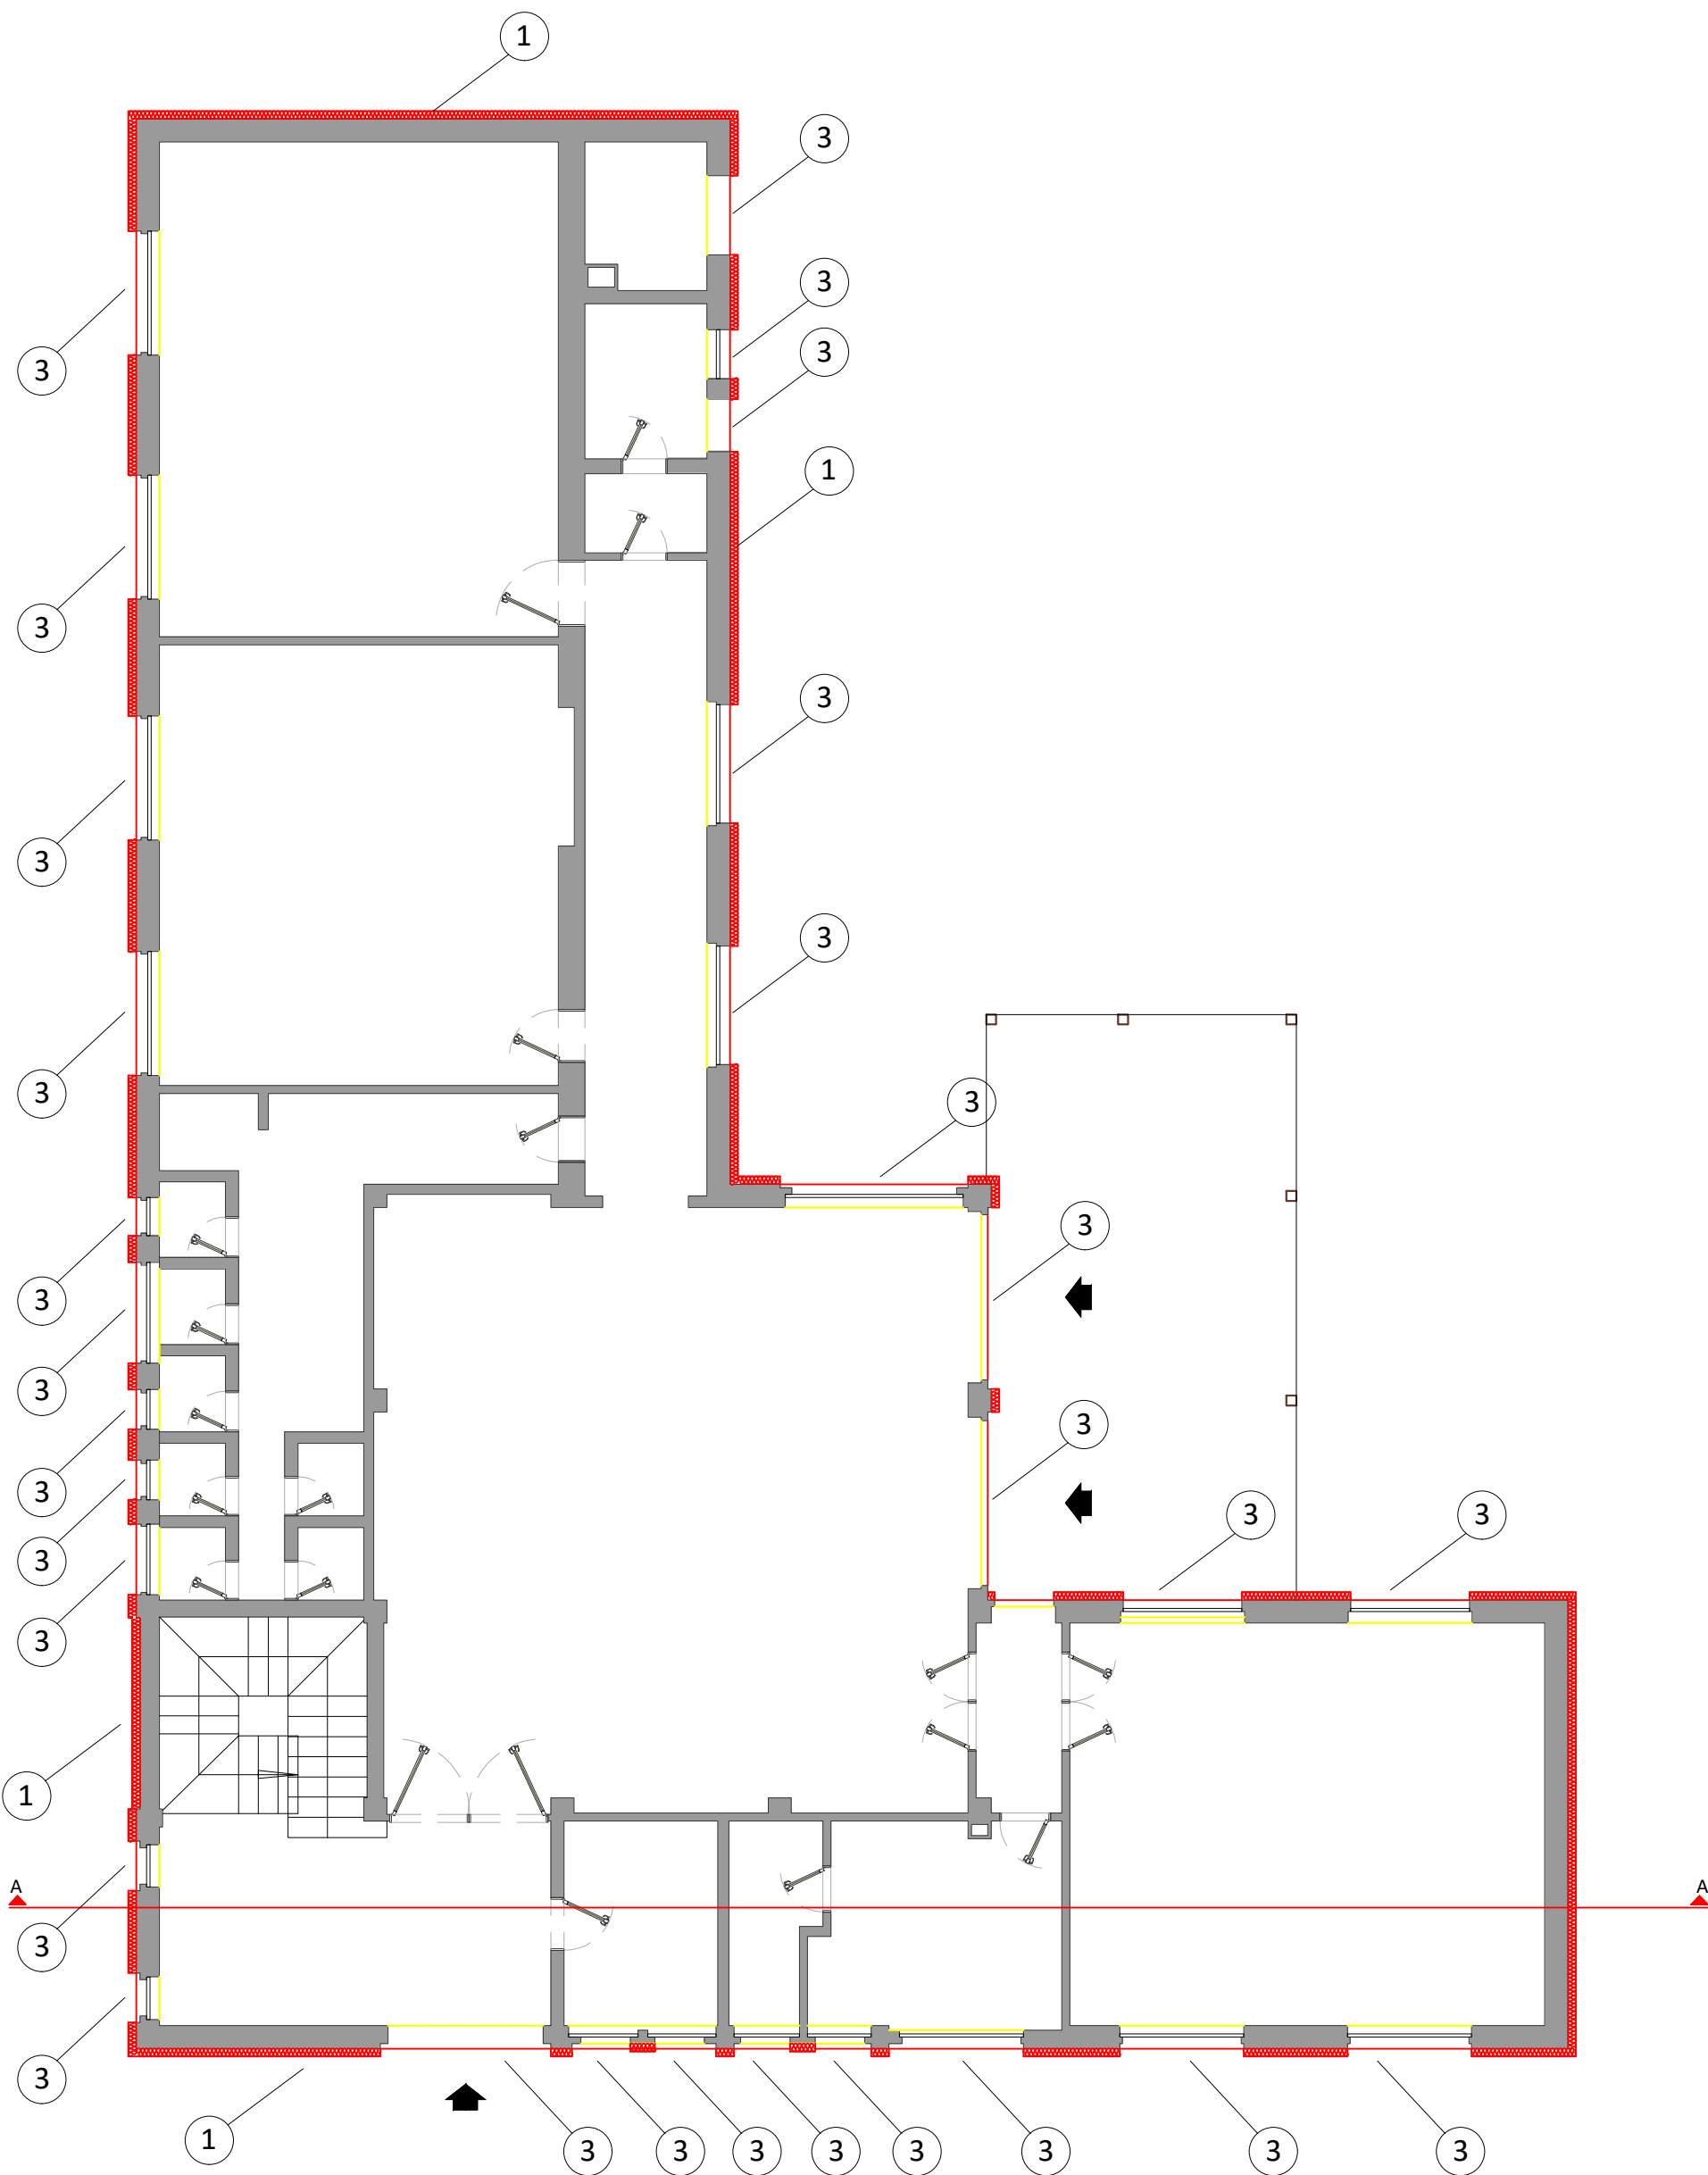

PIANTA PIANO PRIMO

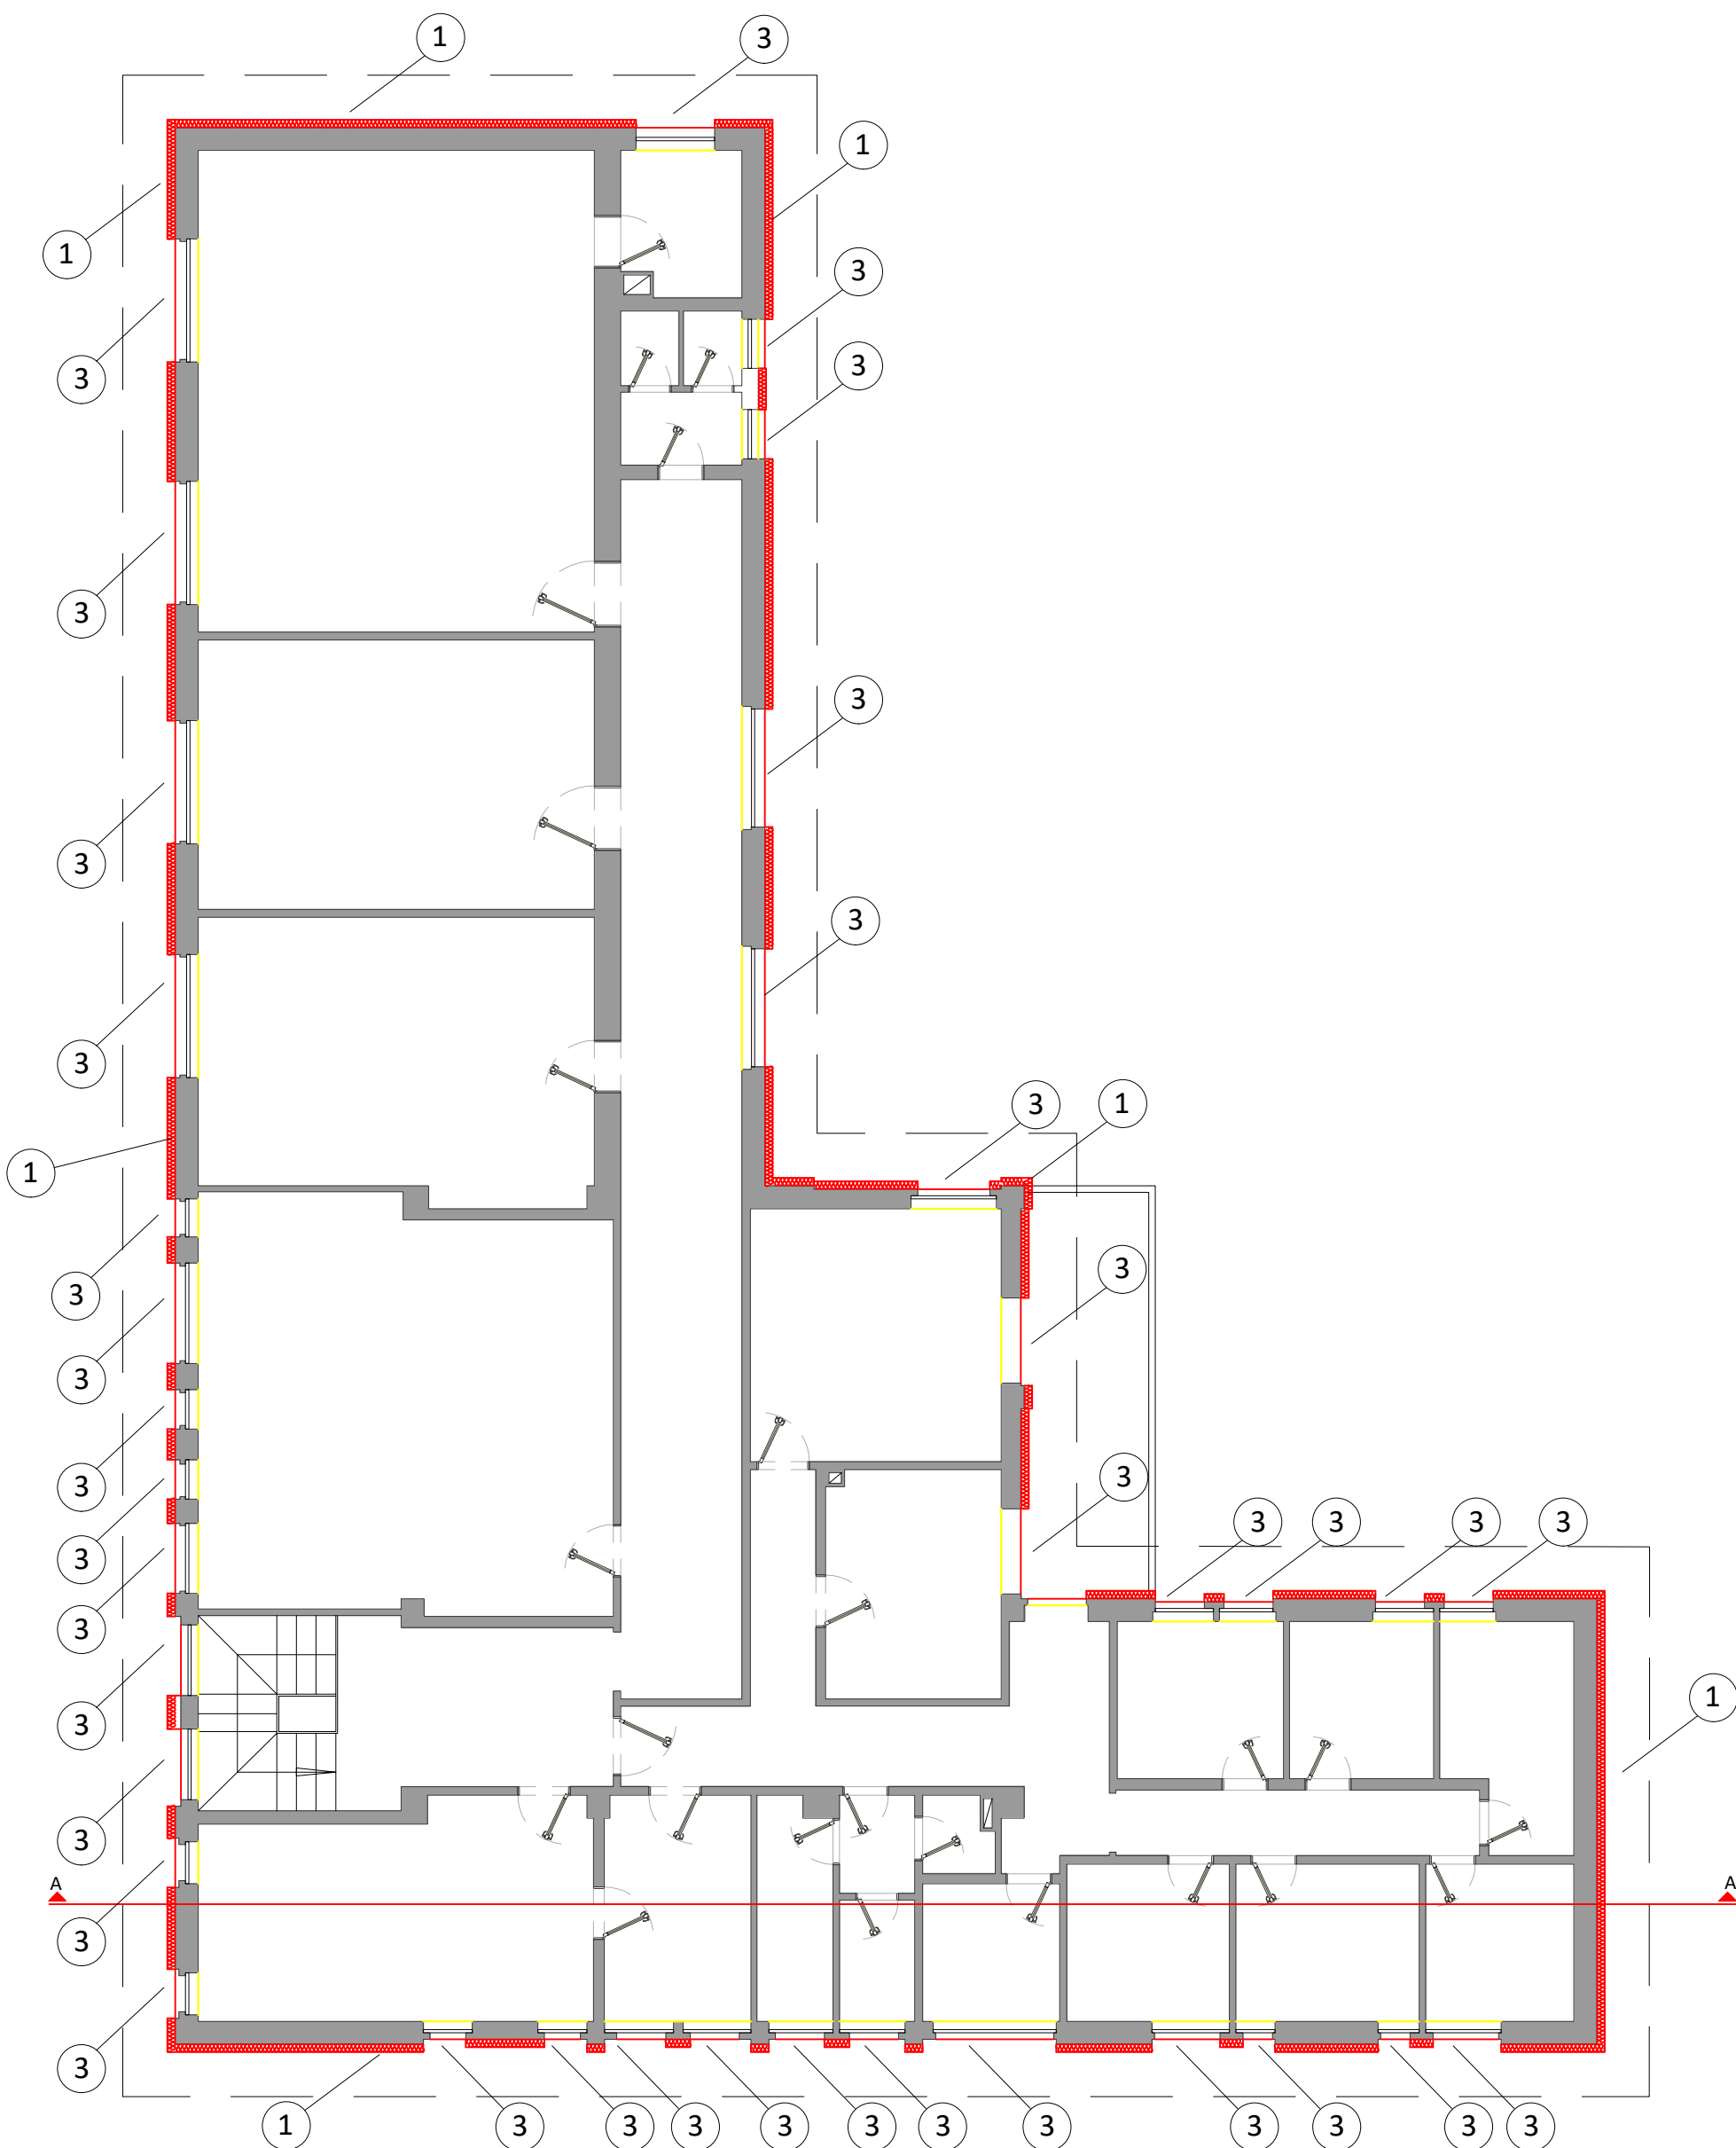

PROGETTO:

RIQUALIFICAZIONE ENERGETICA
Scuola materna "Cuore
Immacolato" - Secugnago (LO)

LEGENDA:

- ① Isolante EPS pareti verticali - 12 cm
- ② Isolante EPS sottotetto - 16 cm
- ③ Serramenti in pvc

TITOLO:

Piante
Confronto stato di fatto e stato di
progetto



TAVOLA:

data 20 Marzo 2026
scala 1:100

Tav. A-01