


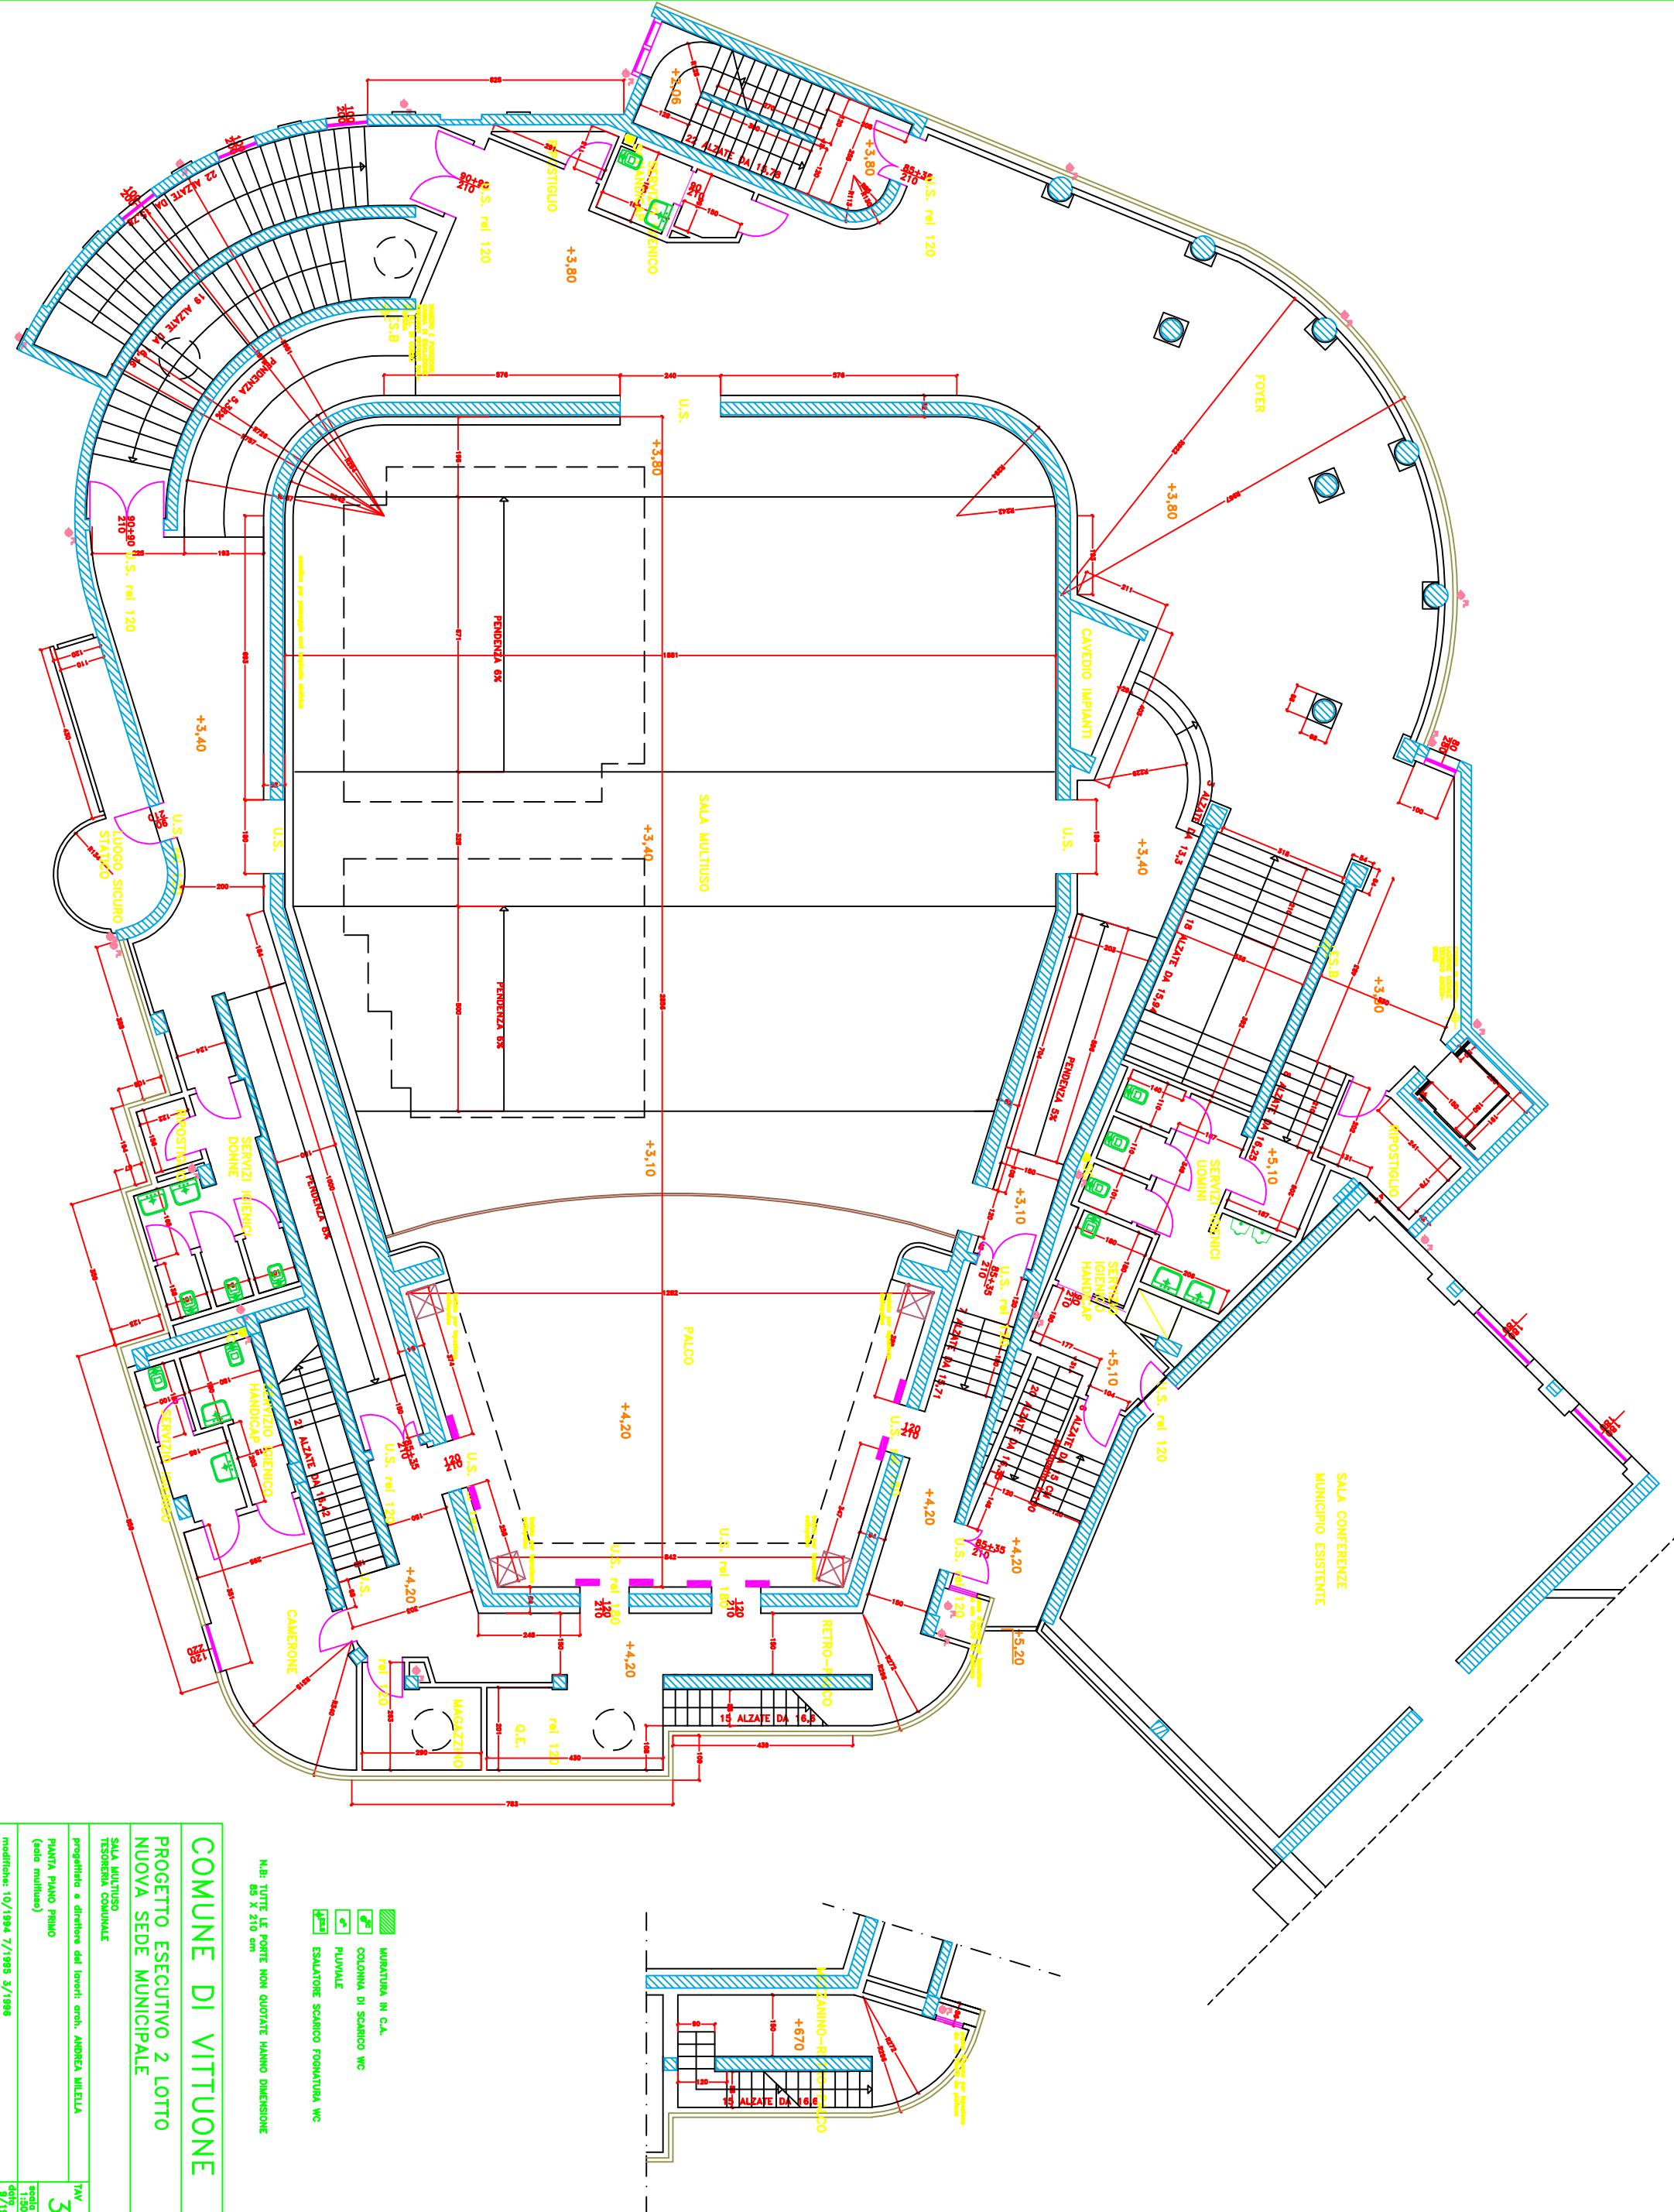

COMUNE DI VITTUONE	
PROGETTO ESECUTIVO 2 LOTTO	
NUOVA SEDE MUNICIPALE	
SALA MULTITUSO	
TESORERIA COMUNALE	
progettato e direttore dei lavori: arch. ANDREA MILELLA	
PIANTA PIANO PRIMO	
(solo multiruso)	
modifiche: 10/1984 7/1995 3/1996	
TAV	
3	
scale: 1:500	
data: 9/1993	

N.B.: TUTTE LE PORTE NON QUOTATE HANNO DIMENSIONE 85 X 210 cm

- MURATURA IN C.A.
- COLONNA DI SCARICO WC
- PLUVIALE
- ESALATORE SCARICO FOGNATURA WC