



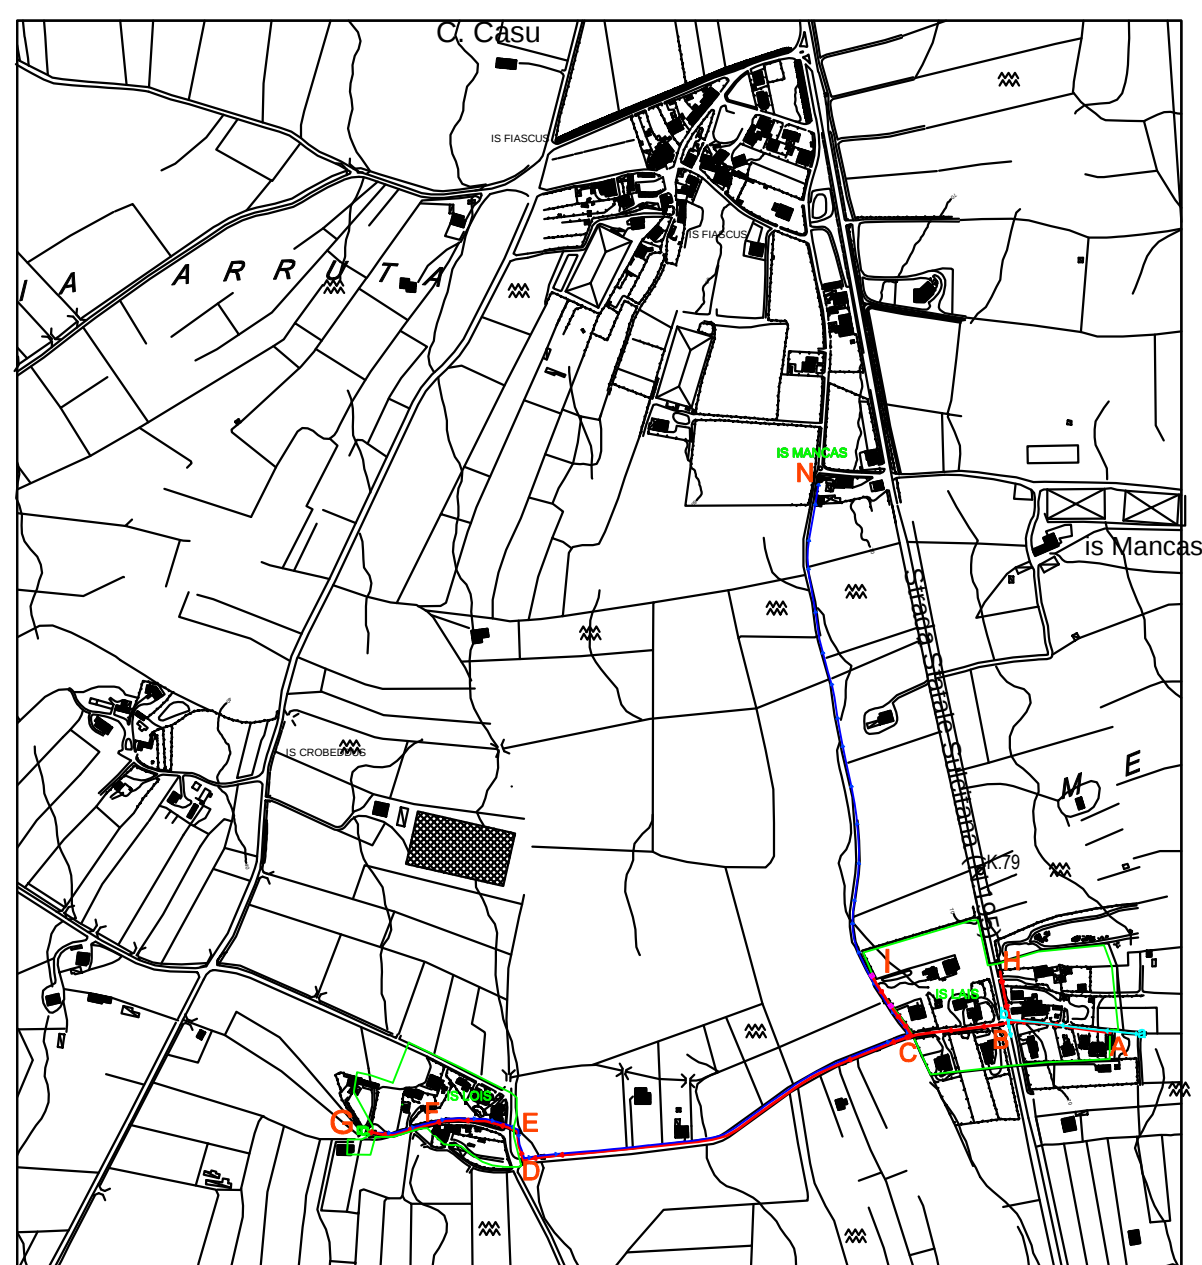


PIANTA COPERTURA

- Scala 1:100

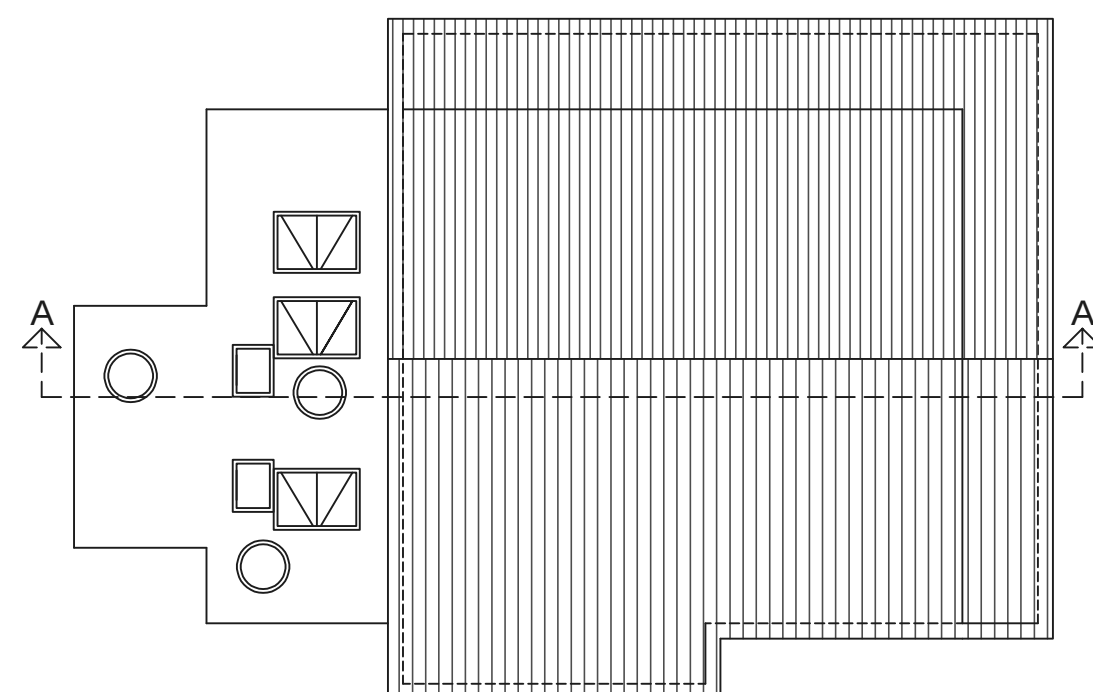


SEZIONE A - A

- Scala 1:100

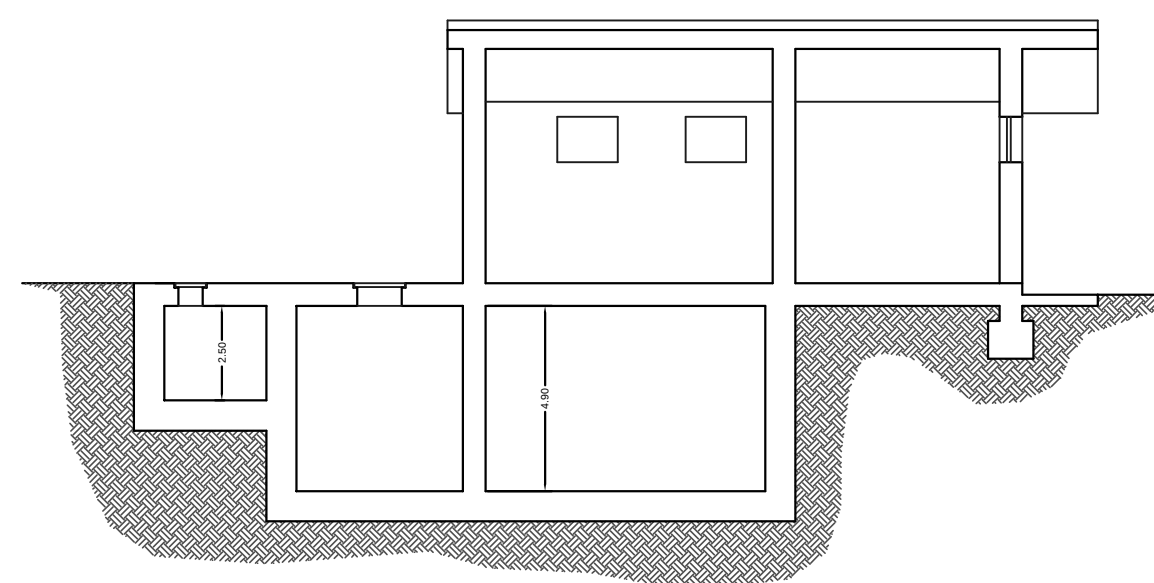


PROSPETTO NORD - EST

- Scala 1:100

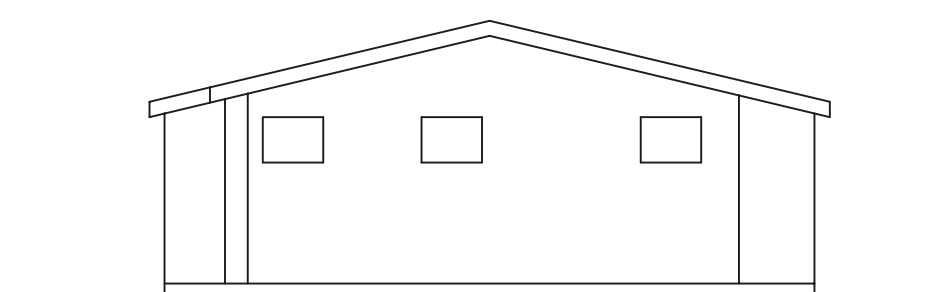


PROSPETTO SUD - EST

- Scala 1:100

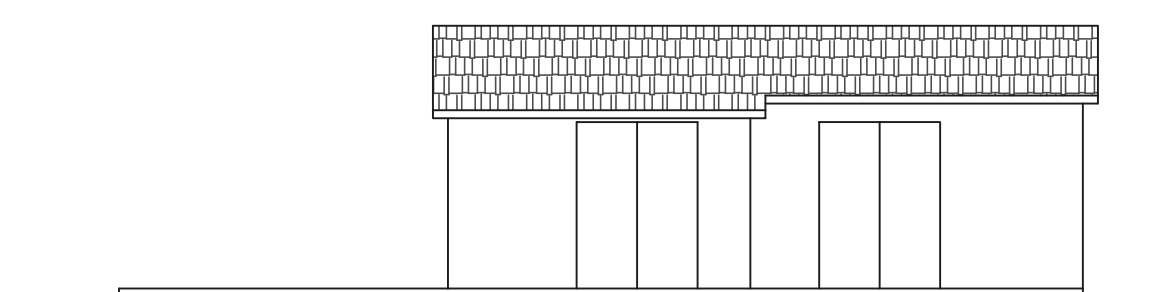


PROSPETTO NORD - OVEST

- Scala 1:100

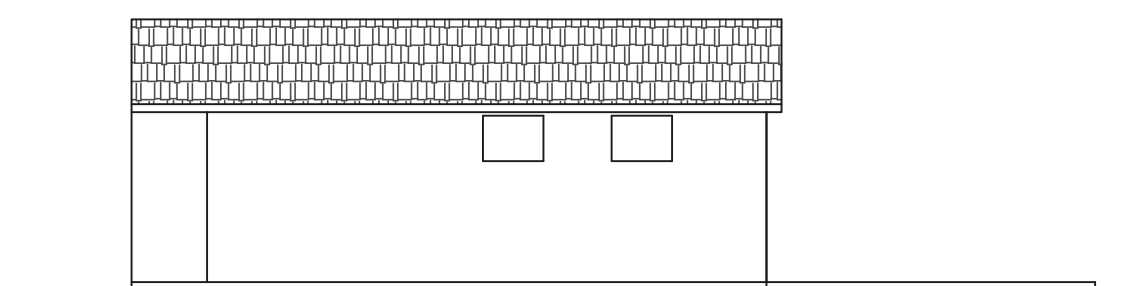


PROSPETTO SUD - OVEST

- Scala 1:100

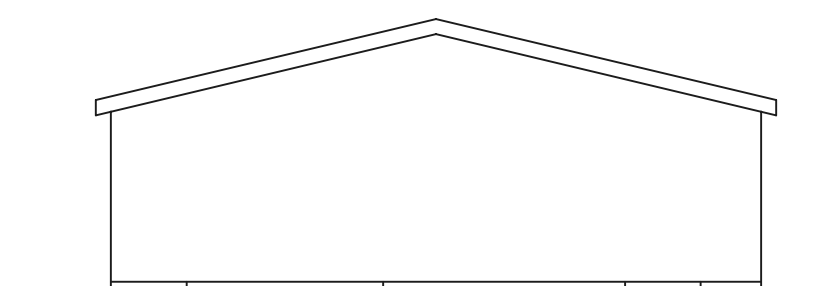


PIANTA PIANO INTERRATO

- Scala 1:100

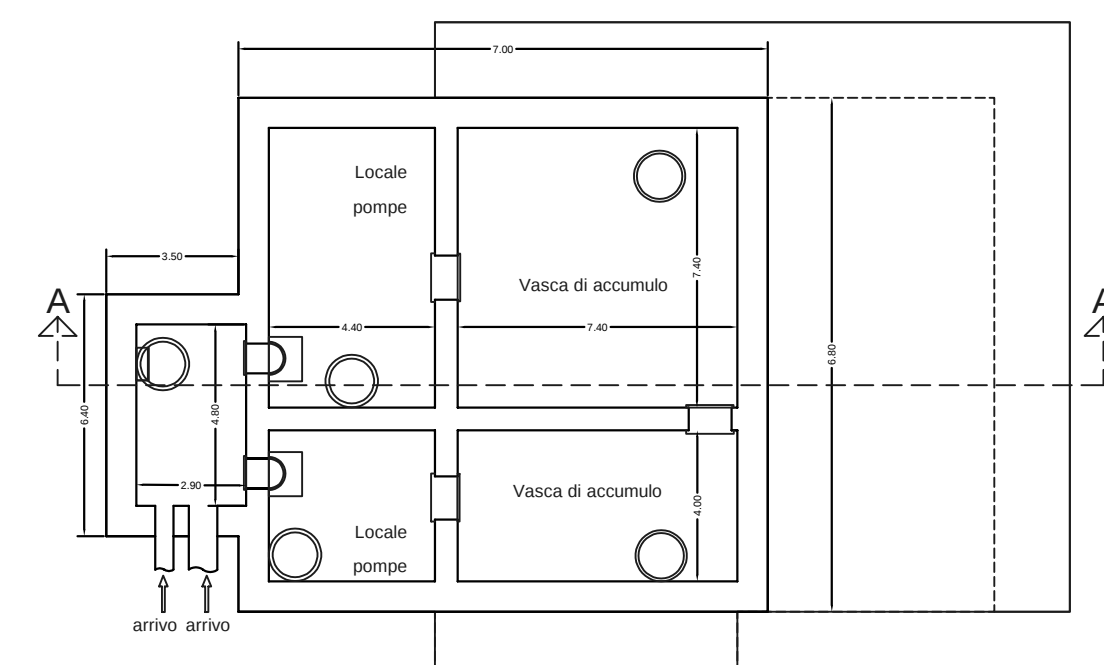


PIANTA PIANO TERRA

- Scala 1:100

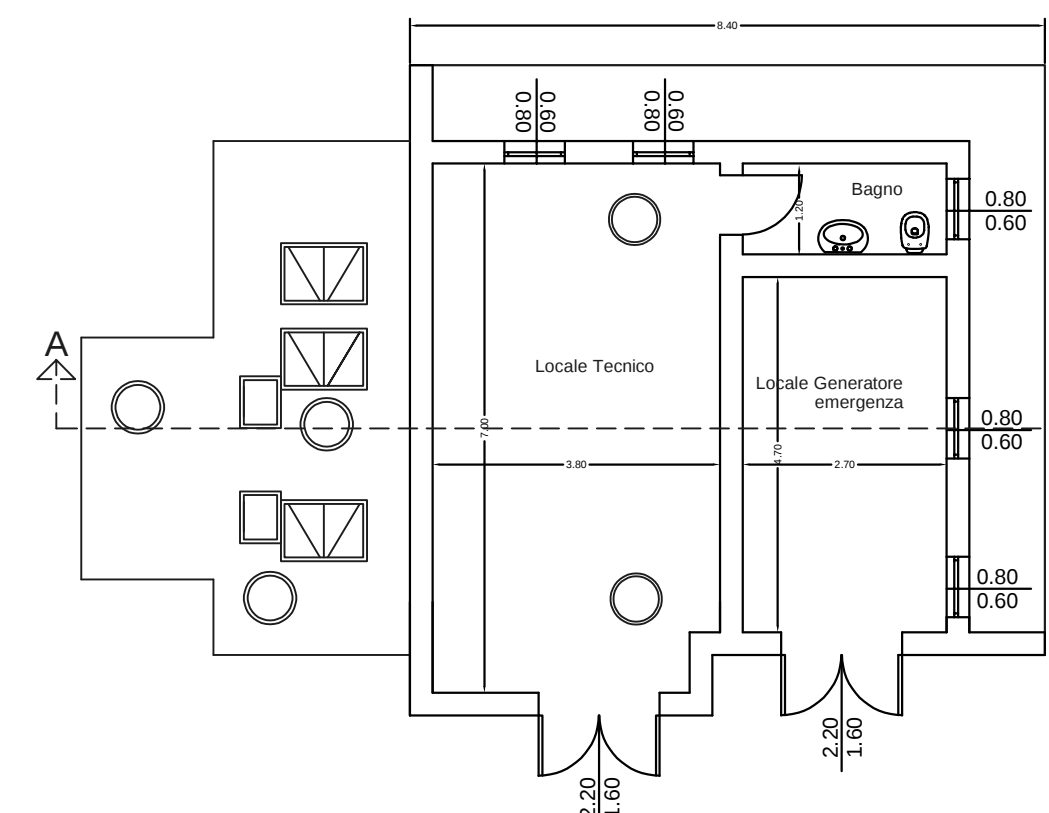

Situazione in Progetto
PLANIMETRIA LOCALE POMPE
- Scala 1:200

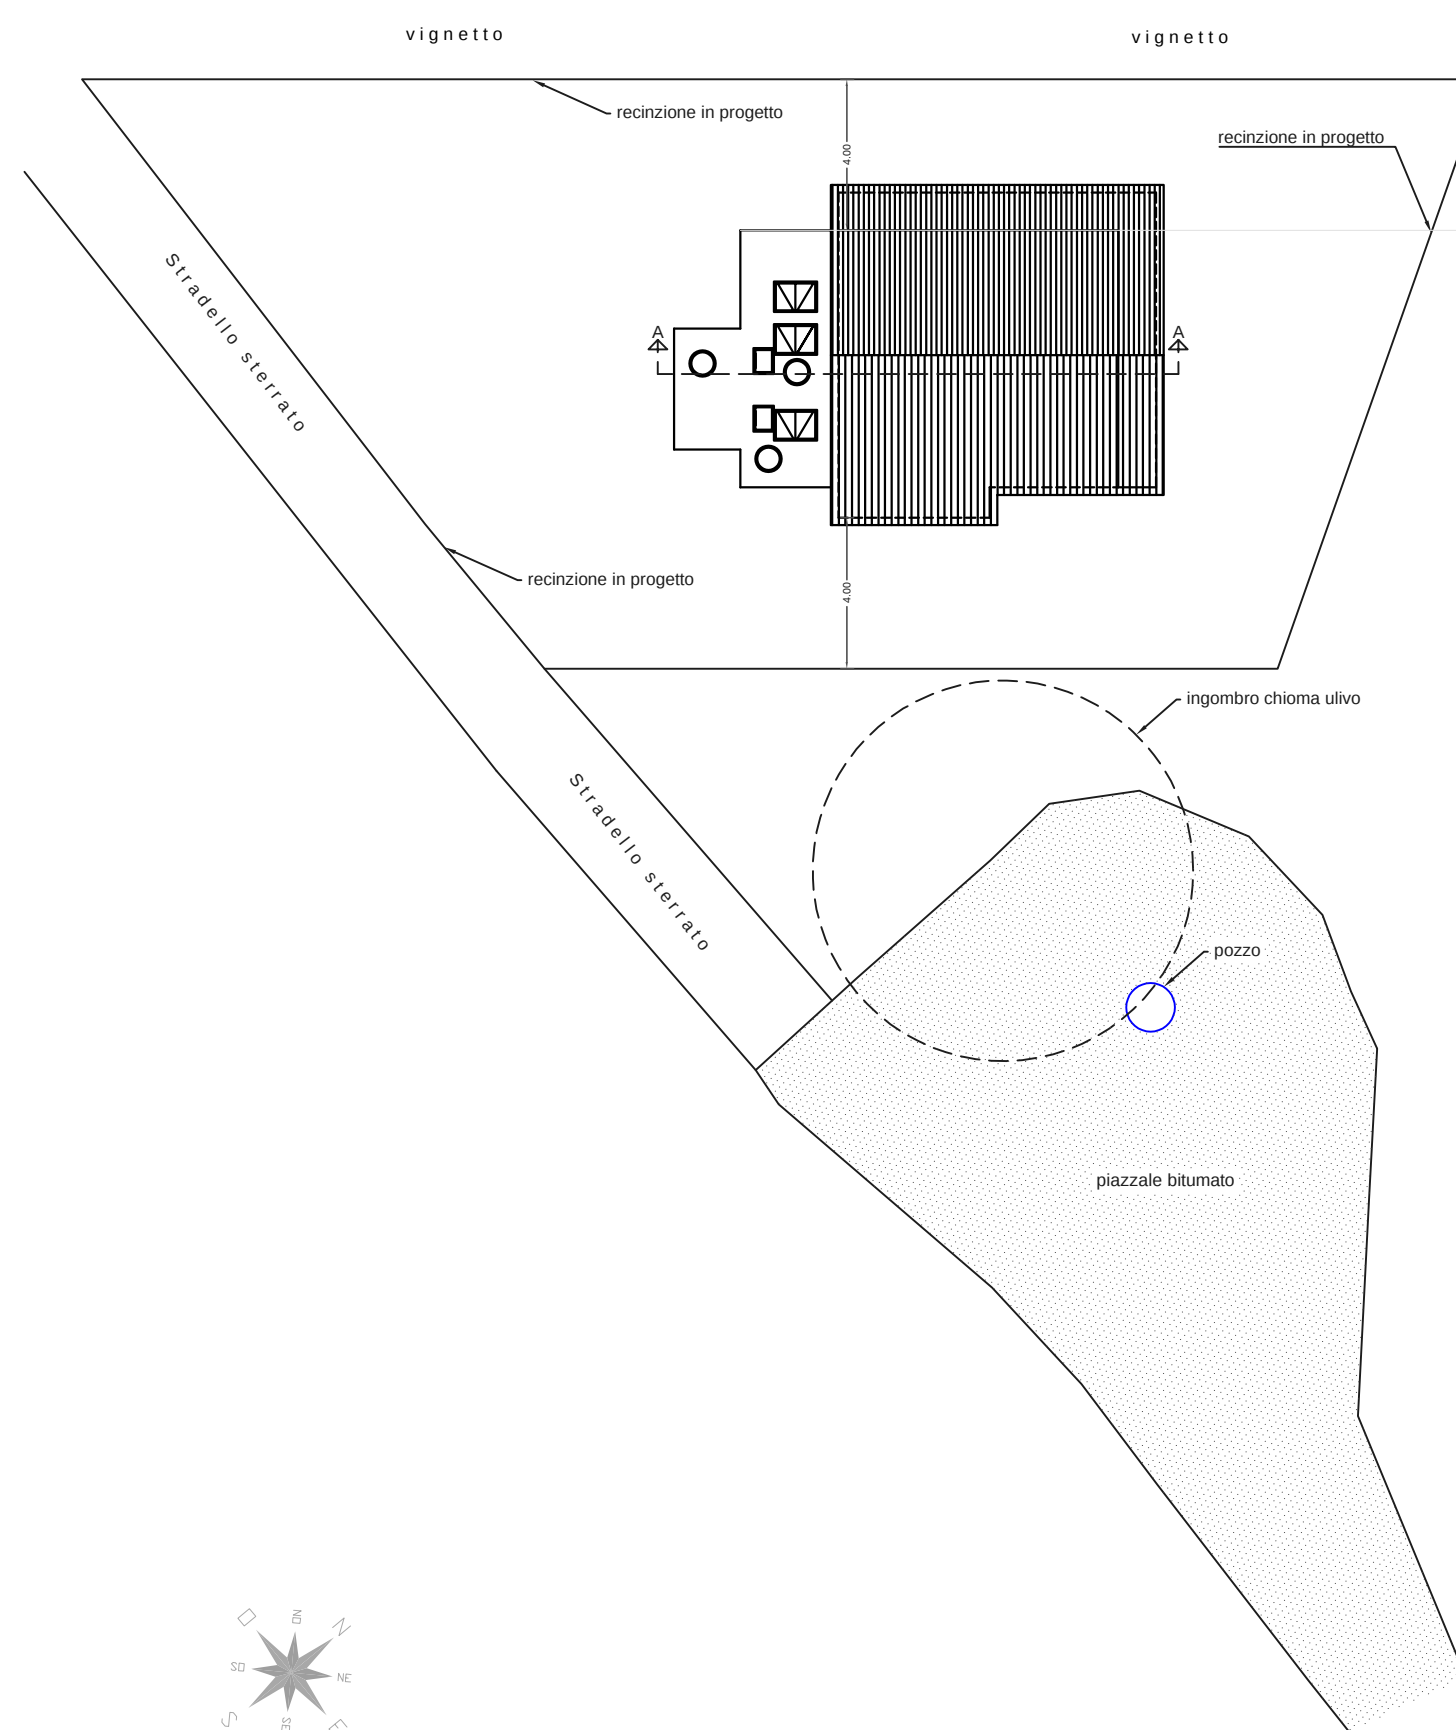

COMUNE DI MASAINAS  COMUNE DI MASAINAS PROVINCIA SUD SARDEGNA				
PROGETTO: REALIZZAZIONE RETE FOGNARIA FRAZIONI IS LAIS – IS LOIS CON RILANCIO REFLUI AD IS MANCAS				
PROGETTO FATTIBILITA’ TECNICO - ECONOMICA				
<table style="width: 100%; border-collapse: collapse;"> <tr> <td style="width: 30%; vertical-align: top; padding: 5px;"> TAVOLA 8.1 </td> <td style="width: 70%; text-align: center; padding: 5px;"> PARTICOLARE COSTRUTTIVO STAZIONE DI SOLLEVAMENTO </td> </tr> </table>			TAVOLA 8.1	PARTICOLARE COSTRUTTIVO STAZIONE DI SOLLEVAMENTO
TAVOLA 8.1	PARTICOLARE COSTRUTTIVO STAZIONE DI SOLLEVAMENTO			
SCALA 1: 100— 1: 200				
PROGETTISTA: Dott. Ing. Mario Lai Via Del Calabrese, 10 09010 Narcao (SU) Cell. 3495140180 studio.laimario@gmail.com — mario.lai@ingpec.eu				