



PIANTA PIANO PRIMO

Stato autorizzato come da Nulla Osta n.1469 del 05/04/1967

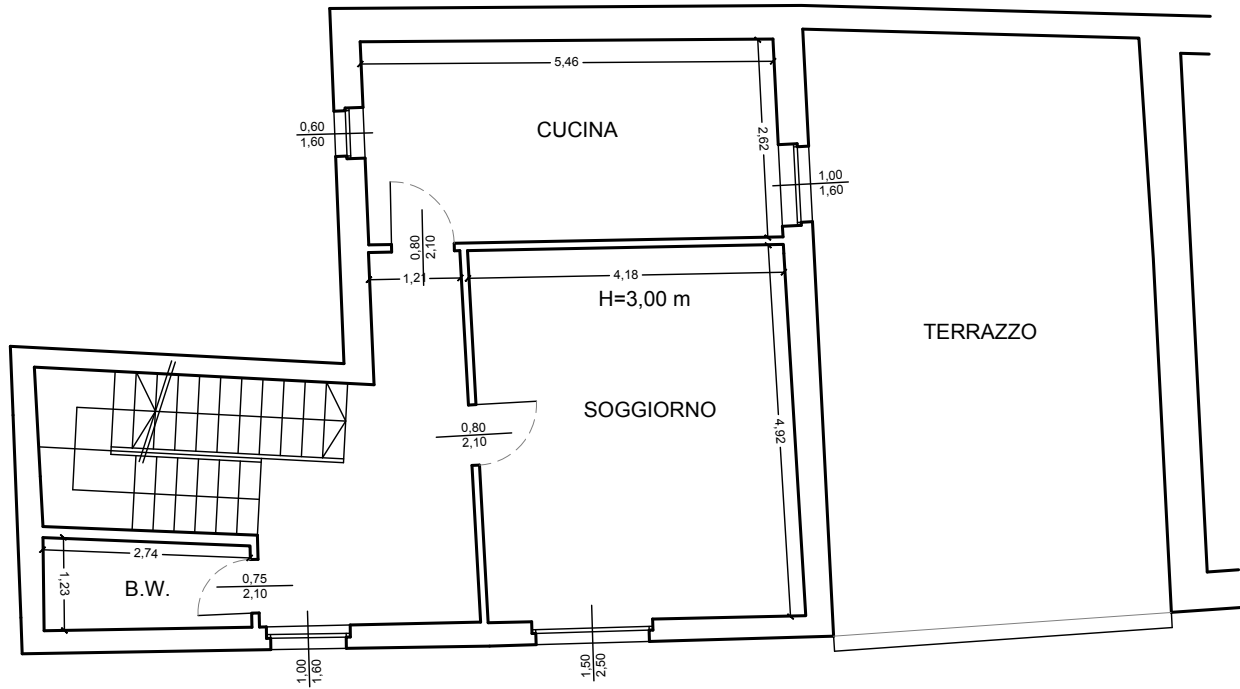


PIANTA PIANO SECONDO

Stato autorizzato come da Nulla Osta n.1469 del 05/04/1967

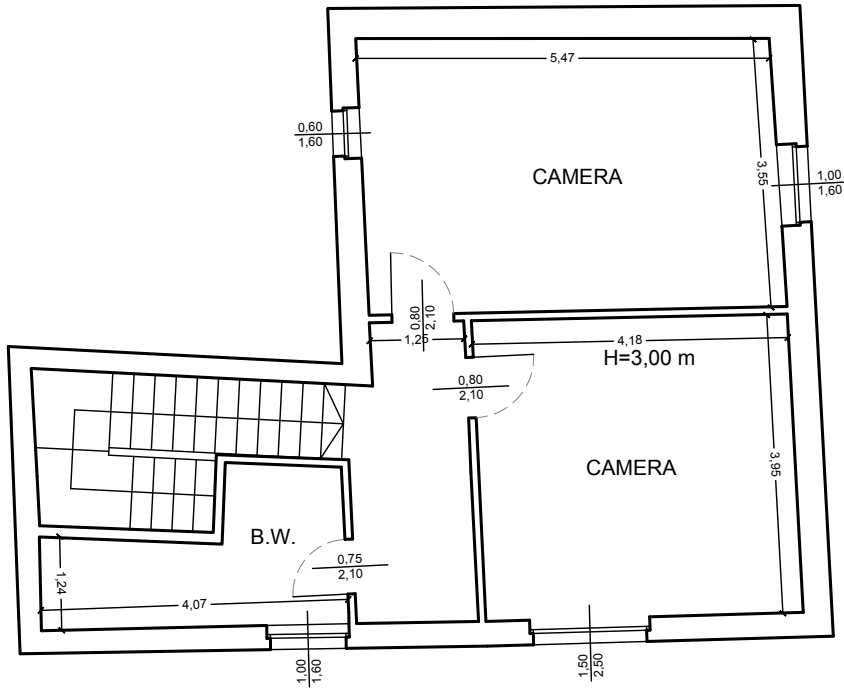


PROSPETTO NORD

Stato autorizzato come da Nulla Osta n.1469 del 05/04/1967

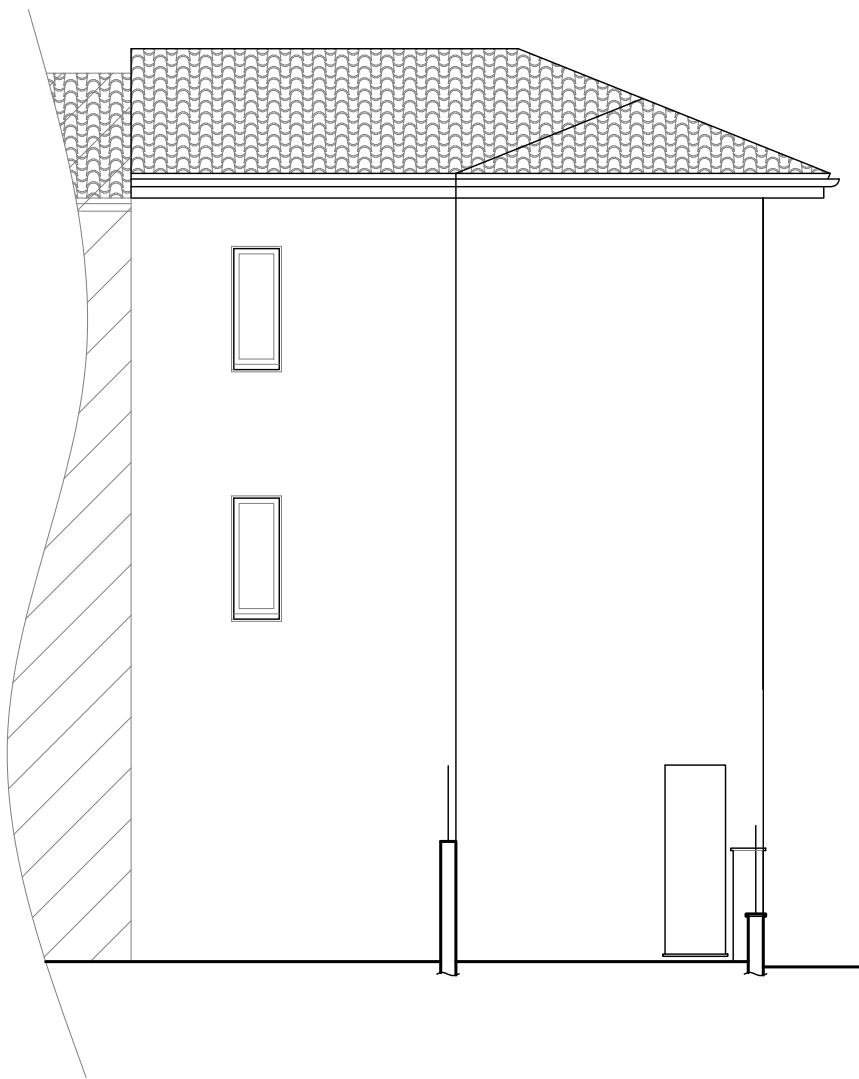

PROSPETTI SUD

Stato autorizzato come da Nulla Osta n.1469 del 05/04/1967

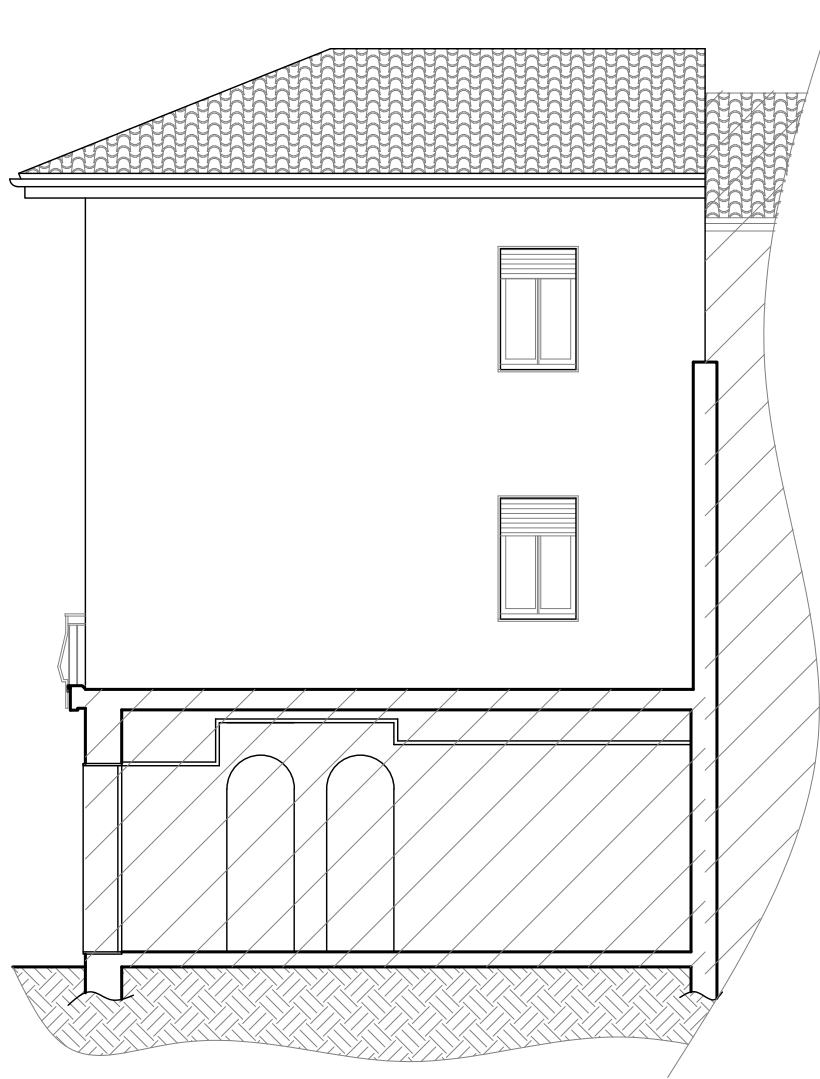

STUDIO TECNICO GEOM. GIUSEPPE VALENTINI

28047 OLEGGIO (NO), VIA ROMA N. 23 TEL. 0321/91262

COMMITTENTE

Sig. Brunelli Maurizio

COMUNE

OLEGGIO

PROGETTO

Sanatoria fabbricato in via Valle n. 72

TAV.

3

IL PROGETTISTA

OGGETTO

Stato autorizzato: piante, prospetti

SCALA

1:100

DATA

Agosto 2026

IL COMMITTENTE