




PIANTA PIANO PRIMO
Stato di fatto

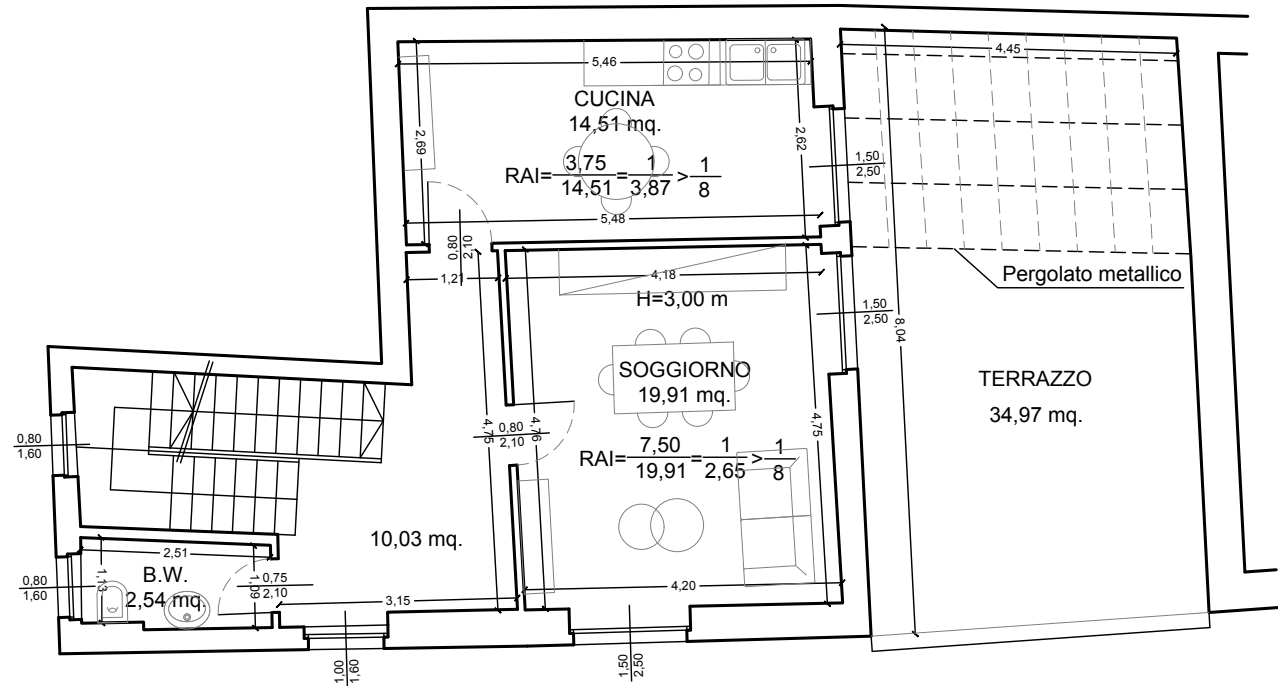


PIANTA PIANO SECONDO
Stato di fatto

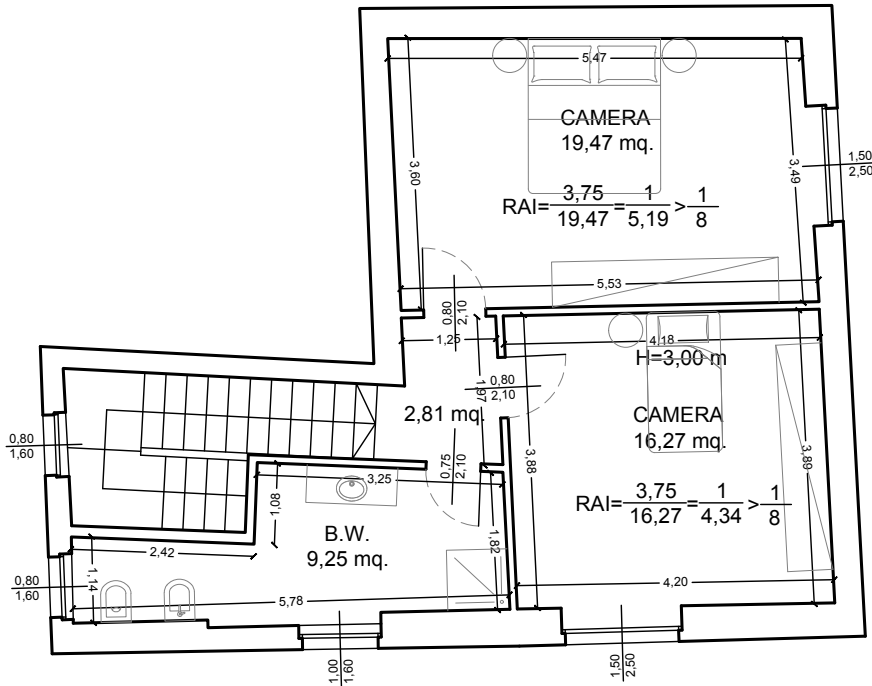

PROSPETTO NORD
Stato di fatto

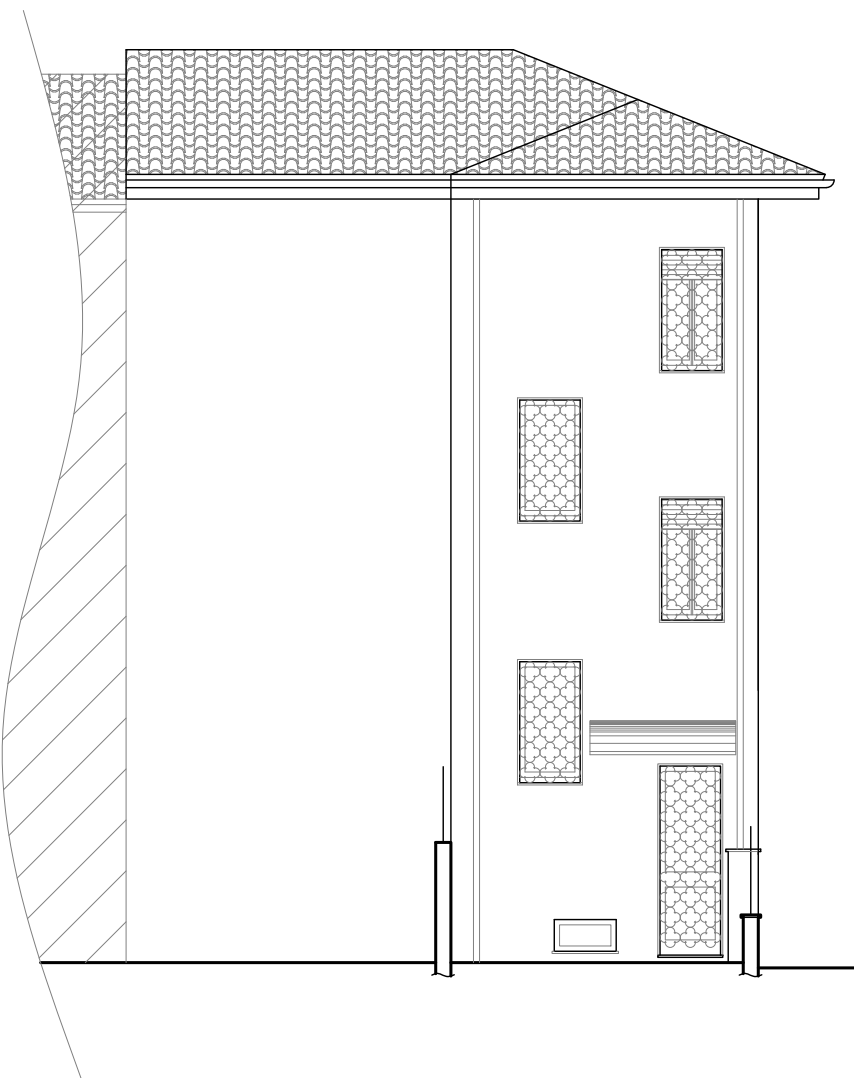

PROSPETTI SUD
Stato di fatto

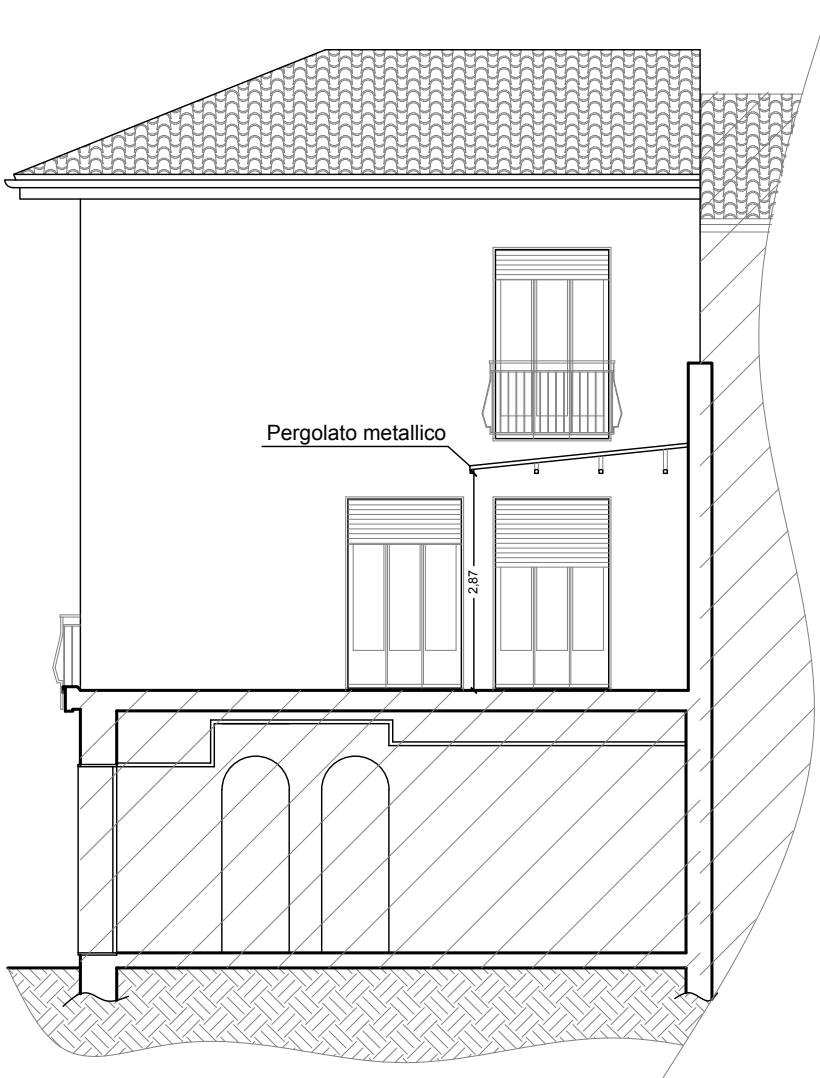

STUDIO TECNICO GEOM. GIUSEPPE VALENTINI

28047 OLEGGIO (NO), VIA ROMA N. 23 TEL. 0321/91262

COMMITTENTE

Sig. Brunelli Maurizio

COMUNE

OLEGGIO

PROGETTO

Sanatoria fabbricato in via Valle n. 72

TAV.

4

IL PROGETTISTA

OGGETTO

Stato di fatto: piante, prospetti

IL COMMITTENTE

SCALA

1:100

DATA

Agosto 2026