




PIANTA PIANO PRIMO
Sovrapposizione interventi

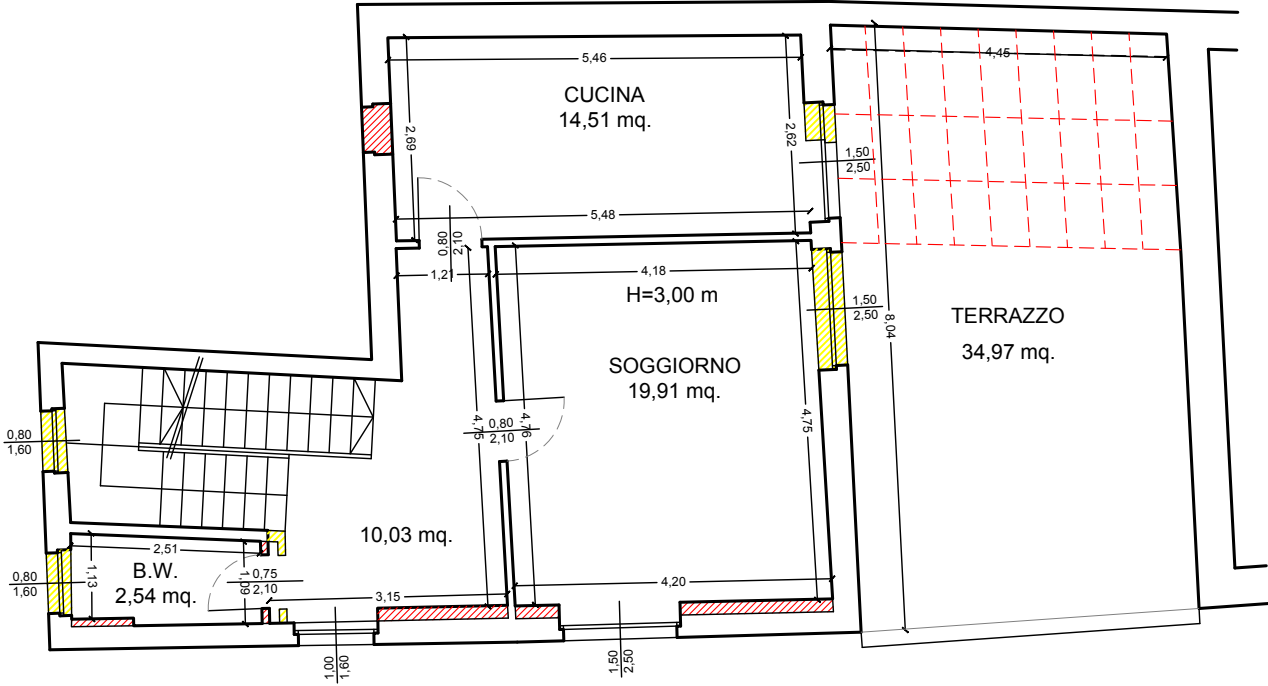


PIANTA PIANO SECONDO
Sovrapposizione interventi

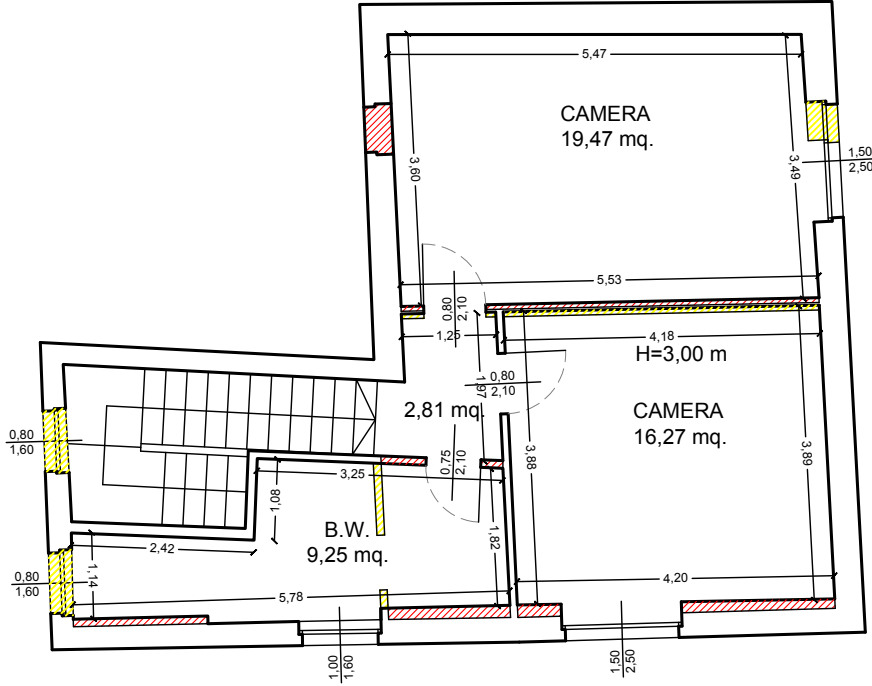

PROSPETTO NORD
Sovrapposizione interventi

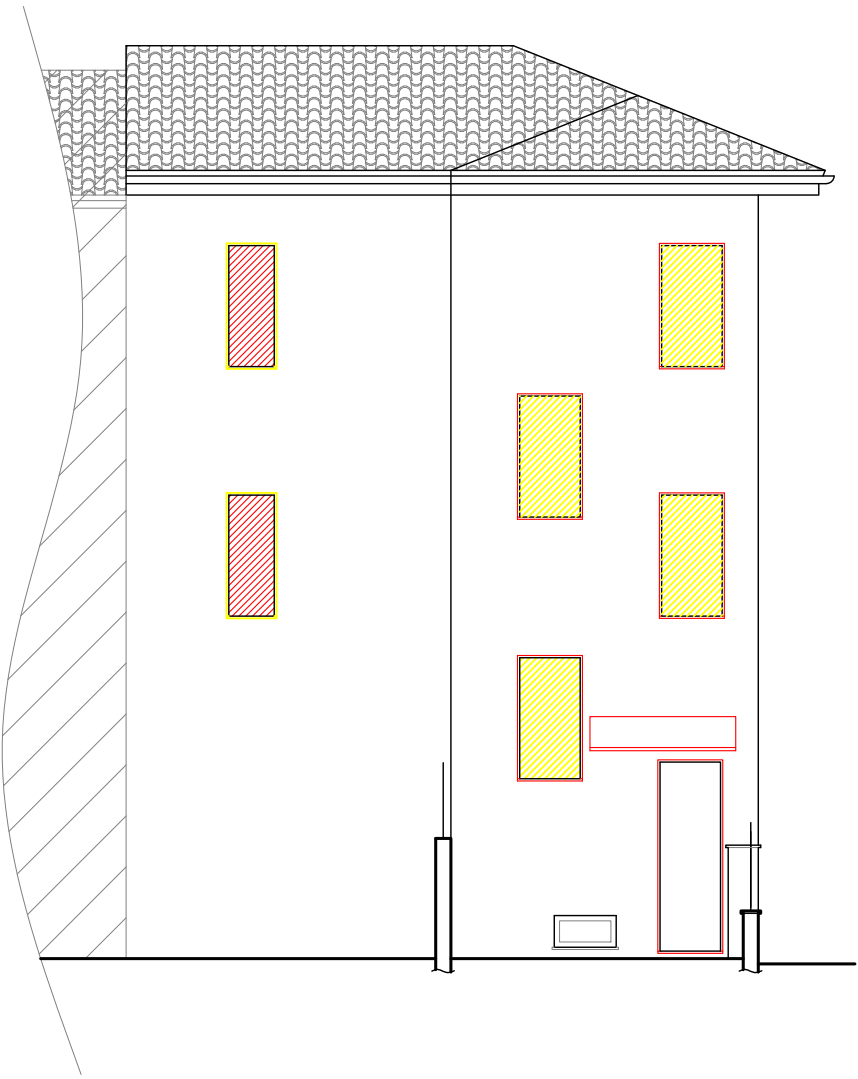

PROSPETTI SUD
Sovrapposizione interventi

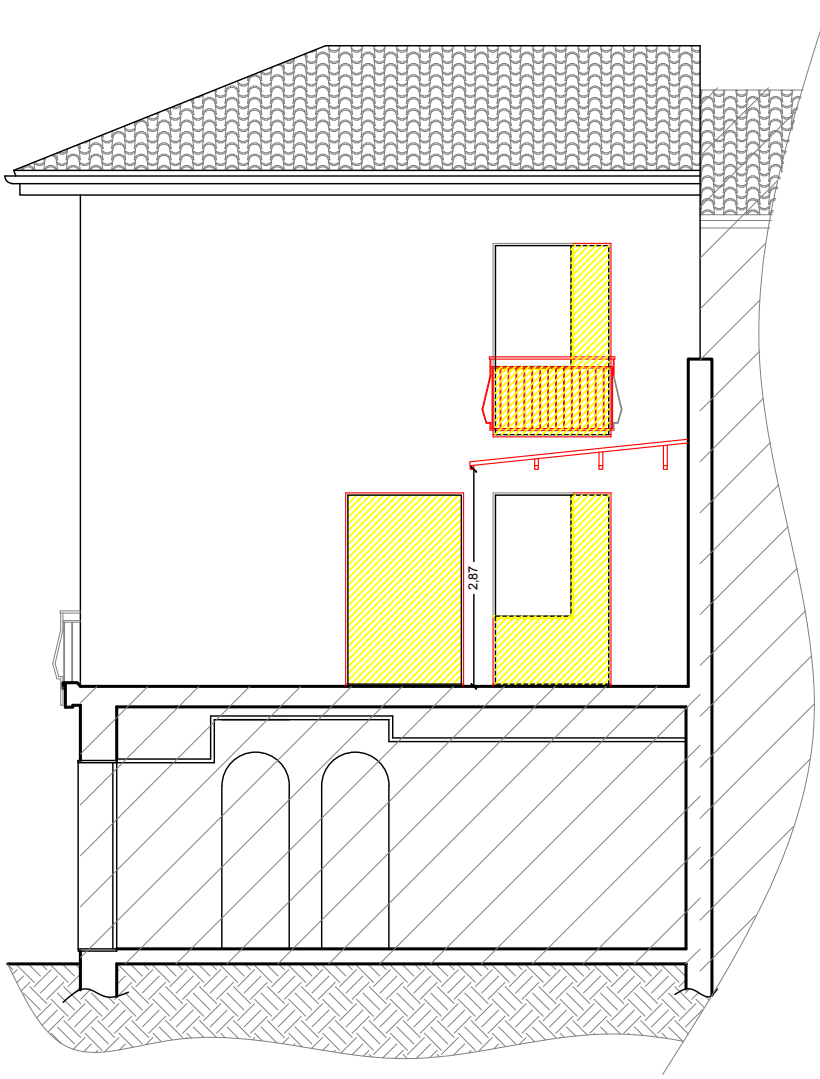

STUDIO TECNICO GEOM. GIUSEPPE VALENTINI

28047 OLEGGIO (NO), VIA ROMA N. 23 TEL. 0321/91262

COMMITTENTE

Sig. Brunelli Maurizio

COMUNE

OLEGGIO

PROGETTO

Sanatoria fabbricato in via Valle n. 72

TAV.

5

IL PROGETTISTA

OGGETTO

Sovrapposizioni: piante, prospetti

IL COMMITTENTE

SCALA

1:100

DATA

Agosto 2026