


ESTRATTO MAPPA  
FOGLIO 4 – MAPPALE 357  
SCALA 1:1500

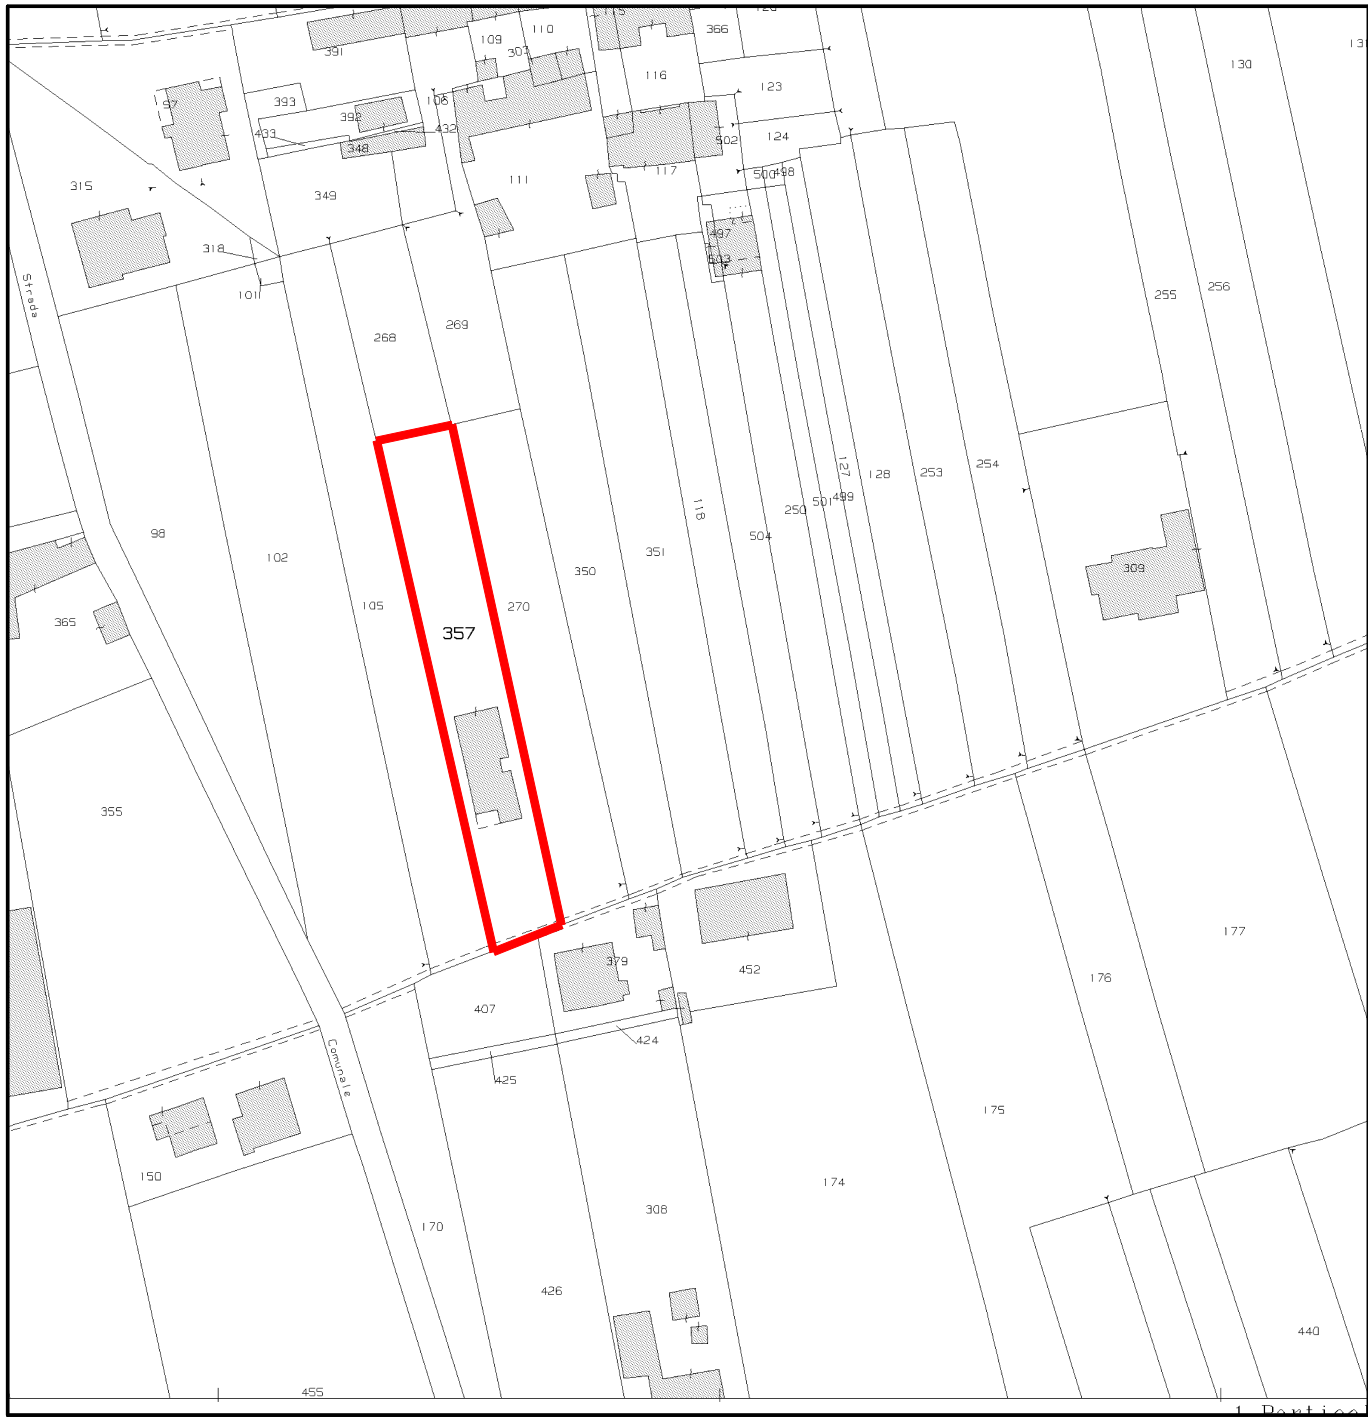

ESTRATTO P.R.G.  
SCALA 1:2000




|   |                                                                                       |                         |
|---|---------------------------------------------------------------------------------------|-------------------------|
| Geometra Emanuele Caminoli – Via Monte Giudeo 30/A – 28047– Oleggio (NO) – tel.0321/960842<br>Codice fiscale: CMN MNL 64T16 G019C – P.IVA 01306710037 |                                                                                       |                         |
| committente:   | Sigg.re Bolamperti Carla & Bolamperti Teresa.                                         |                         |
| progetto:   | Accertamento di conformità Concessione di costruzione n.26 prot. 7364 del 22/02/1977. |                         |
| oggetto:   | ESTRATTO MAPPA, PRG, PIANTE, PROSPETTI<br>SEZIONE e PLANIMETRIA                       |                         |
|   | scala:                                                                                | 1:2000 – 1:1500 – 1:100 |
|   | data:                                                                                 | SETTEMBRE 2026          |
|   |                                                                                       |                         |


TAV. n.1  
COMUNALE

|               |
|---------------|
| AGGIORNAMENTI |
| 1 2 3 4 5     |

PIANTA PIANO INTERRATO  
COMUNALE

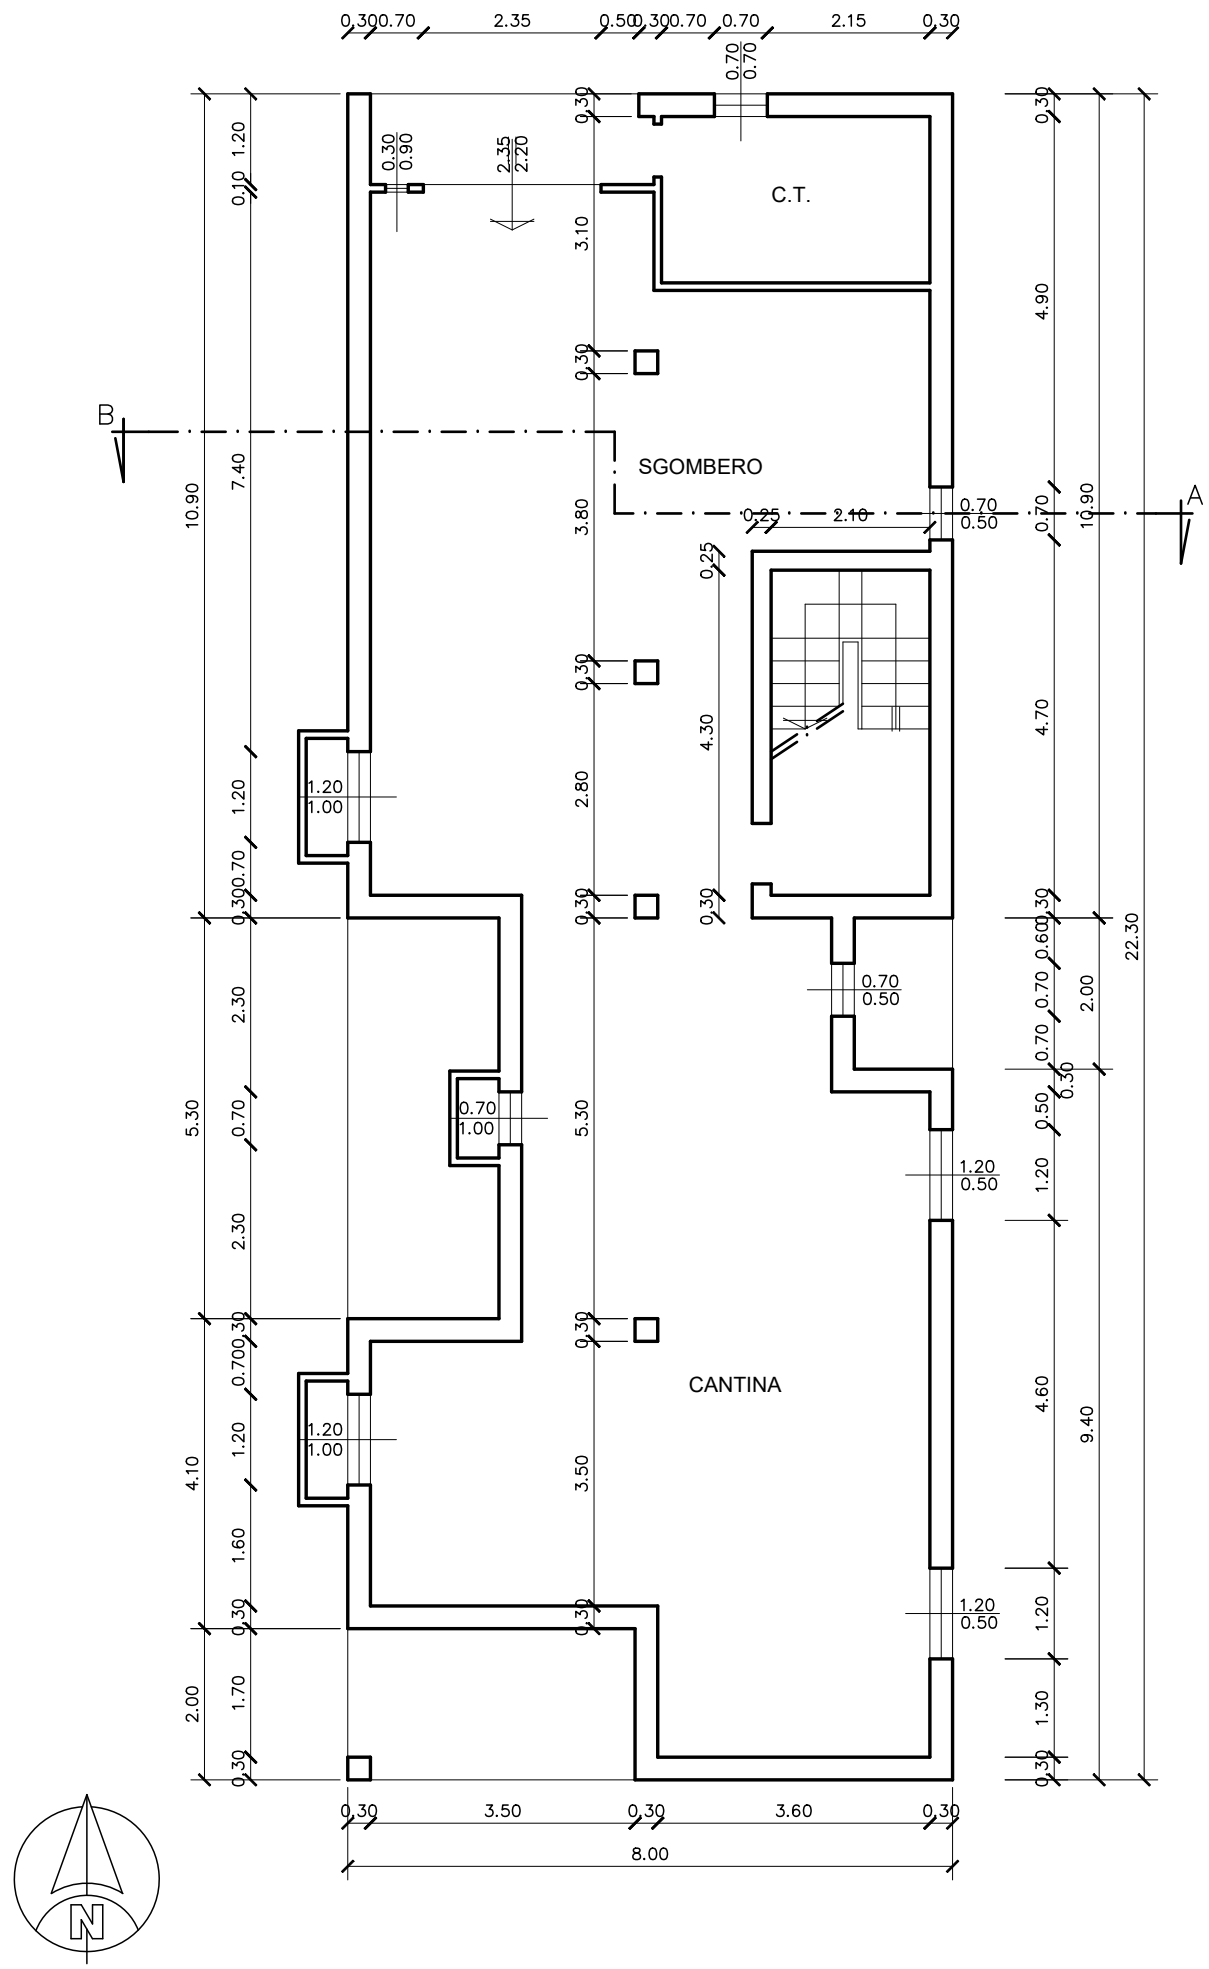


PIANTA PIANO TERRA  
COMUNALE

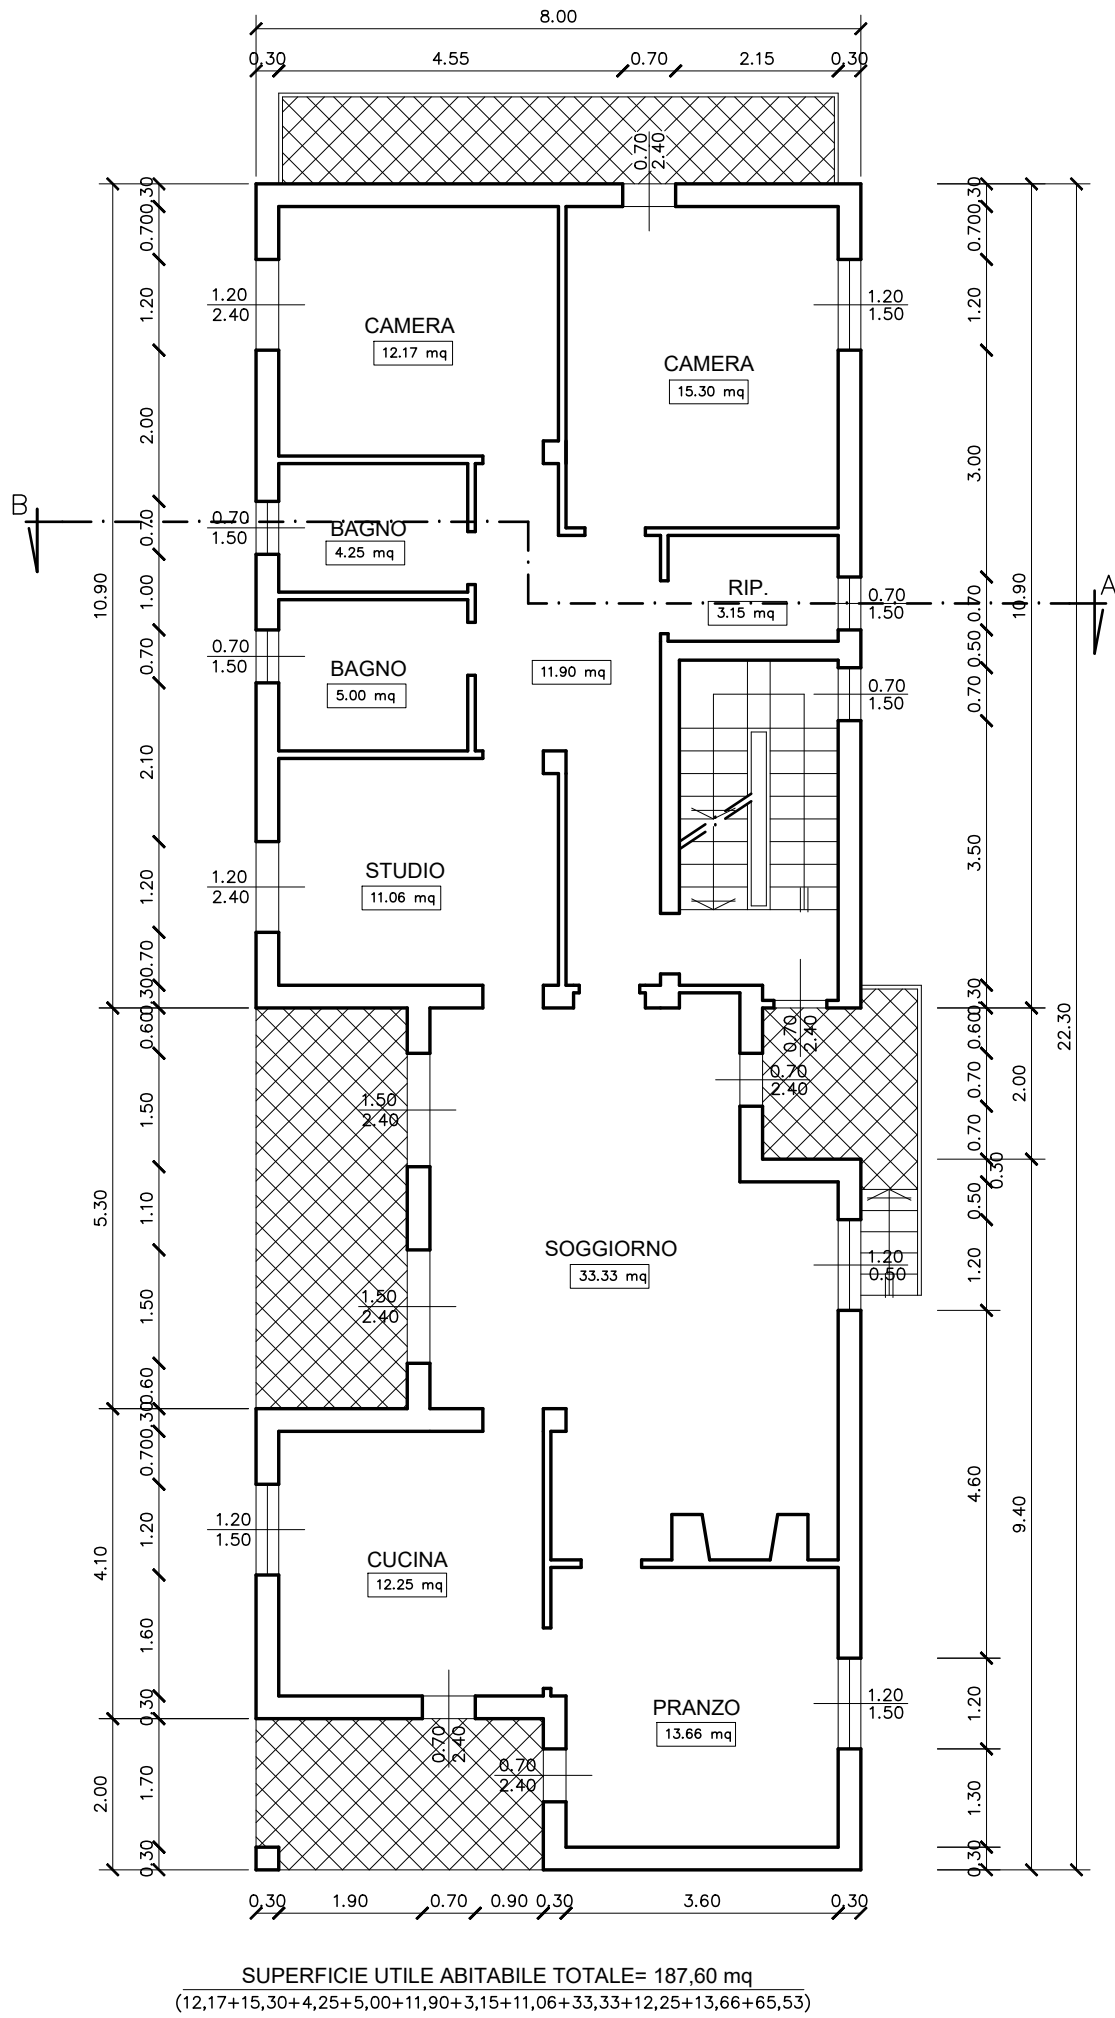


SUPERFICIE UTILE ABITABILE TOTALE= 187,60 mq  
(12,17+15,30+4,25+5,00+11,90+3,15+11,06+33,33+12,25+13,66+65,53)


PIANTA PIANO PRIMO  
COMUNALE

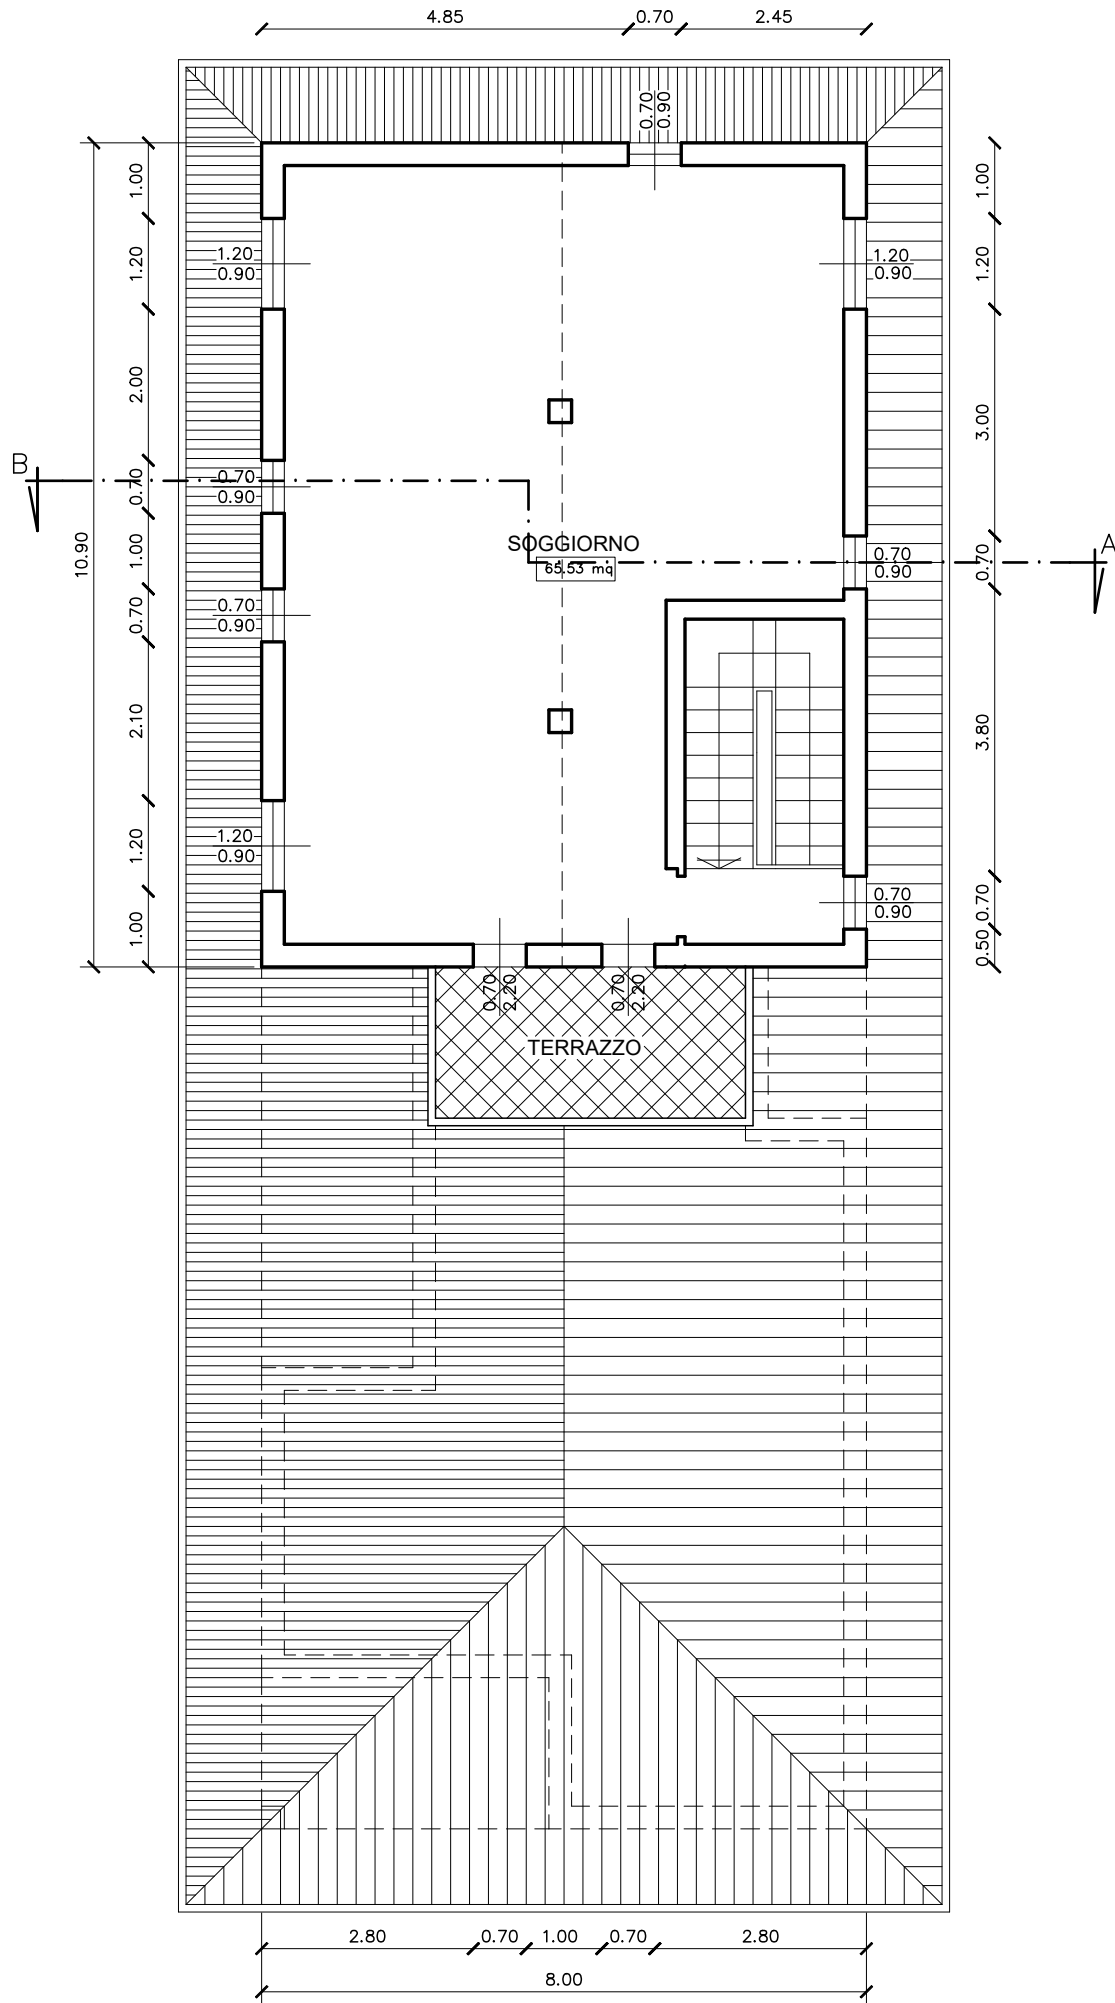


PLANIMETRIA  
COMUNALE  
SCALA 1:500

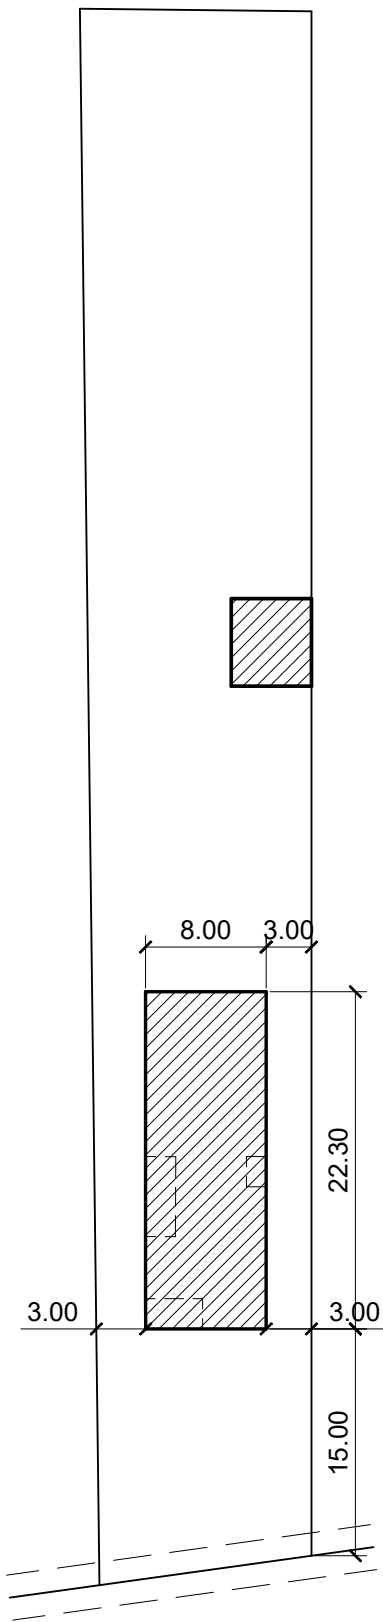


SEZIONE A-B  
COMUNALE

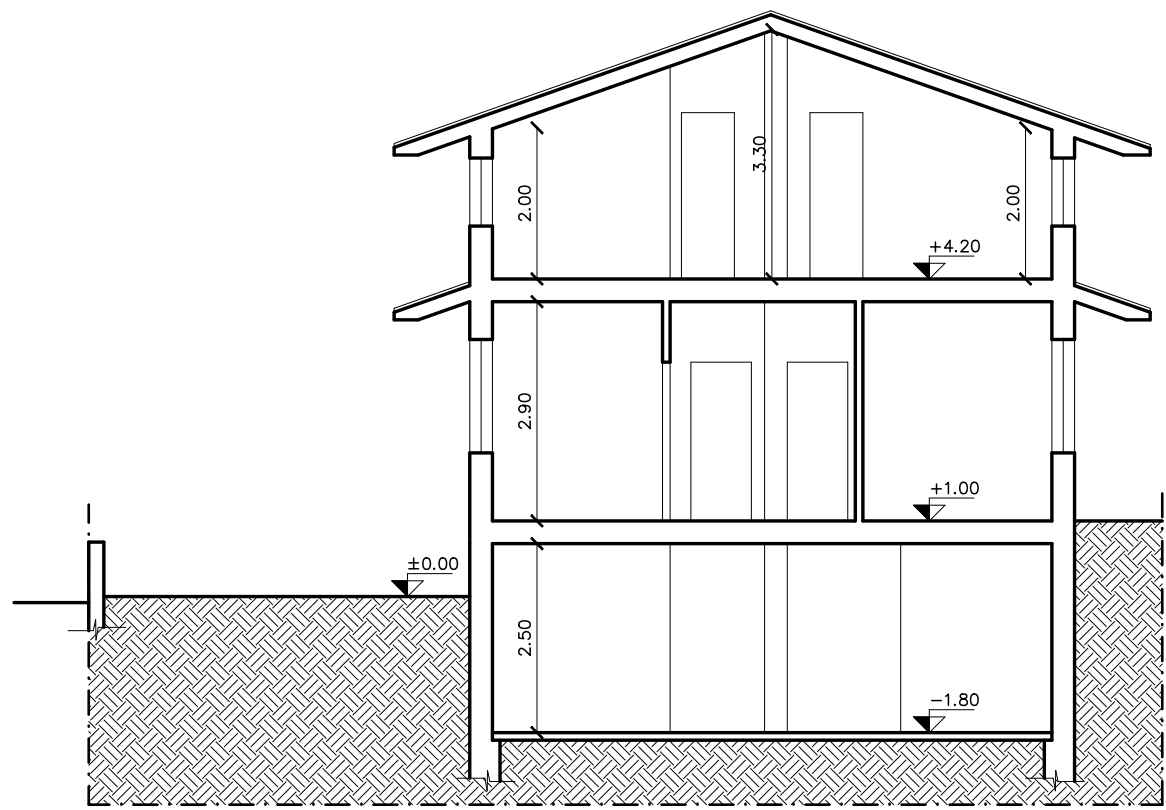


PROSPETTO SUD  
COMUNALE

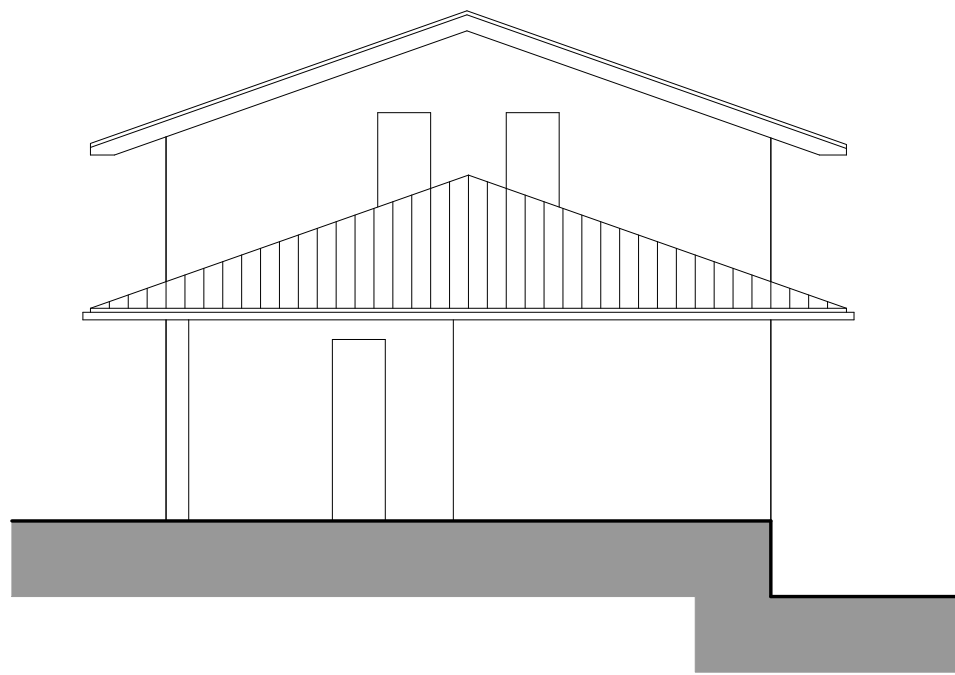

PROSPETTO NORD  
COMUNALE

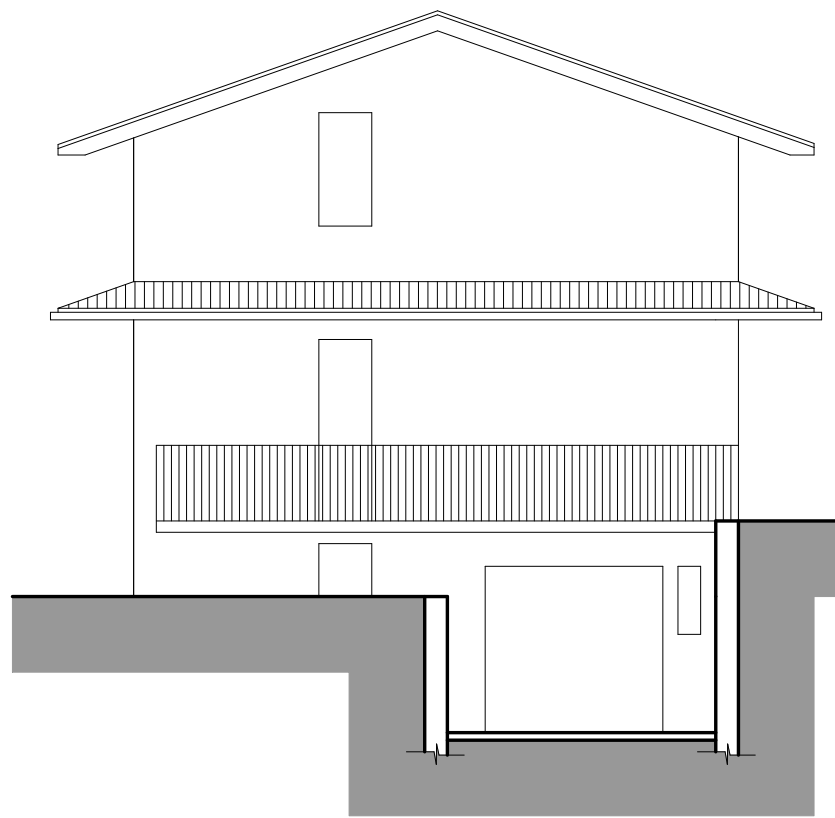

PROSPETTO OVEST  
COMUNALE

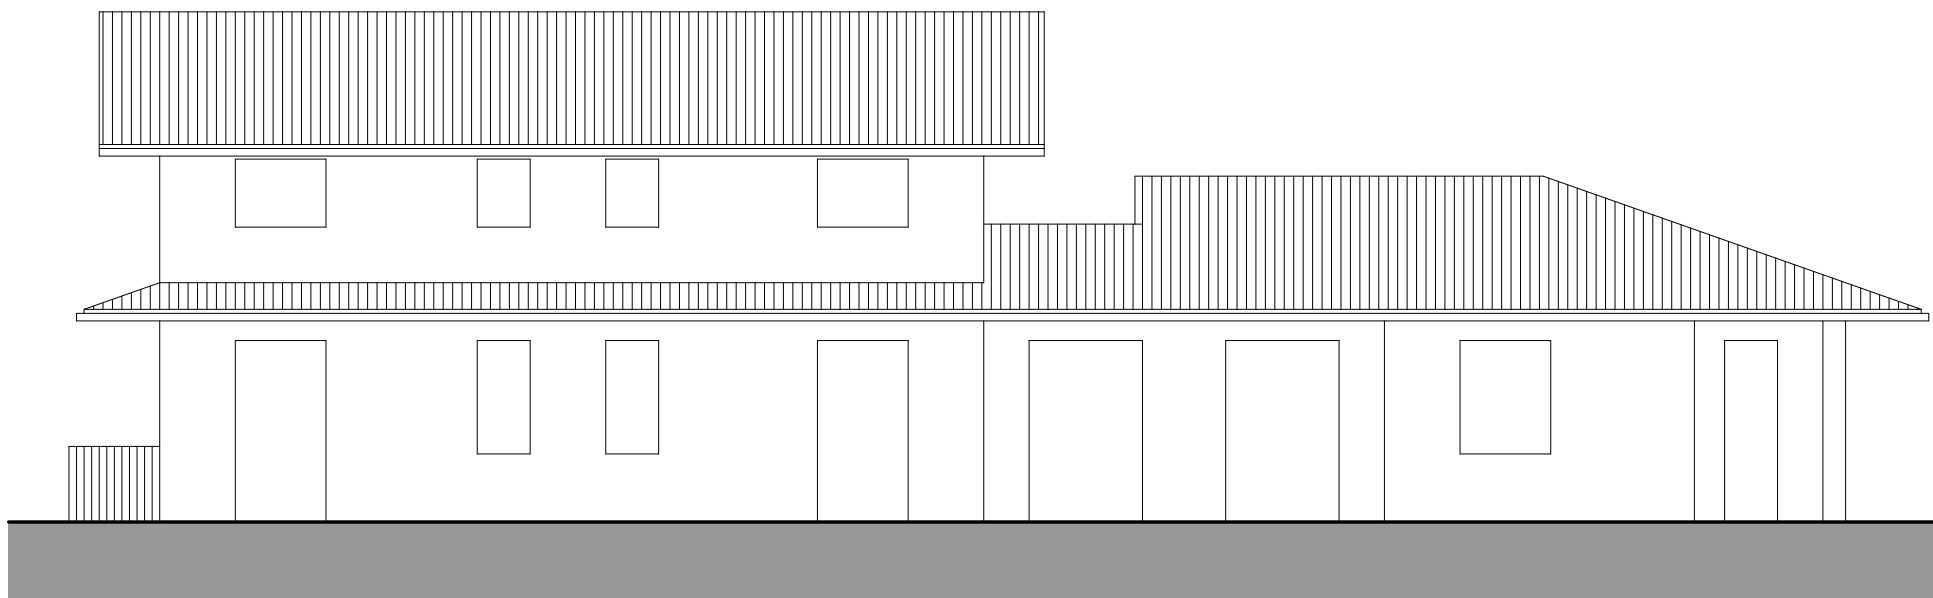

PROSPETTO EST  
COMUNALE

