


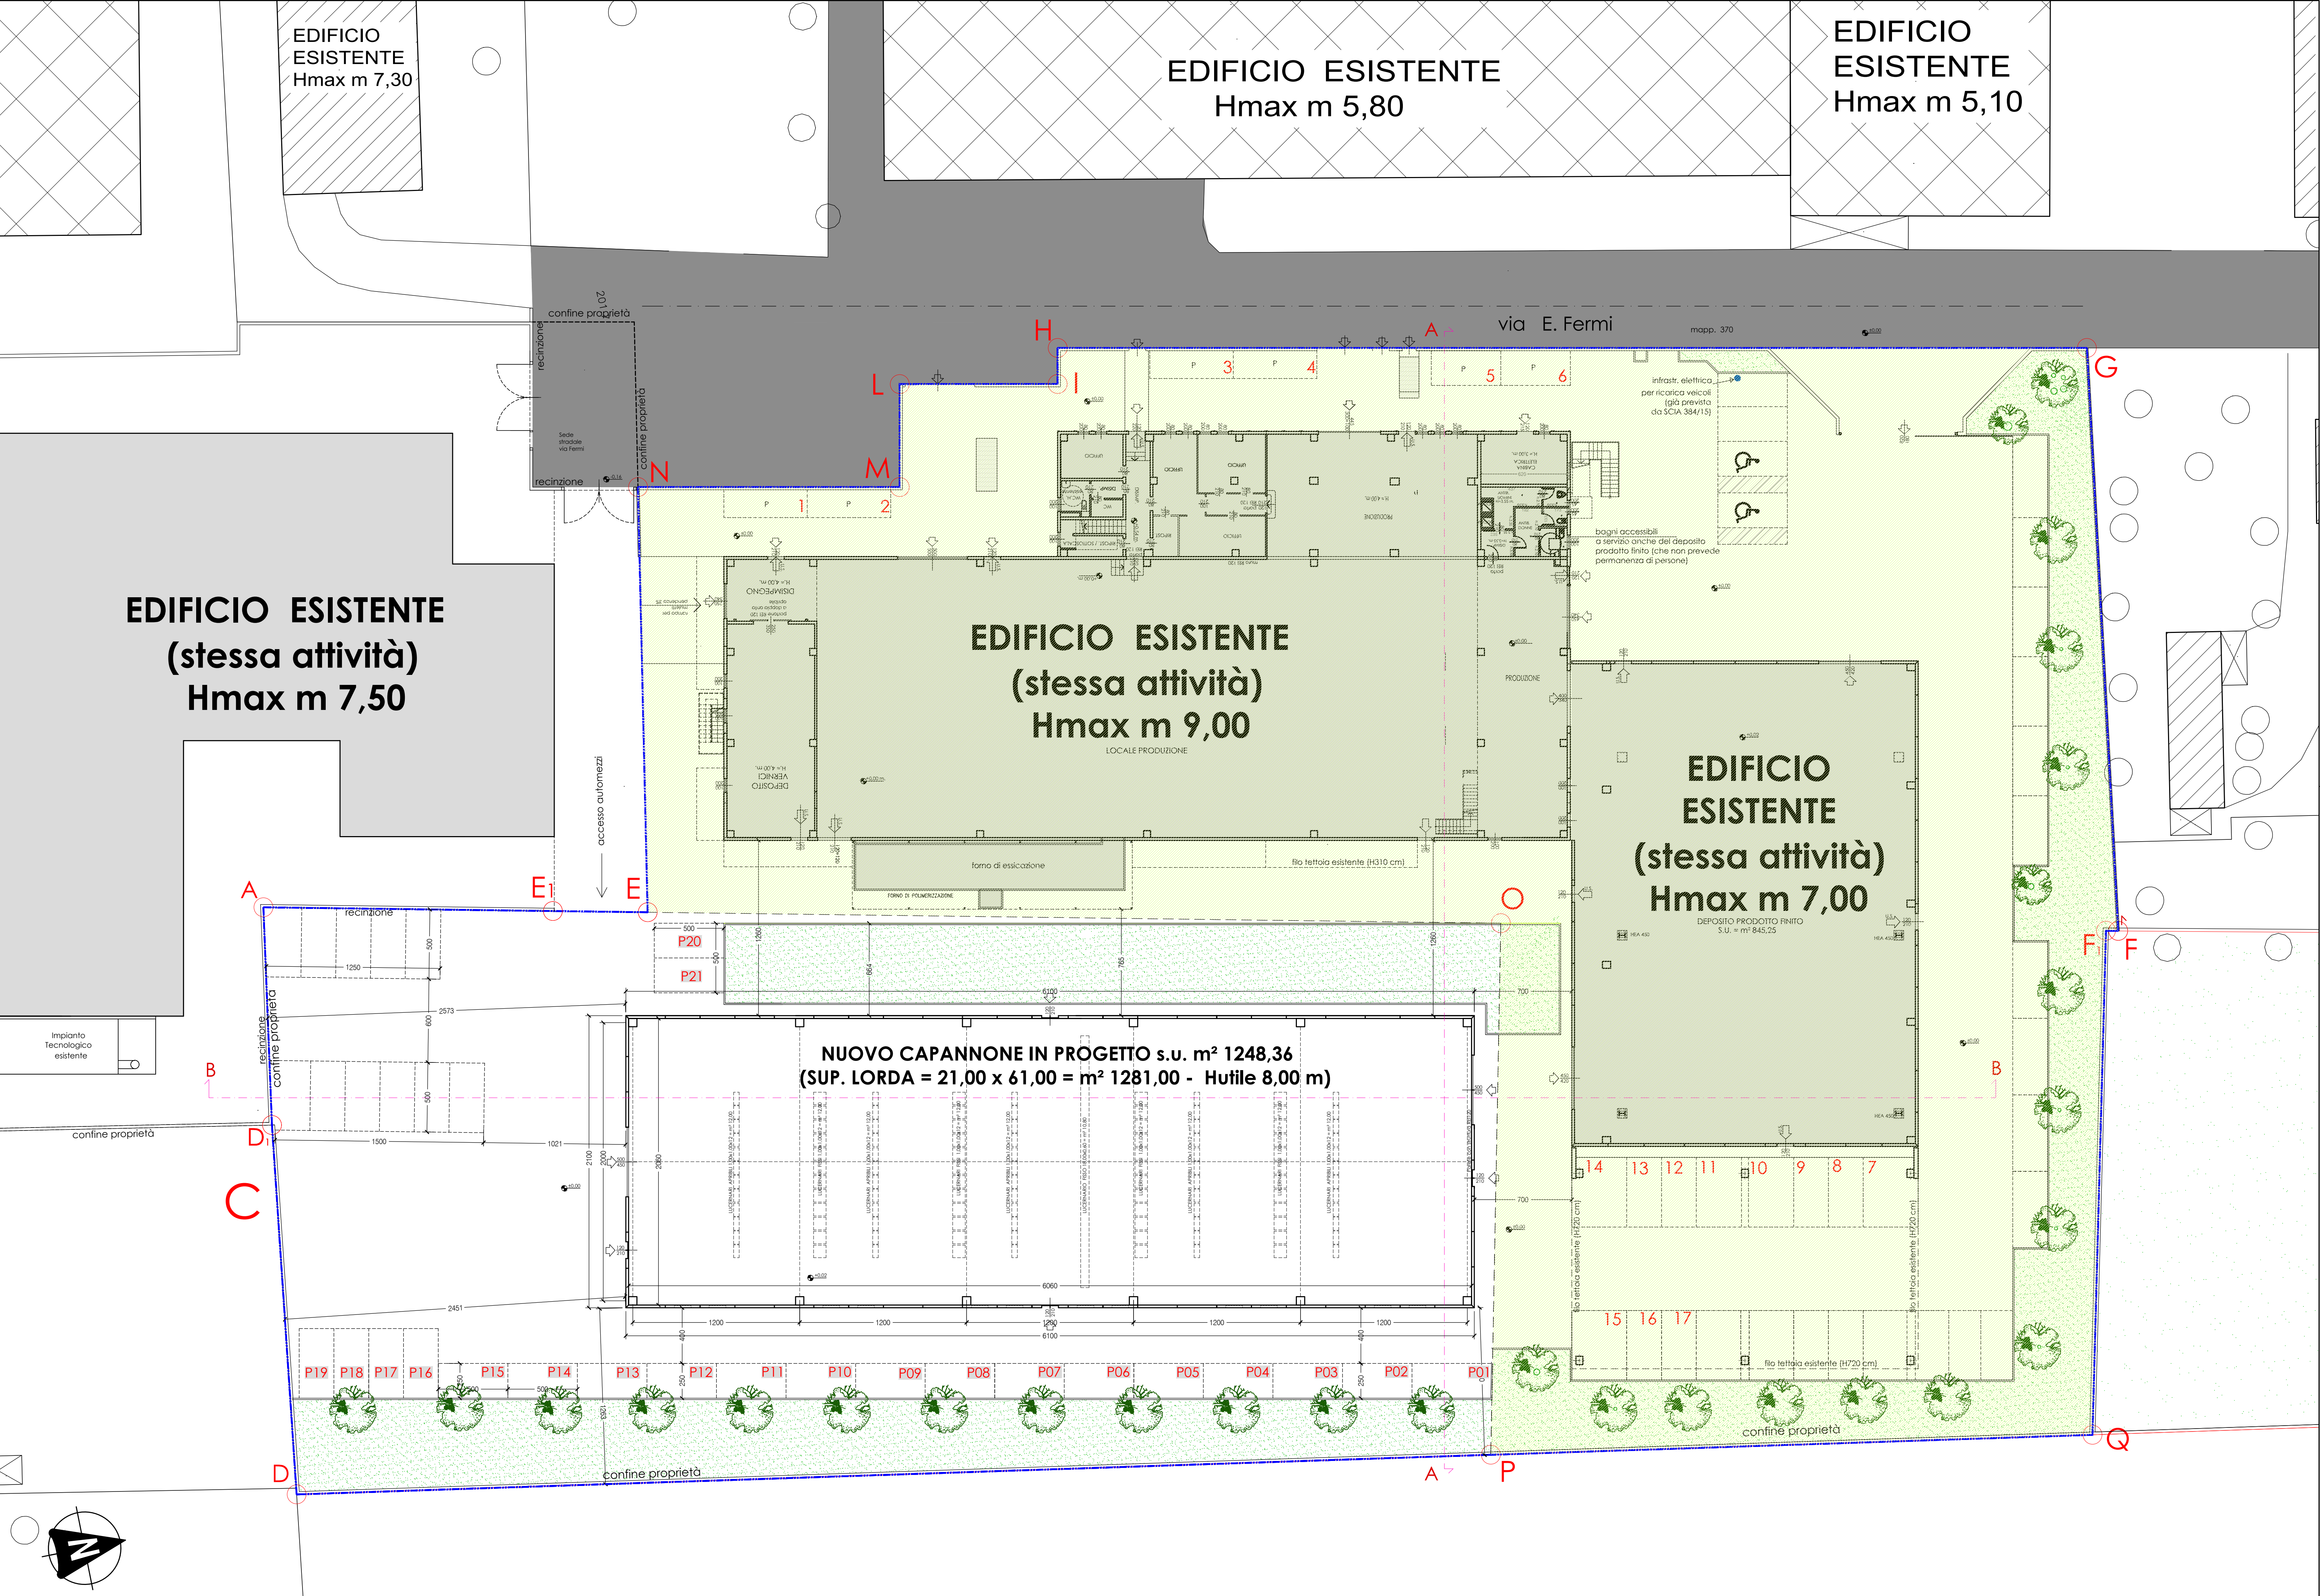

Perimetro attività oggetto di intervento

AREA INTERESSATA DA:
- PE/2021/00835/PDC
- PE/2021/00595/PDC
- PE/2024/00821/SCIA

A-D1-D-P-O-E-A : PERIMETRO INTERESSATO DAL NUOVO AMPLIAMENTO

NUOVO CAPANNONE IN PROGETTO s.u. m² 1248,36
(SUP. LORDA = 21,00 x 61,00 = m² 1281,00 - Utile 8,00 m)

DEPOSITO SENZA PERMANENZA CONTINUATIVA DI PERSONE

s.i.=(1,00x1,00x12x4)+(1,00x1,00x12x5)+(0,60x18,00)+(1,20x1,20x12) = m²136,08 (r.i.=1/9,17>1/10)
s.a.=(1,00x1,00x12x5)+(5,00x4,50x2)+(1,20x2,10x4)=m²115,10 (r.a.=1/10,85>1/12)

COMUNE DI SARONNO
- PROVINCIA DI VARESE -

PROCEDURA SUAP IN VARIANTE AL P.G.T. VIGENTE
ai sensi art.8 D.P.R. 160/10 e art.97 L.R. 12/05
AMPLIAMENTO COMPLESSO INDUSTRIALE
in Saronno (VA) , via E. Fermi 34

PROGETTISTA	COMMITTENTE
DIRETTORE LAVORI	IMPRESA

OGGETTO	PRATICA
PIANTA PIANO TERRA STATO FUTURO (PLANIMETRIA GENERALE)	PC

STUDIO DI INGEGNERIA DE MARCO	TAVOLA
AGOSTINO & CARLO DE MARCO - INGEGNERI ASSOCIATI	03

DATA APR 2026	OGGETTO Pd.C.	TAVOLE 01 = 08	ALLEGATI A = 0	PROPRIETA' TEKNE s.r.l. (mapp. 465 fg.20/Sa) via E. Fermi, 40 Saronno (VA)
SCALA 1:200	FILE TAV-03.dwg	ARCHIVIO 0223	PEC studioingegneriademarco@arubapec.it	UTILIZZATORE METALGALVANO PLASTICS FINISHING s.r.l. via E. Fermi, 40 Saronno (VA)