




PIANTA PIANO INTERRATO
EDIFICIO B

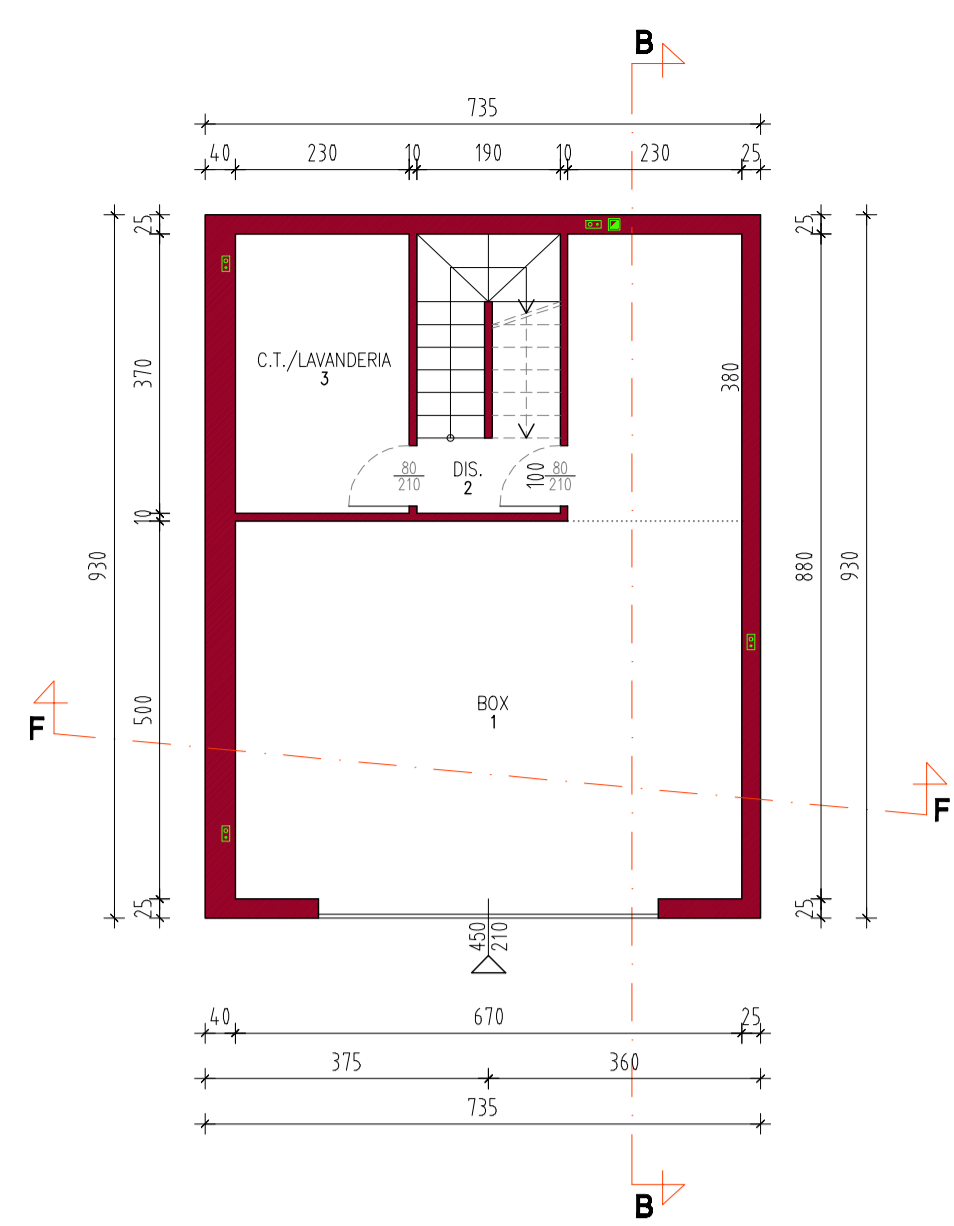


PIANTA PIANO TERRA
EDIFICIO B

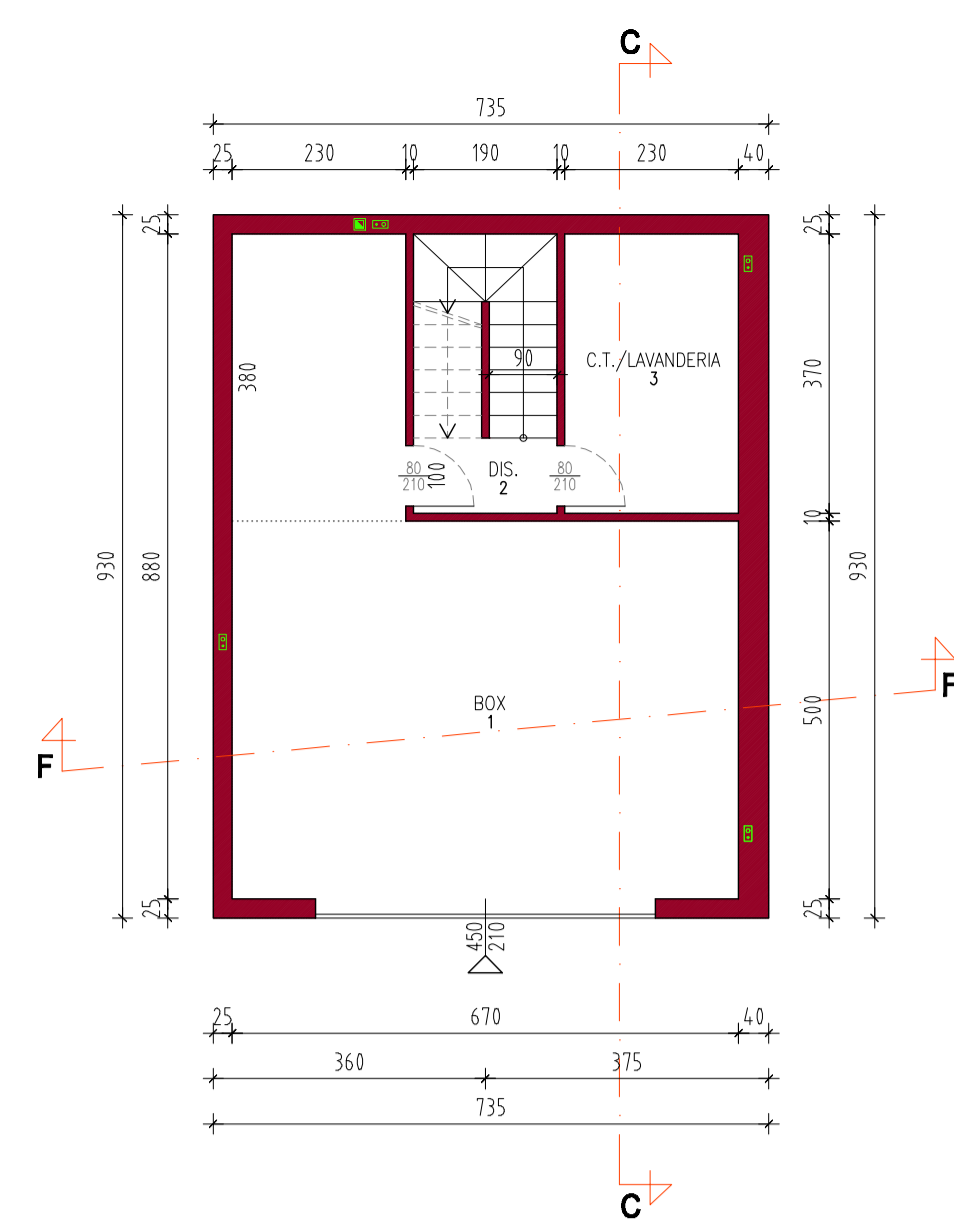


PIANTA PIANO TERRA
EDIFICIO C

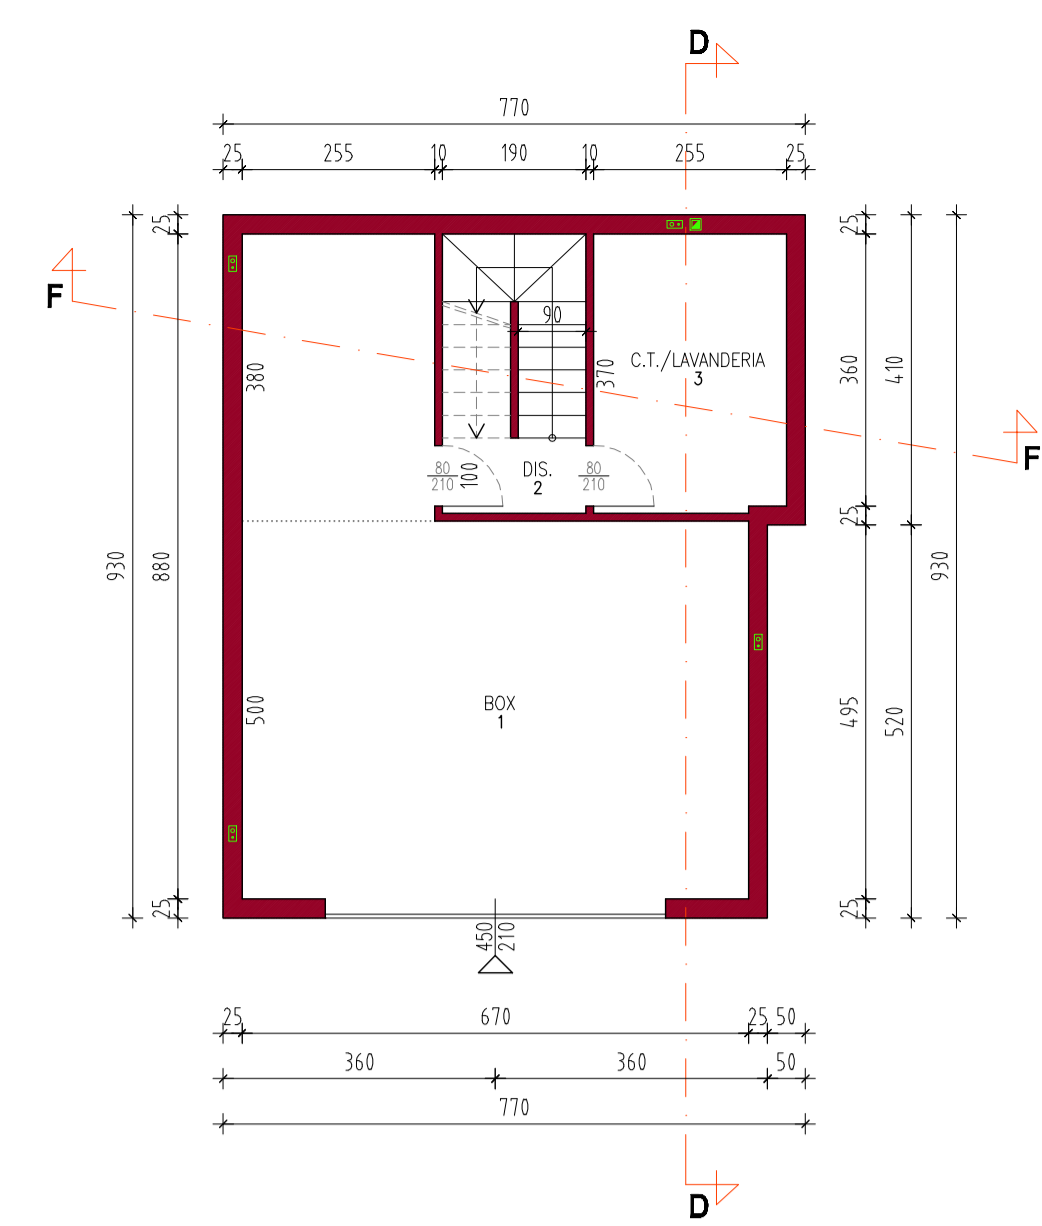


PIANTA PIANO INTERRATO
EDIFICIO D

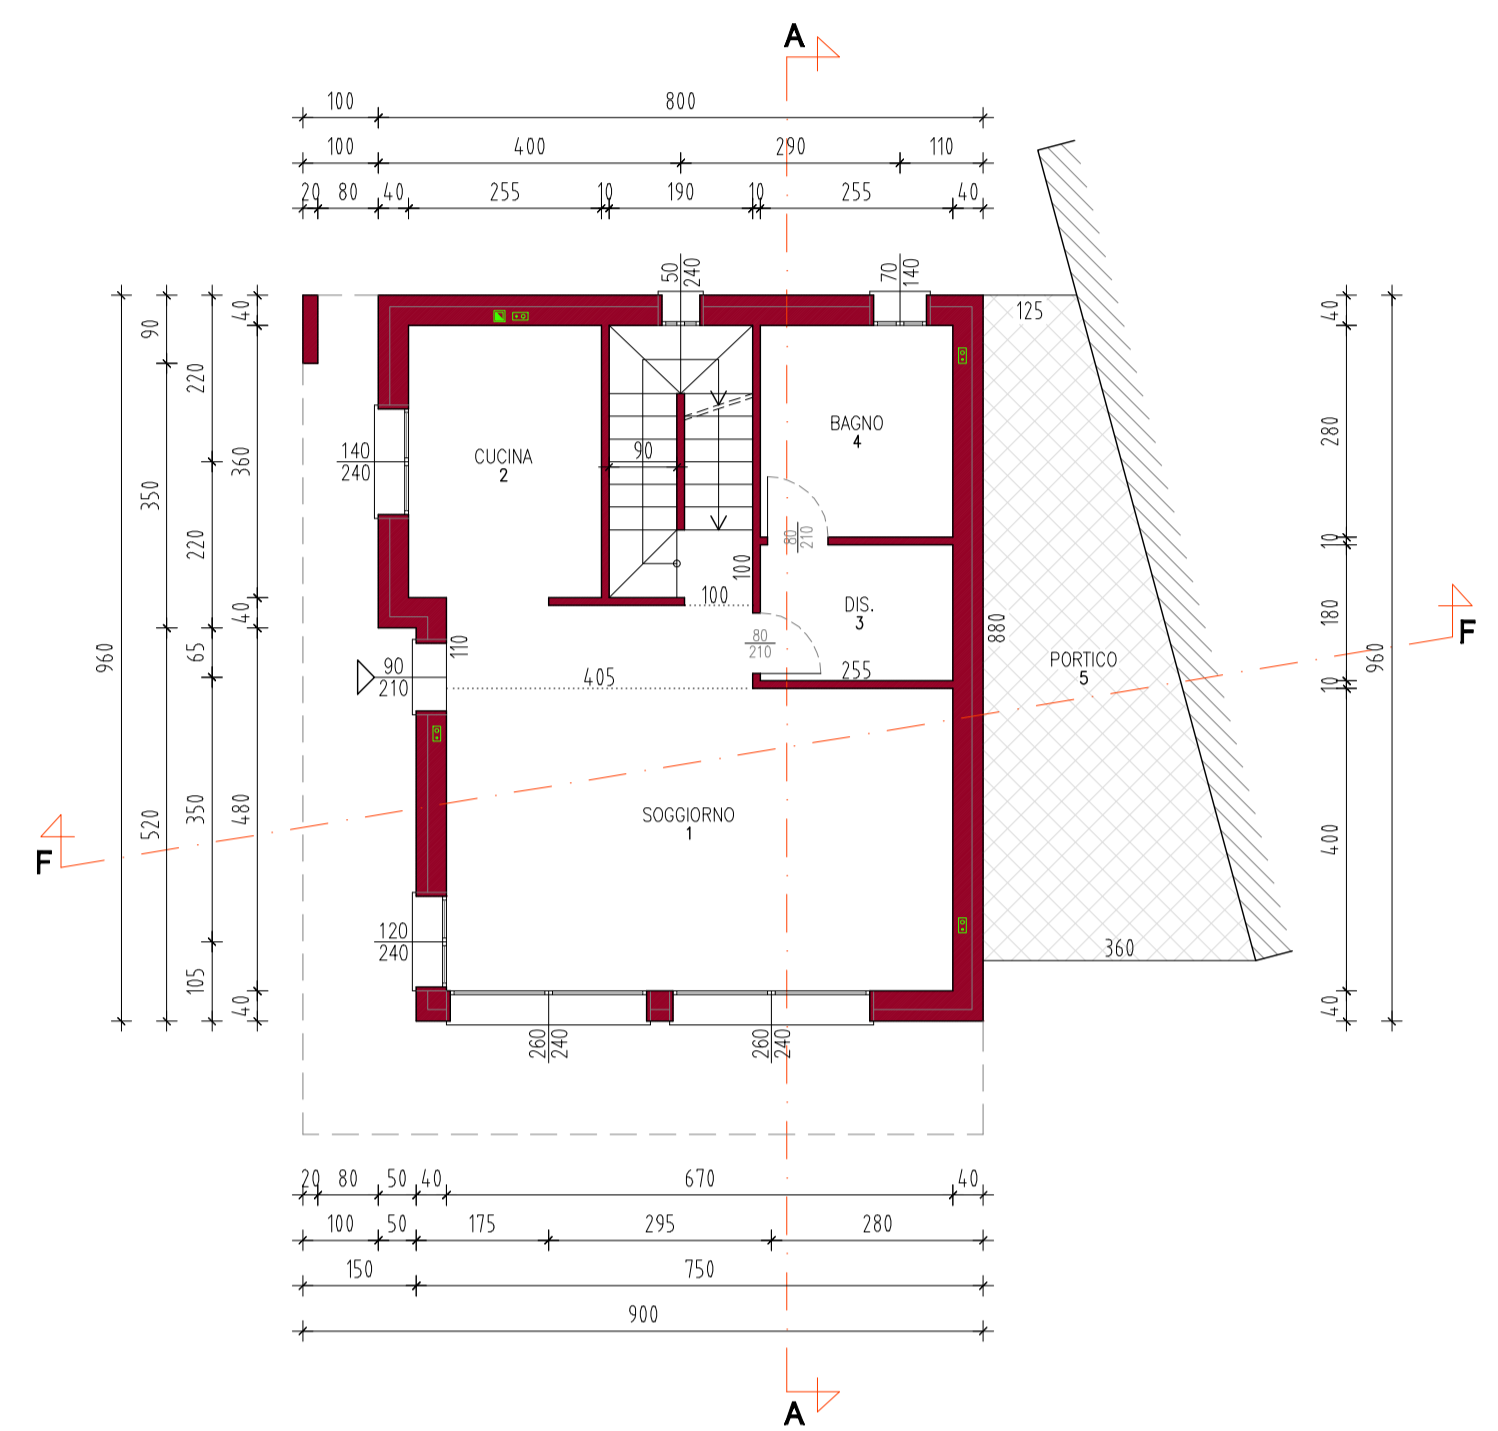


PIANTA PIANO TERRA
EDIFICIO A

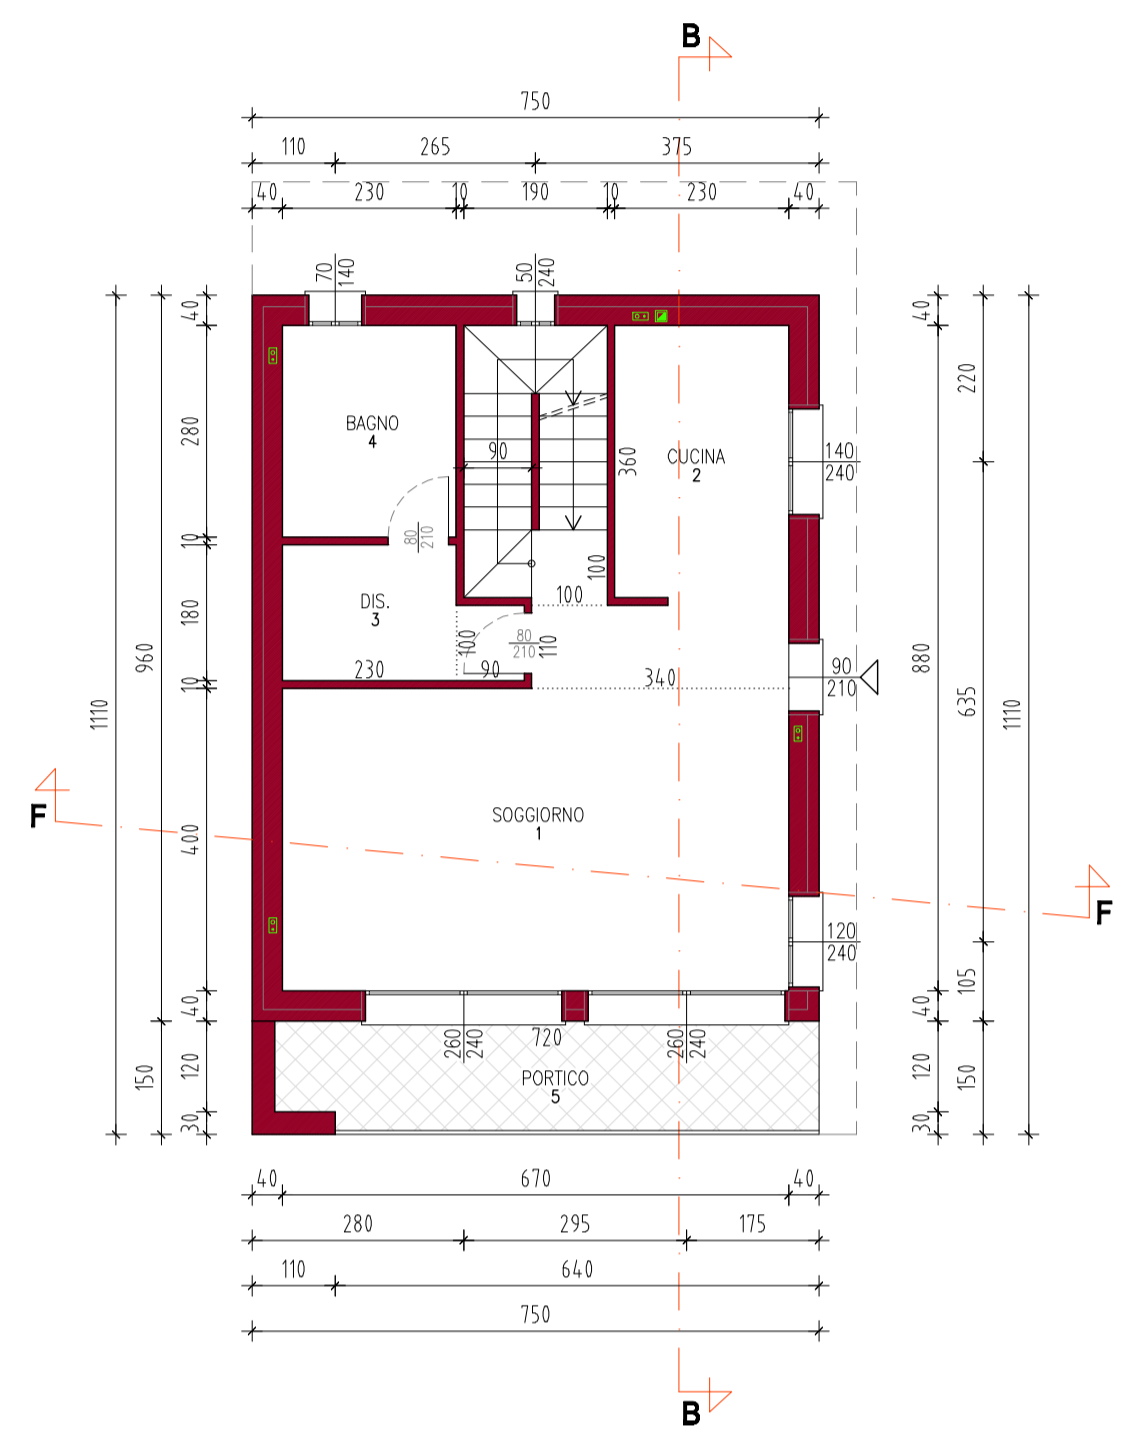


PIANTA PIANO TERRA
EDIFICIO B

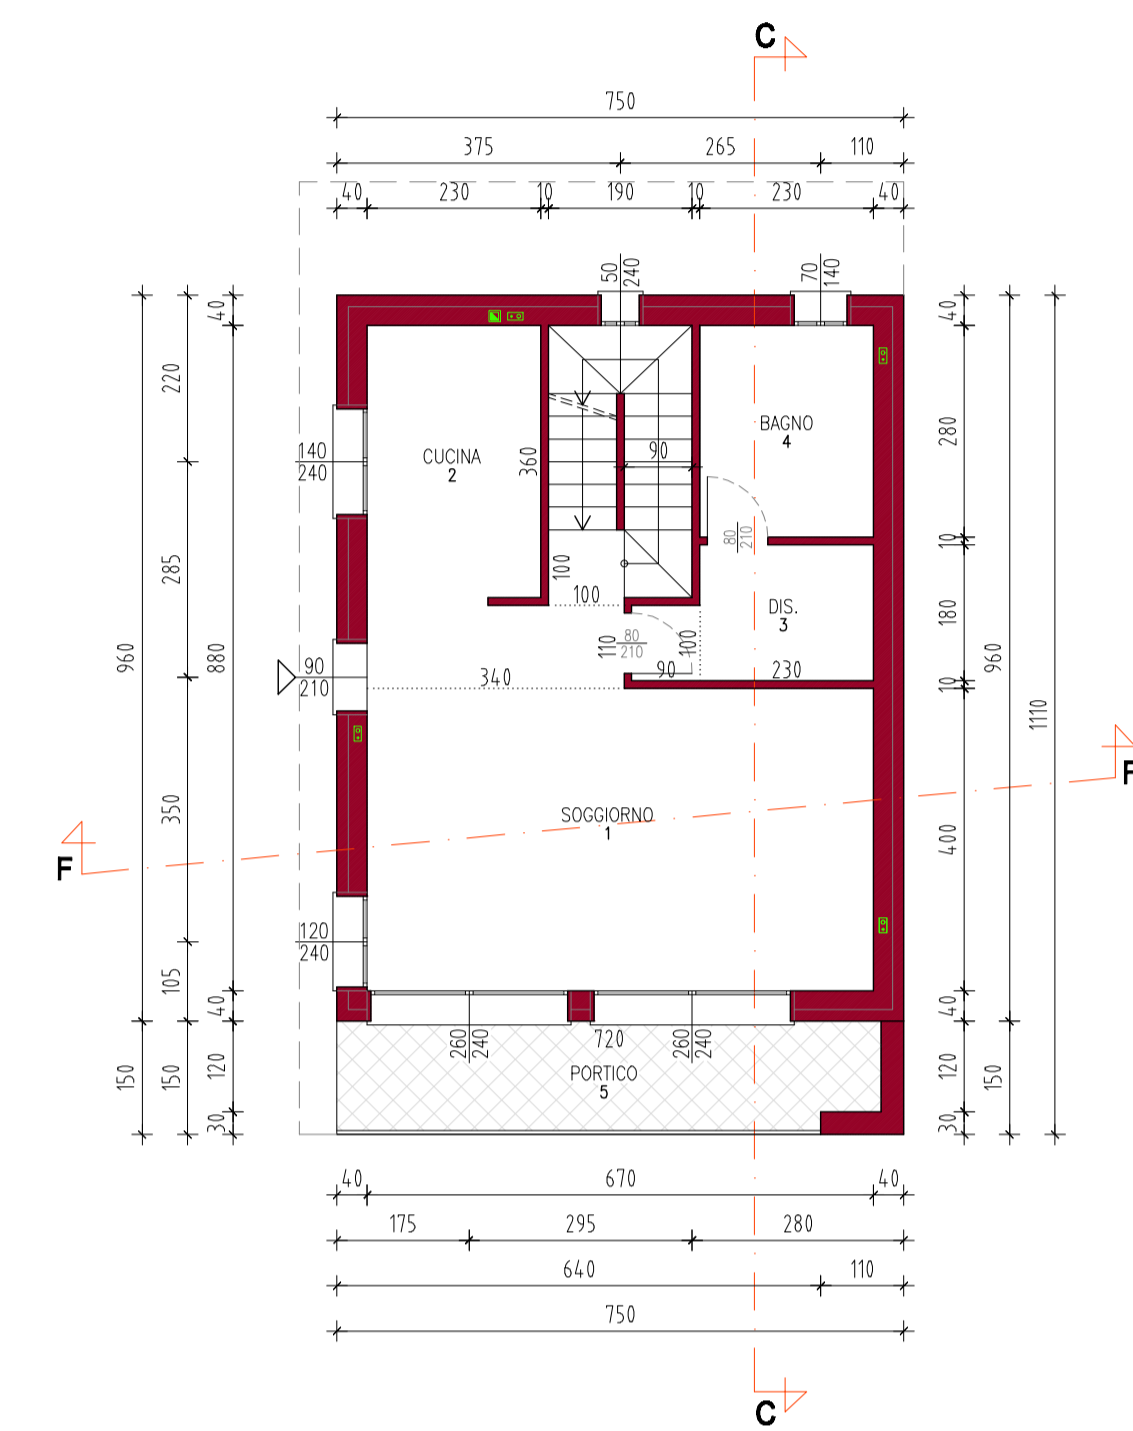


PIANTA PIANO TERRA
EDIFICIO C

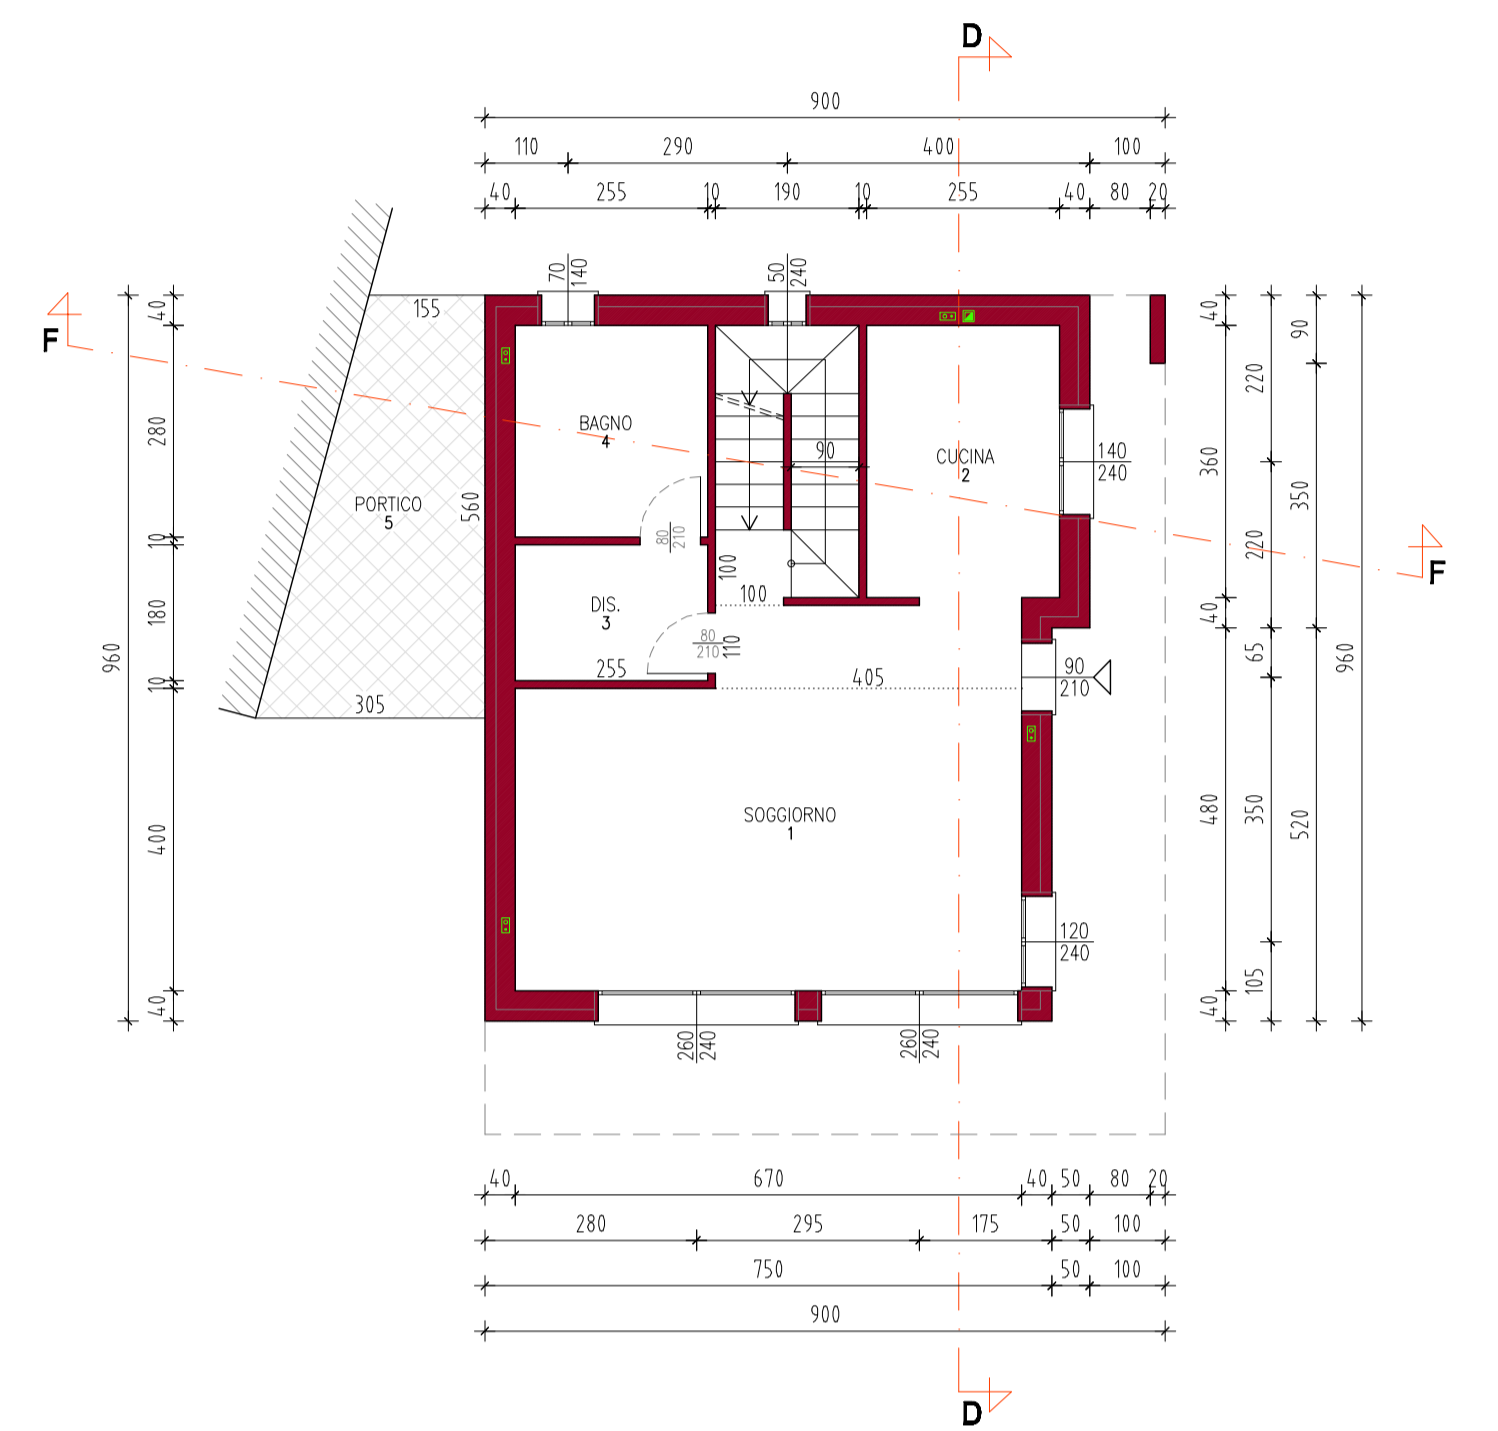


PIANTA PIANO TERRA
EDIFICIO D

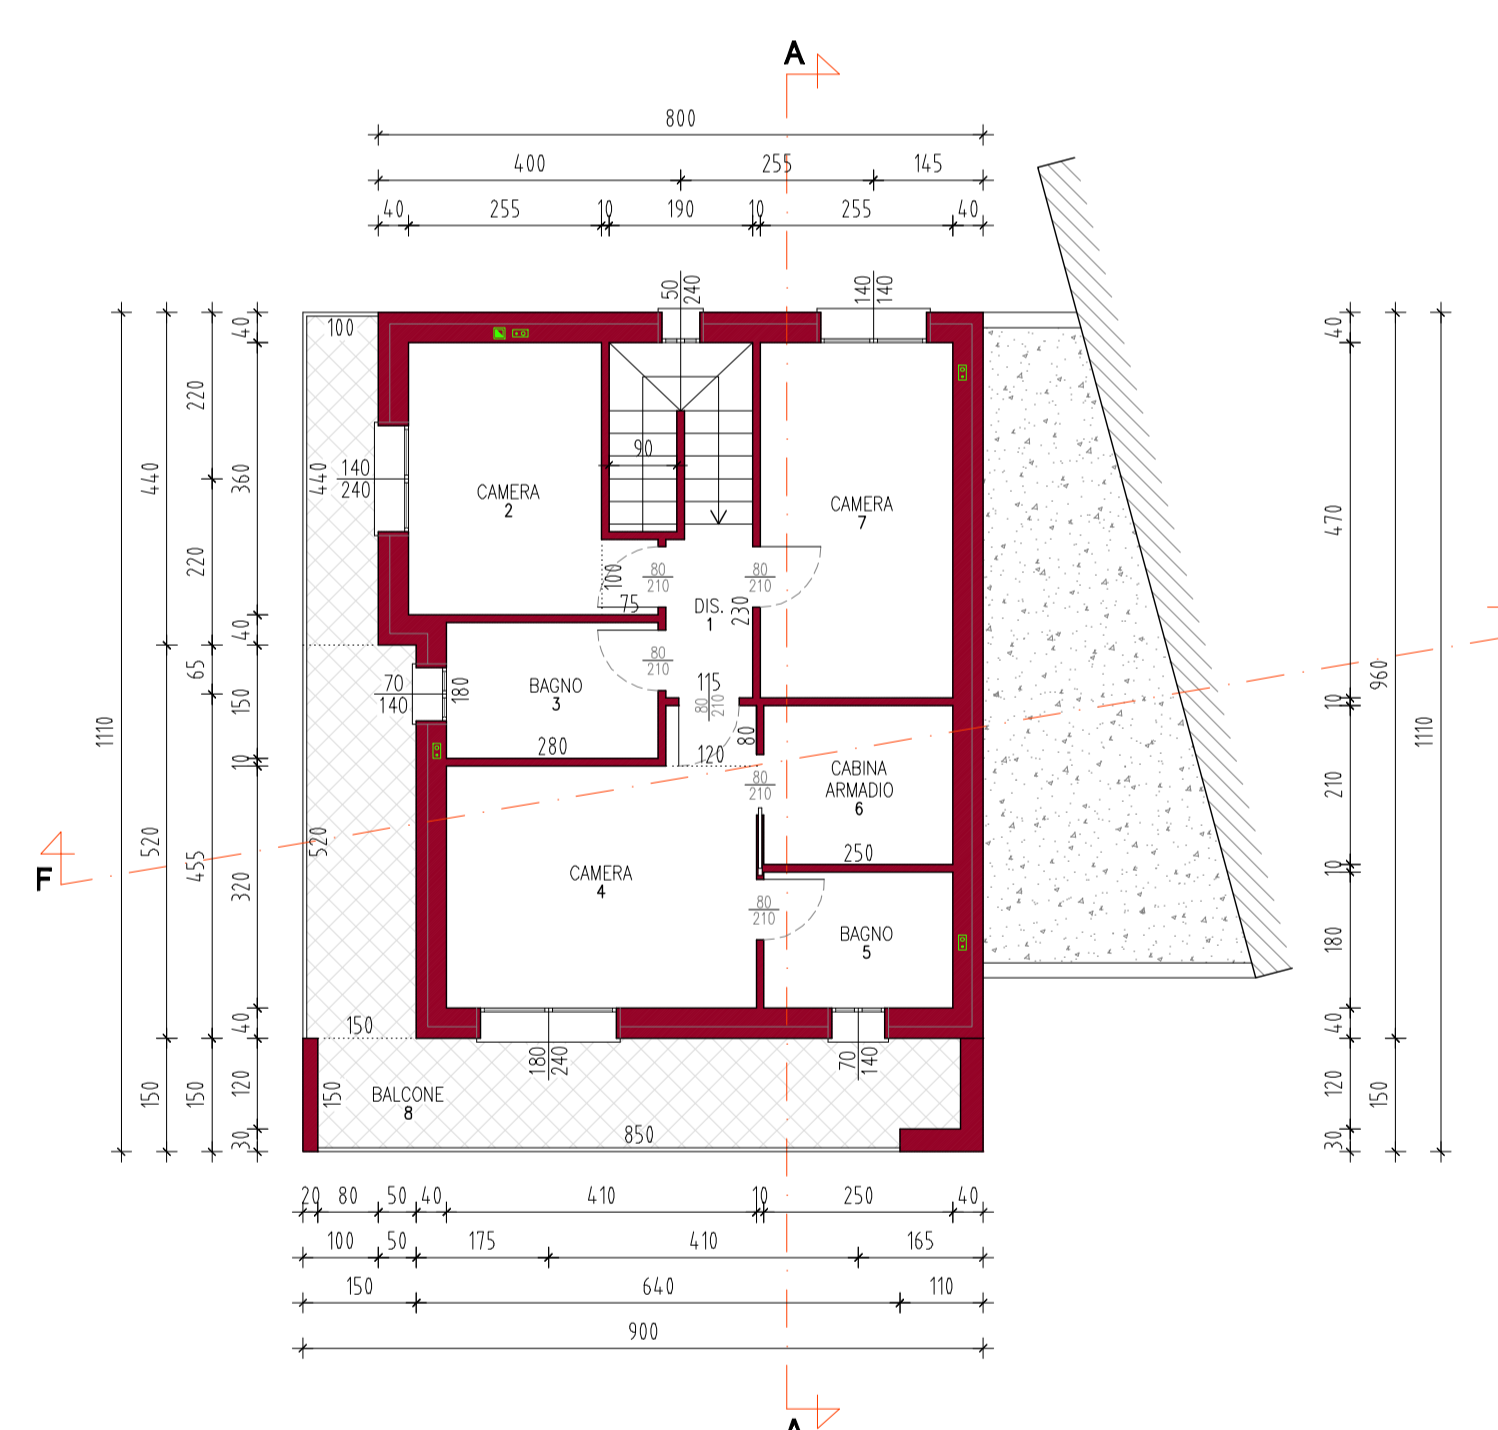


PIANTA PIANO PRIMO
EDIFICIO A

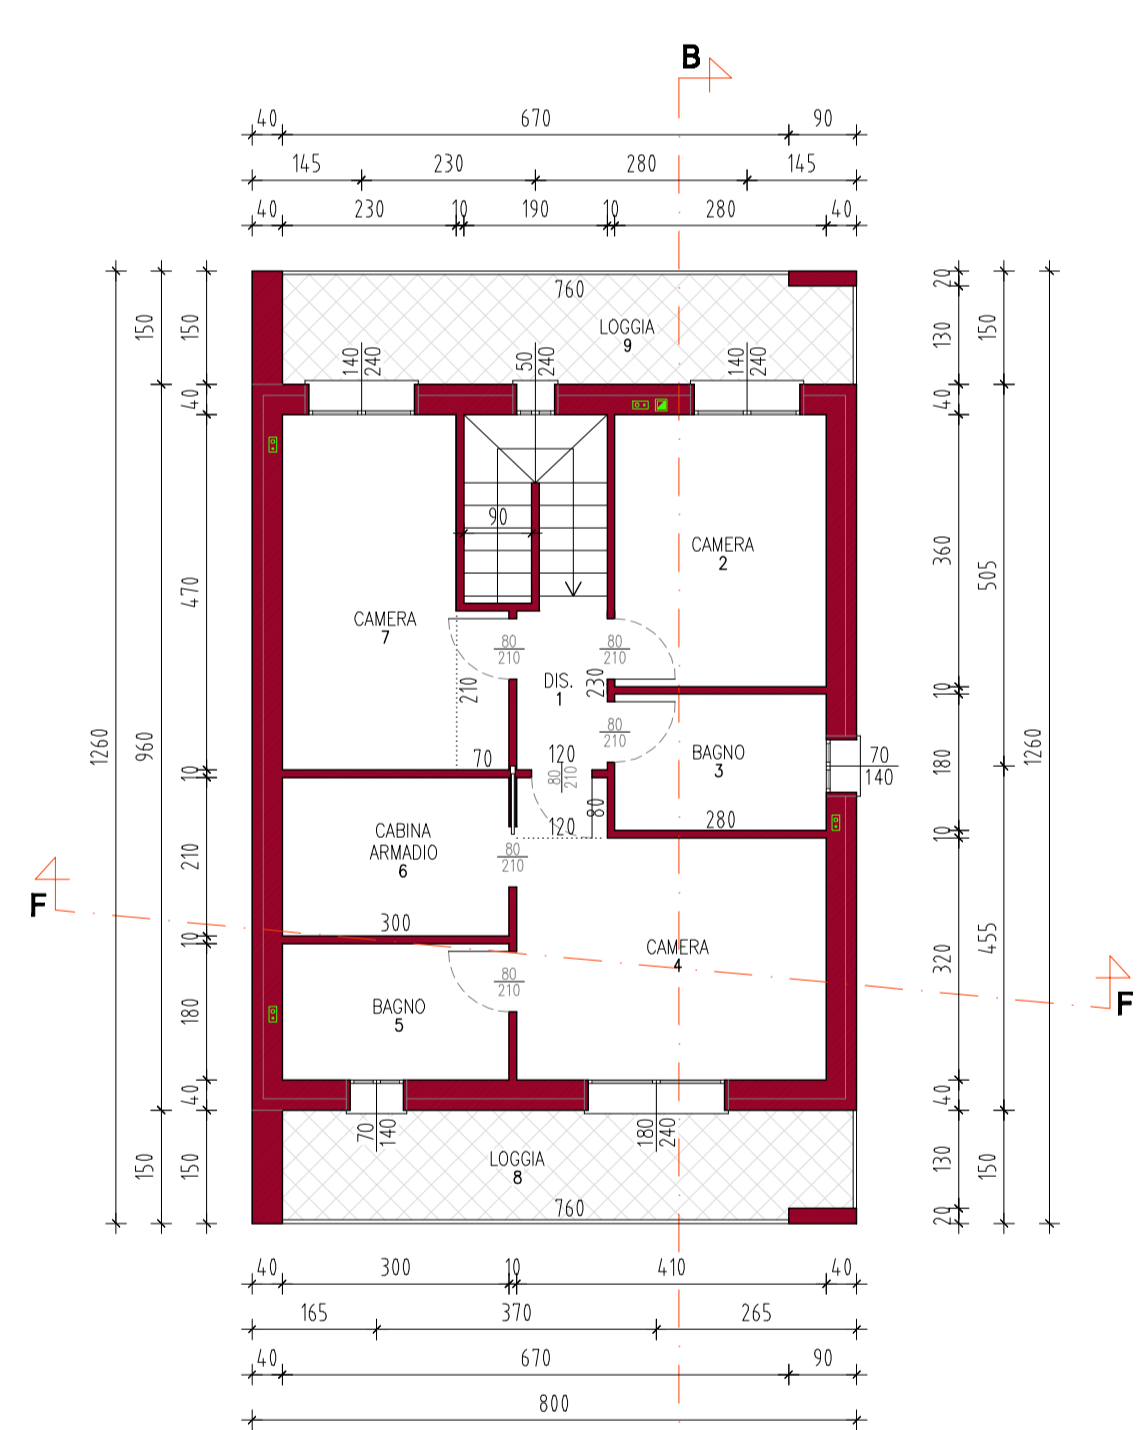


PIANTA PIANO PRIMO
EDIFICIO B

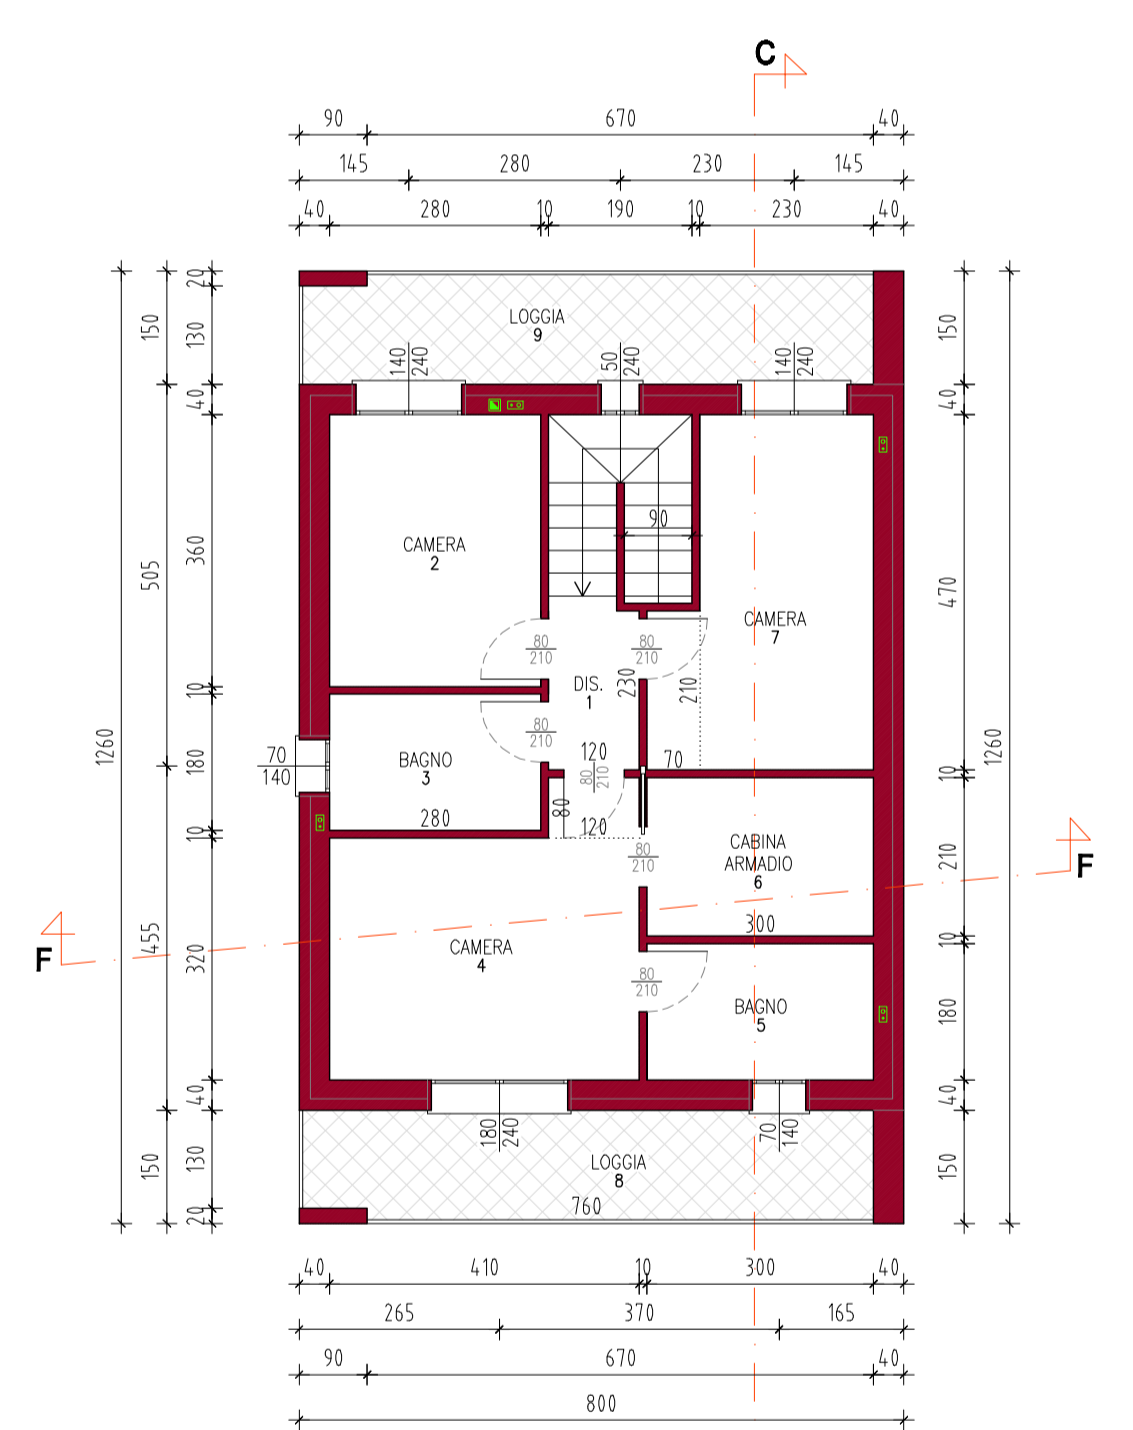


PIANTA PIANO PRIMO
EDIFICIO C

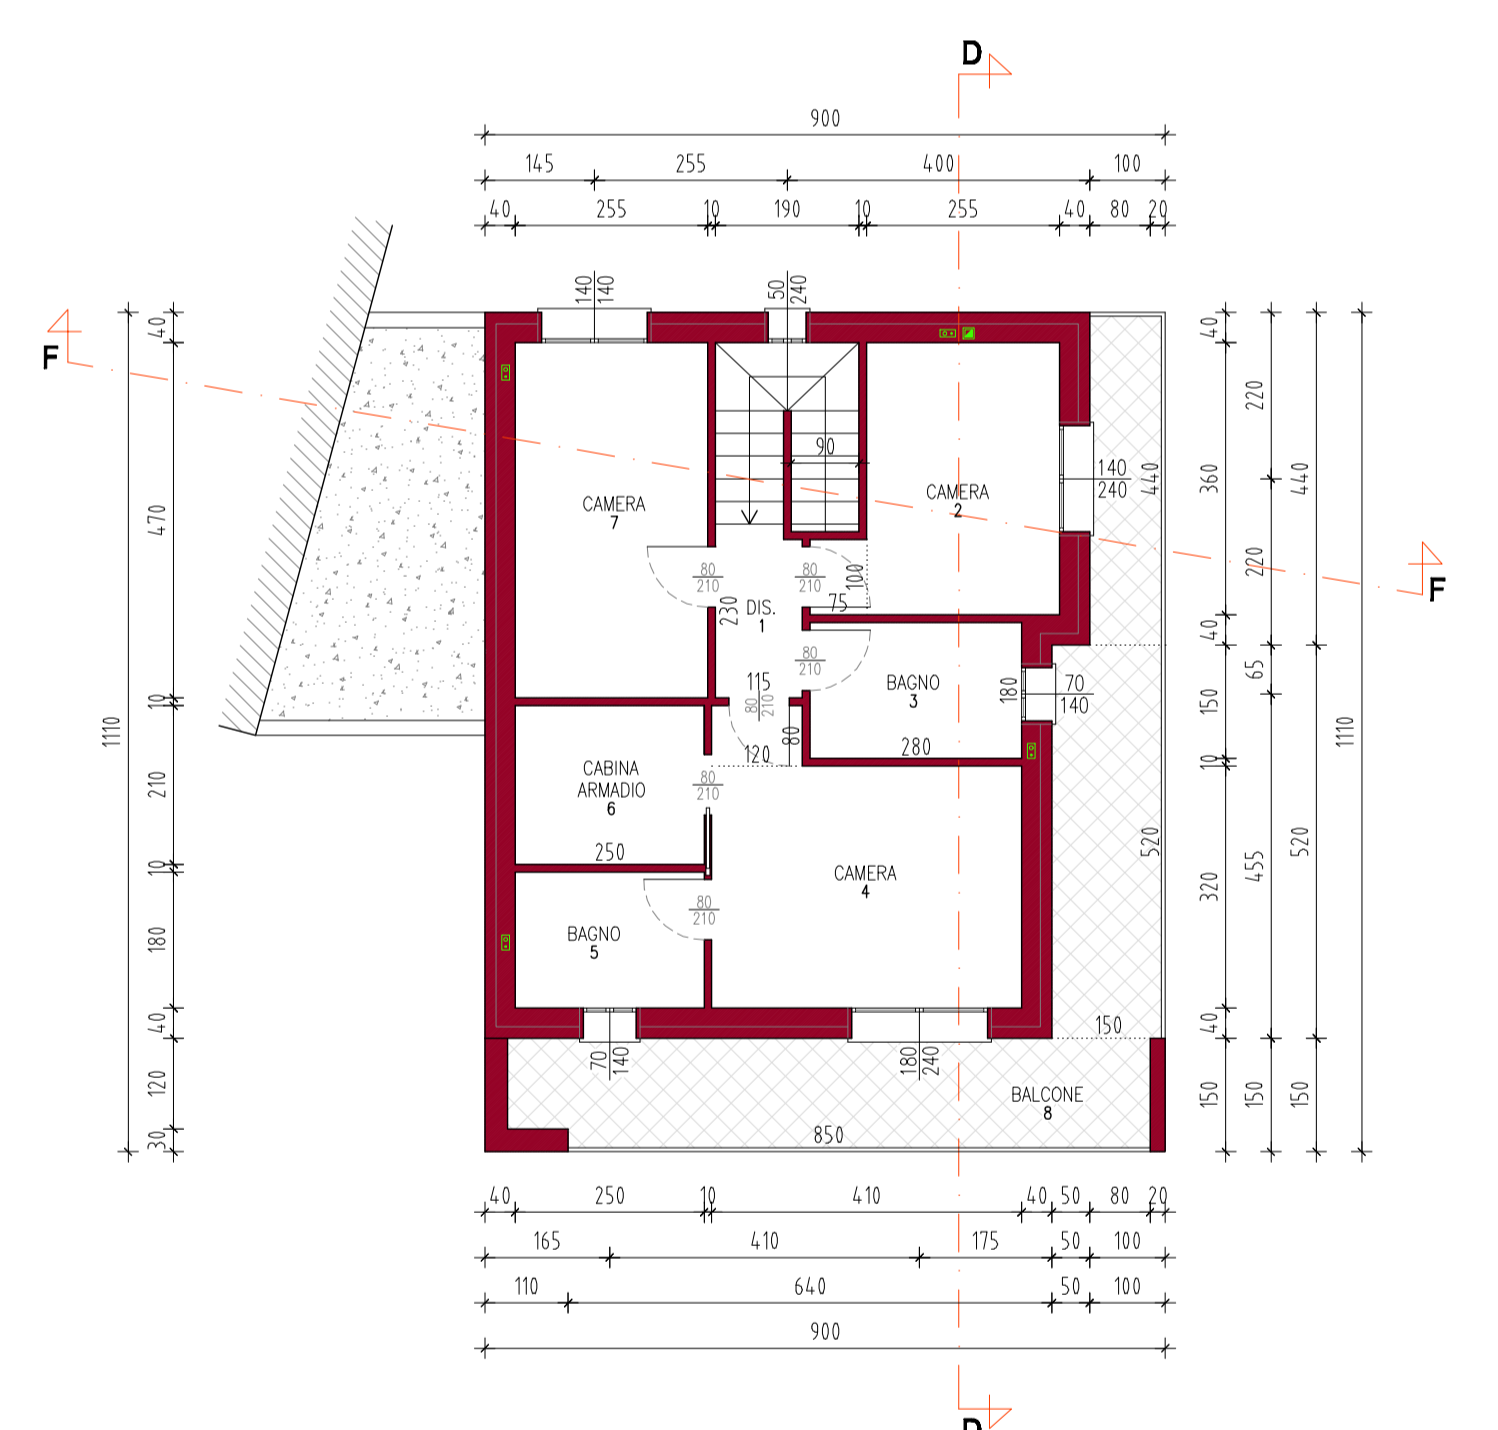


PIANTA PIANO PRIMO
EDIFICIO D

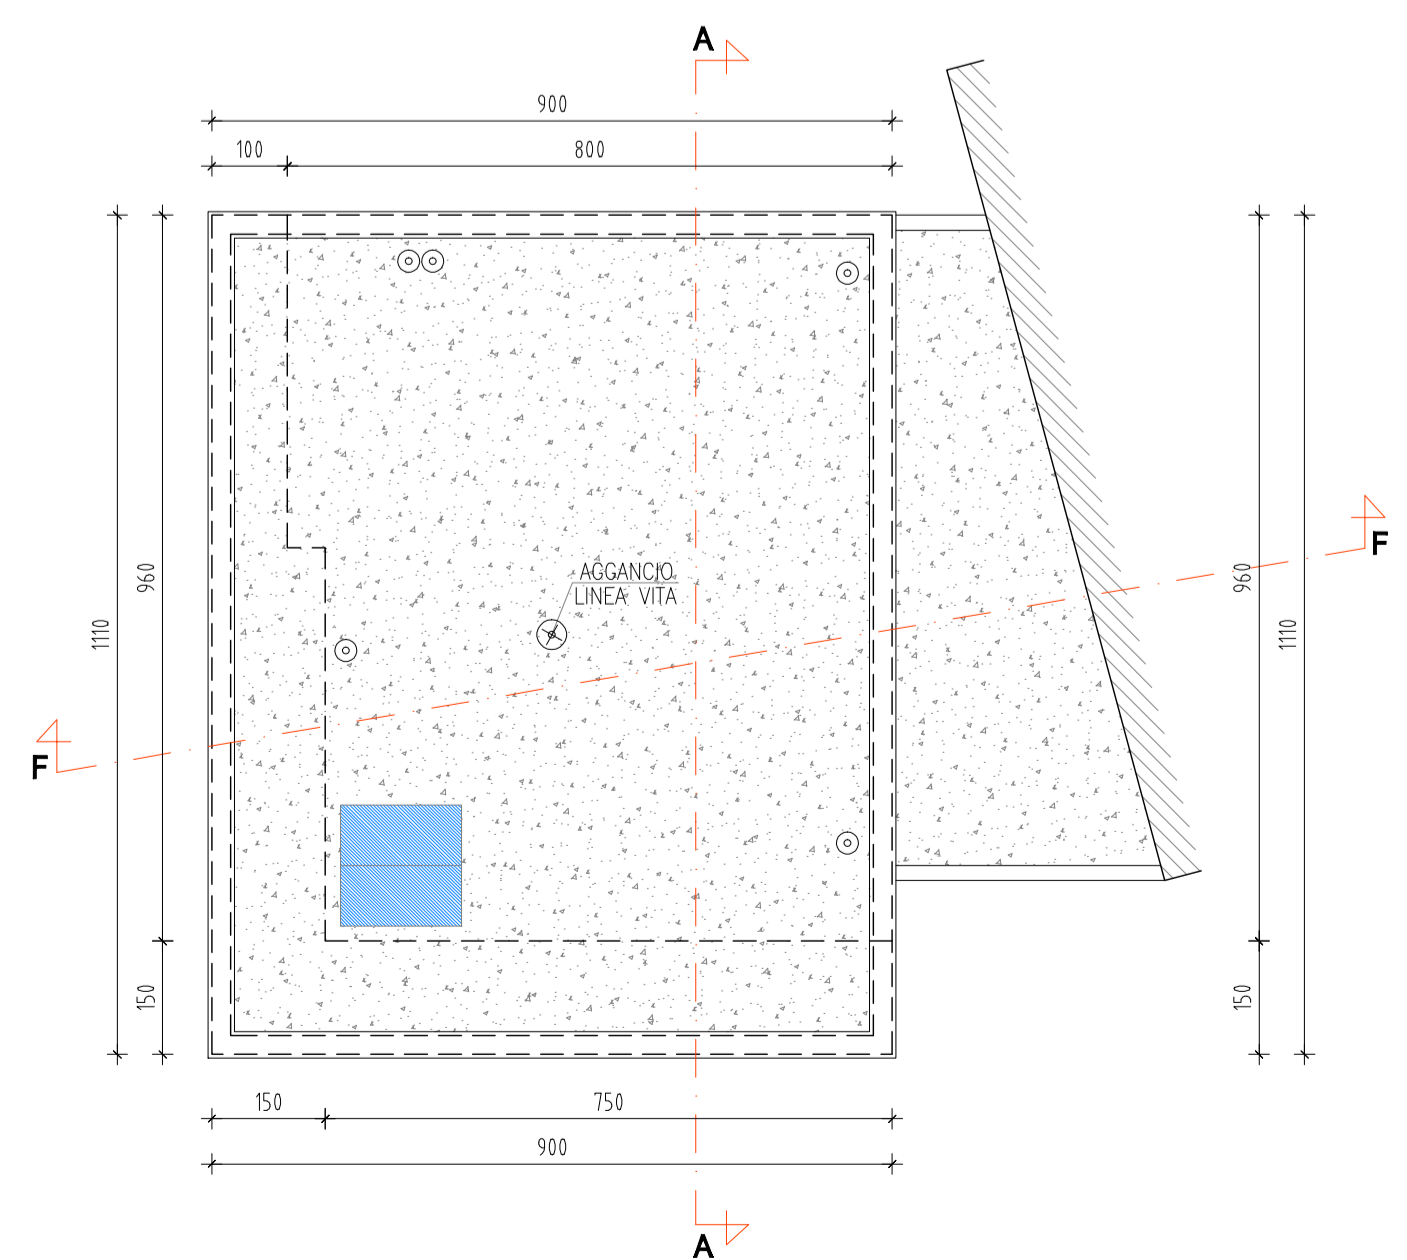


PIANTA COPERTURA
EDIFICIO A

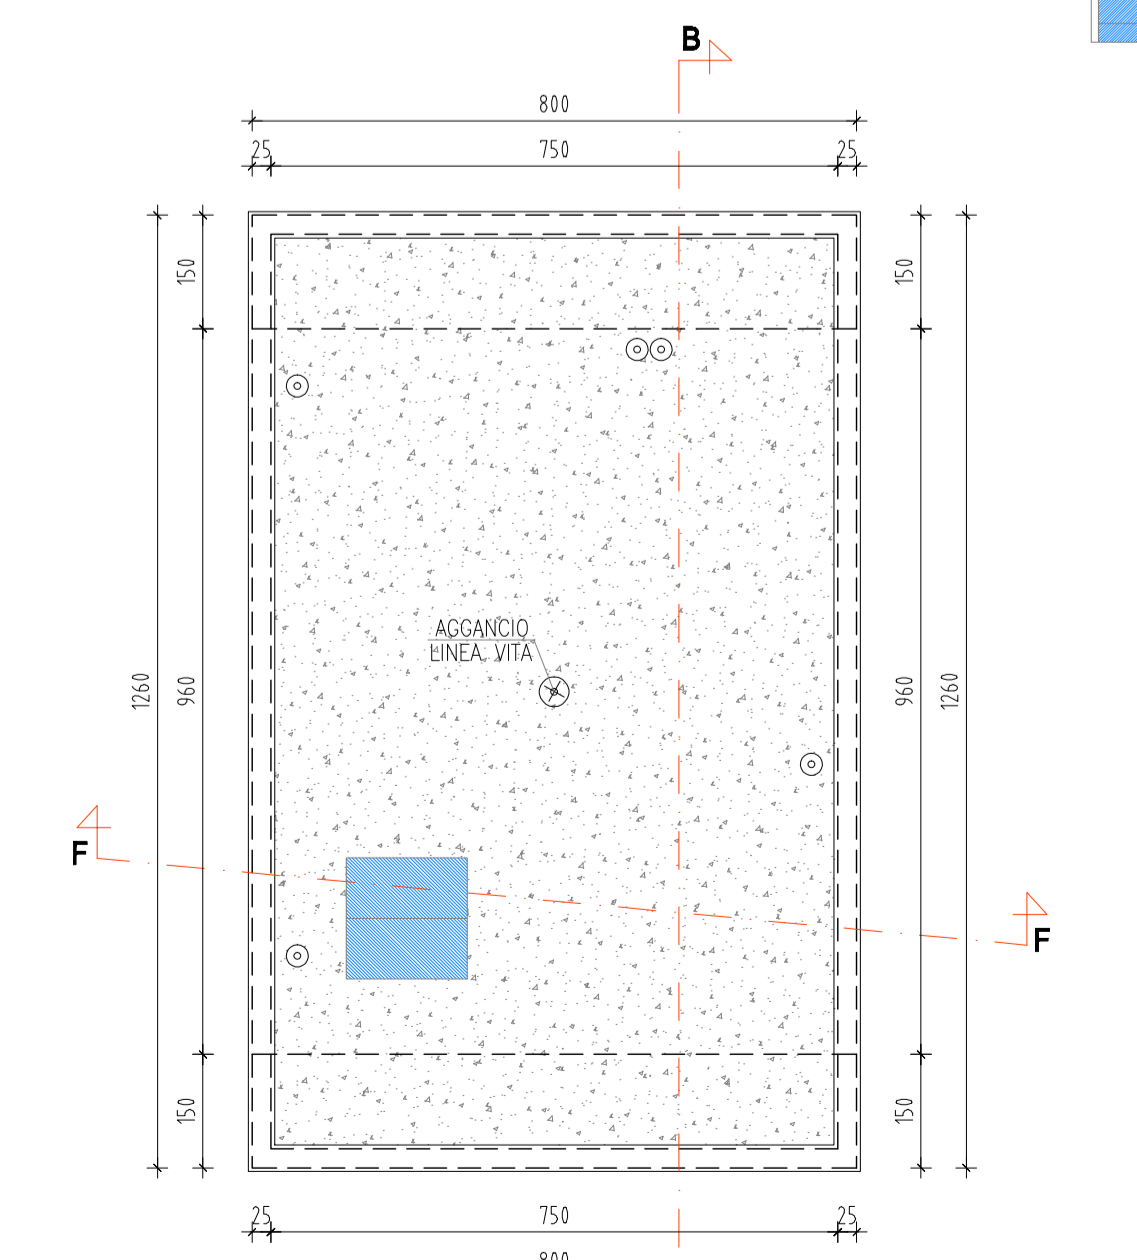

PIANTA COPERTURA
EDIFICIO B

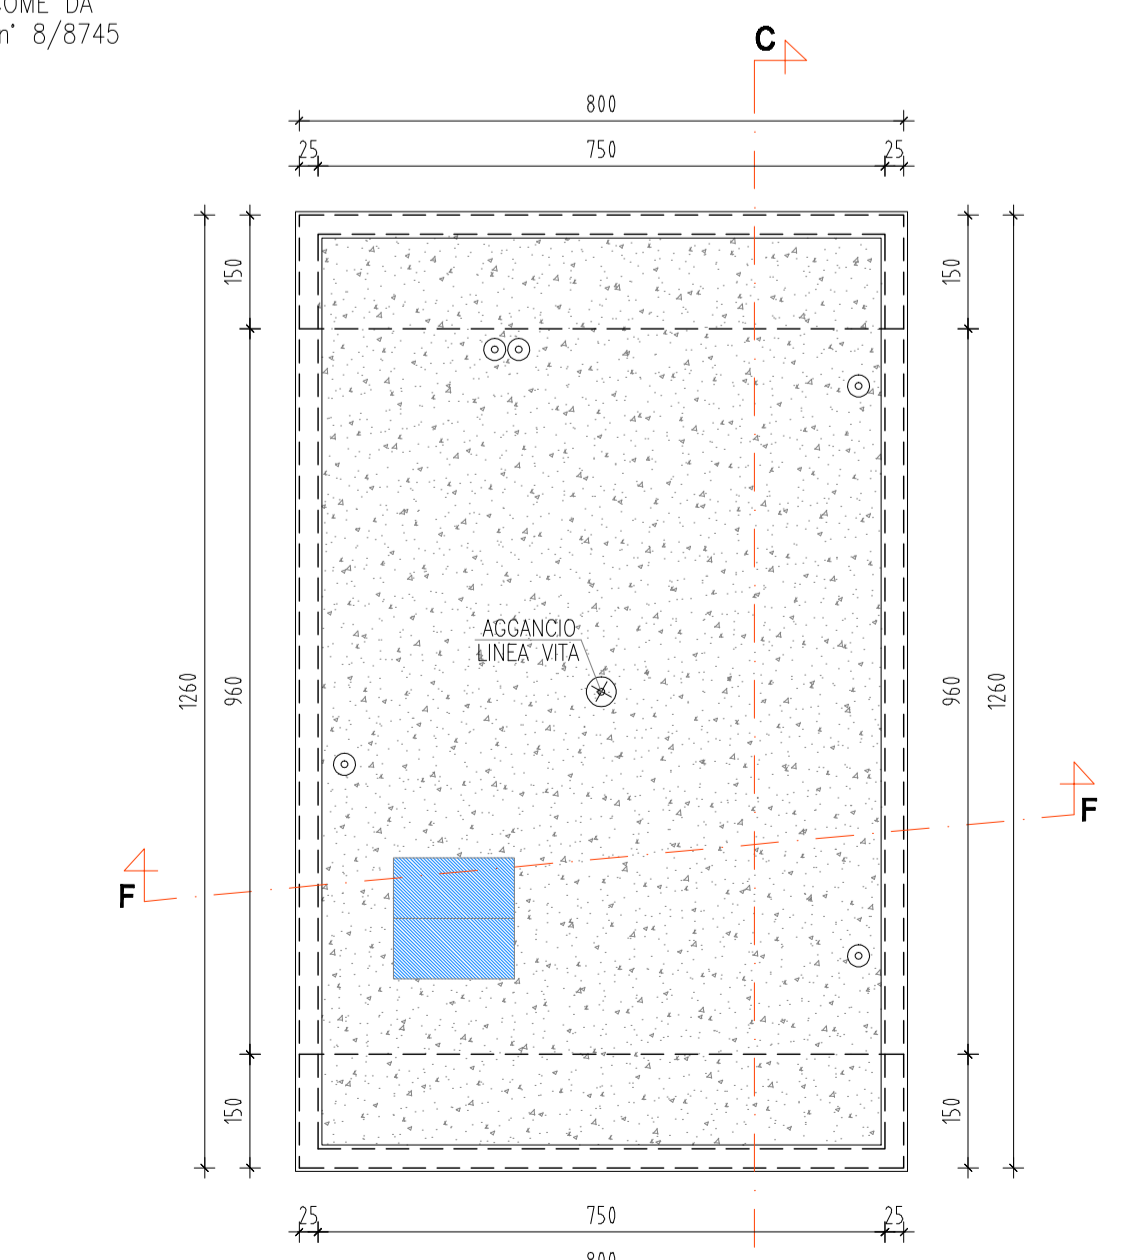

PIANTA COPERTURA
EDIFICIO C

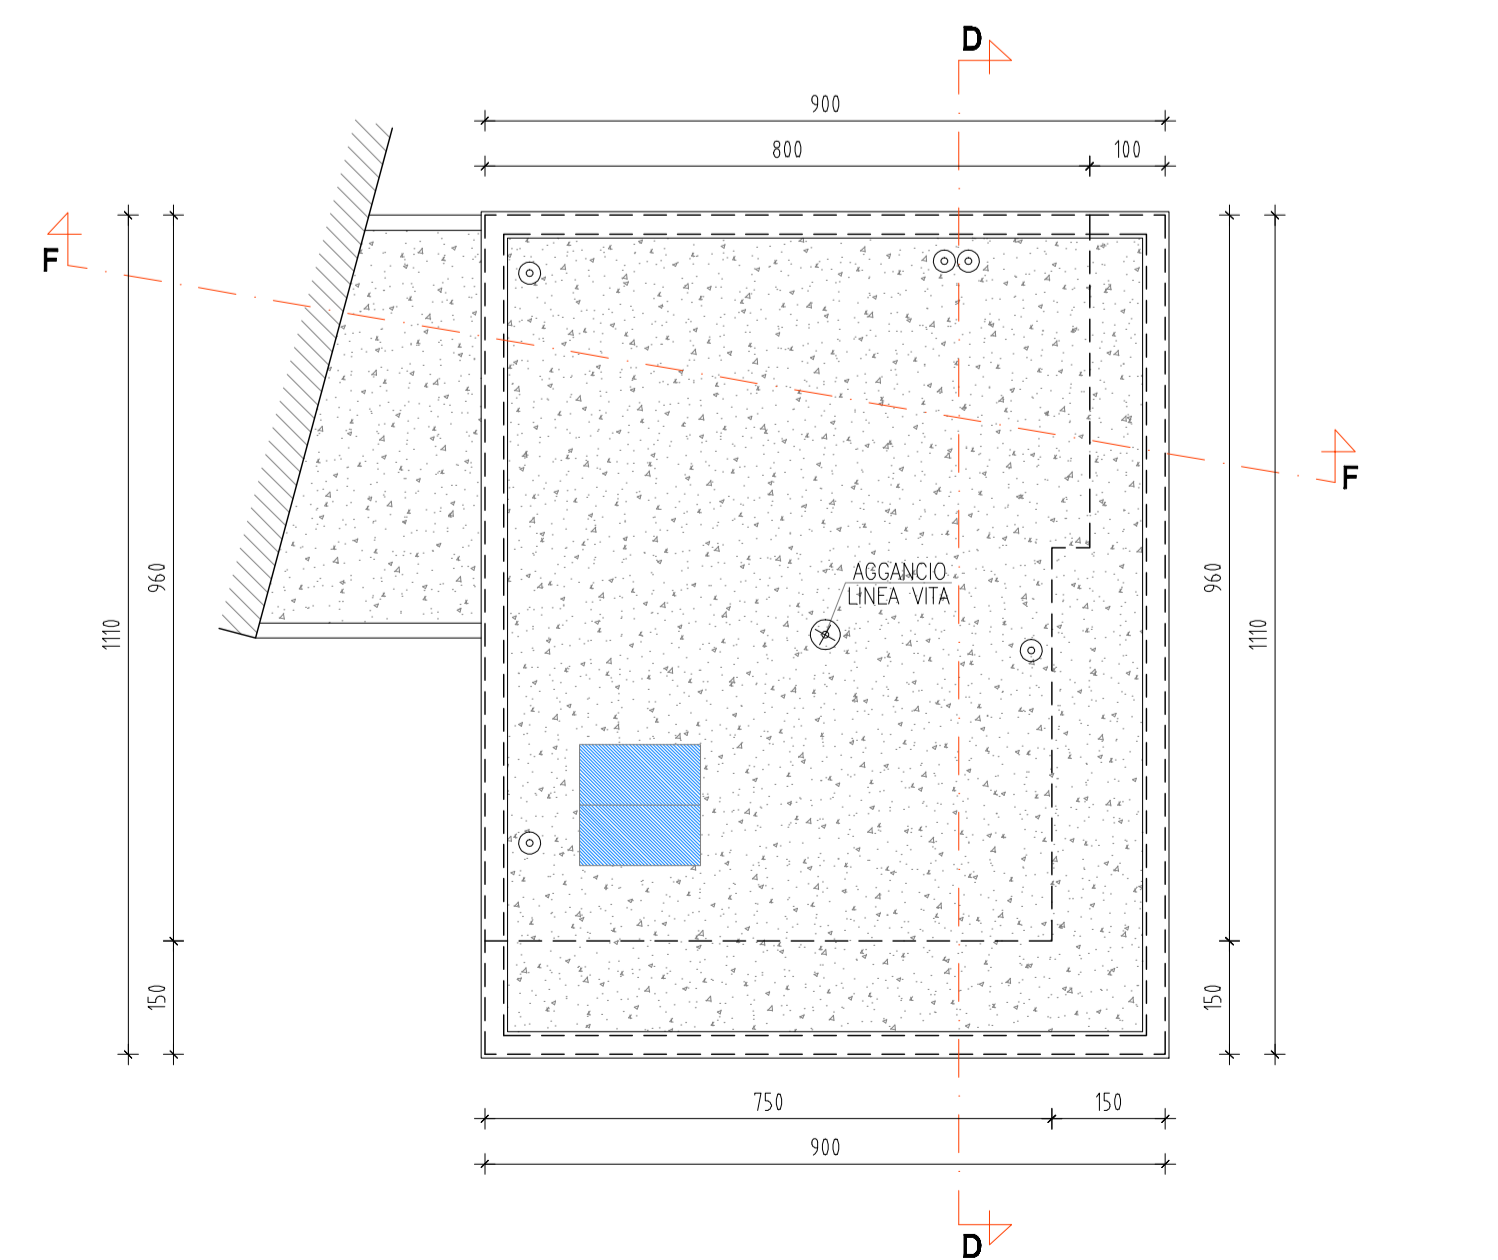

PIANTA COPERTURA
EDIFICIO D

■ PANNELLI FOTOVOLTAICI COME DA
LEGG. 10/1991 E. DGR n° 8/8745

COMUNE DI OLGiate COMASCO
PROVINCIA DI COMO
PIANO ATTUATIVO "VIA COSENZ"
NUOVI EDIFICI RESIDENZIALI

VIA ENRICO COSENZ N. 4
C.T.: FG. 9 - MAPP. 6297

PROGETTAZIONE ARCHITETTONICA:
STUDIO DI ARCHITETTURA MIRKO PELLI
PIAZZA DELLA REPUBBLICA, 5 - 22029 OLGiate TREVANO (CO)
TEL./FAX 031.809459 - EMAIL: mirko.pelli@virgilio.it

TAVOLA:
3 OGGETTO:
**PROGETTO
PIANTE**

SCALA:
1:100 LA PROPRIETA':
CENTO PERTICHE S.R.L.

EDIZIONE DATA:
MARZO 2020 IL PROGETTISTA:
ARCH. PELLI MIRKO