


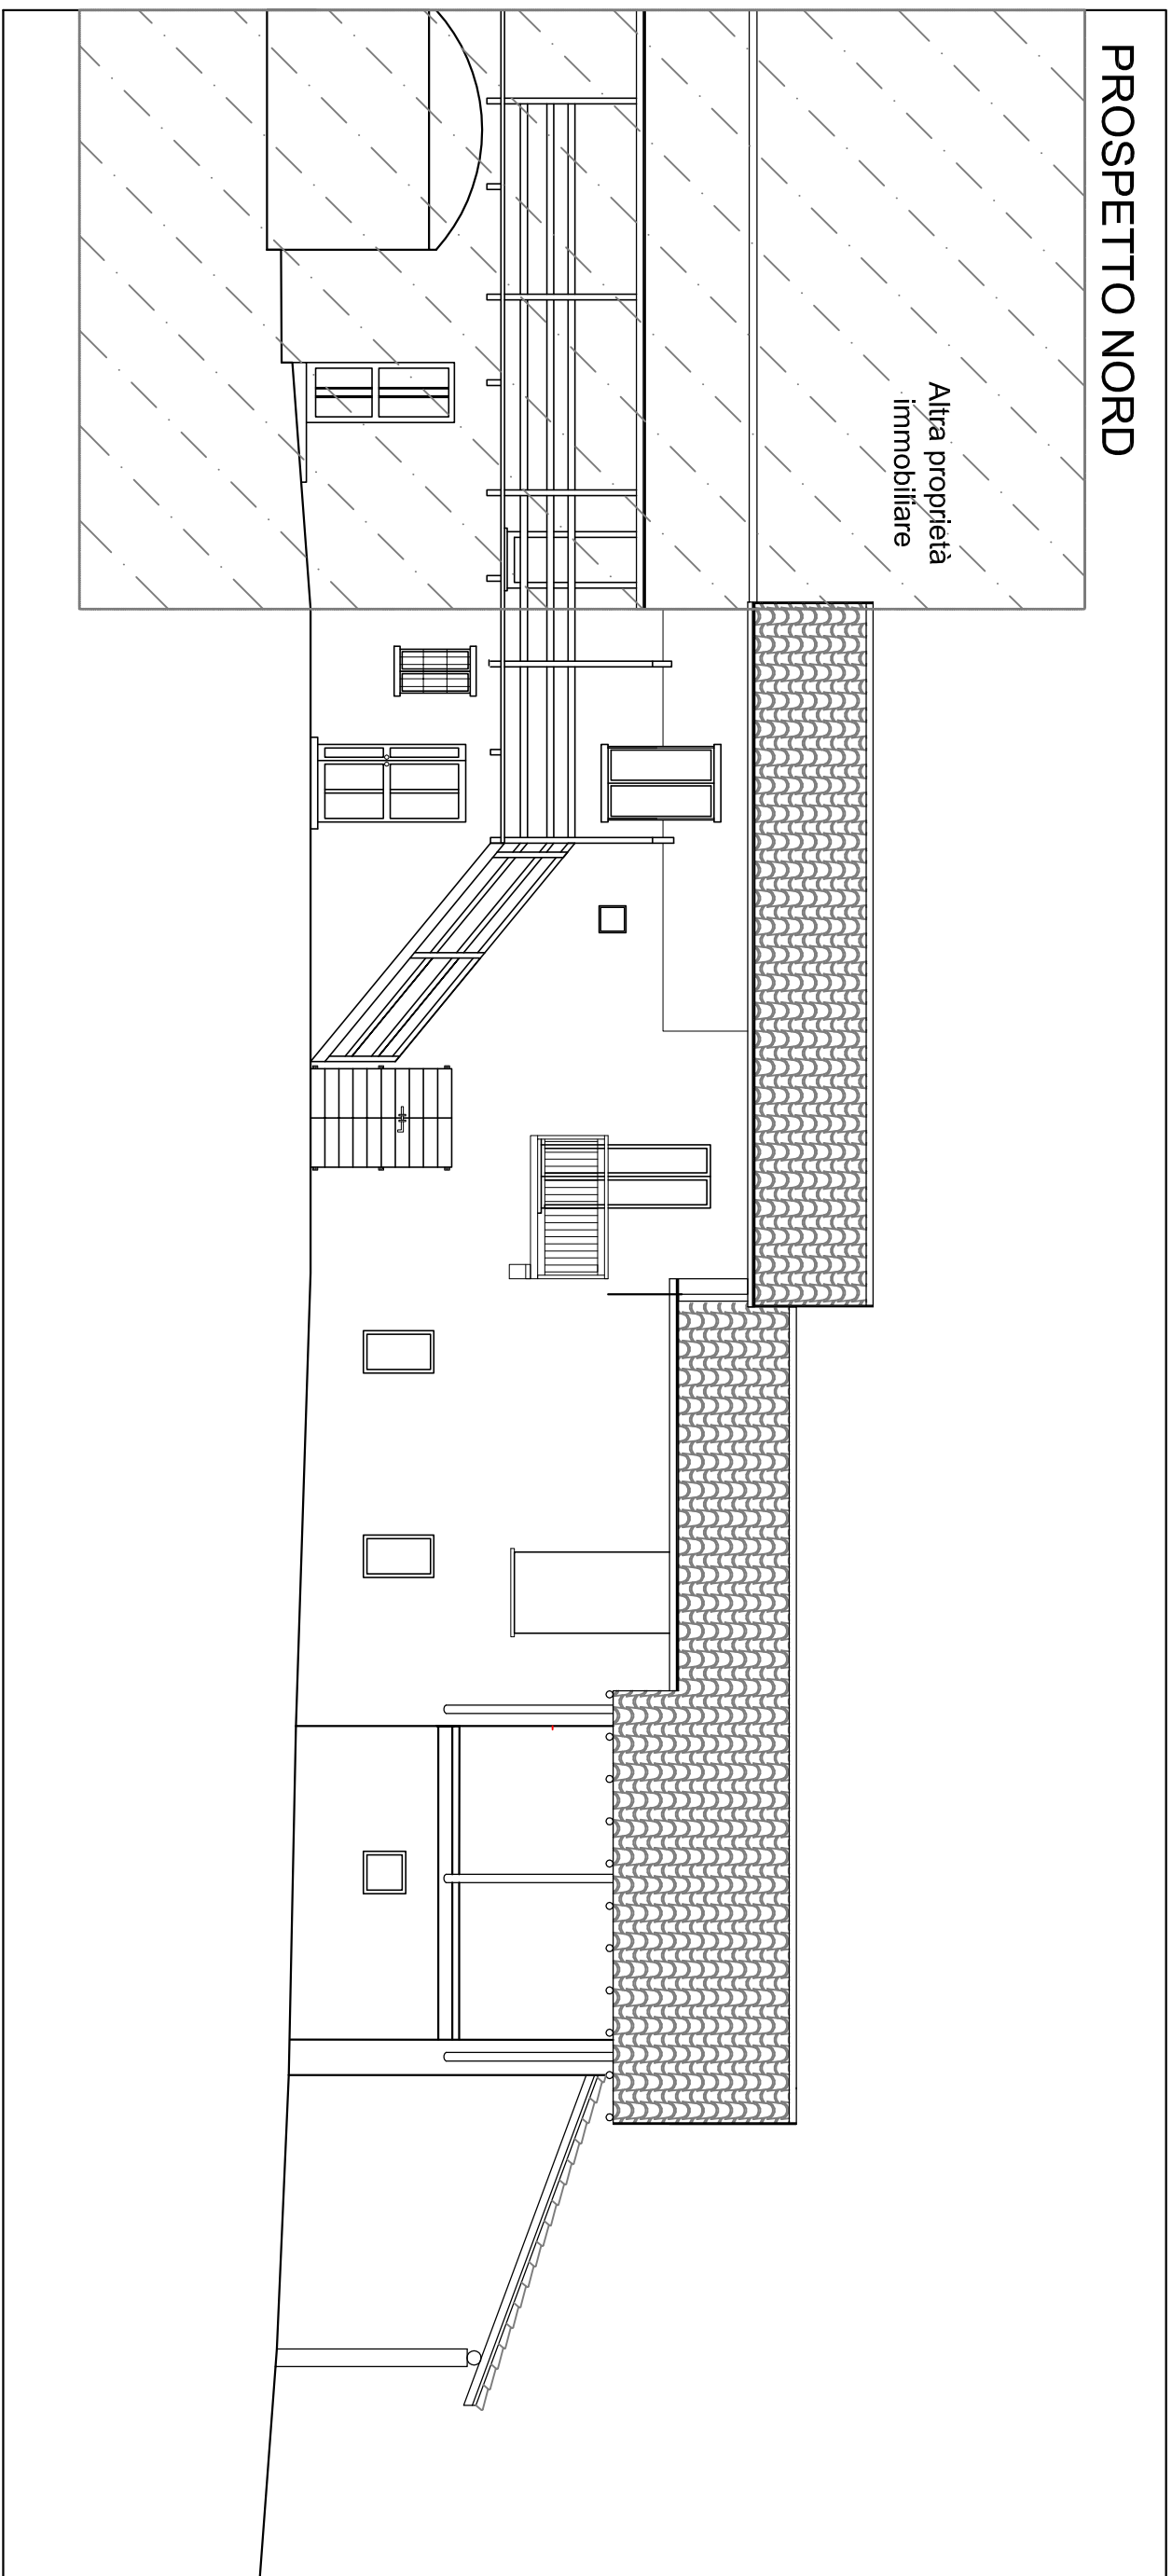
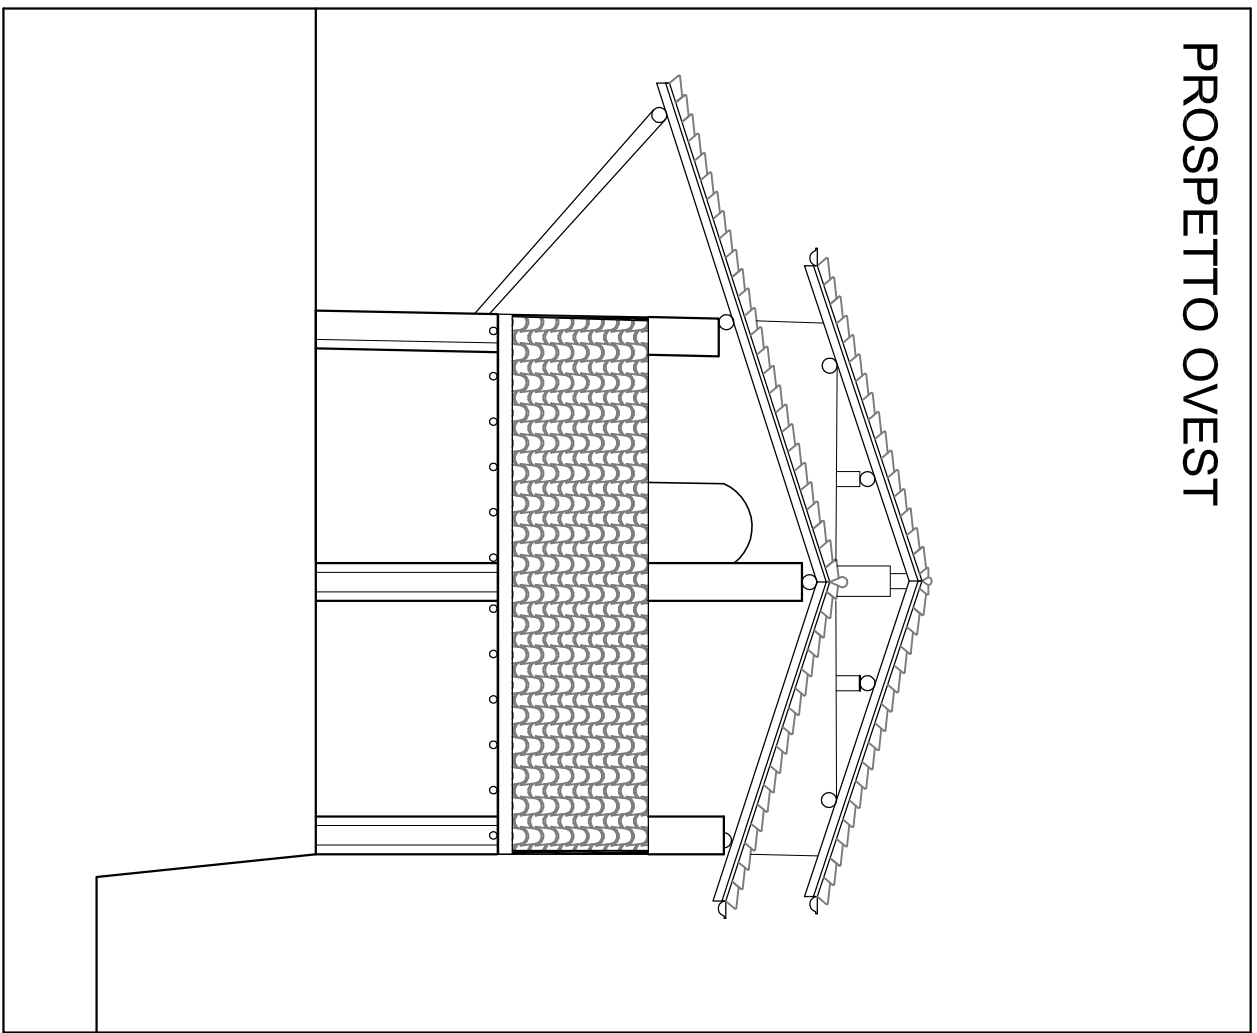


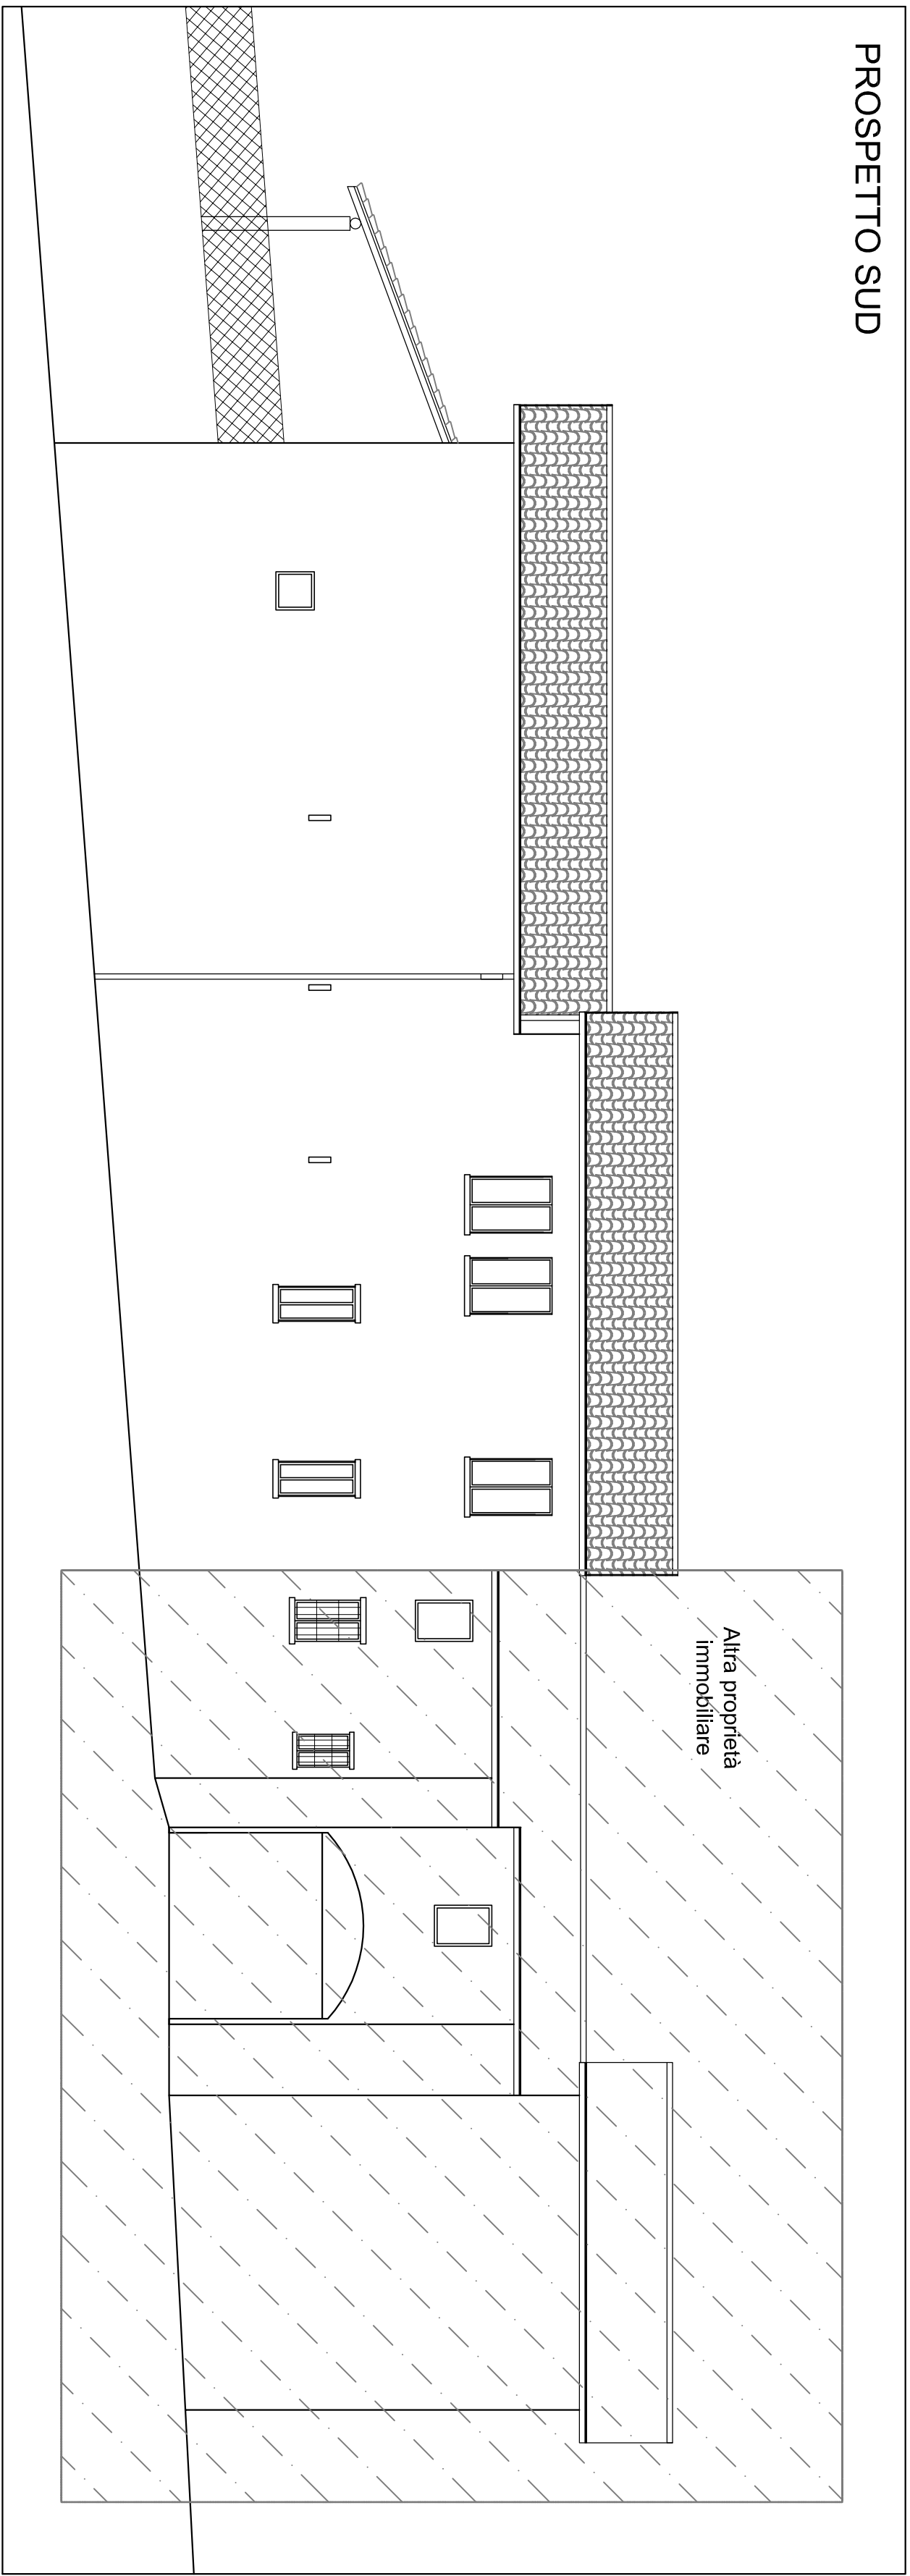


STATO DI FATTO - PIANTA PIANO TERRA

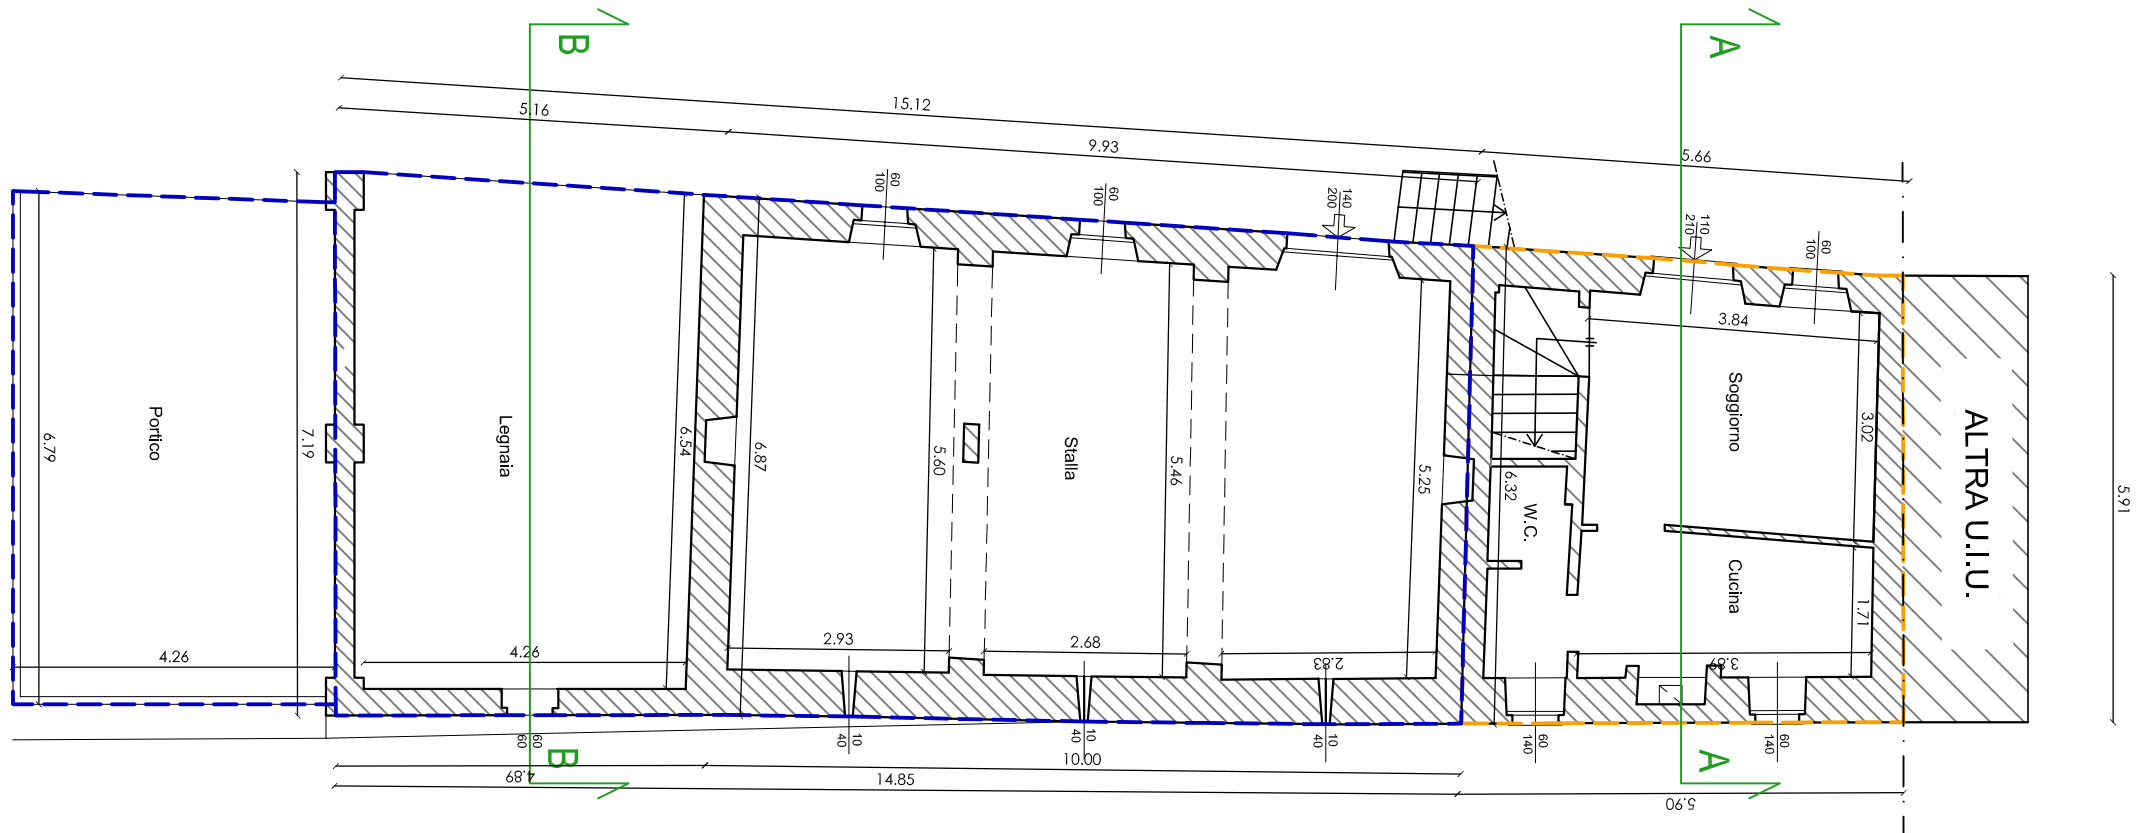



STATO DI FATTO - PIANTA PRIMO PIANO

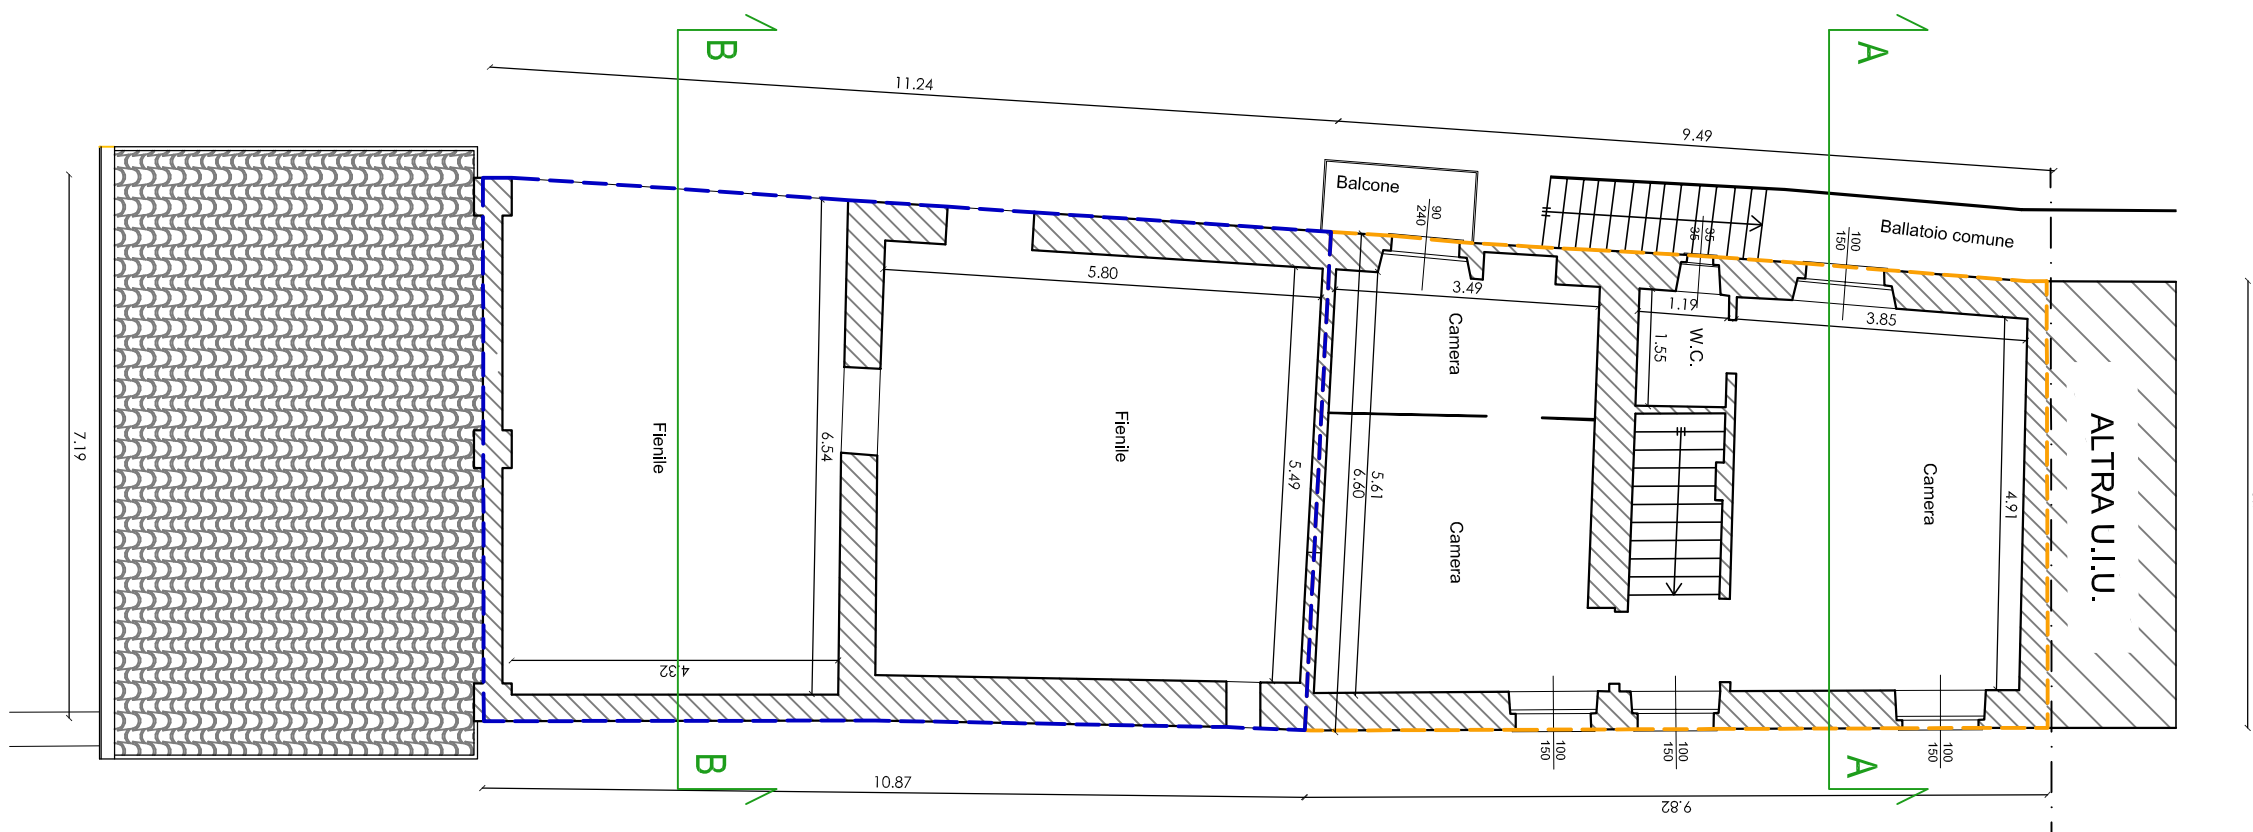

SEZIONE B-B

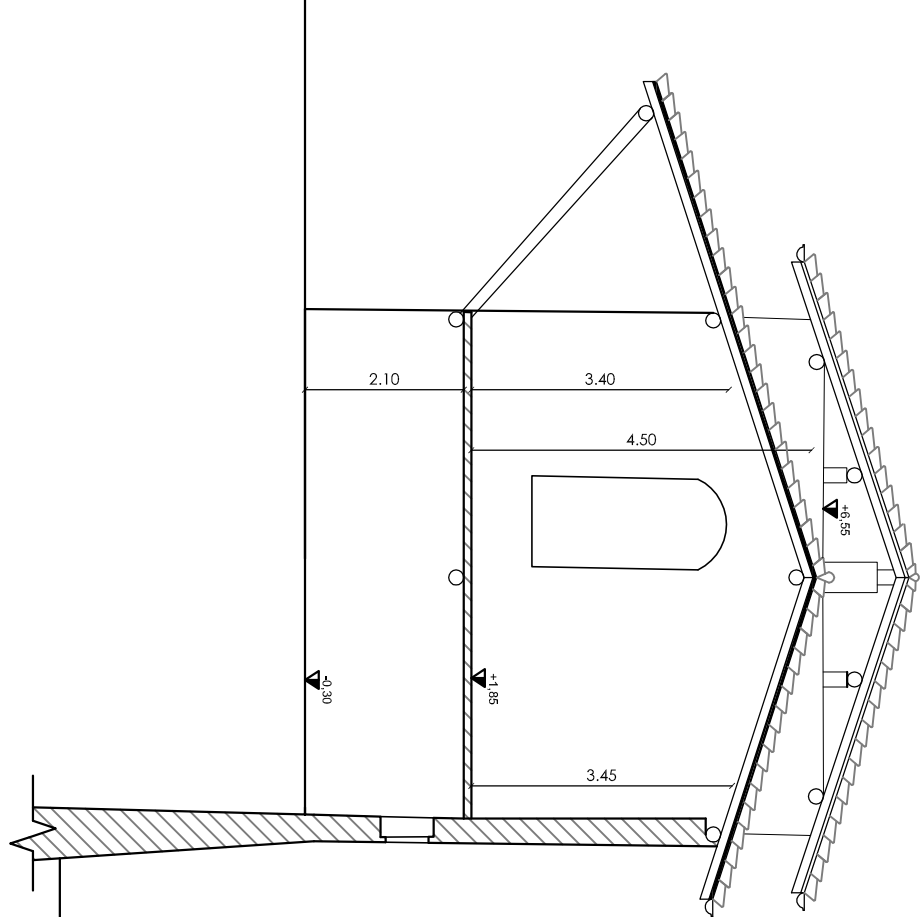

SEZIONE A-A

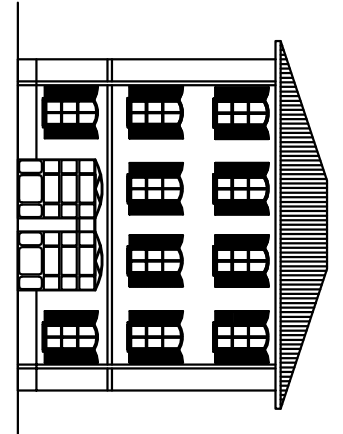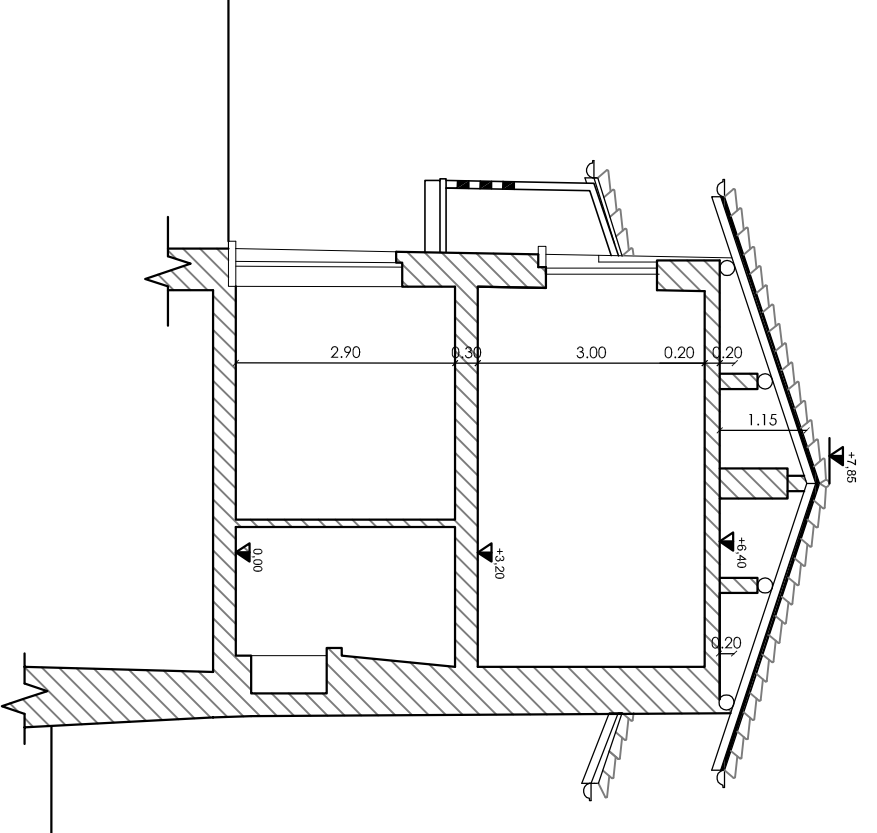

STUDIO TECNICO & DI ARCHITETTURA
Dott. Arch. Giancarlo Cattaneo
P.le. Fausto Camilupp
Via Vittorio Veneto n. 4 - 22072 Fino Mornasco (CO)
Tel. : 031 / 860003 - Fax: 031 / 860020
E-MAIL: info@teararchitettura.it

COMUNE DI BIZZARONE
provincia di Como

PROPRIETÀ/
RICHIEDENTE: Moralli Cristian
UBICAZIONE: Via Vittorio Veneto n. 22 - Bizzarone
PROGETTO: PIANO DI RECUPERO DI INIZIATIVA PRIVATA
CURI DI RUSSINI
OGGETTO: STATO DI FATTO
piani, prospetti, sezioni
riprese fotografiche

SCALA: 1:100

DATA: _____

IL TECNICO

LA PROPRIETÀ / IL RICHIEDENTE

0	Disegnato 2020	Foto: E. M. B. B.
ASG	DNA	Disegnato

TAVOLA: 2