
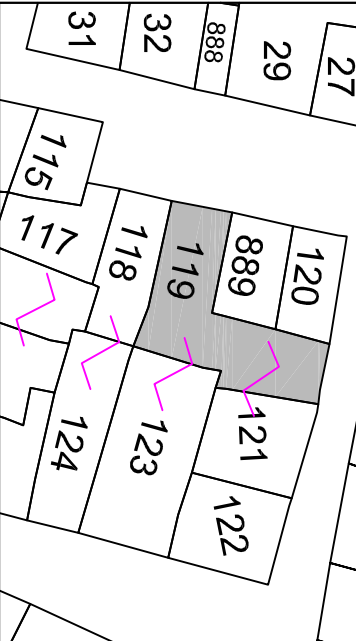


ISOLATO 3		UNITA' n° 8a		VIA NINO BIXIO 8		FOGLIO 37		Mapp.le		FOTO													
SUPERFICE (mq.): 59,50			VOLUME (mc.): 357,00			H max di progetto																	
ESISTENTE		INCREMENTO		DEMOLIZIONI		TOTALE																	
Da tabulato	Da progetto	Da rilievo																					
-	-	357,00	-	-	357,00																		
DESTINAZIONI D'USO								INTERVENTI AMMESSI															
Residenza		Commercio al minuto		Uffici pubblici e privati		Artigianato non molesto		Esercizi pubblici e attrezzature collettive		a - Manutenzione ordinaria e straordinaria b - Restauro conservativo c - Ristrutturazione d - Sopraelevazione e - Ampliamento f - Demolizione e ricostruzione g - Nuova costruzione h - Demolizione i - Realizzazione di copertura a tetto													
Seminterrato																							
Piano terra																							
Altri piani																							
Seminterrato																							
Piano terra																							
Altri piani																							
Seminterrato																							
Piano terra																							
Altri piani																							
Seminterrato																							
Piano terra																							
Altri piani																							
RAPPORTO DI COPERTURA: sul lotto di pertinenza % % %																							
DESTINAZIONI D'USO																							
COPERTURE				APERTURE				PARTICOLARI DA CONSERVARE				PARTICOLARI DA ELIMINARE O SOSTITUIRE											
Copertura a tetto				Conservazione forma e dimensioni aperture esistenti				Razionalizzare posizionamento impianto elettrico ripulendo la facciata															
A una falda				Nuove aperture stesso asse e dimensioni aperture esistenti																			
A due falde				Nuove aperture stesso asse aperture esistenti																			
A padiglione				Nuove aperture stesse dimensioni aperture esistenti																			
Copertura prevalentemente a tetto																							
Obbligo di recupero del manto di copertura esistente																							
Terrazze a tasca				Ampliamento aperture a piano terra																			
consentito		non consentito		consentito		non consentito																	
CORONAMENTO DI FACCIATA						SISTEMI DI CHIUSURA CONSENTITI																	
Canale di gronda:						Tipo		Materiale															
Consentito		Non consentito		Avvolgibili																			
Riproposizione del cornicione esistente		Persiane																					
Falda di tetto aggettante		Portelloni																					
Manto di copertura aggettante con motivo decorativo (part.)		Interrate																					
		Cancellati																					
BALCONI																							
Consentiti												Non consentiti											
Aggettanti												Non aggettanti											
N°												Dimensioni:											
1												m. 2,00x0,80											
PARTICELLE DI PROPRIETA'												Scala 1/5000											
																							
PRESCRIZIONI PARTICOLARI																							