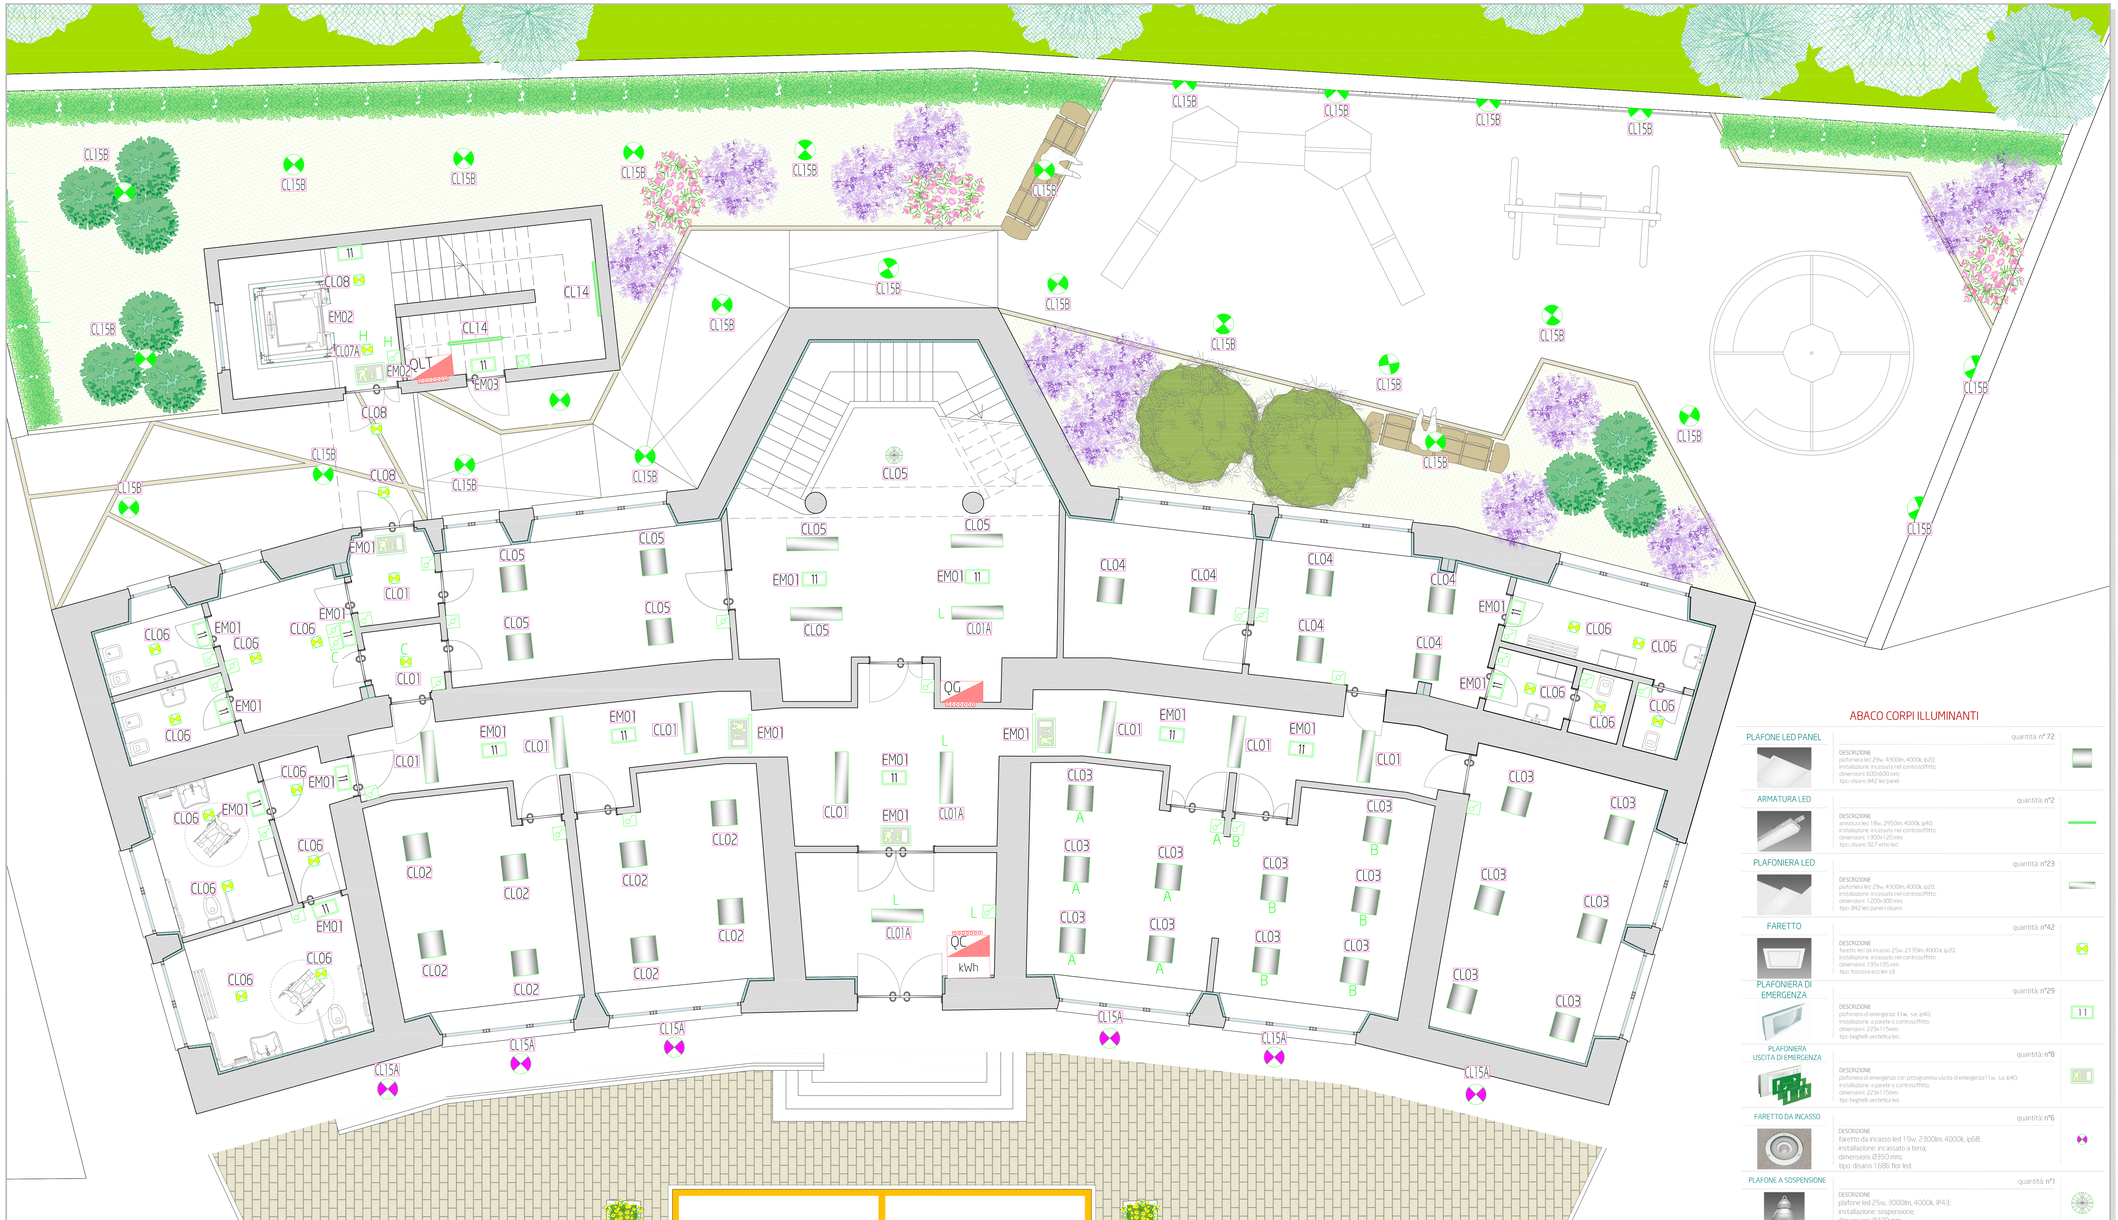

DISTRIBUZIONE

- Qxx - QUADRO ELETTRICO DI DISTRIBUZIONE.
- CONTATORE ENEL.

CIRCUITI LUCE

- PLAFONIERA LED 29W, 4300lm, 4000K, IP20, INCASSATA NEL CONTROSOFFITTO. DIMENSIONI: 600x600 mm. MODELLO: DISANO LED PANEL B42.
- ARMATURA LED 18W, 2950lm, 4000K, IP66, INSTALLATA A VISTA. DIMENSIONI: 1300x120 mm. MODELLO: DISANO 960 Hydro - LED.
- PLAFONIERA LED 29W, 4300lm, 4000K, IP20, INCASSATA NEL CONTROSOFFITTO. DIMENSIONI: 1200x300 mm. MODELLO: B42 LED PANEL R DISANO.
- FARETTO DA INCASSO LED 25W, 2135lm, 4000K, IP20, INCASSATO NEL CONTROSOFFITTO. DIMENSIONI: 195x195 mm. MODELLO: DISANO FOSNOVA Eco Lex Q3 - LED.
- PLAFONE A SOSPENSIONE LED 25W, 3000lm, 4000K, IP43. DIMENSIONI: Ø400 mm. MODELLO: DISANO 3117 GHOST - LED.
- PLAFONIERA DI EMERGENZA 11/24W, S.E. IP40, INSTALLAZIONE A PARETE O CONTROSOFFITTO. MODELLO: BEGHELLI AESTETICA LED.
- PLAFONIERA DI EMERGENZA 11W S.A. IP40 AUTONOMIA 1h COMPLETA DI PITTOGRAMMA PER USCITA DI SICUREZZA. MODELLO: BEGHELLI AESTETICA LED.
- INTERRUTTORE IN CONTENITORE DA INCASSO IP20.
- DEVIATORE IN CONTENITORE DA INCASSO IP20.
- INTERRUTTORE IN CONTENITORE INSTALLATO A VISTA IP55.
- PREDISPOSIZIONE CORPO ILLUMINANTE ESTERNO.
- PREDISPOSIZIONE CORPO ILLUMINANTE A PARETE ESTERNO.
- FARETTO DA INCASSO LED 19W, 2300lm, 4000K, IP68, INCASSATO A TERRA. DIMENSIONI: Ø350 mm. MODELLO: DISANO 1686 FLOR LED.
- Clxx - SIGLATURA CIRCUITI LUCE.

NOTE:
- Tutti i cavi dovranno essere del tipo FG70M1 a bassa emissione di fumi, esente da alogeni e non propagante l'incendio.
- Tutti i conduttori dovranno essere del tipo N07G9-K a bassa emissione di fumi, esente da alogeni e non propagante l'incendio

Dimensionamento circuiti secondari:
- Da montante al punto luce conduttore 3(1x1.5)
- Da montante al punto presa conduttore 3(1x2.5)

N.B. La dimensione ed il tipo di conduttore o cavo delle montanti è indicata sugli schemi dei quadri.

ABACO CORPI ILLUMINANTI

PLAFONE LED PANEL — quantità: n° 72

DESCRIZIONE
plafoniera led 29w, 4300lm, 4000k, ip20;
installazione: incassato nel controsoffitto;
dimensioni: 600x600 mm;
tipo: disano B42 led panel.

ARMATURA LED — quantità: n°2

DESCRIZIONE
armatura led 18w, 2950lm, 4000k, ip40;
installazione: incassato nel controsoffitto;
dimensioni: 1300x120 mm;
tipo: disano 567 echo led.

PLAFONIERA LED — quantità: n°23

DESCRIZIONE
plafoniera led 29w, 4300lm, 4000k, ip20;
installazione: incassato nel controsoffitto;
dimensioni: 1200x300 mm;
tipo: B42 led panel r disano.

FARETTO — quantità: n°42

DESCRIZIONE
faretto led da incasso 25w, 2135lm, 4000 k ip20;
installazione: incassato nel controsoffitto;
dimensioni: 195x195 mm;
tipo: fosnova eco lex q3.

PLAFONIERA DI EMERGENZA — quantità: n°29

DESCRIZIONE
plafoniera di emergenza 11w; s.e. ip40;
installazione: a parete o controsoffitto;
dimensioni: 229x115 mm;
tipo: beghelli aestetica led.

PLAFONIERA USCITA DI EMERGENZA — quantità: n°8

DESCRIZIONE
plafoniera di emergenza con pittogramma uscita di emergenza 11w; s.a. ip40;
installazione: a parete o controsoffitto;
dimensioni: 229x115 mm;
tipo: beghelli aestetica led.

FARETTO DA INCASSO — quantità: n°6

DESCRIZIONE
faretto da incasso led 19w, 2300lm, 4000k, ip68;
installazione: incassato a terra;
dimensioni: Ø350 mm;
tipo: disano 1686 flor led.

PLAFONE A SOSPENSIONE — quantità: n°1

DESCRIZIONE
plafone led 25w, 3000lm, 4000k, IP43;
installazione: sospensione;
dimensioni: Ø400 mm;
tipo: disano 3117 ghost led.

COMMITTENTE

Comune di CELANO
Provincia di L'Aquila

Presidenza del Consiglio dei Ministri

PROGETTO
RIQUALIFICAZIONE URBANA, SOCIALE E CULTURALE
AREE DEGRADATE
RIONE MURICELLE, STAZIONE, TRIBUNA E VASCHETTE

TITOLO
SCUOLA "BENEDETTO CROCE"
Circuiti luce e luce di emergenza pianta piano terra.

FORMATO: A1
SCALA: 1:50

PROGETTISTA
STUDIO PARIS ENGINEERING
Via G. Amendola, 48
67051 AVEZZANO (AQ)
tel/fax: 0863.1940207
email: info@studioparisengineering.it

TIMBRO E FIRMA

REVISIONE	DATA	DESCRIZIONE	REDATTO	CONTROLLATO	APPROVATO
0	novembre 2017	progetto definitivo - esecutivo	FC	GM	LP

ELABORATO: TAV.IME.06

Il presente elaborato è di proprietà dello STUDIO PARIS ENGINEERING e ai termini di Legge non può essere copiato, riprodotto o divulgato senza autorizzazione scritta dello stesso.