



NUMERO STANZA	STANZA	SUP. mq	NUMERO POSTI
1	BOX CANI CHIUSO	mq 2.34	
2	SPAZIO ESTERNO BOX CANI	mq 5.65	N.12
2A	SPAZIO ESTERNO COPERTO	mq 5.65	
3	PORTICATO BOX CANI	mq 64.99	
4	BAGNO	mq 5.04	
5	CUCINA PERNISIONE CANI	mq 3.88	
6	DEPOSITO / RIPOSTIGLIO	mq 18.05	
7	PORTICO DI COLLEGAMENTO	mq 30.33	
1"	BOX CANI CHIUSO	mq 2.34	
2"	SPAZIO ESTERNO BOX CANI	mq 5.65	N.12
2A"	SPAZIO ESTERNO COPERTO	mq 5.65	
3"	PORTICATO BOX CANI	mq 64.99	
8	DEPOSITO / RIPOSTIGLIO	mq 27.62	
9	SGAMBATOIO	mq variabili	
10	FILTRO ROTATIVO A TAMBURO LOCALE TECNICI	mq 4.00	

TABELLA RIEPILOGATIVA SUPERFICI

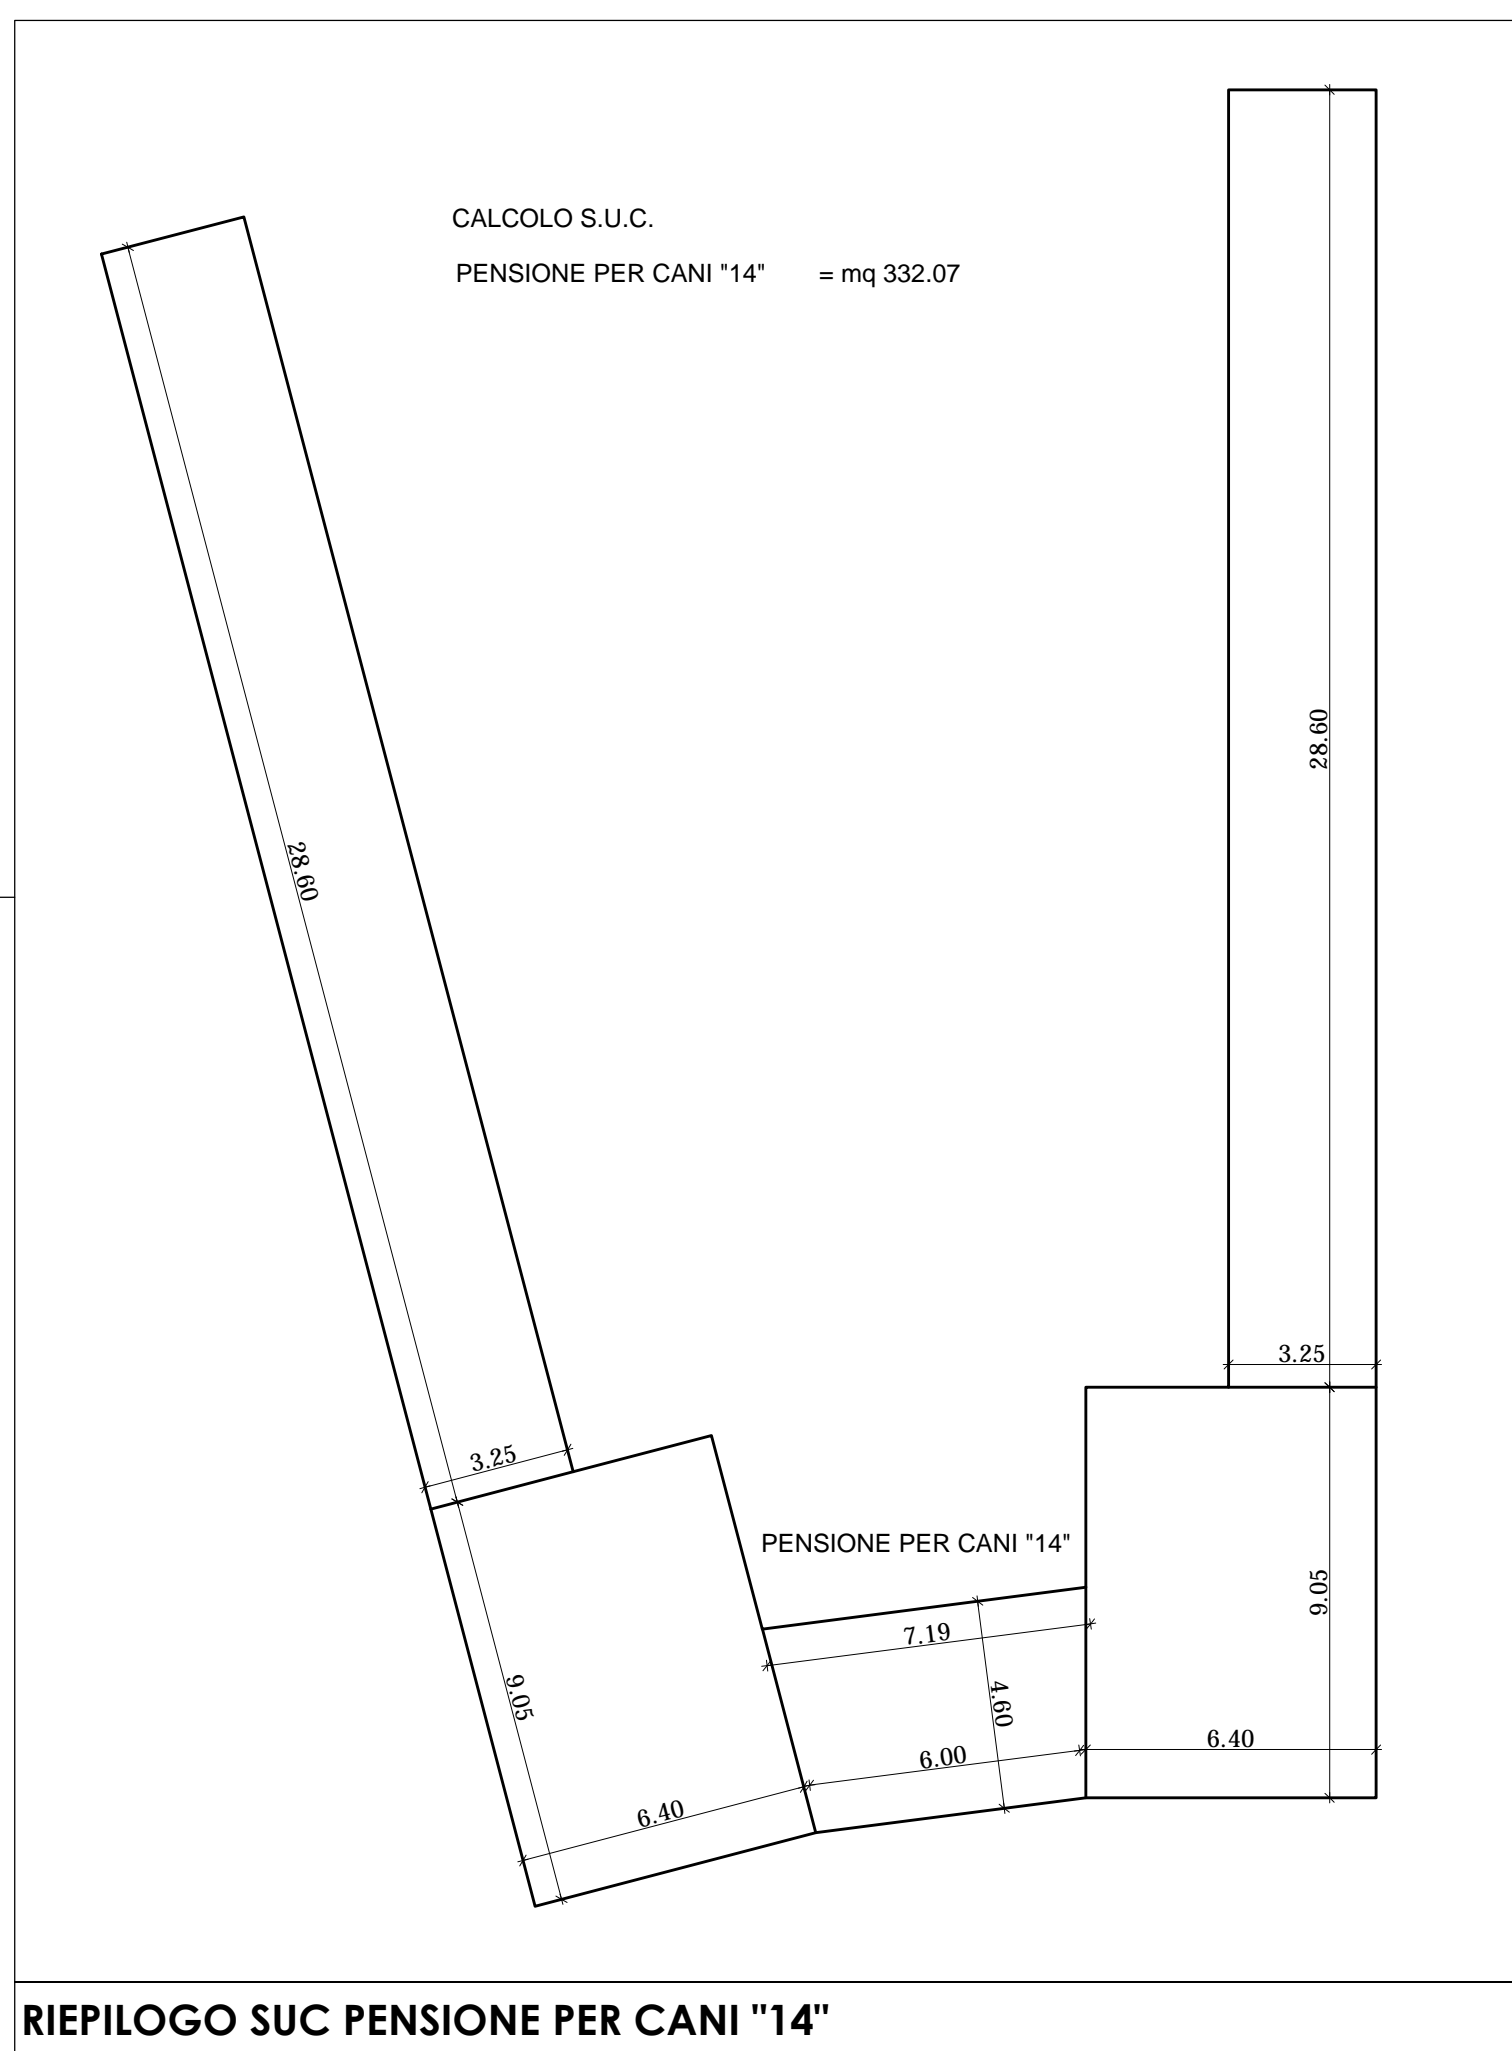


RIEPILOGO SUC PENSIONE PER CANI "14"

PENSIONE PER CANI "14"

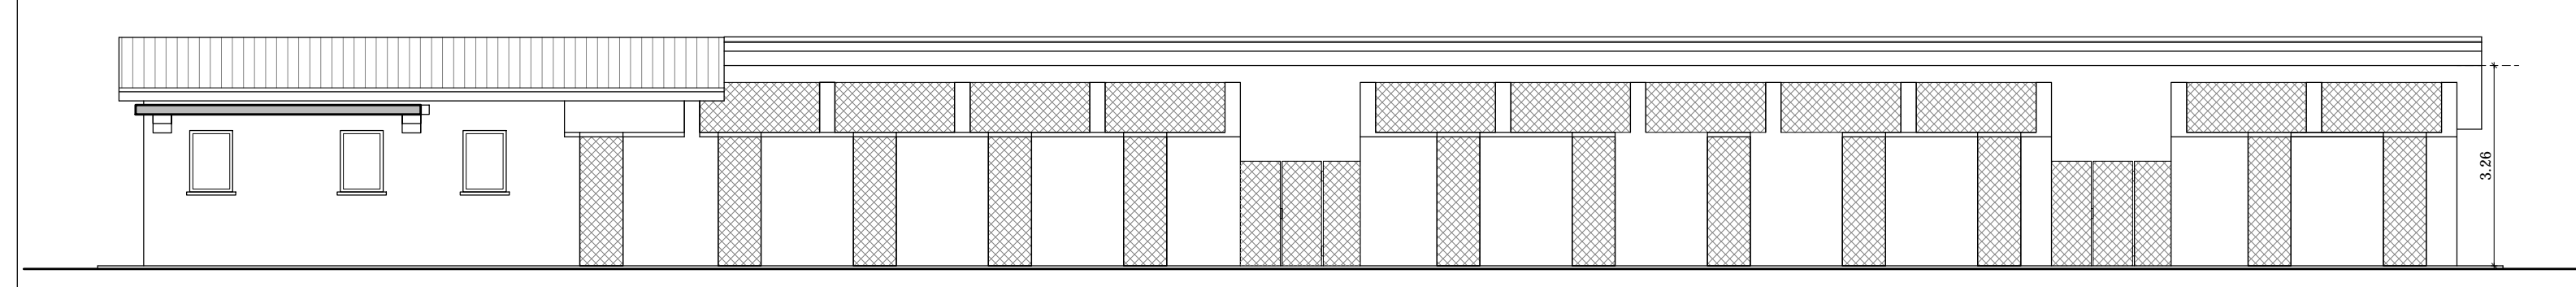


SEZIONE D-D SCALA 1:100

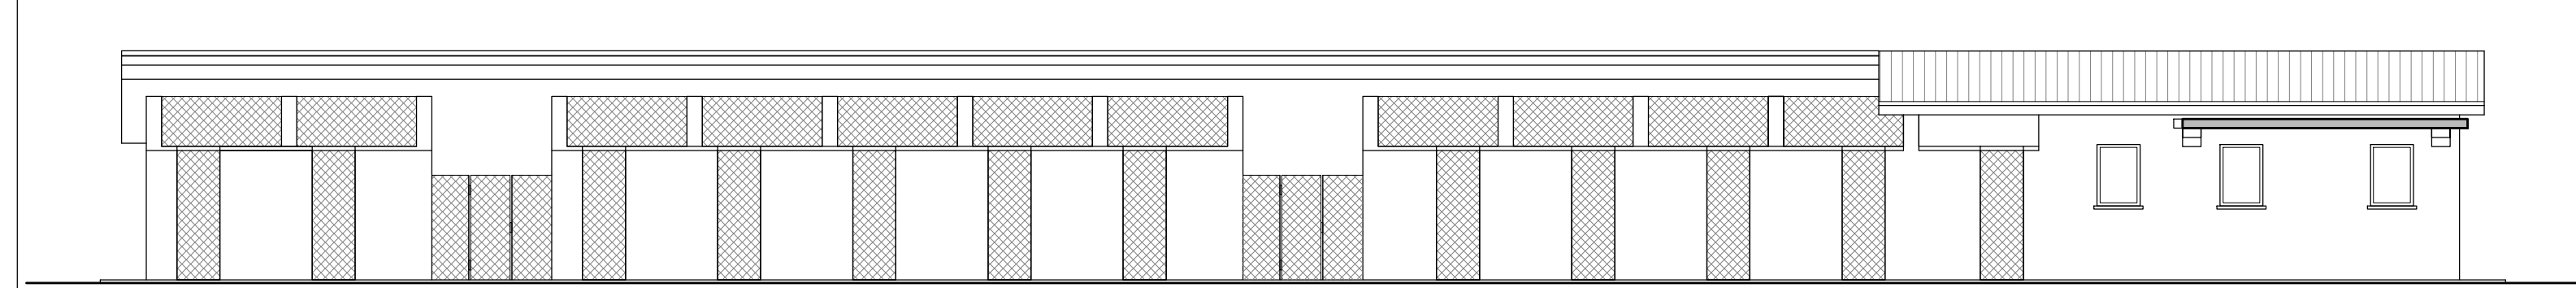


SEZIONE C-C SCALA 1:100



SEZIONE B-B SCALA 1:100

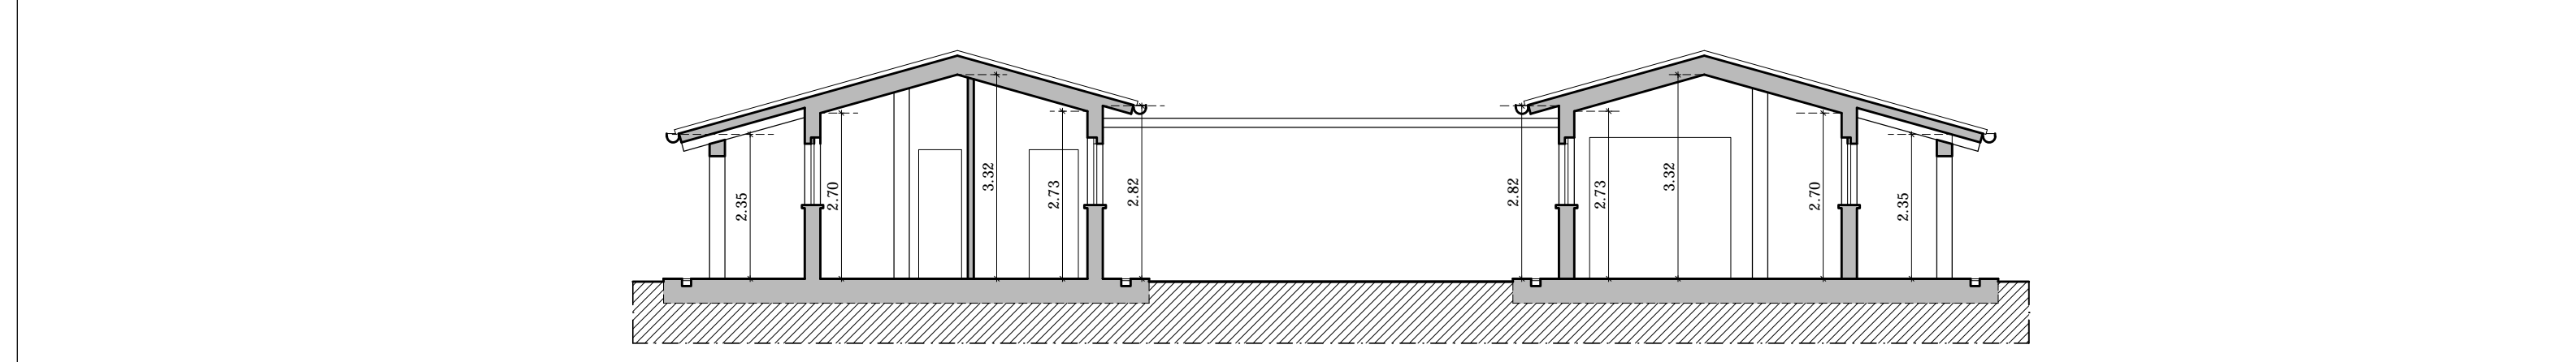


SEZIONE A-A SCALA 1:100

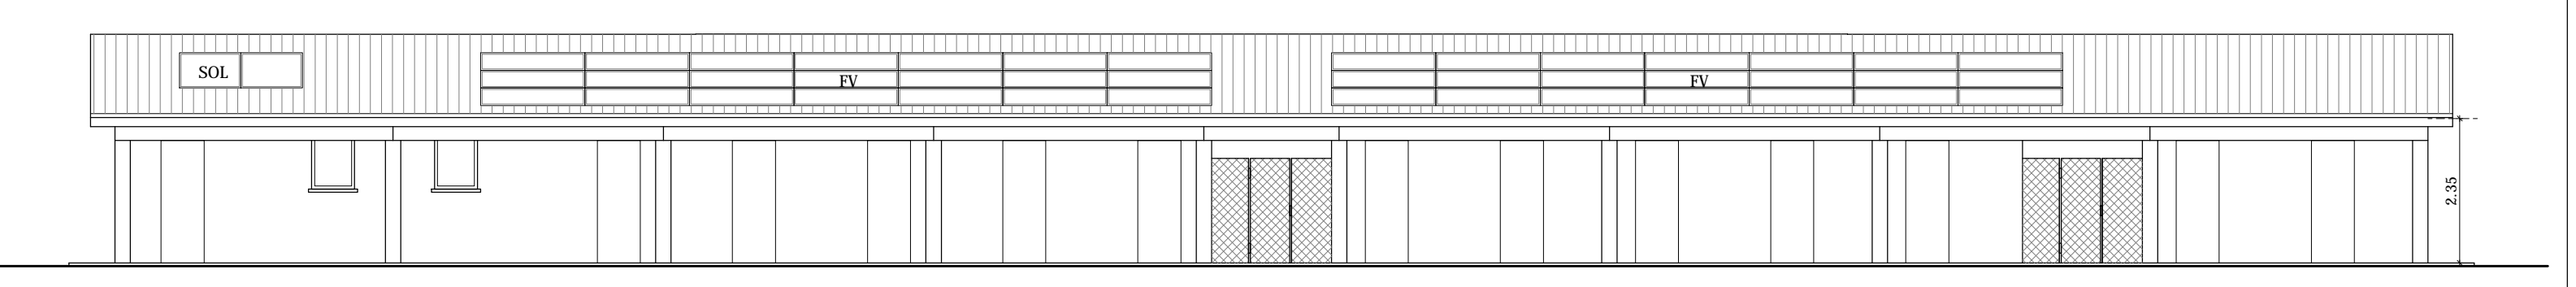


PROSPETTO SUD-EST SCALA 1:100




PROSPETTO NORD-EST SCALA 1:100

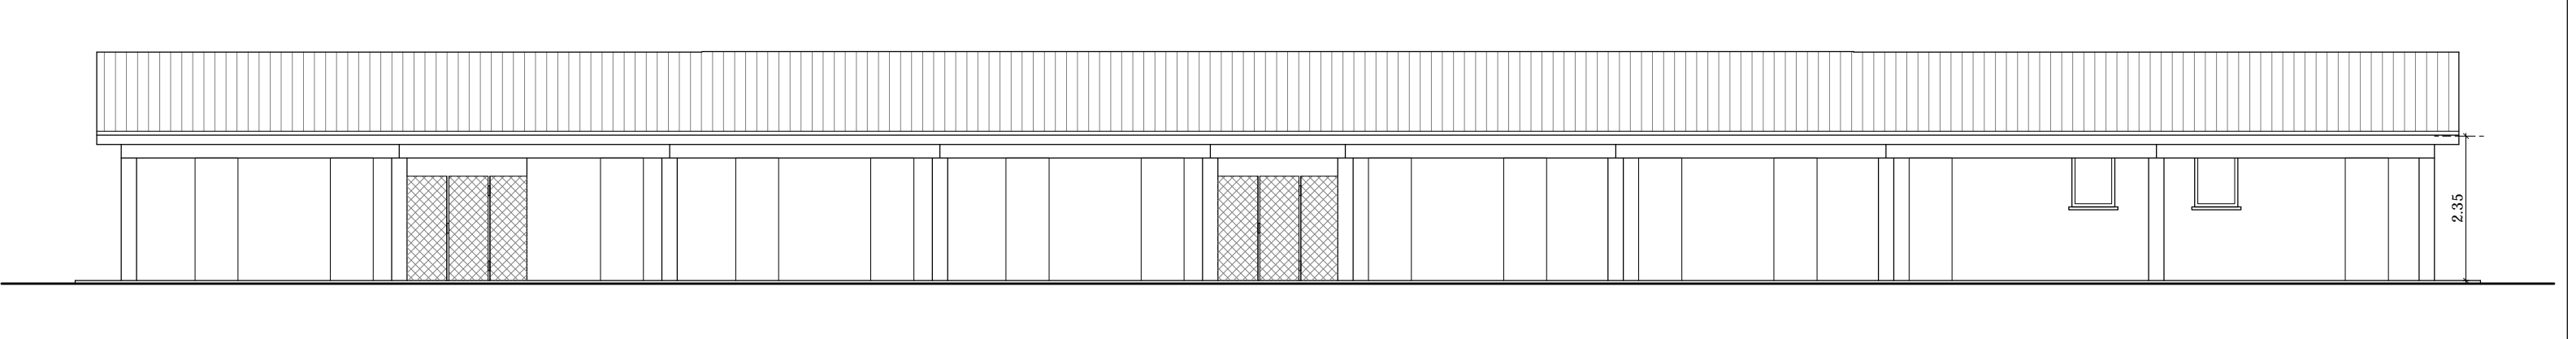


PROSPETTO NORD-OVEST SCALA 1:100

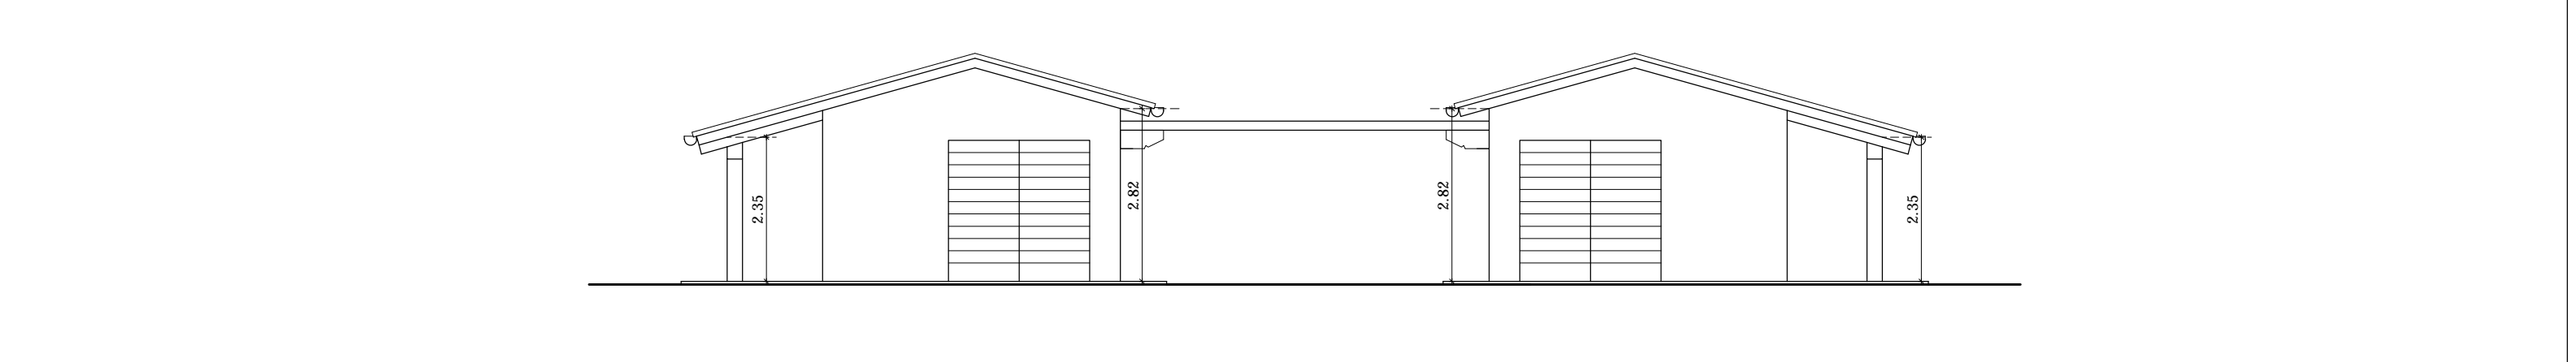

PROSPETTO SUD-OVEST SCALA 1:100

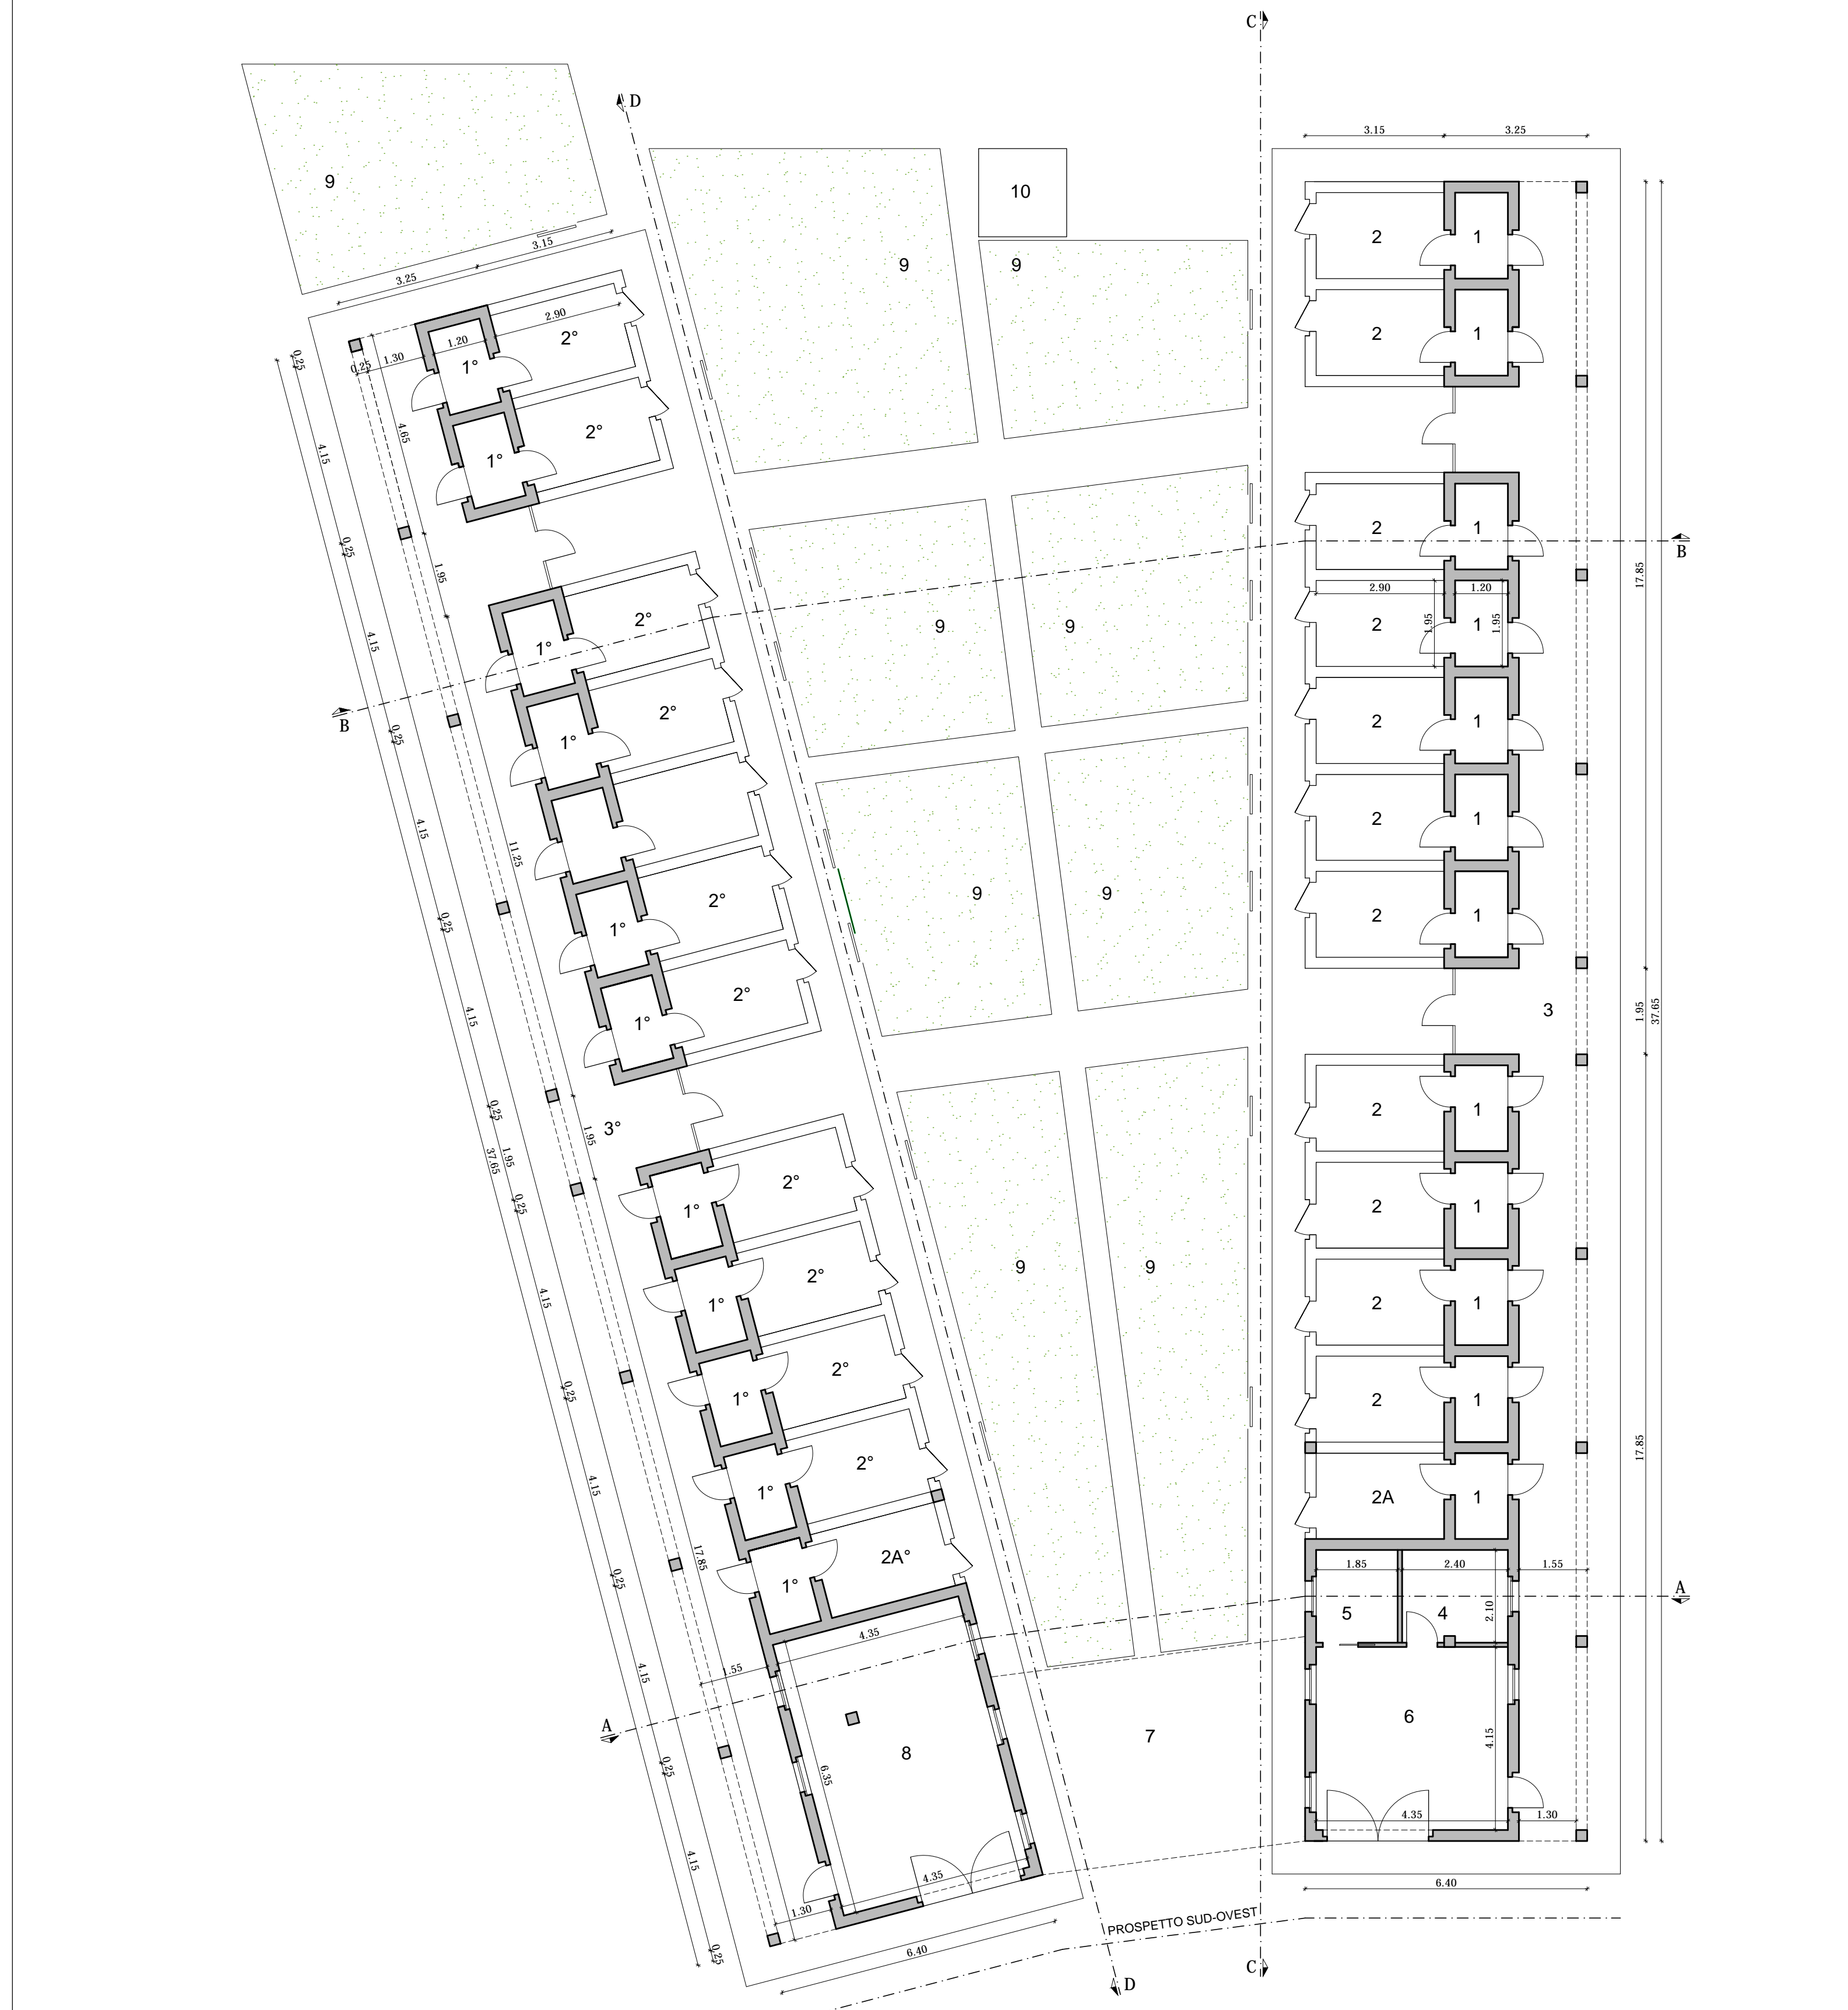

PIANTA PIANO TERRA SCALA 1:100

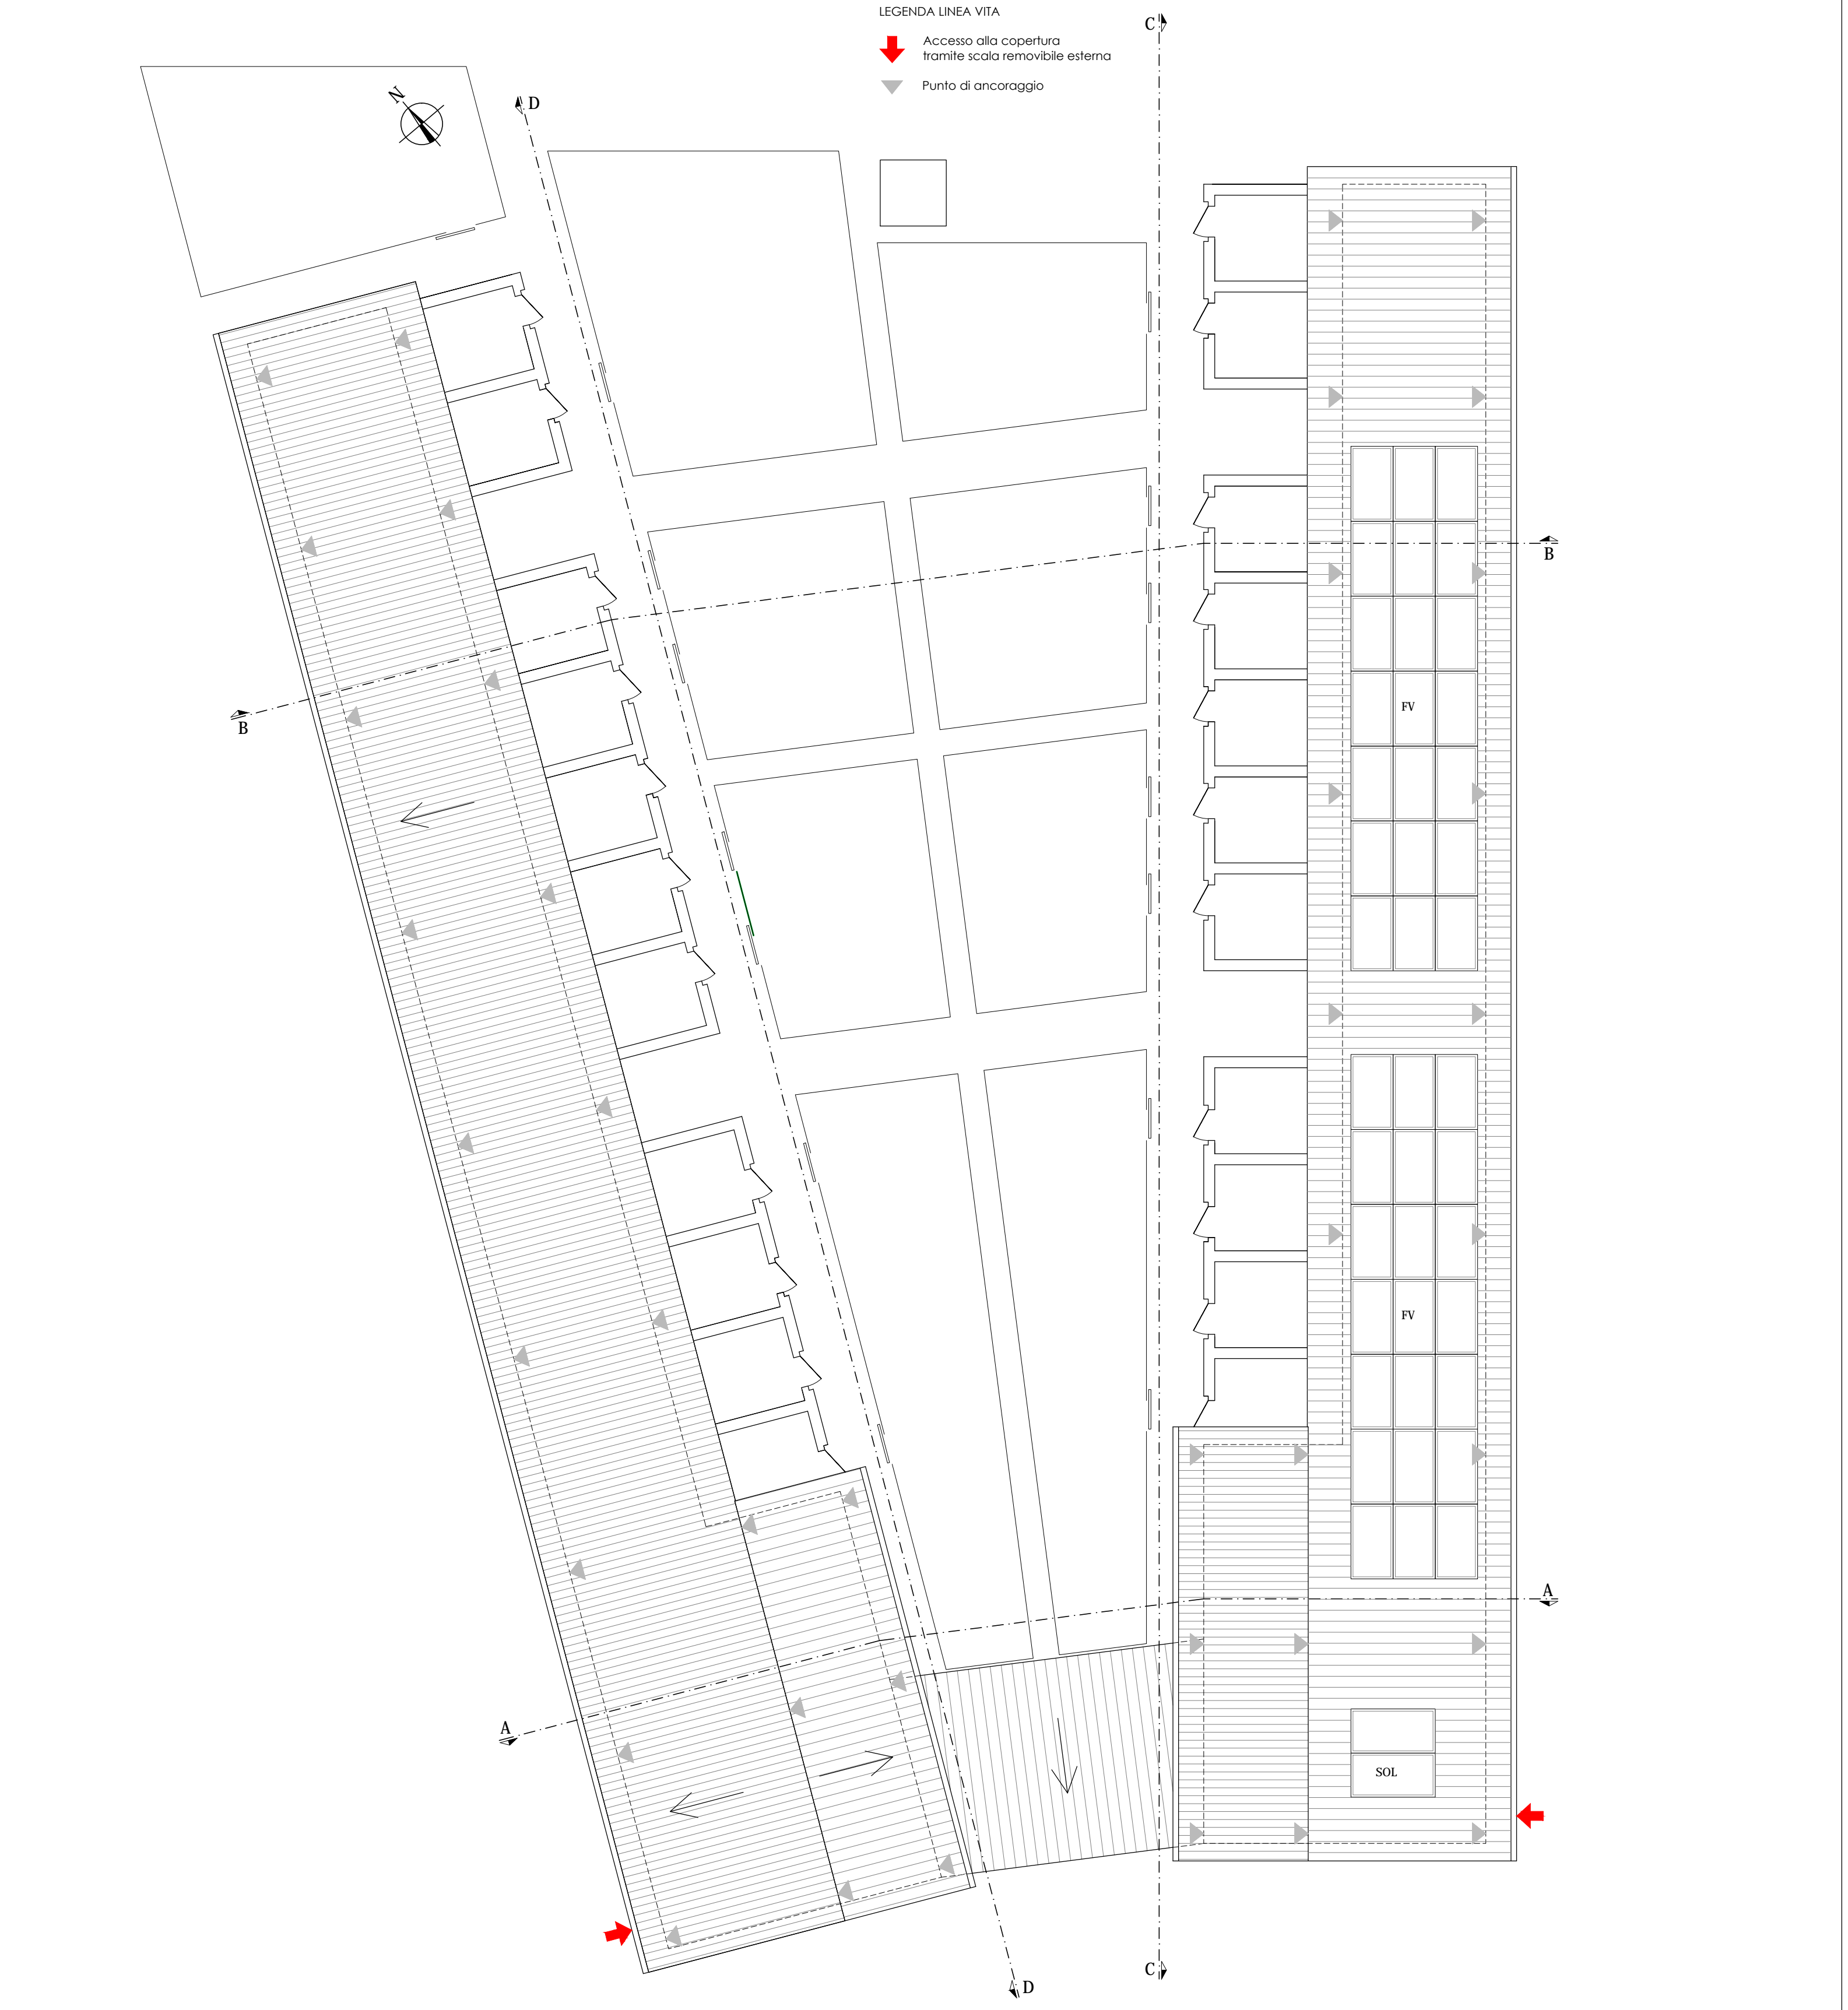

PIANTA DELLA COPERTURA SCALA 1:100

**COMUNE di CANNARA**

**PROVINCIA DI PERUGIA**

**REALIZZAZIONE CENTRO CINOFILO "FUNNY DOG"**  
 Intervento ai sensi dell'art.32 della L.R. n.1/2015 e ss.mm.ii.  
 vocabolo Santa Lucia snc  
 Terreni censiti catastalmente al foglio 7 particelle 135-906-909-910-914-916

**TAV.09**

Committente/Delegato:  
 • Impresa "FUNNY DOG" snc  
 Via Caccioli Leonardo, 10  
 05012 Cannara (PG) - Tel. 075/3431100

Progettista:  
 • Architetto Maurizio Bellaveglia geometra

Collaboratore:  
 Maurizio Torti perito industriale

**STATO DI PROGETTO**  
**PENSIONE PER CANI "14"**