
CASA CALORE

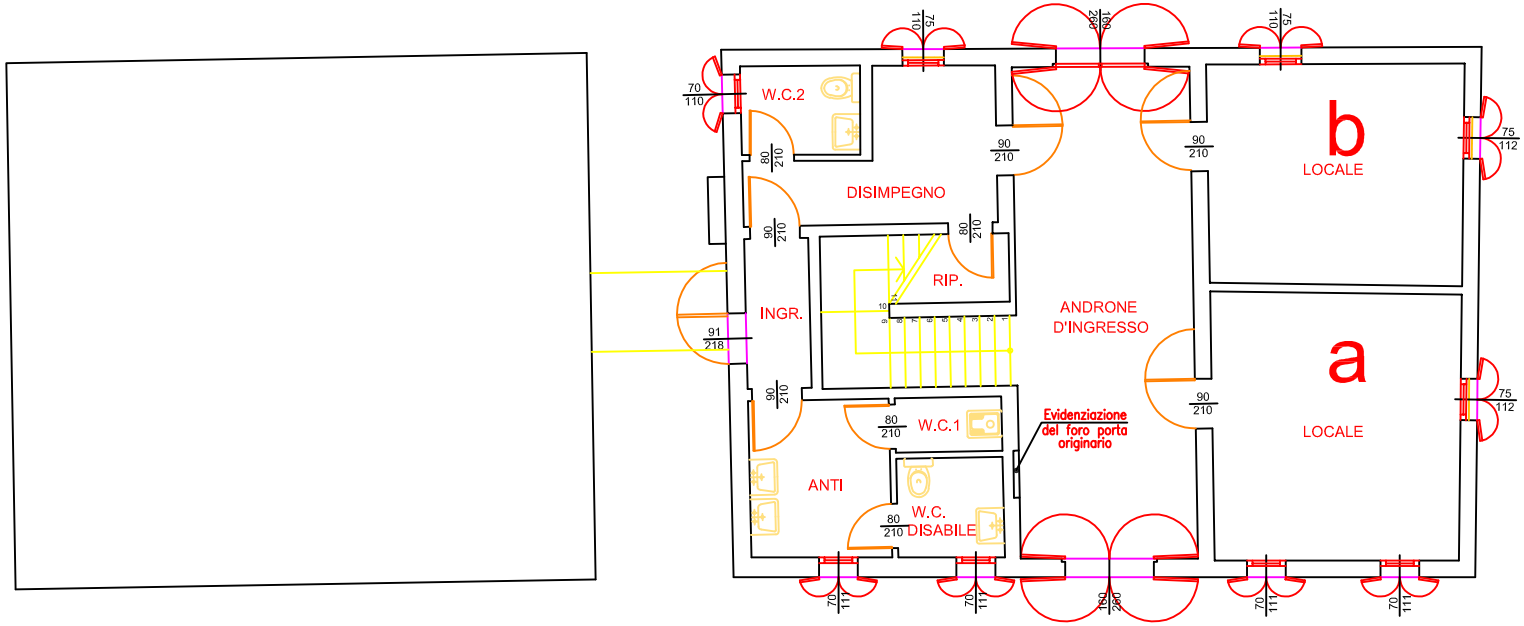

PIANTA PIANO TERRA scala 1:100
Stato di Fatto