


ESISTENTE


LICENZIATO - scala 1:100

(da Concessione di Costruzione
n. 1202 del 22/05/1986)


COMPARATO

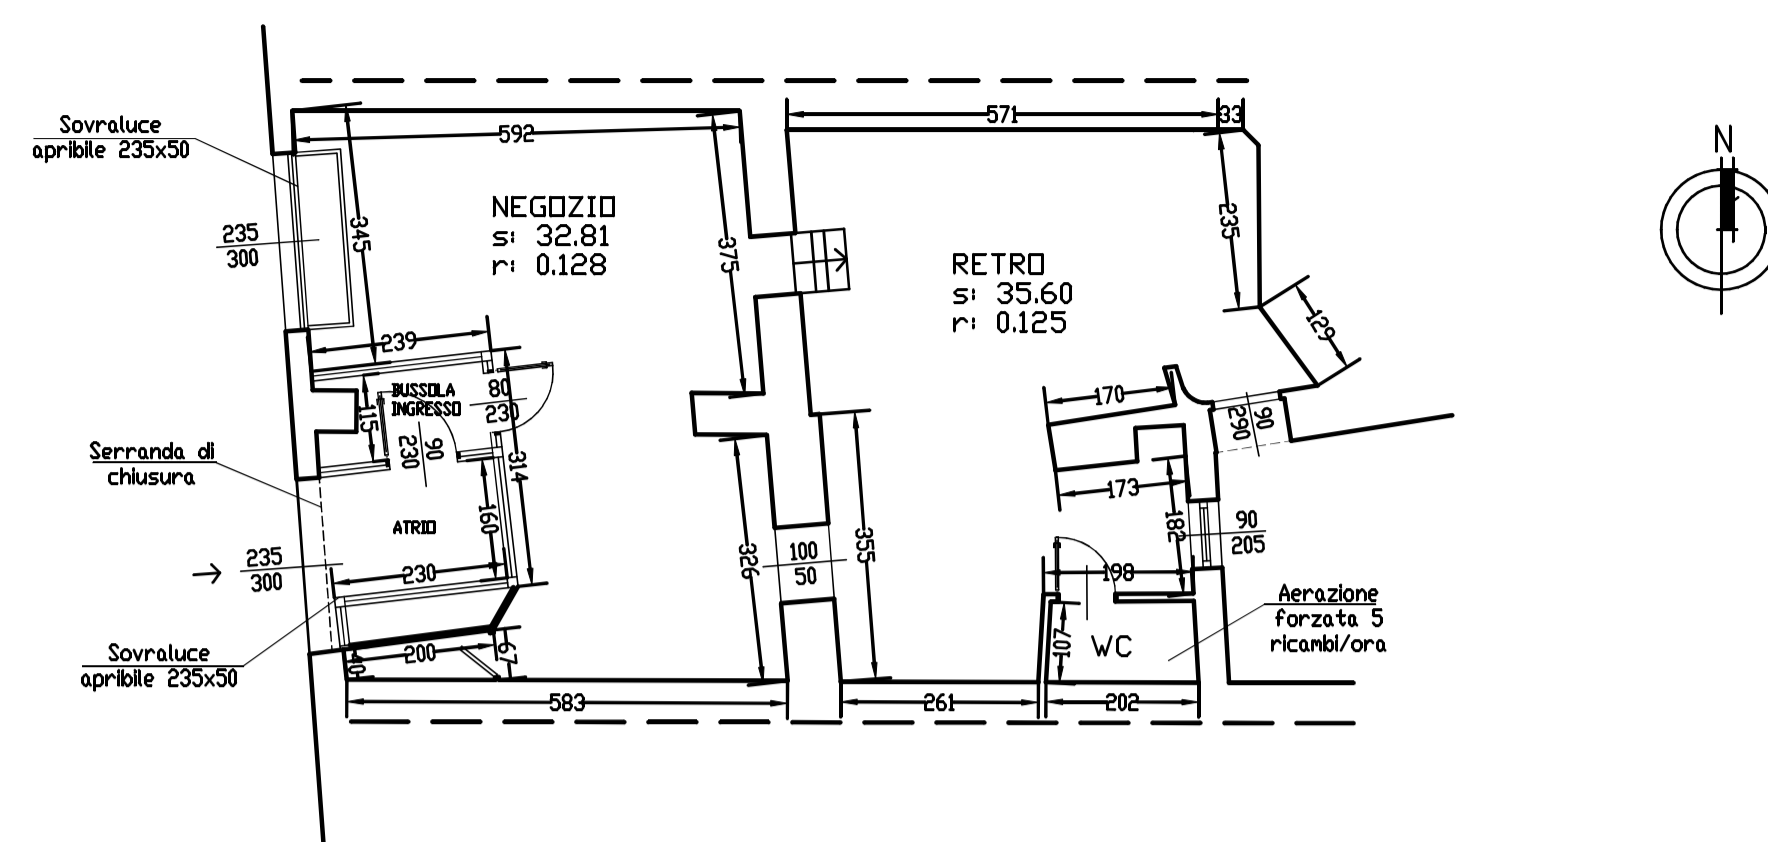


PIANTA PIANO TERRA - scala 1:100

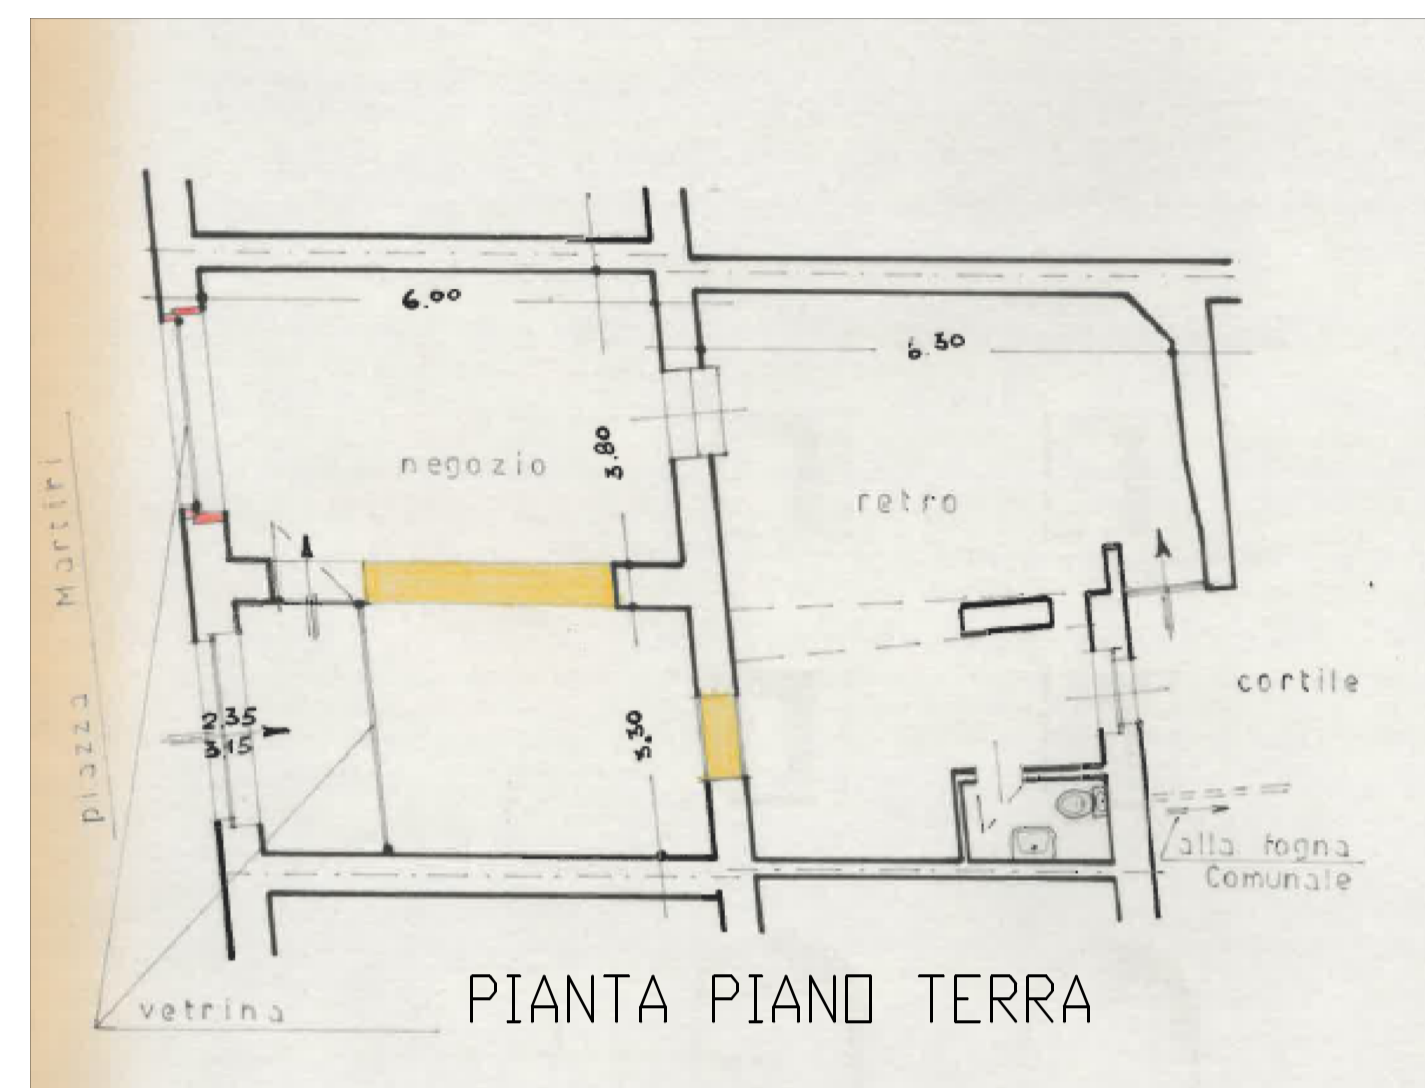


PIANTA PIANO TERRA

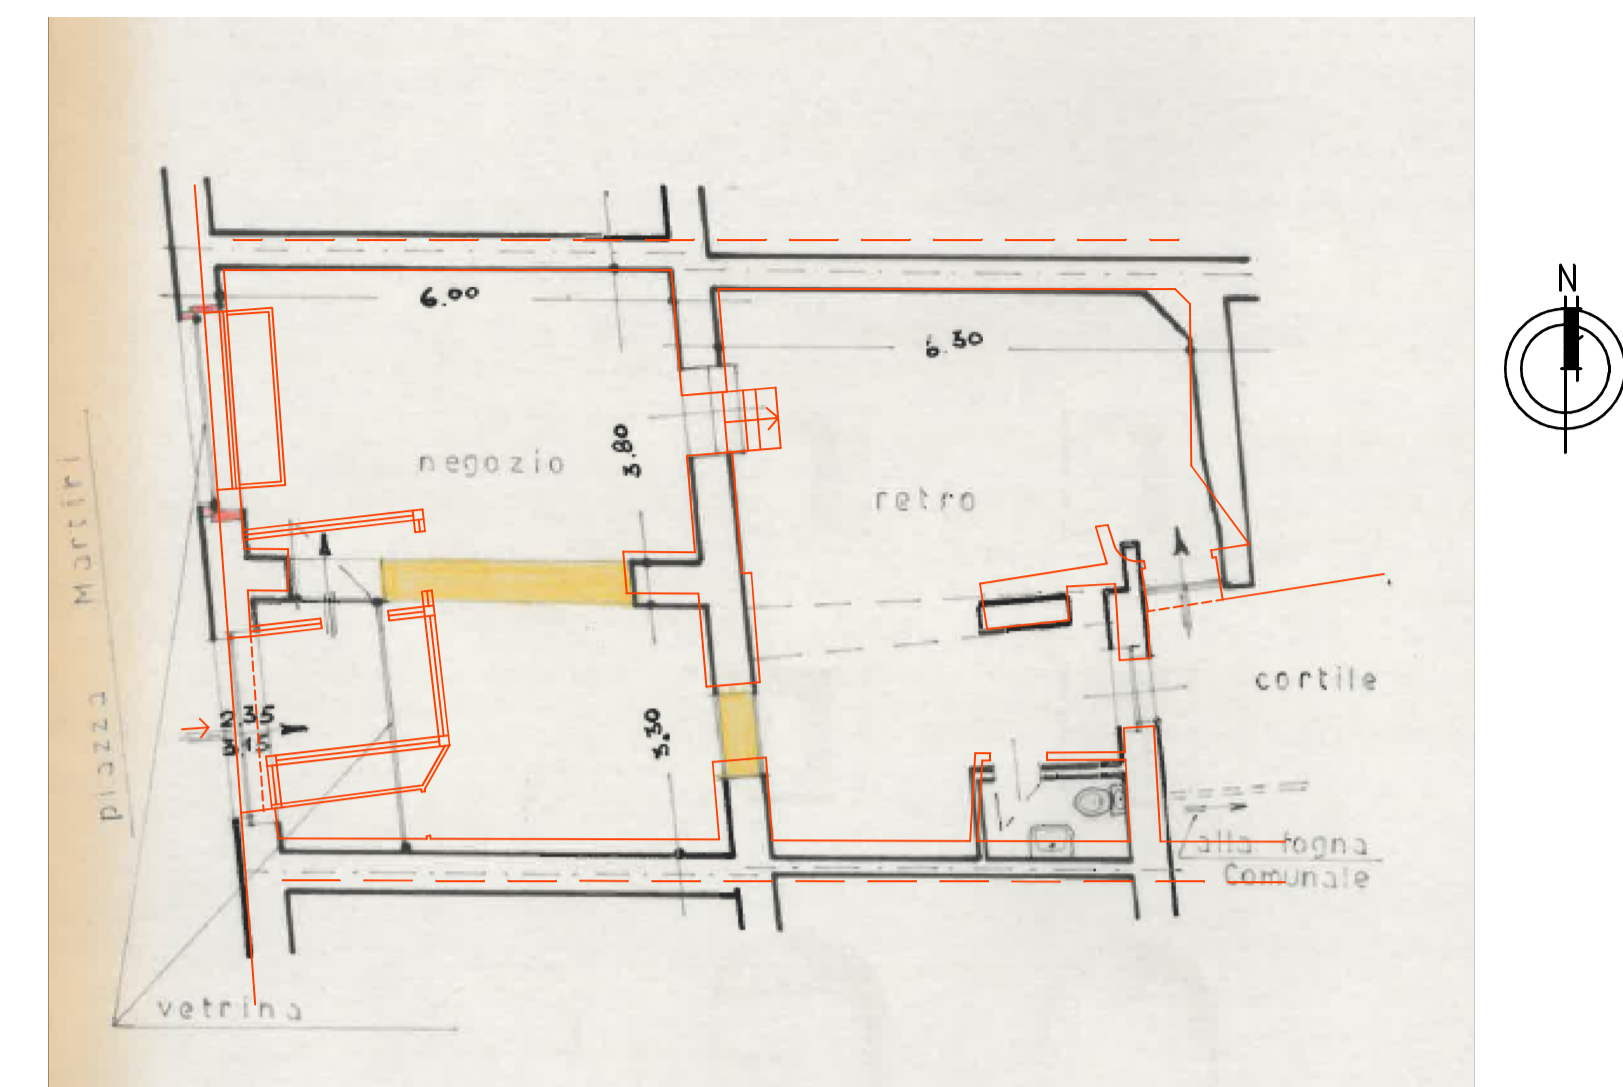


PIANTA PIANO TERRA - scala 1:100

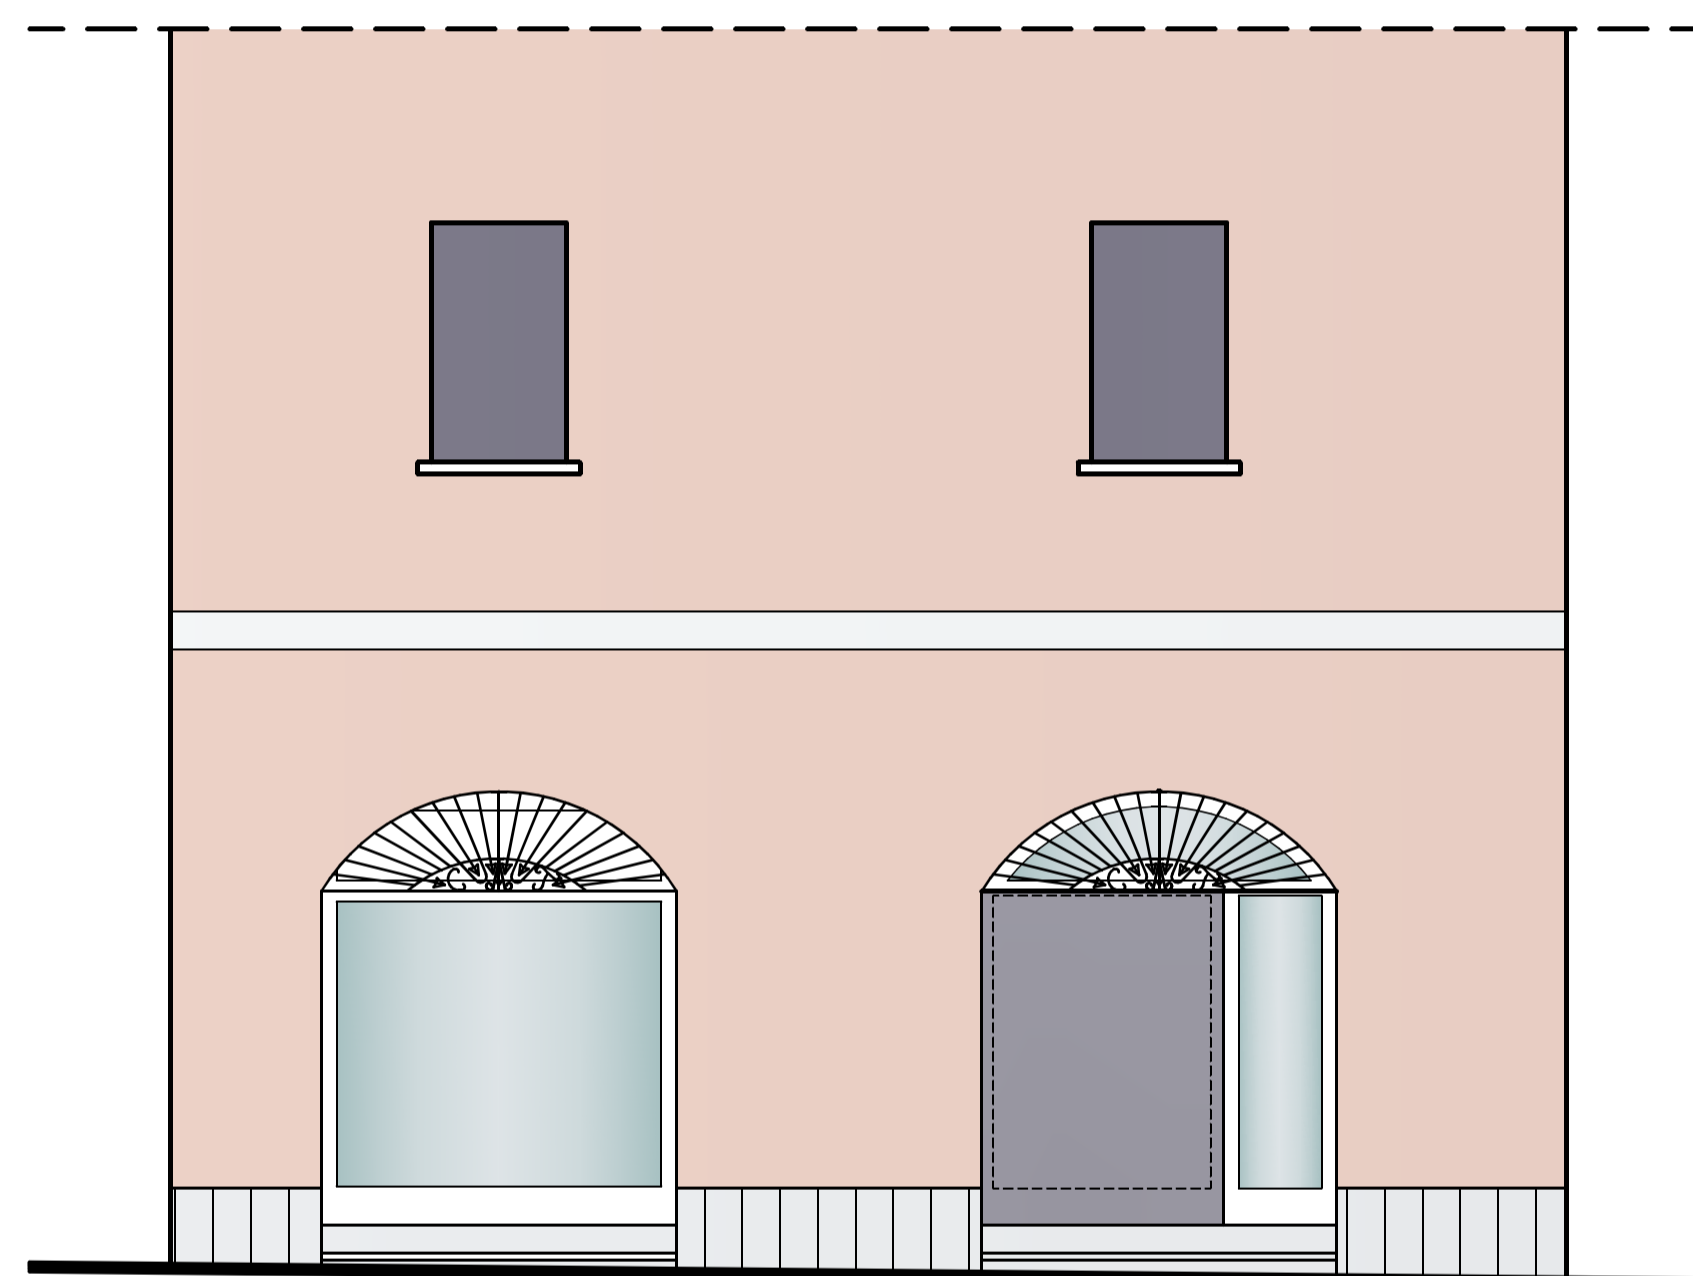


FRONTE SU PIAZZA - scala 1:50

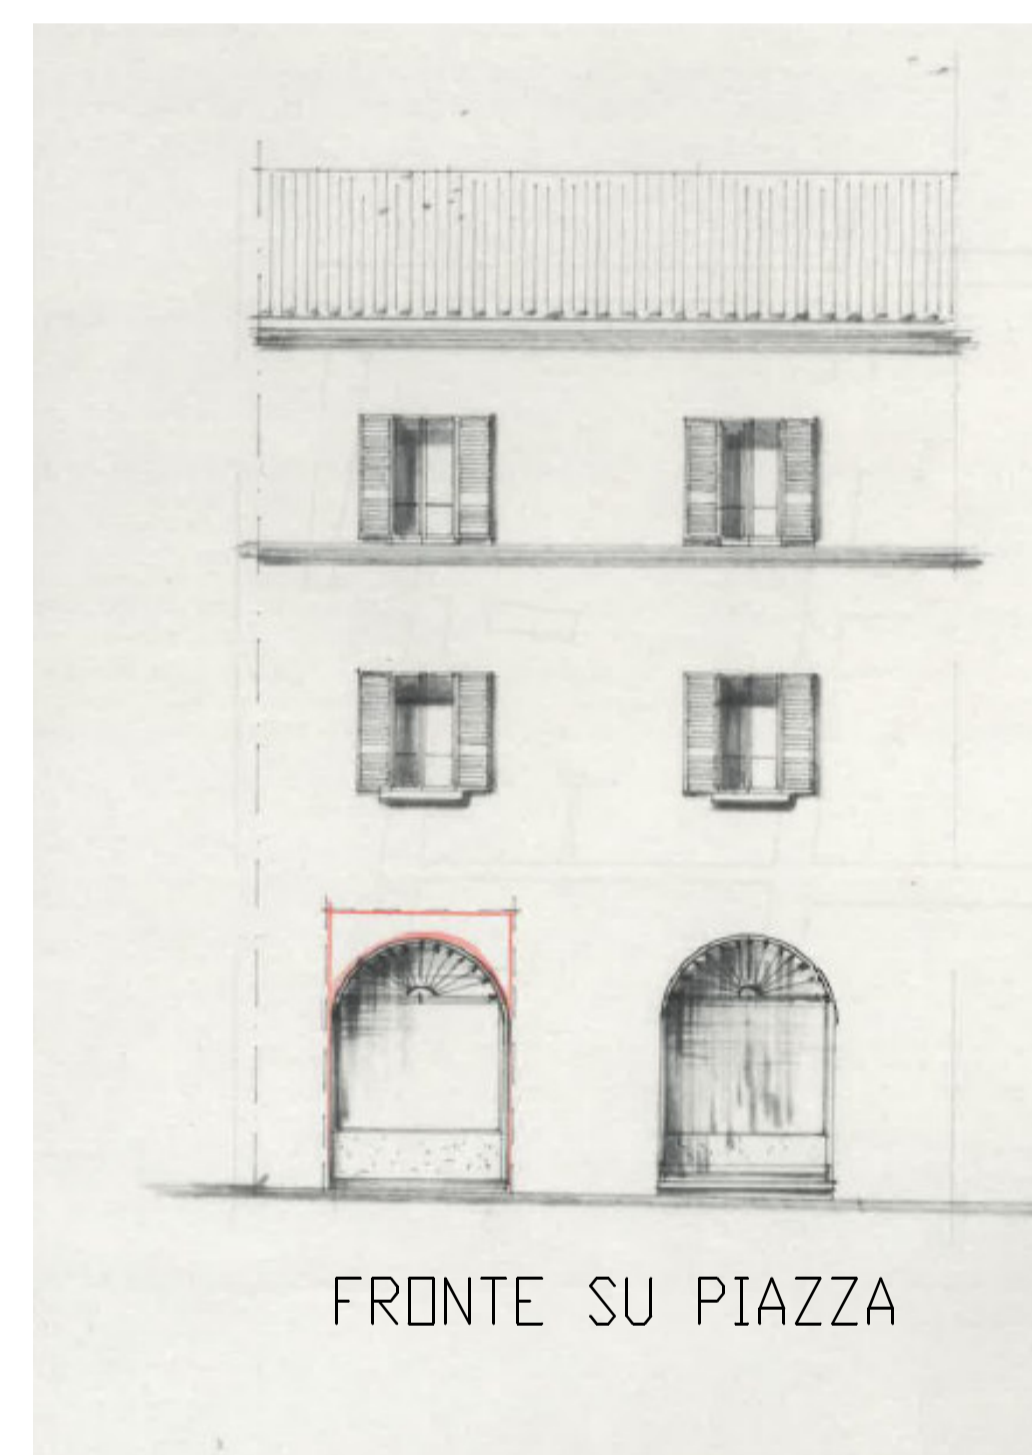

FRONTE SU PIAZZA

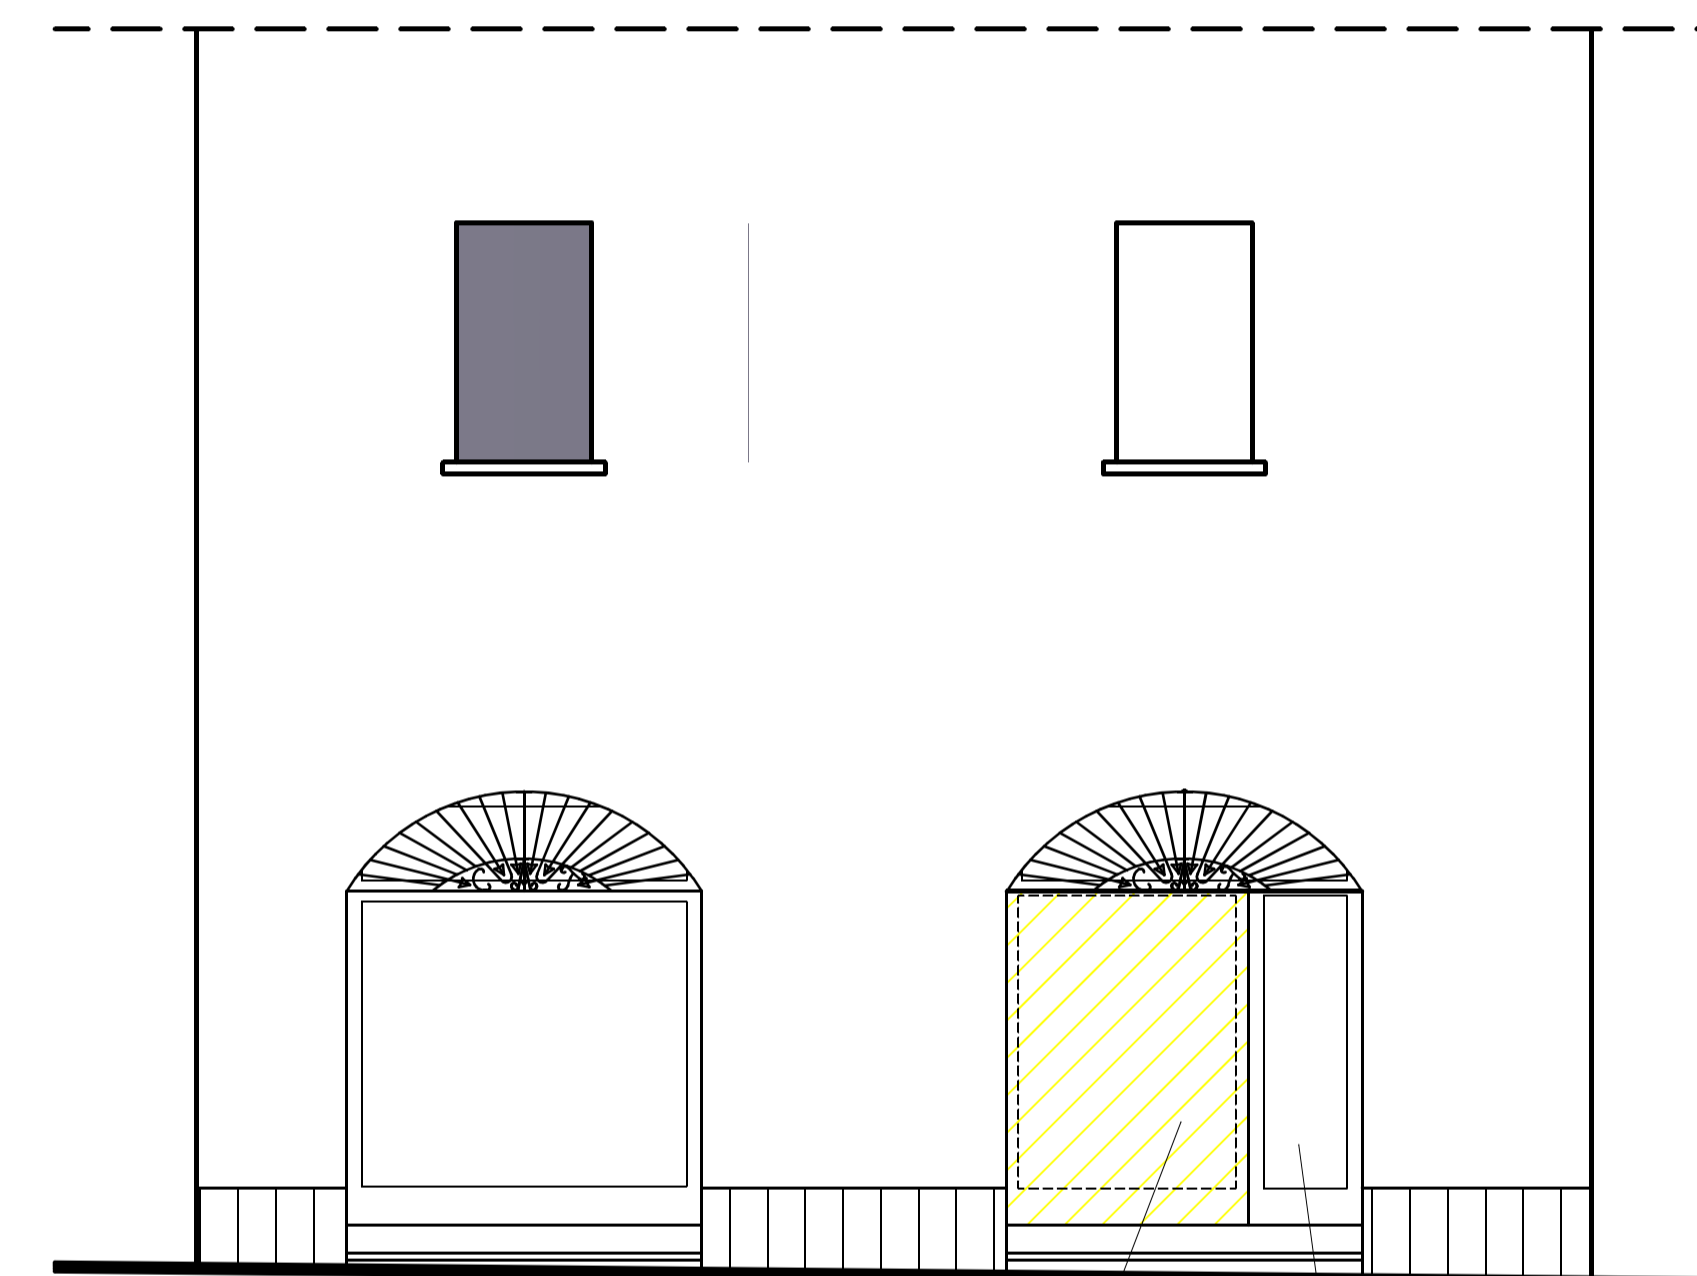

FRONTE SU PIAZZA - scala 1:50

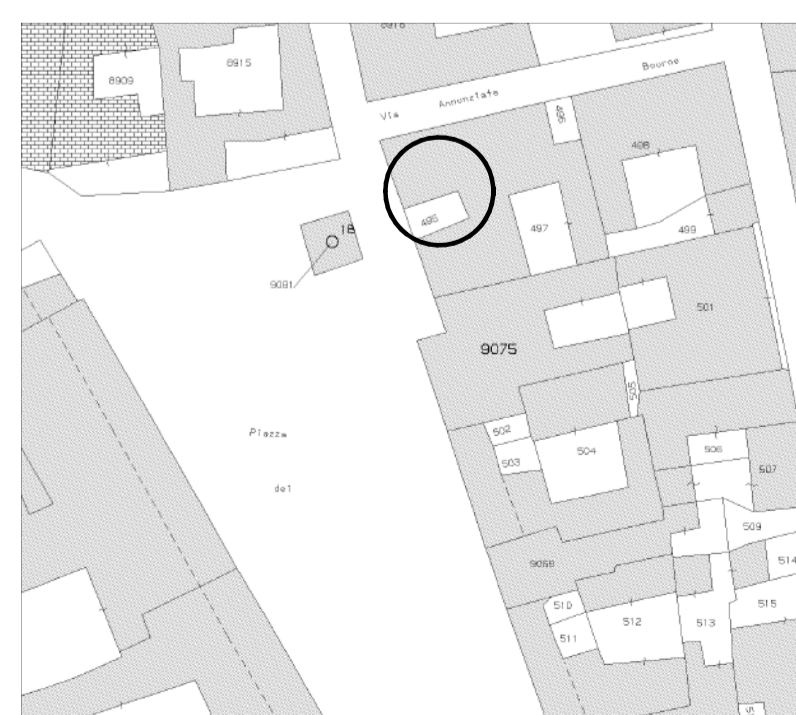

Estratto mappa
Fg. 38 all. B
mapp. 9077 sub. 34
scala 1:750



Estratto PRG
Zona CS
scala 1:750

CALCOLO TOLLERANZE:

Sup. utile esistente: 82.00mq
Tolleranza del 5% - essendo
superficie utile compresa tra i
60mq ed i 100mq

