

# COMUNE DI SARONNO

AMBITO: tessuto urbano consolidato soggetto a particolare disciplina, nucleo di antica formazione e di origine rurale

## INTERVENTO DI RISTRUTTURAZIONE MEDIANTE SOSTITUZIONE EDILIZIA PER REALIZZAZIONE DI EDIFICIO A DESTINAZIONE RESIDENZIALE

sito in via Genova n. 14, n. 18, Saronno (VA),  
catastralmente censito alla sezione SA, al foglio 11, mappali 239, 244, 245

## PIANO DI RECUPERO

PROPRIETA':  
IMMOBILIARE AZZURRA S.r.l.  
con sede in Cantù (CO), Piazza Volontari Libertà, n. 5/a,  
C.F. e P. IVA 01487460139

in persona di:  
Carugati Anna Maria (legale rappresentante *pro-tempore*)  
C.F. CRGNMR52T42I4410

### PROGETTISTA

ARCH. ILARIA NAVA  
viale Italia 995, Caronno Pertusella (VA)  
Albo degli Architetti di VARESE n. 2.124  
t. +390296459282 m. [ilaria.nava@ilarianava.it](mailto:ilaria.nava@ilarianava.it) PEC [ilaria.nava@archiworldpec.it](mailto:ilaria.nava@archiworldpec.it) [www.ilarianava.it](http://www.ilarianava.it)



### TITOLO ELABORATO

## ALLEGATO D

### FASCICOLO RIFERIMENTI DI LEGITTIMAZIONE URBANISTICI E CATASTALI DELLE COSTRUZIONI EDILIZIE ESISTENTI SUL LOTTO

SCALA	DATA	REV_1	REV_2	REV_3	REV_4	TAVOLA
n.d.	29.04.2019	<input type="checkbox"/>	<input type="checkbox"/>	<input type="checkbox"/>	<input type="checkbox"/>	-

### SPAZIO PER FIRME

il richiedente

il progettista

ELENCO SUBALTERNI UNITA' IMMOBILIARI ESISTENTI SUL LOTTO

CORTE 1 (NORD)

DATI IDENTIFICATIVI				DATI DI CLASSAMENTO	
Foglio	Mappale	Sub.		Categoria	Classe
Fog 11	mapp. n. 239	Sub. 501		BCNC	
Fog 11	mapp. n. 239	Sub. 502		Cat. C/1	Classe 9
Fog 11	mapp. n. 239	Sub. 503		Cat. A/4	Classe 1
Fog 11	mapp. n. 239	Sub. 504		Cat. A/4	Classe 1
Fog 11	mapp. n. 239	Sub. 505		Cat. C/2	Classe 1
Fog 11	mapp. n. 239	Sub. 506		Cat. A/4	Classe 1
Fog 11	mapp. n. 239	Sub. 507		Cat. A/4	Classe 1
Fog 11	mapp. n. 239	Sub. 508		Cat. A/4	Classe 1
Fog 11	mapp. n. 239	Sub. 509		Cat. A/4	Classe 1

CORTE 2 (SUD)

DATI IDENTIFICATIVI				DATI DI CLASSAMENTO	
Foglio	Mappale	Sub.		Categoria	Classe
Fog 11	mapp. n. 244	Sub. 501		BCNC	
Fog 11	mapp. n. 244	Sub. 502		Cat. D/1	Classe
Fog 11	mapp. n. 245	Sub. 501			
Fog 11	mapp. n. 244	Sub. 503		Cat. A/4	Classe 1
Fog 11	mapp. n. 244	Sub. 504		Cat. A/4	Classe 1
Fog 11	mapp. n. 244	Sub. 505		Cat. A/4	Classe 1
Fog 11	mapp. n. 244	Sub. 506		Cat. A/4	Classe 1

---

TITOLO ELABORATO

**FASCICOLO RIFERIMENTI DI LEGITTIMAZIONE URBANISTICI E CATASTALI DELLE  
COSTRUZIONI EDILIZIE ESISTENTI SUL LOTTO**

**CORTE 1 (NORD)**

---

DESCRIZIONE RIFERIMENTI DI LEGITTIMAZIONE URBANISTICI E CATASTALI DELLE COSTRUZIONI EDILIZIE ESISTENTI SUL LOTTO, CORTE 1 (NORD)

Tabella riportata anche in Tav. 02.

Piano	Codice unità immobiliare	Legittimazione
<b>CORTE 1</b>		
T	At	- destinazione d'uso e consistenza planimetrica: legittimata con P.E. Concessione Edilizia in sanatoria rilasciata in data 15.05.1987. - altezza: H non presente in P.E. Si riscontra che l'H riportata in scheda catastale del 1939 è errata. L'altezza corretta è dichiarata nella scheda catastale del 2015.
T	B	- destinazione d'uso e consistenza planimetrica: legittimata con P.E. Concessione Edilizia in sanatoria rilasciata in data 15.05.1987. - altezza: H non presente in P.E. Non si ha a disposizione la scheda catastale del 1939. L'altezza corretta è dichiarata nella scheda catastale del 2015.
T	C	- destinazione d'uso e consistenza planimetrica: legittimata con P.E. Concessione Edilizia in sanatoria rilasciata in data 15.05.1987. - altezza: H non presente in P.E. Si riscontra che l'H riportata in scheda catastale del 1939 è errata. L'altezza corretta è dichiarata nella scheda catastale del 2015.
T	D	- destinazione d'uso e consistenza planimetrica: legittimata con P.E. Concessione Edilizia in sanatoria rilasciata in data 15.05.1987. - altezza: H non presente in P.E. Non si ha a disposizione la scheda catastale del 1939. L'altezza corretta è dichiarata nella scheda catastale del 2015.
T	Et	- destinazione d'uso e consistenza planimetrica: legittimata con P.E. Concessione Edilizia in sanatoria rilasciata in data 15.05.1987. - altezza: H non presente in P.E. Si riscontra che l'H riportata in scheda catastale del 1939 è errata. L'altezza corretta è dichiarata nella scheda catastale del 2015.
T	F	- destinazione d'uso e consistenza planimetrica: legittimata con P.E. Concessione Edilizia in sanatoria rilasciata in data 15.05.1987. - altezza: H non presente in P.E. Non si ha a disposizione la scheda catastale del 1939. L'altezza corretta è dichiarata nella scheda catastale del 2015.
1	A1	- destinazione d'uso e consistenza planimetrica: legittimata con scheda catastale del 1939. - altezza: si riscontra che l'H riportata in scheda catastale del 1939 è errata. L'altezza corretta è dichiarata nella scheda catastale del 2015.
1	E1	- destinazione d'uso e consistenza planimetrica: legittimata con scheda catastale del 1939. - altezza: si riscontra che l'H riportata in scheda catastale del 1939 è errata. L'altezza corretta è dichiarata nella scheda catastale del 2015.
1	G	- destinazione d'uso e consistenza planimetrica: legittimata con scheda catastale del 1939.  - altezza: si riscontra che l'H riportata in scheda catastale del 1939 e in scheda catastale del 2015 è errata. L'altezza corretta è desunta dall'altezza dell'unità A1.
1	H	- destinazione d'uso e consistenza planimetrica: non si ha a disposizione la scheda catastale del 1939. La destinazione d'uso e la consistenza planimetrica vengono desunte dalla combinazione delle schede catastali dei vari piani dell'intero fabbricato e dalla P.E. Concessione Edilizia. - altezza: non si ha a disposizione la scheda catastale del 1939. L'altezza corretta è dichiarata nella scheda catastale del 2015.
1	I1	- destinazione d'uso e consistenza planimetrica: legittimata con scheda catastale del 1986. - altezza: da scheda catastale del 1986.
2	I2	- destinazione d'uso e consistenza planimetrica: legittimata con scheda catastale del 1986. - altezza: da scheda catastale del 1986.
2	La	- destinazione d'uso e consistenza planimetrica: legittimata con scheda catastale del 1939. - altezza: da scheda catastale del 1939.
2	Lb	- destinazione d'uso e consistenza planimetrica: legittimata con scheda catastale del 1939. - altezza: da scheda catastale del 1939.
2	M	- destinazione d'uso e consistenza planimetrica: legittimata con scheda catastale del 1939. - altezza: da scheda catastale del 1939.

# Rilievo proprietà CARUGATI MARIA e ENRICO sita in via Genova 16

DATA 27-4-1987

SCALA 1:100

AGG.

## CONCESSIONE EDILIZIA IN SANATORIA

in data

5 MAG 1987

Comm. Alessandro Galeazzi  
Via G. B. Grassi, 2 - Tel. 0029469  
21047 SARONNO

*Leon Pizzoli*



ASSESSORE ALL'URBANISTICA  
ED EDILIZIA PRIVATA  
(Volpi p.i. Antonio)

*Antonio Volpi*



ESTRATTO MAPPA FG.11 SCALA 1:1000



N. 1

Reg. Cariff.

# COMUNE DI SARONNO

PROVINCIA DI VARESE

## DICHIARAZIONE SOSTITUTIVA DELL'ATTO DI NOTORIETA'

(Art. 4 della legge 4-1-1968, n. 15)



L'anno milienovecento ottantasei addi tredici

del mese di Marzo

Io sottoscritto Amodeo Angelo

nato a Saronno

il 16.11.1939

residente a Saronno

in Via Genova 13

valendomi della facoltà concessa dall'art. 4 della legge 4 gennaio 1968, n. 15 ed a conoscenza che in caso di mendaci dichiarazioni saranno applicate nei miei confronti le pene stabilite dal Codice penale e dalle leggi speciali in materia, ~~dichiaro~~ sotto la mia personale responsabilità ~~XXX~~ in qualità di inquilino al fine di documentare la richiesta di condono edilizio di cui all'Art. 31 della Legge 28.2.1985 n° 47 e successive modificazioni; ed in conformità a quanto chiarito nella circolare del Ministero dei LL.PP. in data 30.7.1985 n° 3357/25 - paragrafi 3 - 4, dichiaro che: la costruzione sita in Saronno- Via Genova 14 al piano terreno, censita al mappale 355,3737, 3738,1146 di proprietà Carugati Enrico- Carugati Maria, è adibita ad uso commerciale e servizi sino dal 1950.

IL DICHIARANTE

*Amodeo Angelo*



**MARIA PIA PELLEGATTA**

Funzionario incaricato dal Sindaco ai sensi

all'art. 20 della legge 4/1/1968 n. 15.

Attesto che la sottoscrizione di cui sopra è stata apposta in mia presenza, di accertamento dell'identità del sottoscritto mediante conoscenza diretta

la carta resa legale

amministrativo

Dal Municipio di Saronno, addì 13.3.1986



FUNZIONARIO  
INCARICATO DAL SINDACO

Delibera di Giunta n. 154 del 29-09-2022

Quanto sopra ha comportato il ricorso alla richiesta di concessione in sanatoria con la compilazione del Mod. 47/85 B, presentata il 30.07.1986 prot. n° 16024 pratica condono n° 1111/1112

dichiara inoltre

che nella planimetria allegata risultano le superfici utili colorate in rosso per la prima richiesta pari a mq. 10,54, e in colore verde per la seconda pari a mq. 105,16

Distinti saluti.

Saronno, 27.04.1987

Allegati: elaborati grafici in triplice copia

relazione

dimostrazione accatastamento

RELAZIONE ALLEGATA ALLA RICHIESTA DI CONCESSIONE  
IN SANATORIA (art. 35 Legge 47/85 del 28.02.1985)

preme s s o

che i sigg. CARUGATI Maria nata a Saronno il  
12.09.1927 C.F.: CRG MRA 27P52 I441Z residente in  
Saronno corso Italia n° 89; CARUGATI Enrico nato  
a Saronno il 26.12.1924 C.F.: CRG NRC 24T26 I441R  
residente in Saronno corso Italia n° 89, sono com-  
proprietari del fabbricato sito in via Genova n° 16

- che tale immobile è stato acquistato in data  
11.10.1980 a rogito dott. MENECHINI repertorio  
n° 216313 e registrato a Milano il 29.10.1980  
al n° 22463

- che il fabbricato è contraddistinto al NCEU ai  
mappali 239-240-242 del foglio 11 di Saronno


tutto ciò premesso

la sig.na CARUGATI Maria

d i c h i a r a

di ricorrere alla richiesta di concessione in sa-  
natoria, per aver destinato le unità di cui alla  
premessa, assentite come abitazione, a retro nego-  
zio per la richiesta /1 ed a laboratori la richie-  
sta /2 a partire dall'anno 1950, prima della acqui-  
sizione dell'immobile, giusto atto notorio (già  
allegato) richiesto dalla Ditta locataria.

piantá piano terra

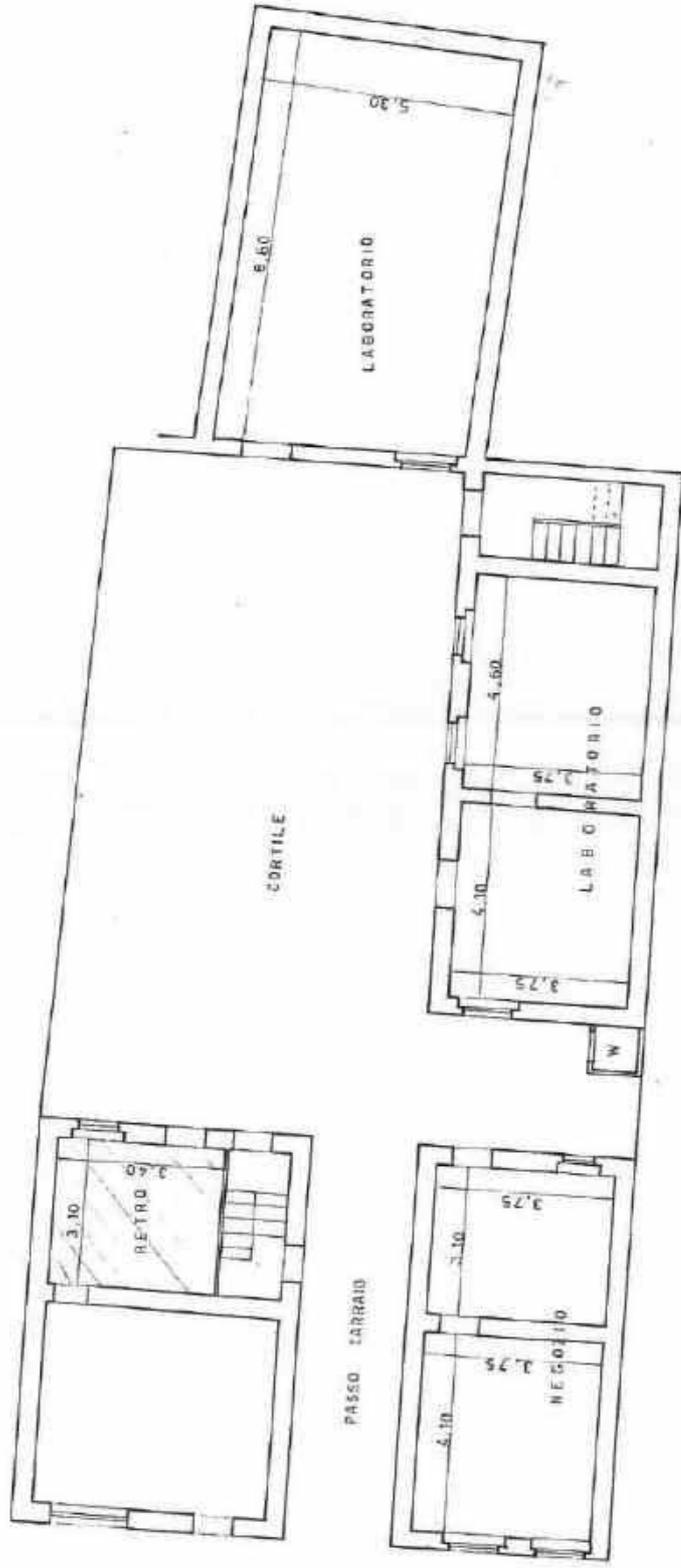

VIA GENOVA



ELABORATO PLANIMETRICO

Compilato da:  
Solari Michele  
scritto all'albo:  
Geometri  
Prov. Varese N. 02857

Agenzia delle Entrate  
CATASTO FABBRICATI  
Ufficio Provinciale di  
Varese

Comune di Saronno  
Sezione: SA Foglio: 11 Particella: 239

Protocollo n. del  
Tipo Mappale n. 12345678 del 08/01/2015

mostrazione grafica dei subalterni

Scala 1 : 500




PIANO TERRA



PIANO PRIMO



PIANO SECONDO

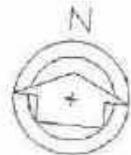

**Agenzia delle Entrate**  
**CATASTO FABBRICATI**  
**Ufficio Provinciale di**  
**Varese**

Dichiarazione protocollo n. _____ del _____	
Planimetria di u.i.u. in Comune di Saronno	
Via Genova	civ. 14
Identificativi Catastali: Sezione: SA Foglio: 11 Particella: 239 Subalterno: 502	Compilata da: Solero Michele Iscritto all'albo: Geometri Prov. Varese N. 02857

scheda n. 1      Scala 1:200



**PIANO TERRA**



# SCHEDA CATASTALE RELATIVA AUE PORZIONI At-Δ1 DATATA 1939



MINISTERO DELLE FINANZE  
DIREZIONE GENERALE DEL CATASTO E DEI SERVIZI TECNICI ERARIALI

## ACCERTAMENTO GENERALE DELLA PROPRIETA' IMMOBILIARE URBANA (R. DECRETO LEGGE 13 APRILE 1939-139 N°552)

Planimetria degli immobili urbani denunciati con la Scheda N°


Comune Laroma Ditta Salli rig. Aureba  
Via Principe Amedeo 8 fu Faustina  
\*\* Segnare cognome, nome patrività del solo primo intestatario

ACCERTAMENTO GENERALE DELLA  
PROPRIETA' IMMOBILIARE URBANA  
(R.D.L. 13 aprile 1939-XVI, n. 402)


COMUNE  
di Laroma

Talucino di riscontro  
DELLA  
SCHEDA NUMERO  
2175  
25730728

AVVERTENZA: Il presente talucino deve essere condotto a cura del dichiarante nella planimetria (rispondente la realtà immobiliare) concordata con la perizia (scheda) da presentarsi al verbale d'ufficio e dal R. D. L. 13 aprile 1939-XVI, n. 402.

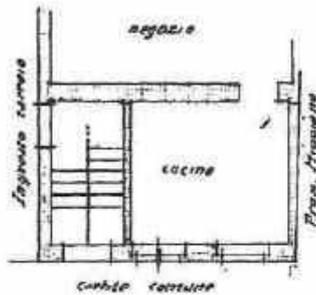

Piano terreno A. m. 385

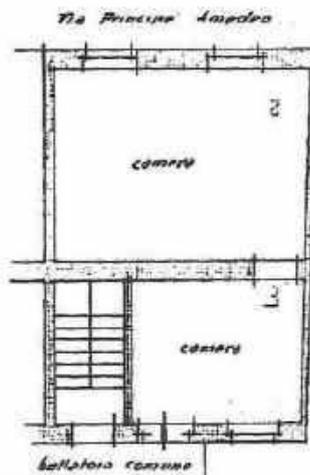

Primo piano A. m. 815

ORIENTAMENTO



SCALA di 1:100

Compilata da:

Geom. Fausto Galli

(Titolo, nome e cognome del tecnico)

Inscritto all'Albo dei Geometri  
della Provincia di Milano

Data 12-2-1940 XVIII Firma Galli

Catasto dei Fabbricati - Situazione al 23/09/2014 - Comune di SARONNO (0441) - s. Sez. Urb. SA - Foglio: 1 - Particella: 239 - Subalterno: 3 >  
VIA GENOVA n. 14 piano 1;

10 metri

Ultima planimetria in atti

**Agenzia delle Entrate  
CATASTO FABBRICATI  
Ufficio Provinciale di  
Varese**

Dichiarazione protocollo n. \_\_\_\_\_ del \_\_\_\_\_  
Planimetria di u.i.u. in Comune di Saronno  
Via Genova

civ. 14


Identificativi Catastali:  
Sezione: SA  
Foglio: 11  
Particella: 239  
Subalterno: 503

Compilata da:  
Solero Michele  
Iscritto all'albo:  
Geometri  
Prov. Varese


N. 02857

Reda n. 1

Scala 1:200

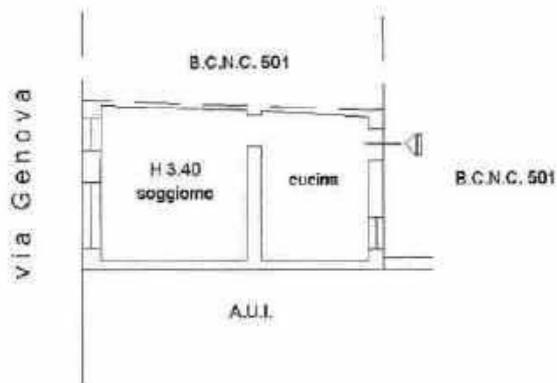

**PIANO TERRA**

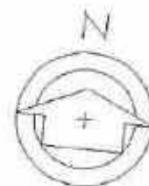

SCHE DA CATA STABE RELATIVA AVE PORTIONI C DATATA 1939



MINISTERO DELLE FINANZE  
DIREZIONE GENERALE DEL CATASTO E DEI SERVIZI TECNICI ERARIALI

**ACCERTAMENTO GENERALE DELLA PROPRIETA' IMMOBILIARE URBANA**  
(R. DECRETO LEGGE 13 APRILE 1939 - XVI N. 652)


Planimetria degli immobili urbani denunciati con la Scheda N. \_\_\_\_\_  
Comune Sarona Ditta Galli neg. Aurelio  
Via Principe Amedeo A de Fautina  
Seguire cognome, nome, paternità del solo primo intestatario

**ACCERTAMENTO GENERALE DELLA PROPRIETA' IMMOBILIARE URBANA**  
(R.D.L. 13 aprile 1939 - XVII, n. 652)

COMUNE  
di SARONA

Tallencino di riscontro  
DELLA  
**SCHEDA NUMERO**  
2269  
**25730710**

AVVERTENZA: Il presente tallencino deve essere incollato e cura del dichiarante sulla planimetria (riprodotta in ogni immobile denunciato con la presente scheda) da presentarsi al catasto dell'art. 2 del R. D. L. 13 aprile 1939 - XVII, n. 652.

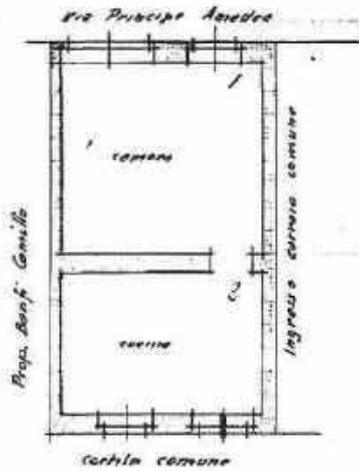

Piano Terreno h. m. 3,85

ORIENTAMENTO



SCALA di 1:100

Compilata da:  
Geom. Fausto Galli  
(Titolo, nome e cognome del tecnico)  
iscritto all'Albo dei Geometri  
della Provincia di Milano

Data 12-2-1940 XVII Firma Fausto Galli

ultima planimetria in atti

10 metri

Delibera di Giunta n. 154 del 29-09-2022

Agenzia delle Entrate  
CATASTO FABBRICATI  
Ufficio Provinciale di  
Varese


Dichiarazione protocollo n. \_\_\_\_\_ del \_\_\_\_\_  
Planimetria di u.i.u. in Comune di Saronno  
Via Genova \_\_\_\_\_ civ. 14

Identificativi Catastali:  
Sezione: SA  
Foglio: 11  
Particella: 239  
Subalterno: 504

Compilata da:  
Solari Michele  
Iscritto all'albo:  
Geometri  
Prov. Varese


N. 02857

foglio n. 1      Scala 1:200

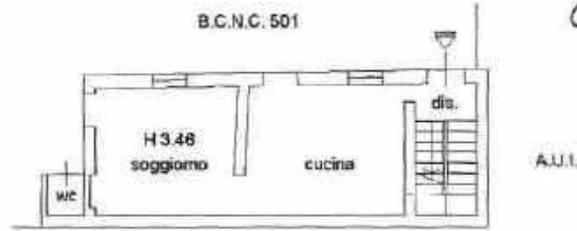


A.U.I.

PIANO TERRA

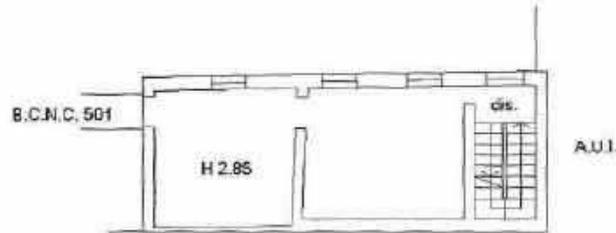


A.U.I.

PIANO PRIMO

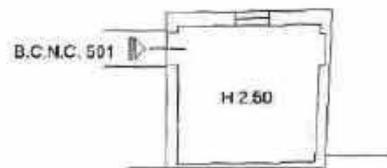

A.U.I.

PIANO SECONDO

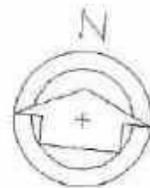

# SCHEDA CATASTRALE RELATIVA AUE PORZIONI ET ED EI DATATA 1939



MINISTERO DELLE FINANZE  
DIREZIONE GENERALE DEL CATASTO E DEI SERVIZI TECNICI ERARIALI

## ACCERTAMENTO GENERALE DELLA PROPRIETA' IMMOBILIARE URBANA

(N. DECRETO LEGGE 13 APRILE 1939 (N. 4052))

Planimetria degli immobili urbani denunciati con la Scheda N.°

Comune Sarenno

Ditta Galli rog. Aurelio

Via Principe Amedeo 8

fu Faustino

14 Seguire cognome, nome, paternità del ante primo ideolatore

ACCERTAMENTO GENERALE DELLA  
PROPRIETA' IMMOBILIARE URBANA

(R.D.L. 13 aprile 1939 (N. 4052))

COMUNE

di Sarenno


Tallicino di riscontro  
DELLA

SCHEDA NUMERO


2268

25730709

AVVERTENZA: Il presente tallicino deve essere consultato a cura del dichiarante sulla planimetria (rispondente in tutti i particolari) depositata con la presente scheda, da presentarsi ad ogni richiesta, e del R. D. L. 13 aprile 1939 (N. 4052).

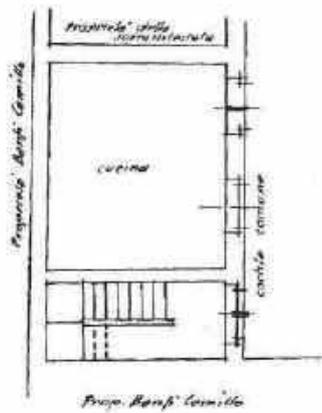

Primo Piano 7, m. 3,00

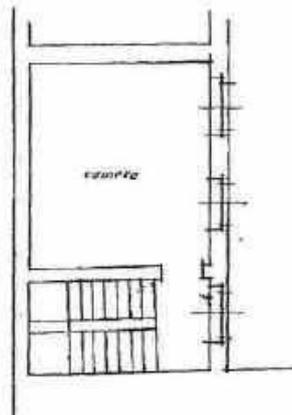

Primo Piano 7, m. 3,00

ORIENTAMENTO



SCALA di 1:100

Compilata da:

Giuseppe Aurelio Galli  
(Titolo nome e cognome del tecnico)

iscritto all'Albo dei Geometri  
della Provincia di Milano

Data 19 Settembre 1940 Firmo G. Galli

10 metri

Cassa dei Fascisti - sede in via S. Andrea n. 14 piano I; VIA GENOVA n. 14 piano I; Comune di SARENNO (CR) - Foglio 11 - Particella 24 - Subalterno 3

ultima planimetria in atti

Delibera di Giunta n. 154 del 29-09-2022



# SCHEDA CATASTALE RELATIVA AUE PORZIONI AEE A1 DATATA 1939



MINISTERO DELLE FINANZE  
DIREZIONE GENERALE DEL CATASTO E DEI SERVIZI TECNICI ERARIALI

## ACCERTAMENTO GENERALE DELLA PROPRIETA' IMMOBILIARE URBANA

(R. DECRETO LEGGE 13 APRILE 1939 N. 1052)

Planimetria degli immobili urbani denunciati con la Scheda N°

Comune Idroana Ditta Salli neg. Aurelio

Via Principe Amedeo 1 fu Taustina

Il Segretario cognome, nome, paternità del solo primo intestatario

ACCERTAMENTO GENERALE DELLA  
PROPRIETA' IMMOBILIARE URBANA

(R. D. L. 12 aprile 1939 N. 1052)

COMUNE

di Idroana


Talonnino di riscontro  
DELLA

SCHEDA NUMERO


2275

25730728

AVVERTENZA: Il presente talonnino deve essere custodito a cura del dichiarante sulla planimetria riprodotta in scala immobiliare denunciata con la presente scheda di presentazione ai sensi dell'articolo 7 del R. D. L. 12 aprile 1939 N. 1052, n. 402.

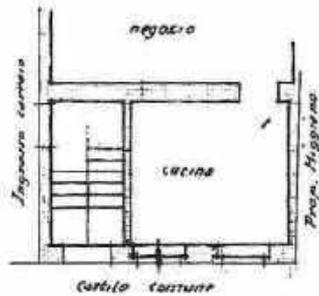

Piano terreno  $\lambda$  m. 185

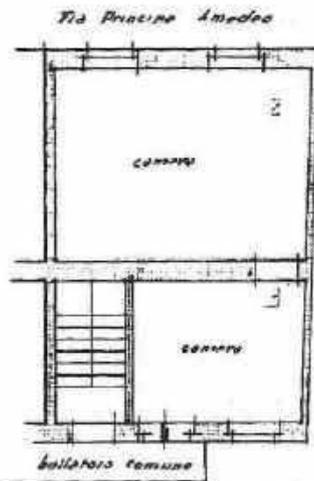

Primo piano  $\lambda$  m. 315

ORIENTAMENTO



SCALA 1:100

Compilate da:

Geom. Fausto Gelli

(Titolo, nome e cognome del tecnico)

Iscritto all'Albo dei Geometri  
della Provincia di Milano

Data 12-2-1940 XVIII Firma Gelli

Catasto dei Finanziati - Circondazione di Genova NO (catasto) - Foglio 111 - Particelle 23 - Subalite 100 - 3 ->  
VIA GENOVA n. 14 piano T.

10 metri


Ultima planimetria in atti

Delibera di Giunta n. 154 del 29-09-2022


**Agenzia delle Entrate**  
**CATASTO FABBRICATI**  
Ufficio Provinciale di  
Varese

Dichiarazione protocollo n. _____ del _____	
Planimetria di u.i.u. in Comune di Saronno	
Via Genova	civ. 14
Identificativi Catastali: Sezione: BA Foglio: 11 Particella: 239 Subalterno: 507	Compilata da: Soleri Michele Iscritto all'albo: Geometri Prov. Varese
	N. 02857

Reda n. 1      Scala 1:200

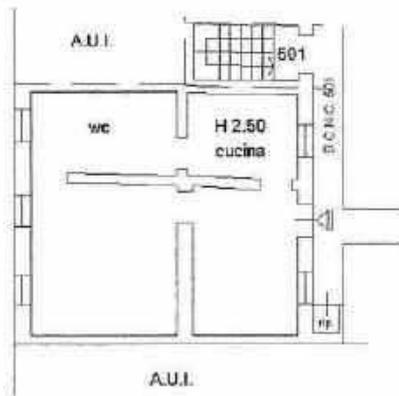

**PIANO PRIMO**

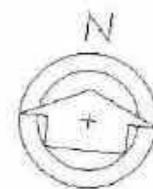



# SCHEDA CATASTRALE RELATIVA ALLA PORTIONE I1 DATATA 1986

MODULARI  
P. - Col. A. T. - 211



MINISTERO DELLE FINANZE

Mod. B (Nuovo Catasto Edilizio Urbano)

DIREZIONE GENERALE DEL CATASTO E DEI SERVIZI TECNICI ERARIALI


Lire  
50

## NUOVO CATASTO EDILIZIO URBANO

(D. DECRETI LEGGE 30 APRILE 1952, N. 412)

Planimetria dell'immobile situato nel Comune di SARONNO Via Genova  
Data Catastrale Media n. Saronno il 12.9.1927 - Catastrale Enrico n. Saronno il 26.12.1924  
Allegata alla dichiarazione presentata all'Ufficio Tecnico Erariale di VARESE

Pianta Piano Primo H=3.20

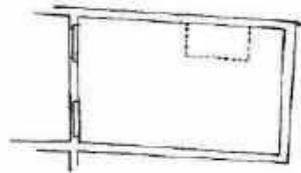

ESTRAITTO MAPPA FG 11 SCALA 1:1000



SPAZIO RISERVATO PER LE ANNOTAZIONI D'UFFICIO

DATA  
PROF. N° 644/A D

Compilata dal geometra

(Firma, nome e cognome del professionista)

Alessandra Galazzi

Iscritto all'Albo dei geometri n. 580

della Provincia di VARESE

DATA 18.07.1986

Firma: [Signature]

Calcolo dei Faccostati - situazione al 25/07/1986 - Comune di SARONNO (1111) - Foglio 11 - Particella 241 - Subparticella 11  
VIA GENOVA n. 14 piano: T1

10 metri

ultima planimetria in atti

Delibera di Giunta n. 154 del 29-09-2022

SCHEDA CATASTALE RELATIVA ALLA PORZIONE IZ DATATA 1986

MODULARIO  
E - Cat. 3 T. - 325



MINISTERO DELLE FINANZE  
DIREZIONE GENERALE DEL CATASTO E DEI SERVIZI TECNICI ERARIALI

Mod. B (Nuovo Catasto Edilizio Urbano)

Lire  
50

NUOVO CATASTO EDILIZIO URBANO


(A. DECRETO LEGGE 18 APRILE 1962, N. 101)

Planimetria dell'immobile situato nel Comune di SARONNO Via Genova

Ditta Carugati Maria N. Saronno il 12.9.1927 - Carugati Enrico B. Saronno il 26.12.1924

Allegata alla dichiarazione presentata all'Ufficio Tecnico Erariale di VARESE

Pianta Sottotetto Hm=2.00

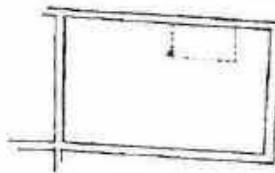

ESTRATTO MAPPA FG.1 SCALA 1:1000



ORIENTAMENTO



SCALA DI 1:200

SPAZIO RISERVATO PER LE ANNOTAZIONI D'UFFICIO

DATA  
PROF. N° 644/x

Completata dal geometra  
(Titolo, nome e cognome del tecnico)  
Alessandro Galeazzi  
Inscritto all'Albo dei geometri n. 580  
della Provincia di VARESE  
data 16-07-1988  
Firma: *Alessandro Galeazzi*

Catasto del Comune di Saronno - situazione al 23/09/2014 - Comune di Saronno (NO) - Foglio 11 - Particella 244 - Subalterno 0 >  
VIA GENOVA n. 14 piano T;

10 metri

Ultima planimetria in atti

Delibera di Giunta n. 154 del 29-09-2022

**Agenzia delle Entrate**  
**CATASTO FABBRICATI**  
Ufficio Provinciale di  
Varese

Dichiarazione protocollo n. \_\_\_\_\_ del \_\_\_\_\_

Planimetria di u.i.u. in Comune di Saronno

Via Genova

civ. 14

Identificativi Catastali:

Sesione: SA  
Foglio: 11  
Particella: 239  
Subalterno: 508

Compilata da:  
Soleri Michele

Iscritto all'albo:  
Geometri

Prov. Varese

N. 02857

Mod. n. 1

Scala 1:200



**PIANO SECONDO**



# SCHEDA CATASTRALE RELATIVA ALLA PORTIONE LA 000 E L6 DATATA 1939



MINISTERO DELLE FINANZE  
DIREZIONE GENERALE DEL CATASTO E DEI SERVIZI TECNICI ERARIALI

## ACCERTAMENTO GENERALE DELLA PROPRIETA' IMMOBILIARE URBANA

(D. DECRETO LEGGE 15 APRILE 1939 N. 1552)

Planimetria degli immobili urbani denunciati con la Scheda N°

Comune Sarzano

Ditta Salli rog. Aurelio

Via Principe Amedeo 8

su Faustino

Seguire cognome, nome, paternità del suo primo intestatario

ACCERTAMENTO GENERALE DELLA  
PROPRIETA' IMMOBILIARE URBANA

(R.D. 15 Aprile 1939 N. 1552)

COMUNE

di Sarzano

Taloncino di riscontro


DELLA

SCHEDA NUMERO

2267

2573970

AVVERTENZA: Il presente taloncino deve essere recitato a cura del dichiarante nelle planimetrie (riprodurre in scala immobiliare denunciata con la presente scheda) da presentarsi al verbale dal Protocollo del R. D. L. 15 aprile 1939 N. 1552.

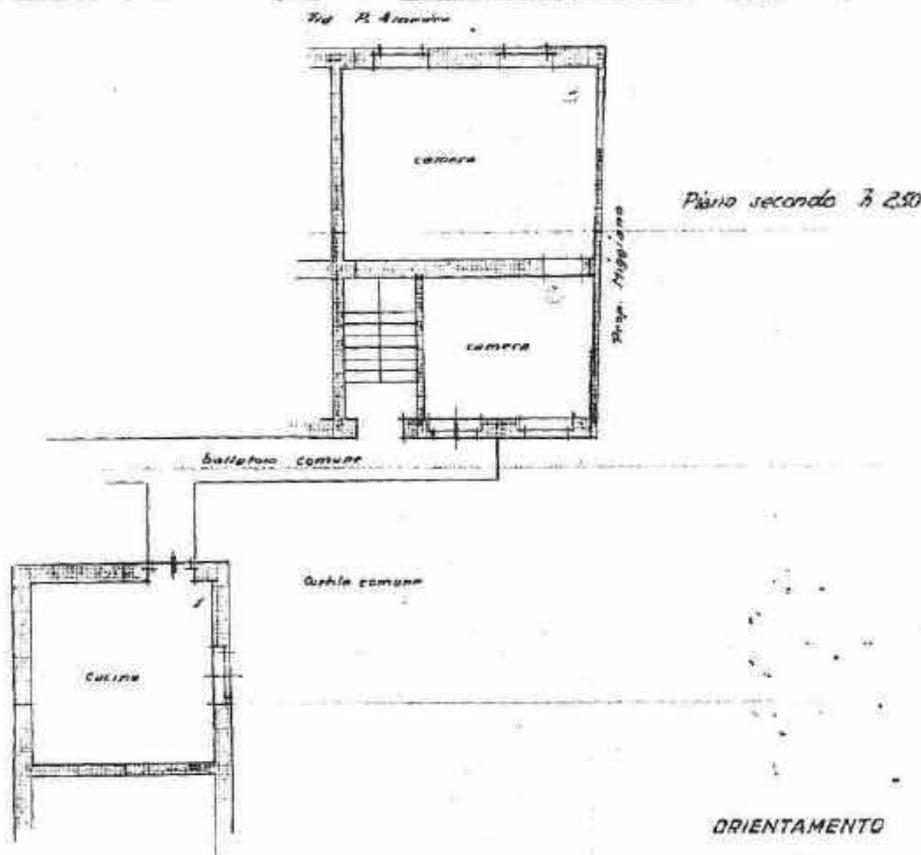

ORIENTAMENTO



SCALA di 1:100

Compilata da:

Scam. Salli Salli

(Stato, nome e cognome del tecnico)

iscritto all'Albo dei Geometri  
della Provincia di Milano

Data 12-2-24-39

Firma

SA

F. Cassano, Ieri Finanziati - unione di s. /09/2014 - Comune di SARZANO (1939) - Foglio. 11 - Particella: 23 - subalterno. 32  
VIA GENOVA n. 14 piano: 2;

10 metri

ultima planimetria in atti

Delibera di Giunta n. 154 del 29-09-2022

**Agenzia delle Entrate  
CATASTO FABBRICATI  
Ufficio Provinciale di  
Varese**

Dichiarazione protocollo n. _____ del _____	
Planimetria di u.i.u. in Comune di Saronno	
Via Genova	civ. 14
Identificativi Catastali: Sezione: EA Foglio: 11 Particella: 239 Subalterno: 509	Compilata da: Soleri Michele Iscritto all'albo: Geometri Prov. Varese N. 02857

Sheda n. 1 Scala 1:200



**PIANO SECONDO**



# SCHEDA CATASTALE RELATIVA ALLA PORZIONE M DATATA 1939



MINISTERO DELLE FINANZE  
DIREZIONE GENERALE DEL CATASTO E DEI SERVIZI TECNICI ERARIALI


## ACCERTAMENTO GENERALE DELLA PROPRIETA' IMMOBILIARE URBANA

(R. DECRETO LEGGE 12 APRILE 1939 - XIV N° 652)

Planimetria degli immobili urbani denunciati con la Scheda N°

Comune Saronno Ditta Galli neg. Aurelio  
Via Principe Amedeo 8 fu Ruffino  
Il Segnare cognome, nome, paternità del solo primo intestatario

ACCERTAMENTO GENERALE DELLA PROPRIETA' IMMOBILIARE URBANA	
(R. D.L. 12 aprile 1939 - XVII, n. 662)	
COMUNE	
di <u>Saronno</u>	
Talloncino di riascontro DELLA	
SCHEDA NUMERO	
<b>25730712</b>	
<u>2274</u>	
<small>AVVERTENZA: Il presente talloncino deve essere fissato a cura del dichiarante sulla planimetria (riguardante la unità immobiliare denunciata con la presente scheda) da presentarsi al sensi dell'articolo 7 del R. D. L. 12 aprile 1939 - XVII, n. 662.</small>	

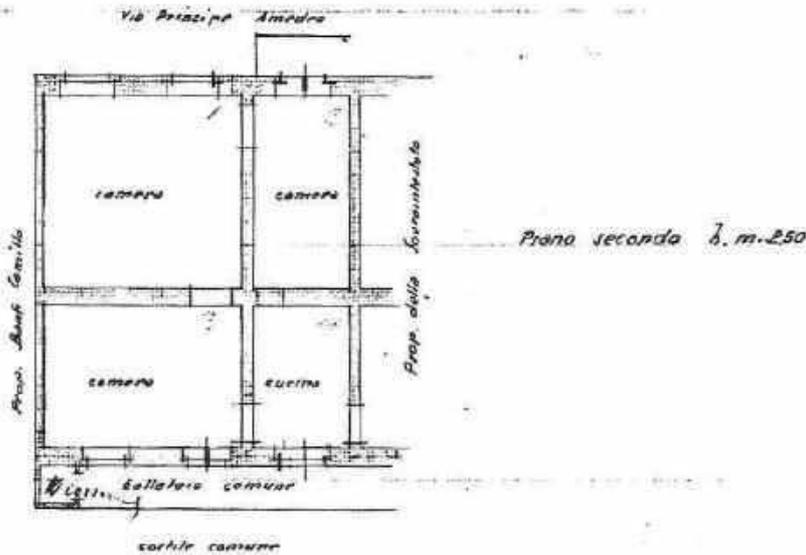

ORIENTAMENTO



SCALA di 1:100

Compilato da:

Galli Geom. Aurelio

(Titolo, nome e cognome del firmatario)

Inscritto all'Albo dei Geometri della Provincia di Milano

Firma CA

Data 12-2-1940 XVII

Causale dei Frazionamenti - situazione al 23/09/2014 - Comune di SARONNO (1441) - scz.urb. SA - Foglio: 11 - Particelle: 237 - subparticelle: 1 > VIA GENOVA n. 14 piano: 2;

10 metri

Ultima planimetria in atti

Delibera di Giunta n. 154 del 29-09-2022

**Agenzia delle Entrate**  
**CATASTO FABBRICATI**  
Ufficio Provinciale di  
Varese

Dichiarazione protocollo n. del	
Planimetria di u.f.u. in Comune di Saronno	
Via Genova	civ. 14
Identificativi Catastali:	Compilata da: Soleri Michele
Sezione: SA	Iscritto all'albo: Geometri
Foglio: 11	Prov. Varese
Particella: 239	N. 02857
Subalterno: 505	

bed n. 1      Scala 1:200



A.U.I.

**PIANO TERRA**




A.U.I.

**PIANO PRIMO**



A.U.I.

**PIANO SECONDO**

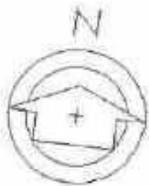

---

TITOLO ELABORATO

**FASCICOLO RIFERIMENTI DI LEGITTIMAZIONE URBANISTICI E CATASTALI DELLE  
COSTRUZIONI EDILIZIE ESISTENTI SUL LOTTO**

**CORTE 2 (SUD)**

---

**DESCRIZIONE RIFERIMENTI DI LEGITTIMAZIONE URBANISTICI E CATASTALI DELLE COSTRUZIONI EDILIZIE ESISTENTI SUL LOTTO, CORTE 2 (SUD)**

Tabella riportata anche in Tav. 02.

Piano	Codice unità immobiliare	Legittimazione
<b>CORTE 2</b>		
T	1a	- destinazione d'uso: legittimata da aggiornamento catastale del 2015 *. - consistenza planimetrica: legittimata con P.E. Concessione Edilizia in sanatoria rilasciata in data 15.05.1987. - altezza: H non presente in P.E. Si riscontra che l'H riportata in scheda catastale del 1939 e in scheda catastale del 2015 è errata. L'altezza corretta è desunta dall'altezza dell'unità 1b.
T	1b	- destinazione d'uso: legittimata da aggiornamento catastale del 2015 *. - consistenza planimetrica: legittimata con P.E. Concessione Edilizia in sanatoria rilasciata in data 15.05.1987. - altezza: H non presente in P.E. Non si ha a disposizione la scheda catastale del 1939. L'altezza corretta è dichiarata nella scheda catastale del 2015.
T	1c	- destinazione d'uso: legittimata da aggiornamento catastale del 2015 *. - consistenza planimetrica: legittimata con P.E. Concessione Edilizia in sanatoria rilasciata in data 15.05.1987. - altezza: H non presente in P.E. Non si ha a disposizione la scheda catastale del 1939. L'altezza corretta è dichiarata nella scheda catastale del 2015.
T	1d	- destinazione d'uso: legittimata da aggiornamento catastale del 2015 *. - consistenza planimetrica: legittimata con P.E. Concessione Edilizia in sanatoria rilasciata in data 15.05.1987. - altezza: H non presente in P.E. Non si ha a disposizione la scheda catastale del 1939. L'altezza corretta è dichiarata nella scheda catastale del 2015.
T	1e	- destinazione d'uso: legittimata da aggiornamento catastale del 2015 *. - consistenza planimetrica: legittimata con P.E. Concessione Edilizia in sanatoria rilasciata in data 15.05.1987. - altezza: H non presente in P.E. Non si ha a disposizione la scheda catastale del 1939. L'altezza corretta è dichiarata nella scheda catastale del 2015.
T	1f	- destinazione d'uso e consistenza planimetrica: legittimata con P.E. Concessione Edilizia in sanatoria rilasciata in data 15.05.1987. - altezza: H non presente in P.E. Non si ha a disposizione la scheda catastale del 1939. L'altezza corretta è dichiarata nella scheda catastale del 2015.
1	2	- destinazione d'uso e consistenza planimetrica: non si ha a disposizione la scheda catastale del 1939. La destinazione d'uso e la consistenza planimetrica vengono desunte dalla combinazione delle schede catastali dei vari piani dell'intero fabbricato e dalla P.E. Concessione Edilizia. - altezza: non si ha a disposizione la scheda catastale del 1939. L'altezza corretta è dichiarata nella scheda catastale del 2015.
1	3	- destinazione d'uso e consistenza planimetrica: legittimata con scheda catastale del 1939. - altezza: si riscontra che l'H riportata in scheda catastale del 1939 è errata. L'altezza corretta è dichiarata nella scheda catastale del 2015.
1	4	- destinazione d'uso: legittimata con scheda catastale del 1939. - consistenza planimetrica: legittimata da scheda catastale del 1939. - altezza: si riscontra che l'H riportata in scheda catastale del 1939 e quella riportata in scheda catastale del 2015 sono errate. L'altezza corretta è desunta dall'altezza dell'unità 3.
2	5	- destinazione d'uso e consistenza planimetrica: legittimata con scheda catastale del 1939. - altezza: si riscontra che l'H riportata in scheda catastale del 1939 è errata. L'altezza corretta è dichiarata nella scheda catastale del 2015.
2	6	- destinazione d'uso e consistenza planimetrica: legittimata con scheda catastale del 1939. - altezza: si riscontra che l'H riportata in scheda catastale del 1939 è errata. L'altezza corretta è dichiarata nella scheda catastale del 2015.
2	7	- destinazione d'uso e consistenza planimetrica: legittimata con scheda catastale del 1939. - altezza: si riscontra che l'H riportata in scheda catastale del 1939 e quella riportata della scheda catastale del 2015 sono errate. L'altezza corretta è desunta dall'altezza dell'unità 6.

\* si veda elenco subaltroni unità immobiliari esistenti sul lotto riportato all'inizio del presente fascicolo (ALLEGATO D)

ELABORATO PLANIMETRICO

Compilato da:  
Soleri Michele

Inritto all'albo:  
Geometri

Prov. Varese

N. 02857

Agenzia delle Entrate  
CATASTO FABBRICATI  
Ufficio Provinciale di  
Varese

C.une di Saronno

Protocollo n. del

Sesione: SA Foglio: 11 Particella: 244

Tipo Mappale n. del


Di ostrazione grafica dei subalterni

Scala 1 : 500


mapp. 244 sub. 502  
gra. mapp. 245 sub. 501



PIANO PRIMO INTERRATO

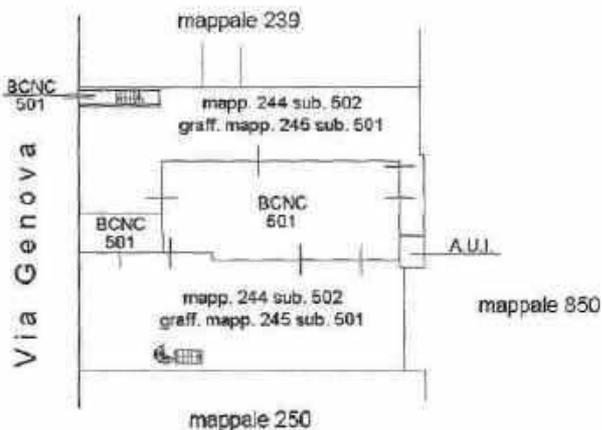

PIANO TERRA

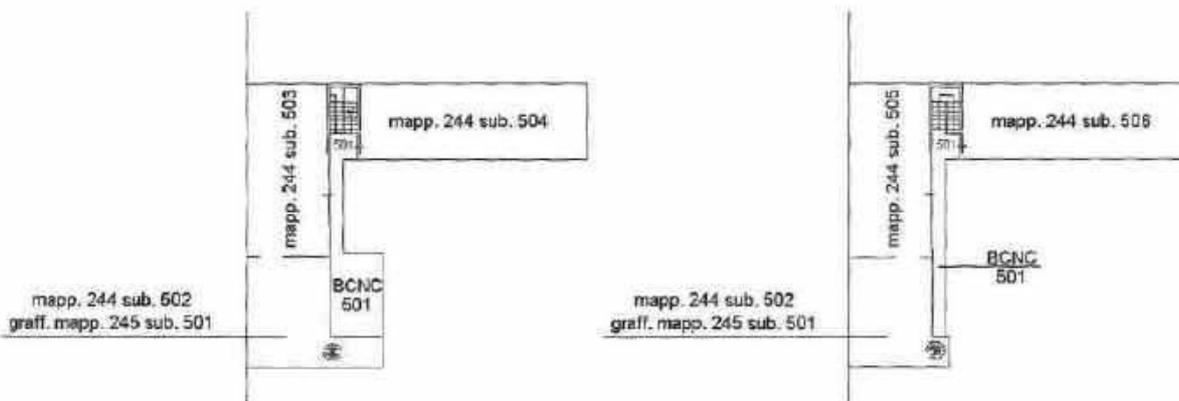

PIANO PRIMO


PIANO SECONDO




Identificativi Catastali:  
 Sezione: SA  
 Foglio: 11  
 Particella: 244  
 Subalterno: 502

Compilata da:  
 Soleri Michele  
 Iscritto all'albo:  
 Geometri  
 Prov. Varese N. 02857


Foglio n. 1 Scala 1:200

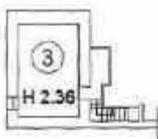


**PIANO PRIMO INTERRATO**

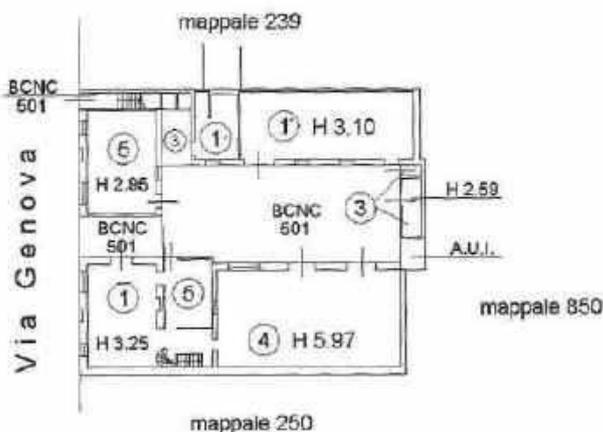


**PIANO TERRA**

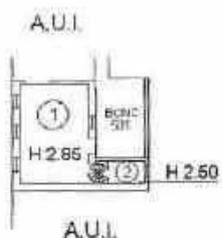

**PIANO PRIMO**

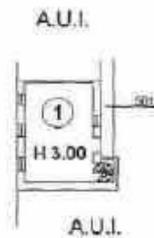

**PIANO SECONDO**

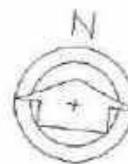

Rilievo proprietà CARUGATI Giovanni -  
Francesco - Enrico sita in via Genova n°18

DATA 22.04.1997

SCALA 1:100

AGG.

Geom. Alessandro Galuzzi  
Via G. B. Grassi, 2 - Tel. 0326489  
21047 SARONNO

*Galuzzi*

*Carugati*

CONCESSIONE EDILIZIA IN SANATORIA  
in data 15 MAG. 1987



ASSESSORE ALL'URBANISTICA  
ED EDILIZIA PRIVATA  
(V. p. Antonio)

*Antonio*



ESTRATTO MAPPA FG.11 SCALA 1:1000



# COMUNE DI SARONNO

PROVINCIA DI VARESE

## DICHIARAZIONE SOSTITUTIVA DELL'ATTO DI NOTORIETA'

(Art. 4 della legge 4-1-1968, n. 15)

L'anno millenovecento OTTANTASEI, addi DUE  
del mese di GENNAIO

Io sottoscritto CARUGATI ENRICO

nato a SARONNO il 26.12.1924

residente a SARONNO in ~~VIA~~ Corso Italia 93

valendomi della facoltà concessa dall'art. 4 della legge 4 gennaio 1968, n. 15 ed a conoscenza che in caso di mendaci dichiarazioni saranno applicate nei miei confronti le pene stabilite dal Codice penale e dalle leggi speciali in materia, dichiaro sotto la mia personale responsabilità che:

la costruzione sita in Saronno Via Genova 18-20 al piano terreno, censita al mapp. 353 - 3740 di proprietà di: Carugati Giovanni, Carugati Francesco e Carugati Enrico sottoscritto dichiarante quest'atto, è adibita ad uso commerciale e servizi sino dal 1947.



### IL DICHIARANTE

*Carugati Enrico*

no **PAOLA PARINI**

Funzionario Incaricato dal Sindaco al sensi dell'art. 20 della legge 4/1/1968 n. 15.

Attesto che la sottoscrizione di cui sopra è stata apposta in mia presenza, previo accertamento dell'identità del sottoscritto mediante

C.I. N° 43677087 RIL. 27.8.1978

In carta libera per amministrativo

Dal Municipio di Saronno, addi 2.1.1986



FUNZIONARIO INCARICATO DAL SINDACO (Paola Parini)

*Paola Parini*

Delibera di Giunta n. 154 del 29-09-2022

RELAZIONE ALLEGATA ALLA RICHIESTA DI CONCESSIONE  
IN SANATORIA (art. 35 Legge 47/85 del 28.02.1985)

p r e m e s s o

che i sigg. CARUGATI Giovanni nato a Saronno il  
23.07.1915 C.F.: CRG GNN 15L23 I441I residente in  
Saronno via Genova n° 15; CARUGATI Francesco nato  
a Saronno il 10.05.1919 C.F.: CRG FNC 19E10 I441B  
residente in Saronno corso Italia n° 89; CARUGATI  
Enrico nato a Saronno il 26.12.1924 C.F.: CRG NRC  
24T26 I441R residente in Saronno corso Italia n° 89  
sono comproprietari del fabbricato sito in Saronno  
via Genova n° 18

- che il fabbricato è contraddistinto al NCEU ai  
mappali 244-245-246 del foglio 11 di Saronno  
- che tale immobile è stato acquistato in data  
09.05.1947 a rogito dott. BARENGHI n° repertorio  
17904

tutto ciò premesso

il sig. CARUGATI Giovanni

d i c h i a r a

di ricorrere alla richiesta di concessione in sana-  
toria, per aver destinato l'unità di cui alla pre-  
messa, assentita come abitazione, a magazzino fin  
dall'anno 1947 anno in cui pervenne la proprietà.  
Quanto sopra ha comportato il ricorso alla richie-

sta di concessione in sanatoria con la compilazio-  
ne del Mod. 47/85 D in quanto: "opere realizzate  
in assenza di regolare licenza", ma conformi alle  
norme urbanistiche al momento del cambio di desti-  
nazione presentata il 21.04.1986 prot. n° 8043  
pratica condono n° 747

dichiara inoltre

- che nella planimetria quotata risulta la superfi-  
cie utile colorata in rosso pari a mq. 56,12

Distinti saluti.

Saronno, 27.04.1987

Allegati: disegni in triplice copia

relazione

dimostrazione accatastamento



21047

# Città di Saronno

PROVINCIA DI VARESE  
URBANISTICA-EDILIZIA PRIVATA

Prot.n.8043

Saronno, 15 MAG. 1987

Pratica Condono Edilizio n.747  
Legge 28.02.85, n.47 - art. 31/35

## CONCESSIONE EDILIZIA IN SANATORIA

### IL SINDACO

- Vista la domanda di Concessione Edilizia in Sanatoria del 21.04.86 - Mod. 47/85 - D - n. 0549141709 - e relativi allegati, presentata dai Signori:
 

- CARUGATI GIOVANNI	C.F. CRG GNN 15L23 I441L
- CARUGATI ENRICO	C.F. CRG NRC 24T26 I441R
- CARUGATI FRANCESCO	C.F. CRG FNC 19E10 I441B
- per il cambio di destinazione da abitazione a magazzino del locale al piano terreno dell'immobile sito in via Genova, 18 denunciato al N.C.E.U. di Varese con scheda n.6 del 10.01.86;
- Visto l'attestato di versamento n.111 del 21.04.86 dell'importo di f. 102.000=, corrispondente all'intera oblazione dovuta;
- Viste le Leggi:
  - n.10 del 28.01.1977;
  - n.47 del 28.02.1985;
  - n.60 del 12.12.1977 della Regione Lombardia;
  - n.77 del 10.06.1985 della Regione Lombardia;
- Fatto salvo ogni diritto di terzi.

### Rilascia

## CONCESSIONE EDILIZIA IN SANATORIA

ai suddetti Signori CARUGATI GIOVANNI, CARUGATI ENRICO, CARUGATI FRANCESCO per il cambio di destinazione da abitazione a magazzino del locale al piano terreno dell'immobile sito in via Genova n.18 denunciato al N.C.E.U. di Varese con scheda n.6 del 10.01.1986.

UT/A.CL/BP  
prot.int.n.1446



ASSESSORE ALL'URBANISTICA  
ED EDILIZIA PRIVATA  
(Volpi p.i. Antonio)

*A. Antonio*

RELATA DI NOTIFICA

Il sottoscritto Messo Comunale certifica di aver noti-

ficato copie della presente al Sig. Campari Roberto, Suro, Francesco


mediante consegna fattene a mani di

questo Galeazzi Alessandro (persona incaricata)

Saronno, 20 MAG. 1987

IL MESSO COMUNALE DI SARONNO

IL MESSO COMUNALE DI SARONNO

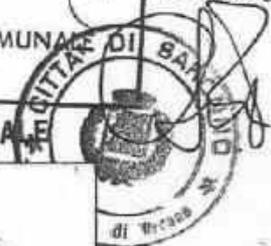

15 MAG. 1987



Si invita la S.V. a recarsi presso l'UFFICIO URBANISTICA

Il giorno LUEDI - MERCOLEDI - VENERDI

dalle ore 10.00 alle ore 12.00 per RITIRO CONCESSIONE


EDILIZIA IN SANATORIA: PORTARE

N° 1 HABITA DA BOLLO DA + 3000

N° 1 " " " DA 1/2 500

PRATICA CONDIZIO 957/958



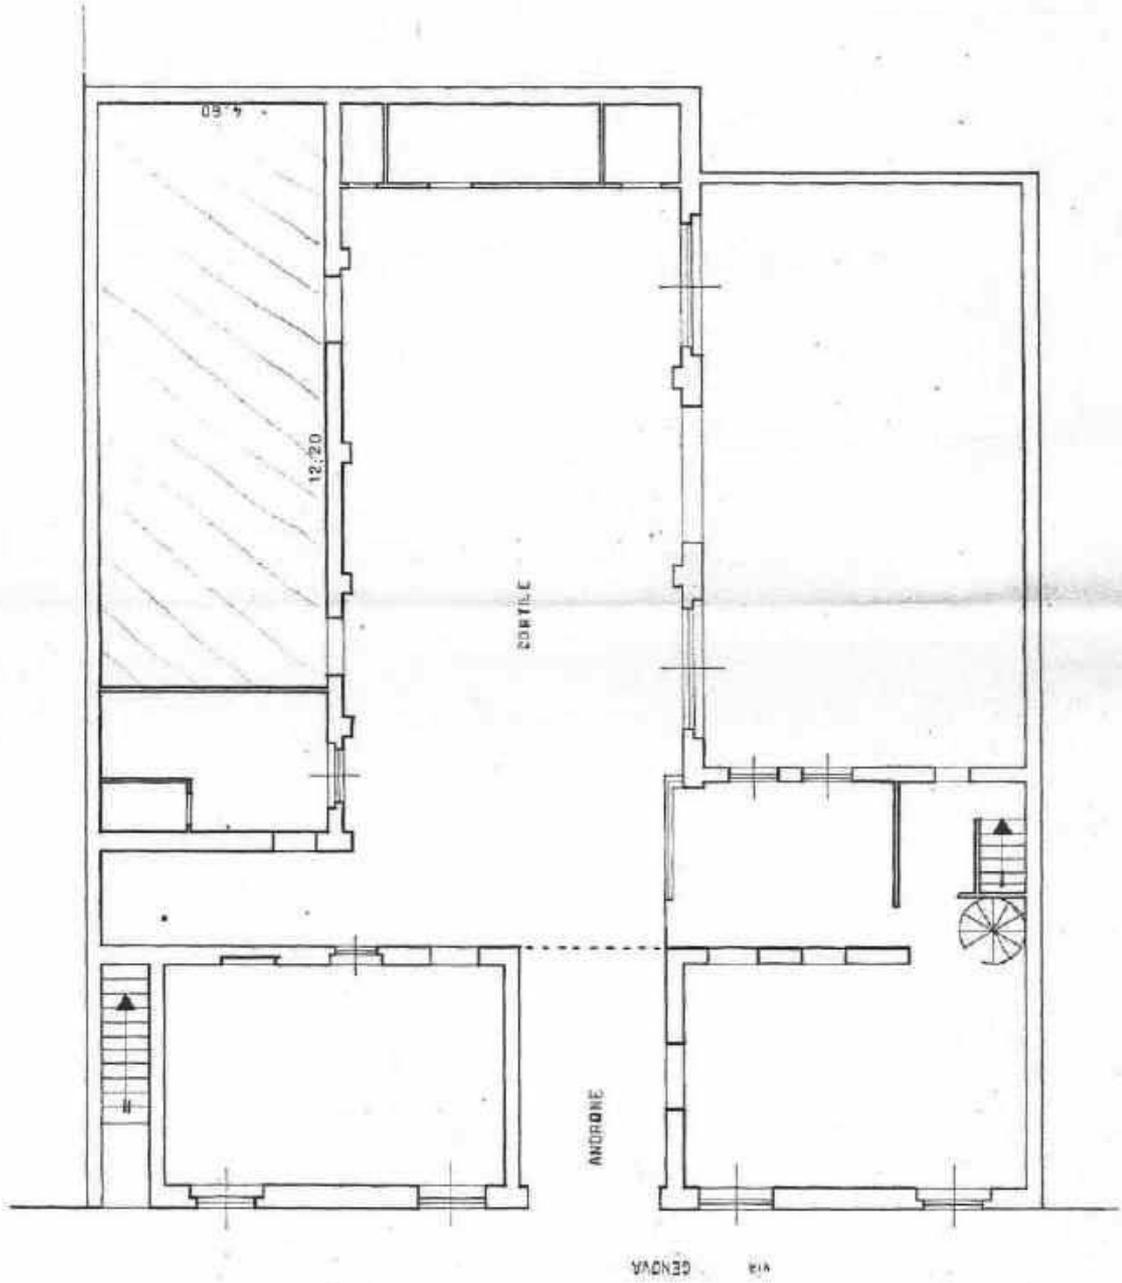



**Agenzia delle Entrate**  
**CATASTO FABBRICATI**  
Ufficio Provinciale di  
Varese

Dichiarazione protocollo n. \_\_\_\_\_ del \_\_\_\_\_  
Planimetria di u.i.u. in Comune di Saronno  
Via Genova \_\_\_\_\_ civ. 18

**Identificativi Catastali:**

Sezione: SA  
Foglio: 11  
Particella: 244  
Subalterno: 503

Compilata da:  
Soleri Michele

Iscritto all'albo:  
Geometri


Prov. Varese

N. 02857

Seada n. 1 Scala 1:200



**PIANO PRIMO**

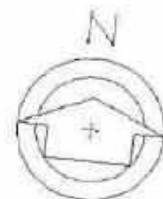

# SCHEDA CATASTALE RELATIVA ALLA PORTIONE 3 DATA 1939



MINISTERO DELLE FINANZE  
DIREZIONE GENERALE DEL CATASTO E DEI SERVIZI TECNICI ERARIALI

## ACCERTAMENTO GENERALE DELLA PROPRIETA' IMMOBILIARE URBANA

(R. DECRETO LEGGE 13 APRILE 1939 N. 1053)

Planimetria degli immobili urbani denunciati con la Scheda N° 4223396  
Comune Genova Ditta Caterina Bazzani f. Antonio  
Via Po Amedeo N° 10  
\* Seguire sempre, come paternità, del solo prezzo catastario

ACCERTAMENTO GENERALE DELLA  
PROPRIETA' IMMOBILIARE URBANA

(R. D.L. 13 aprile 1939 N. 1053)

COMUNE

di GENOVA

Taloncino di ricalco

DELLA

SCHEDA NUMERO


### 4223396

**AVVERTENZA:** Il presente taloncino non essere recato a cura del catastario sulla planimetria (fotoduplicata) le cui immissioni vengono con la presente scheda, da presentarsi al verbale dell'art. 2 del R. D. L. 13 aprile 1939 N. 1053.

30

Catasto dei Finanziati - emanazione n. 109/1939 - Comune di SANREMO (IMPERIA) - Foglio: 11 - Particelle: 24 - Subalterno: 1 - VIA GENOVA n. 20 piano: 1

10 metri

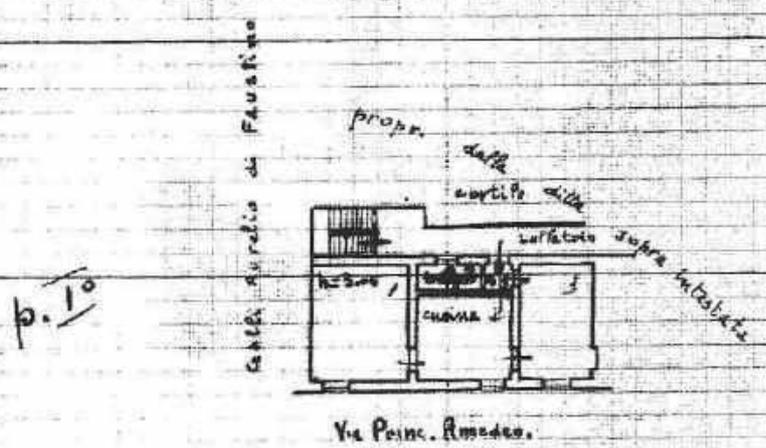

ORIENTAMENTO



SCALA 1:500

Computato da:  
ing. Giampaolo Minzatti  
Inscritto all'Albo degli ingegneri della Provincia di Milano  
Data 3-12-1939 firmata [Signature]

ultima planimetria in atti

Delibera di Giunta n. 154 del 29-09-2022

# SCHEDA CATASTALE RELATIVA ALLA PORZIONE 4 DATATA 1939



MINISTERO DELLE FINANZE  
DIREZIONE GENERALE DEL CATASTO E DEI SERVIZI TECNICI ERARIALI

## ACCERTAMENTO GENERALE DELLA PROPRIETA' IMMOBILIARE URBANA

(R. DECRETO LEGGE 15 APRILE 1939 N. 1632)

Planimetria degli immobili urbani denunciati con la Scheda N. 4223402  
Comune Pedemonte Att. Carmello Bionfi fu Antonio  
Via P. Amedeo N. 10  
Espressi secondo norme emanate dal mio primo laboratorio

ACCERTAMENTO GENERALE DELLA  
PROPRIETA' IMMOBILIARE URBANA

R. D. L. 15 aprile 1939 N. 1632

COMUNE


di SARONNO

Talenzino di riscontro  
DELLA

SCHEDA NUMERO

**4223402**

AVVERTENZA: Il presente  
talenzino non deve essere  
usato che di riferimento alla  
planimetria fotografata in scala  
metrica denunciata con la  
presente scheda da accertare, al  
senso dell'art. 15 del R. D. L.  
15 aprile 1939 N. 1632.

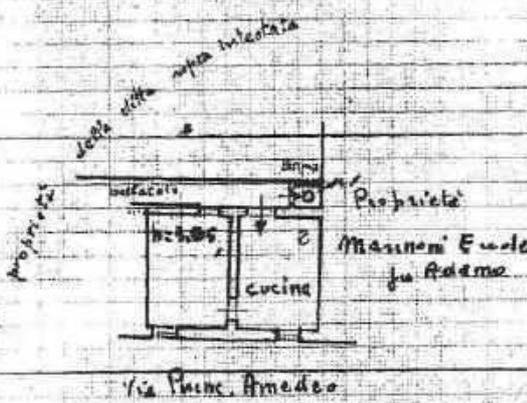

### ORIENTAMENTO



SCALA 1:500

Compilato da:

Ing. Cesare Misserotti  
di Stato, nome e cognome del tecnico

Inscritto all'Albo degli Ingegneri  
della Provincia di Milano

Data 3.10.1939 Espr. firma

VIA GENOVA n. 20 piano 1;  
E. Ca. del F. lat. - E. ion. - 1/09/... - Cor. ... - li S. ... - NO ... - < ... - Foglio ... - P. ... - 24 ... - abball ... - 6 >

10 metri

Ultima planimetria in atti

Delibera di Giunta n. 154 del 29-09-2022

**Agenzia delle Entrate**  
**CATASTO FABBRICATI**  
Ufficio Provinciale di  
Varese

Dichiarazione protocollo n. del

Planimetria di u.i.u. in Comune di Saronno

Via Genova

civ. 18

Identificativi Catastali:

Sezione: SA

Foglio: 11

Particella: 244

Subalterno: 506

Compilata da:  
Soleri Michele


Iscritto all'albo:  
Geometri

Prov. Varese

N. 02857

Sc. eda n. 1

Scala 1:200

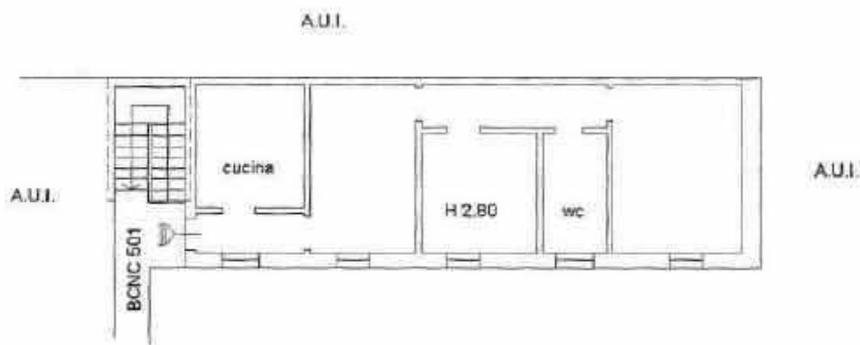

**PIANO SECONDO**



# SCHEDA CATASTALE RELATIVA ALLA PORTIONE 5 DATATA 1939



MINISTERO DELLE FINANZE  
DIREZIONE GENERALE DEL CATASTO E DEI SERVIZI TECNICI ERARIALI

## ACCERTAMENTO GENERALE DELLA PROPRIETA' IMMOBILIARE URBANA

(R. DECRETO LEGGE 13 APRILE 1939 N. 1032)

Planimetria degli immobili urbani denunciati con la Scheda N° 4223398

Comune SARONNO

Ditta "Camillo Benfi fu Antonio"

Via "Amedeo" N° 10

\* Signore esigete una planimetria del sito prima intestato

ACCERTAMENTO GENERALE DELLA PROPRIETA' IMMOBILIARE URBANA

(R. D.L. 13 aprile 1939 N. 1032)

COMUNE

di SARONNO

Talloncino di riscontro DELLA

SCHEDA NUMERO

4223398

AVVERTENZA: Il presente talloncino deve essere incollato a cura del richiedente sulla planimetria riproducendo le unità immobiliari censite con la presente scheda. Se procedere al censimento dell'immobile, nel M. D. E. 23 aprile 1939 N. 1032.

Caspari Emilio fu Cesare

10° II


Scala Anziani di Faustino



corbile ai propr. della ditta sopra intestata

propr. della ditta sopra intestata

Risultato

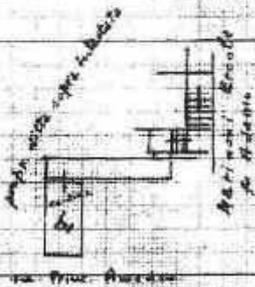

ORIENTAMENTO



Scala 1:200

Completata da:

Ing. Mionetti Gino  
Titolo, nota e copie del titolo

Inscritto all'Albo degli Ingegneri delle Province di Milano

Data 5-12-1939 con firma

Ca. del F. - ordinazione n. 1091/1939 - Comune di SARONNO (NO) - Foglio 11 - Partenza: 244 - subalterno: 87  
VIA GENOVA n. 20 piano: 2

10 metri

Prima planimetria in atti

Delibera di Giunta n. 154 del 29-09-2022

**Agenzia delle Entrate**  
**CATASTO FABBRICATI**  
Ufficio Provinciale di  
Varese

Dichiarazione protocollo n. del

Planimetria di u.i.u. in Comune di Saronno

Via Genova

civ. 18

Identificativi Catastali:

Sezione: SA

Foglio: 11

Particella: 244

Subalterno: 505

Compilata da:  
Soleri Michele

Iscritto all'albo:  
Geometri

Prov. Varese

N. 02857

foglio n. 1

Scala 1:200



**PIANO SECONDO**



# SCHEDA CATASTALE RELATIVA ALLA PORZIONE 6 DATATA 1939



MINISTERO DELLE FINANZE  
DIREZIONE GENERALE DEL CATASTO E DEI SERVIZI TECNICI AERIALI

## ACCERTAMENTO GENERALE DELLA PROPRIETA' IMMOBILIARE URBANA

(D. DECRETO LEGGE 15 APRILE 1939-N. 1463)

Planimetrie degli immobili urbani denunciati con la Scheda N° 4223400  
Comune Saronno via Camillo Benzi & Antonio  
Via V. Amedeo N° 10  
*Seguono appresso, come parametri del solo piano catastale*


ACCERTAMENTO GENERALE DELLA  
PROPRIETA' IMMOBILIARE URBANA  
(D. D. L. 15 aprile 1939-N. 1463)

COMUNE  
di SARONNO


Tabelle di riscontro  
DELLA  
SCHEDA NUMERO

**4223400**

**AVVERTENZA:** Il presente  
foglio della serie recitata a  
torna ad appartenere alla planimetria  
catastrale depositata con la presente  
scheda al catasto in esecuzione del  
Decreto del 15 aprile 1939, n. 1463.

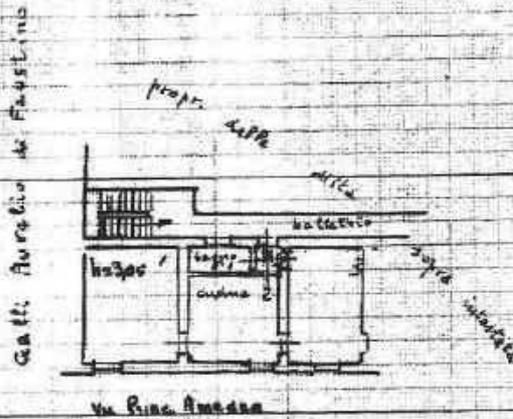

p. 110

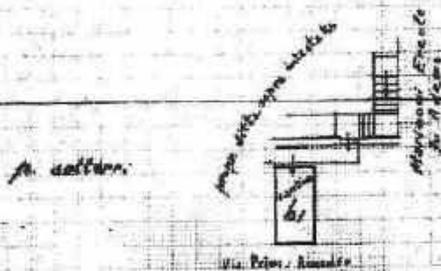

ORIENTAMENTO



SCALA n° 1:100

Completato da:

G. V. M. Bionelli  
(Firma, nome e cognome del tecnico)

Incaricato all'Atto da U. C. S. G. M. S.  
della Provincia di Milano

Data: 9-12-1939 ENL Firma [Signature]

Ca. dei F. - ... zione. n. 2/09/... Comune di SARONNO (MI) - Foglio. 14. - Paucetti: 24r - subalterno. 10 >  
VIA GENOVA n. 20 piano: 2;

10 metri

Prima planimetria in atti

SCHEDA CATASTALE RELATIVA A PORZIONE 7 DATATA 1939



MINISTERO DELLE FINANZE

DIREZIONE GENERALE DEL CATASTO E DEI SERVIZI TECNICI ERARIAI

ACCERTAMENTO GENERALE DELLA PROPRIETA' IMMOBILIARE URBANA

(R. DECRETO LEGGE 13 APRILE 1930 - XVI N. 652)

Planimetria degli immobili urbani denunciati con la Scheda N. 4223399

Comune SARENNO

Ditta CARLOTTO BONFI su Antonio

Via P. Amedeo N. 10

\* Superficie esposta, non potabile del solo piano interrato

ACCERTAMENTO GENERALE DELLA PROPRIETA' IMMOBILIARE URBANA (R. D. L. 13 aprile 1930 - XVII, n. 602)

COMUNE SARENNO

di

Talloncino di riscontro DELLA


SCHEDA NUMERO

4223399

AVVERTENZA: Il presente talloncino deve essere incollato a cura del dichiarante sulla planimetria riprodotta in copia imbastita stanziata con le presenti schede da presentarsi al catasto dell'ufficio I. c. d. R. D. L. 13 aprile 1930 - XVII, n. 602.

Comune di Genova - Catasto di Genova - Foglio 1 - Pianta: 244 - Subalterno: 9 - VIA GENOVA n. 20 piano: 2;

p. 1/10

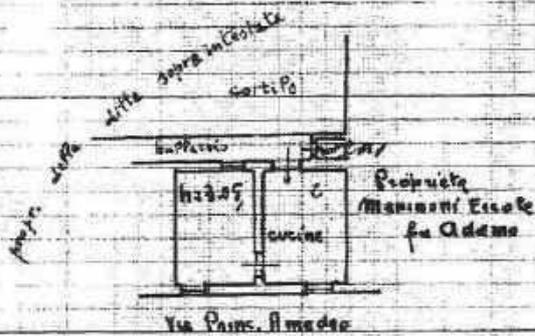

p. sott.terr.



ORIENTAMENTO



SCALA 1:200

Completata da:

Ing. Gino M. Imposimato (Firma, nome e cognome del tecnico) iscritto all'Albo dei G. E. ingegneri della Provincia di Milano

Data 5-12-1939 (Firma)

10 metri

Ultima planimetria in atti

Delibera di Giunta n. 154 del 29-09-2022