Delibera di Consiglio n. 33 del 09-07-2020

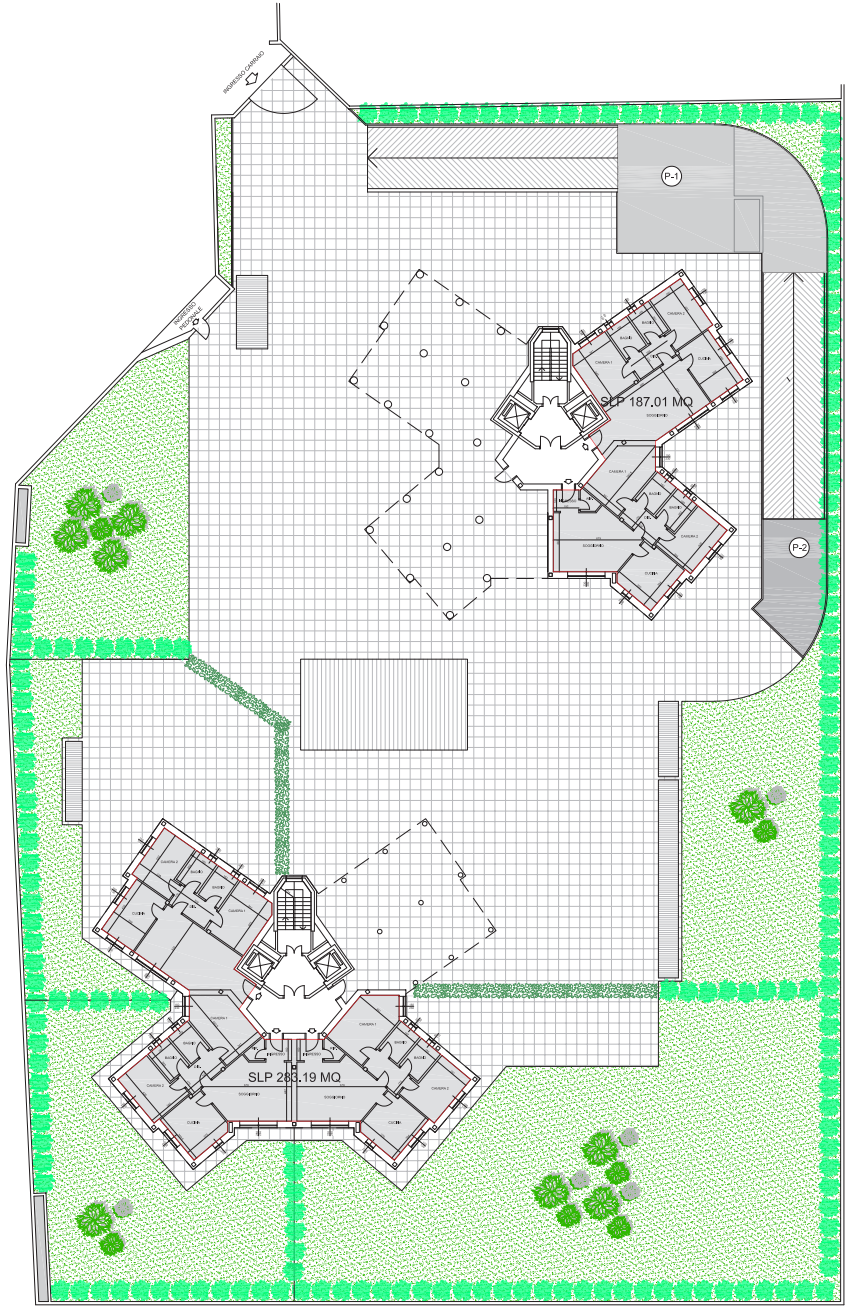

PIANO TERRA

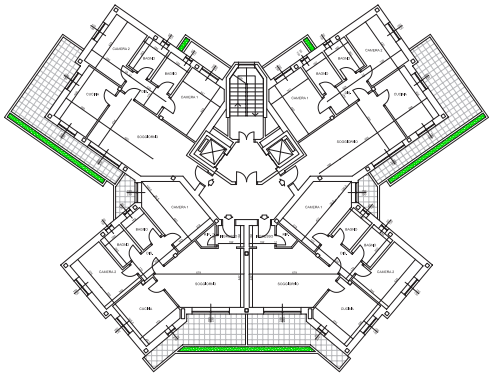

PIANTA PIANO TIPO

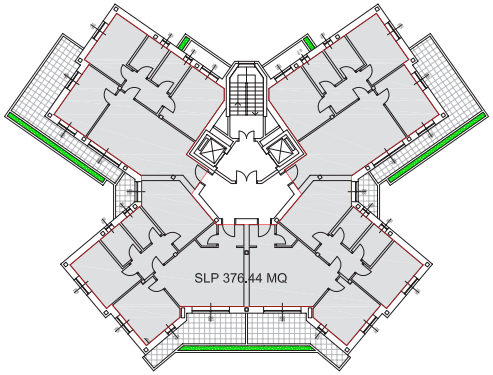

SLP PIANO TIPO

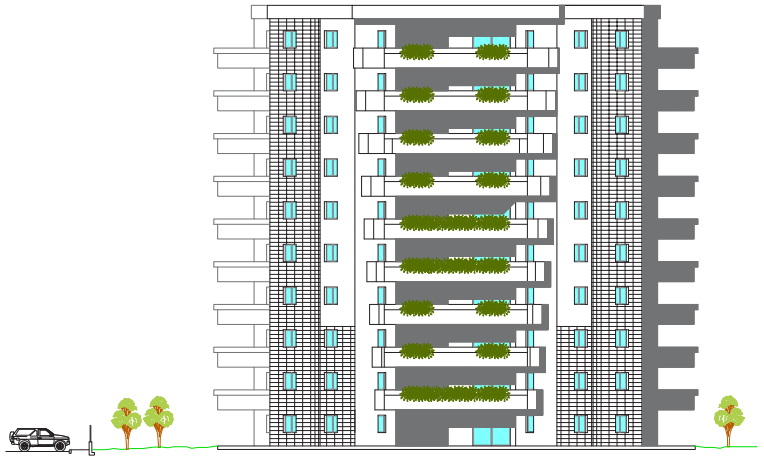

PROSPETTO SCHEMATICO

Comune di Saronno — Provincia di Varese

PIANO ATTUATIVO "EX PARMA" - Ambito ATUab 7
Via Marconi - Via Monte Grappa

COMMITTENTE:
SARCOM S.R.L.
via Lanino 32, Saronno - P. IVA 02468010125

ARCHIVIO: 201913
DATA: LUGLIO 2019

OGGETTO:
EDIFICI RESIDENZIALI - PROGETTO ARCHITETTONICO
PLANIMETRIA PIANO TERRA E PIANO TIPO
PROSPETTO SCHEMATICO

TAVOLA: 8
SCALA: 1 : 200

COMMITTENTE:

PROGETTISTA:

AGGIORNAMENTI:

1: 12/12/19 - verde e parcheggi su strada nuova	3: 00/00/00 - descrizione
2: 05/02/20 - Integrazione (Tavola invariata)	4: 00/00/00 - descrizione

FILE: DISEGNI \ Sarcom area ex Parma \ Piano attuativo 2019
CODICE ID: AD01

A termine di legge ci riserviamo la proprietà di questo disegno con divieto a chiunque di riprodurlo o renderlo noto a terzi senza nostra autorizzazione scritta