



Saronno

Comune di Saronno (Va)

AREA RISORSE
Ufficio Economato

SERVIZIO DI PULIZIA ORDINARIA
PRESSO ALCUNI EDIFICI DI
PROPRIETA' COMUNALE

STABILE LOCALI SIL
VIA D. L. MONZA 20


ALLEGATO N.5

PIANTE EDIFICIO SCALA 1:100

GIUGNO 2025

STABILE LOCALI SIL

STABILE LOCALI SIL
VIA D. L. MONZA
PIANTA PIANO TERRA SCALA 1:100

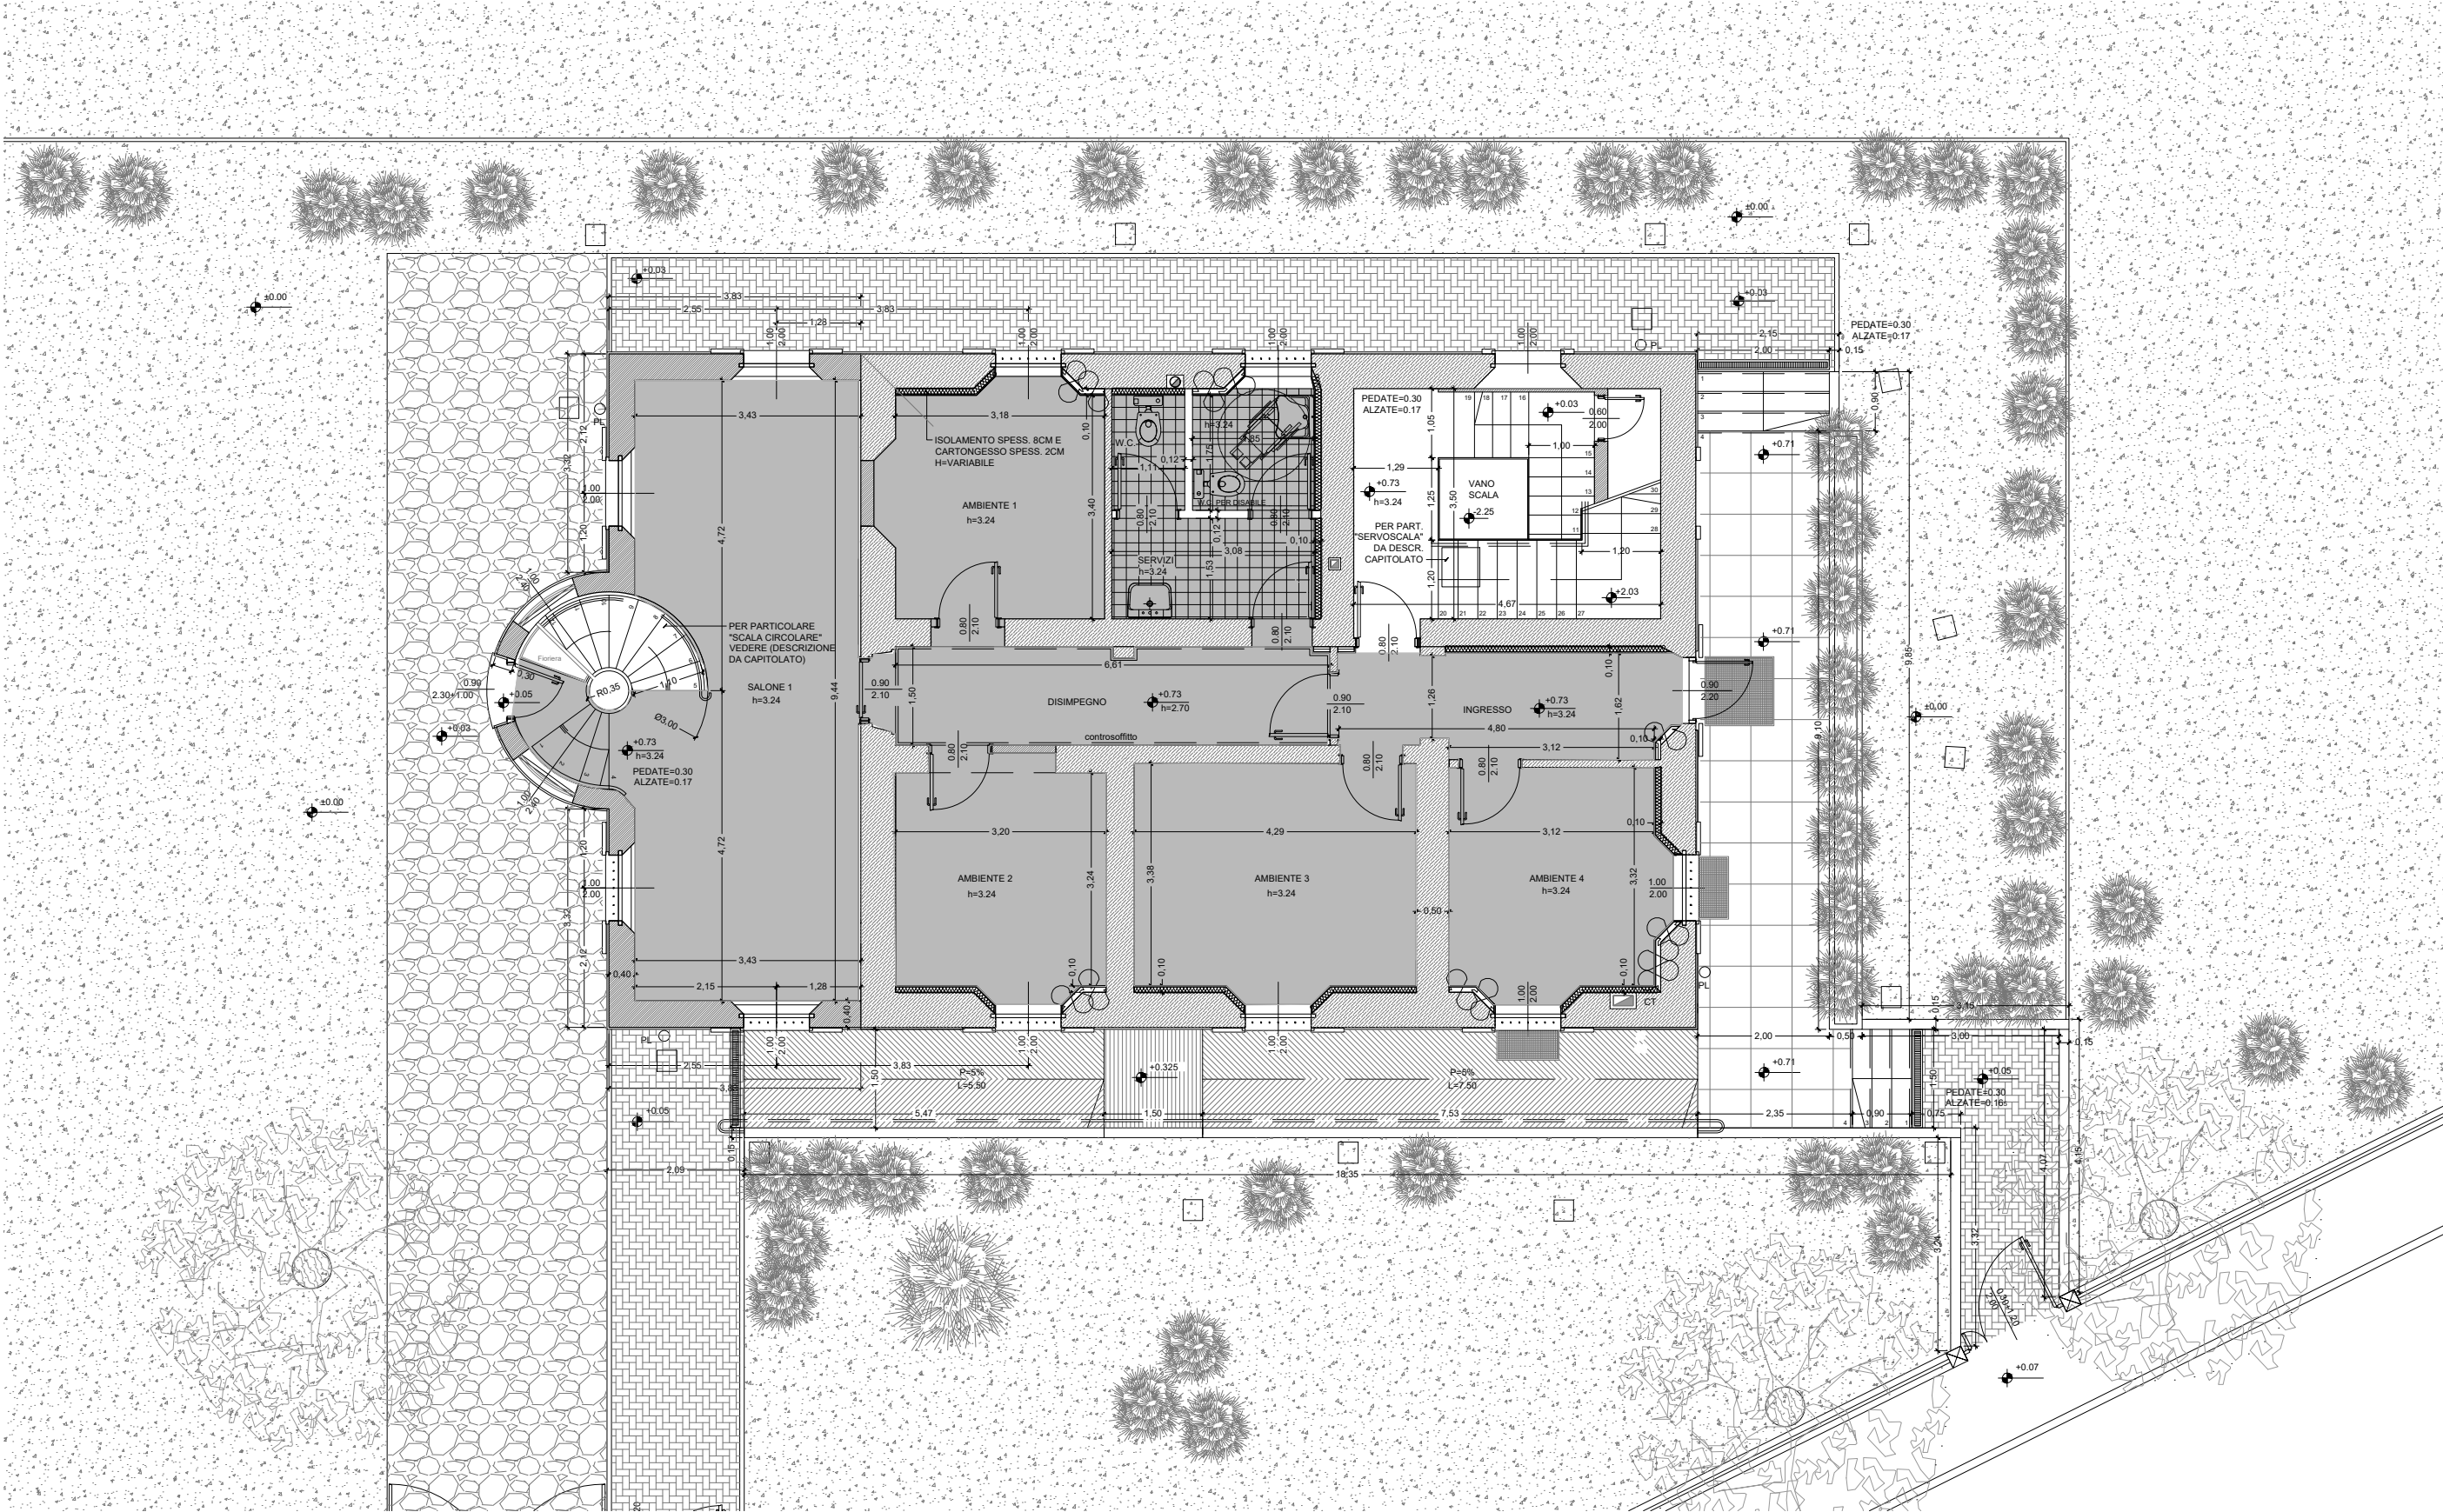

AREA INTERESSATA DAL SERVIZIO

STABILE LOCALI SIL

STABILE LOCALI SIL
VIA D. L. MONZA
PIANTA PIANO PRIMO SCALA 1:100

