



Saronno

Comune di Saronno (Va)

AREA RISORSE
Ufficio Economato

SERVIZIO DI PULIZIA ORDINARIA
PRESSO ALCUNI EDIFICI DI
PROPRIETA' COMUNALE

STADIO VIA BIFFI 1


ALLEGATO N.13

PIANTE EDIFICIO _____ SCALA 1:200

GIUGNO 2025

STADIO

STADIO
VIA BIFFI 1
PIANTA PIANO TERRA SCALA 1:200

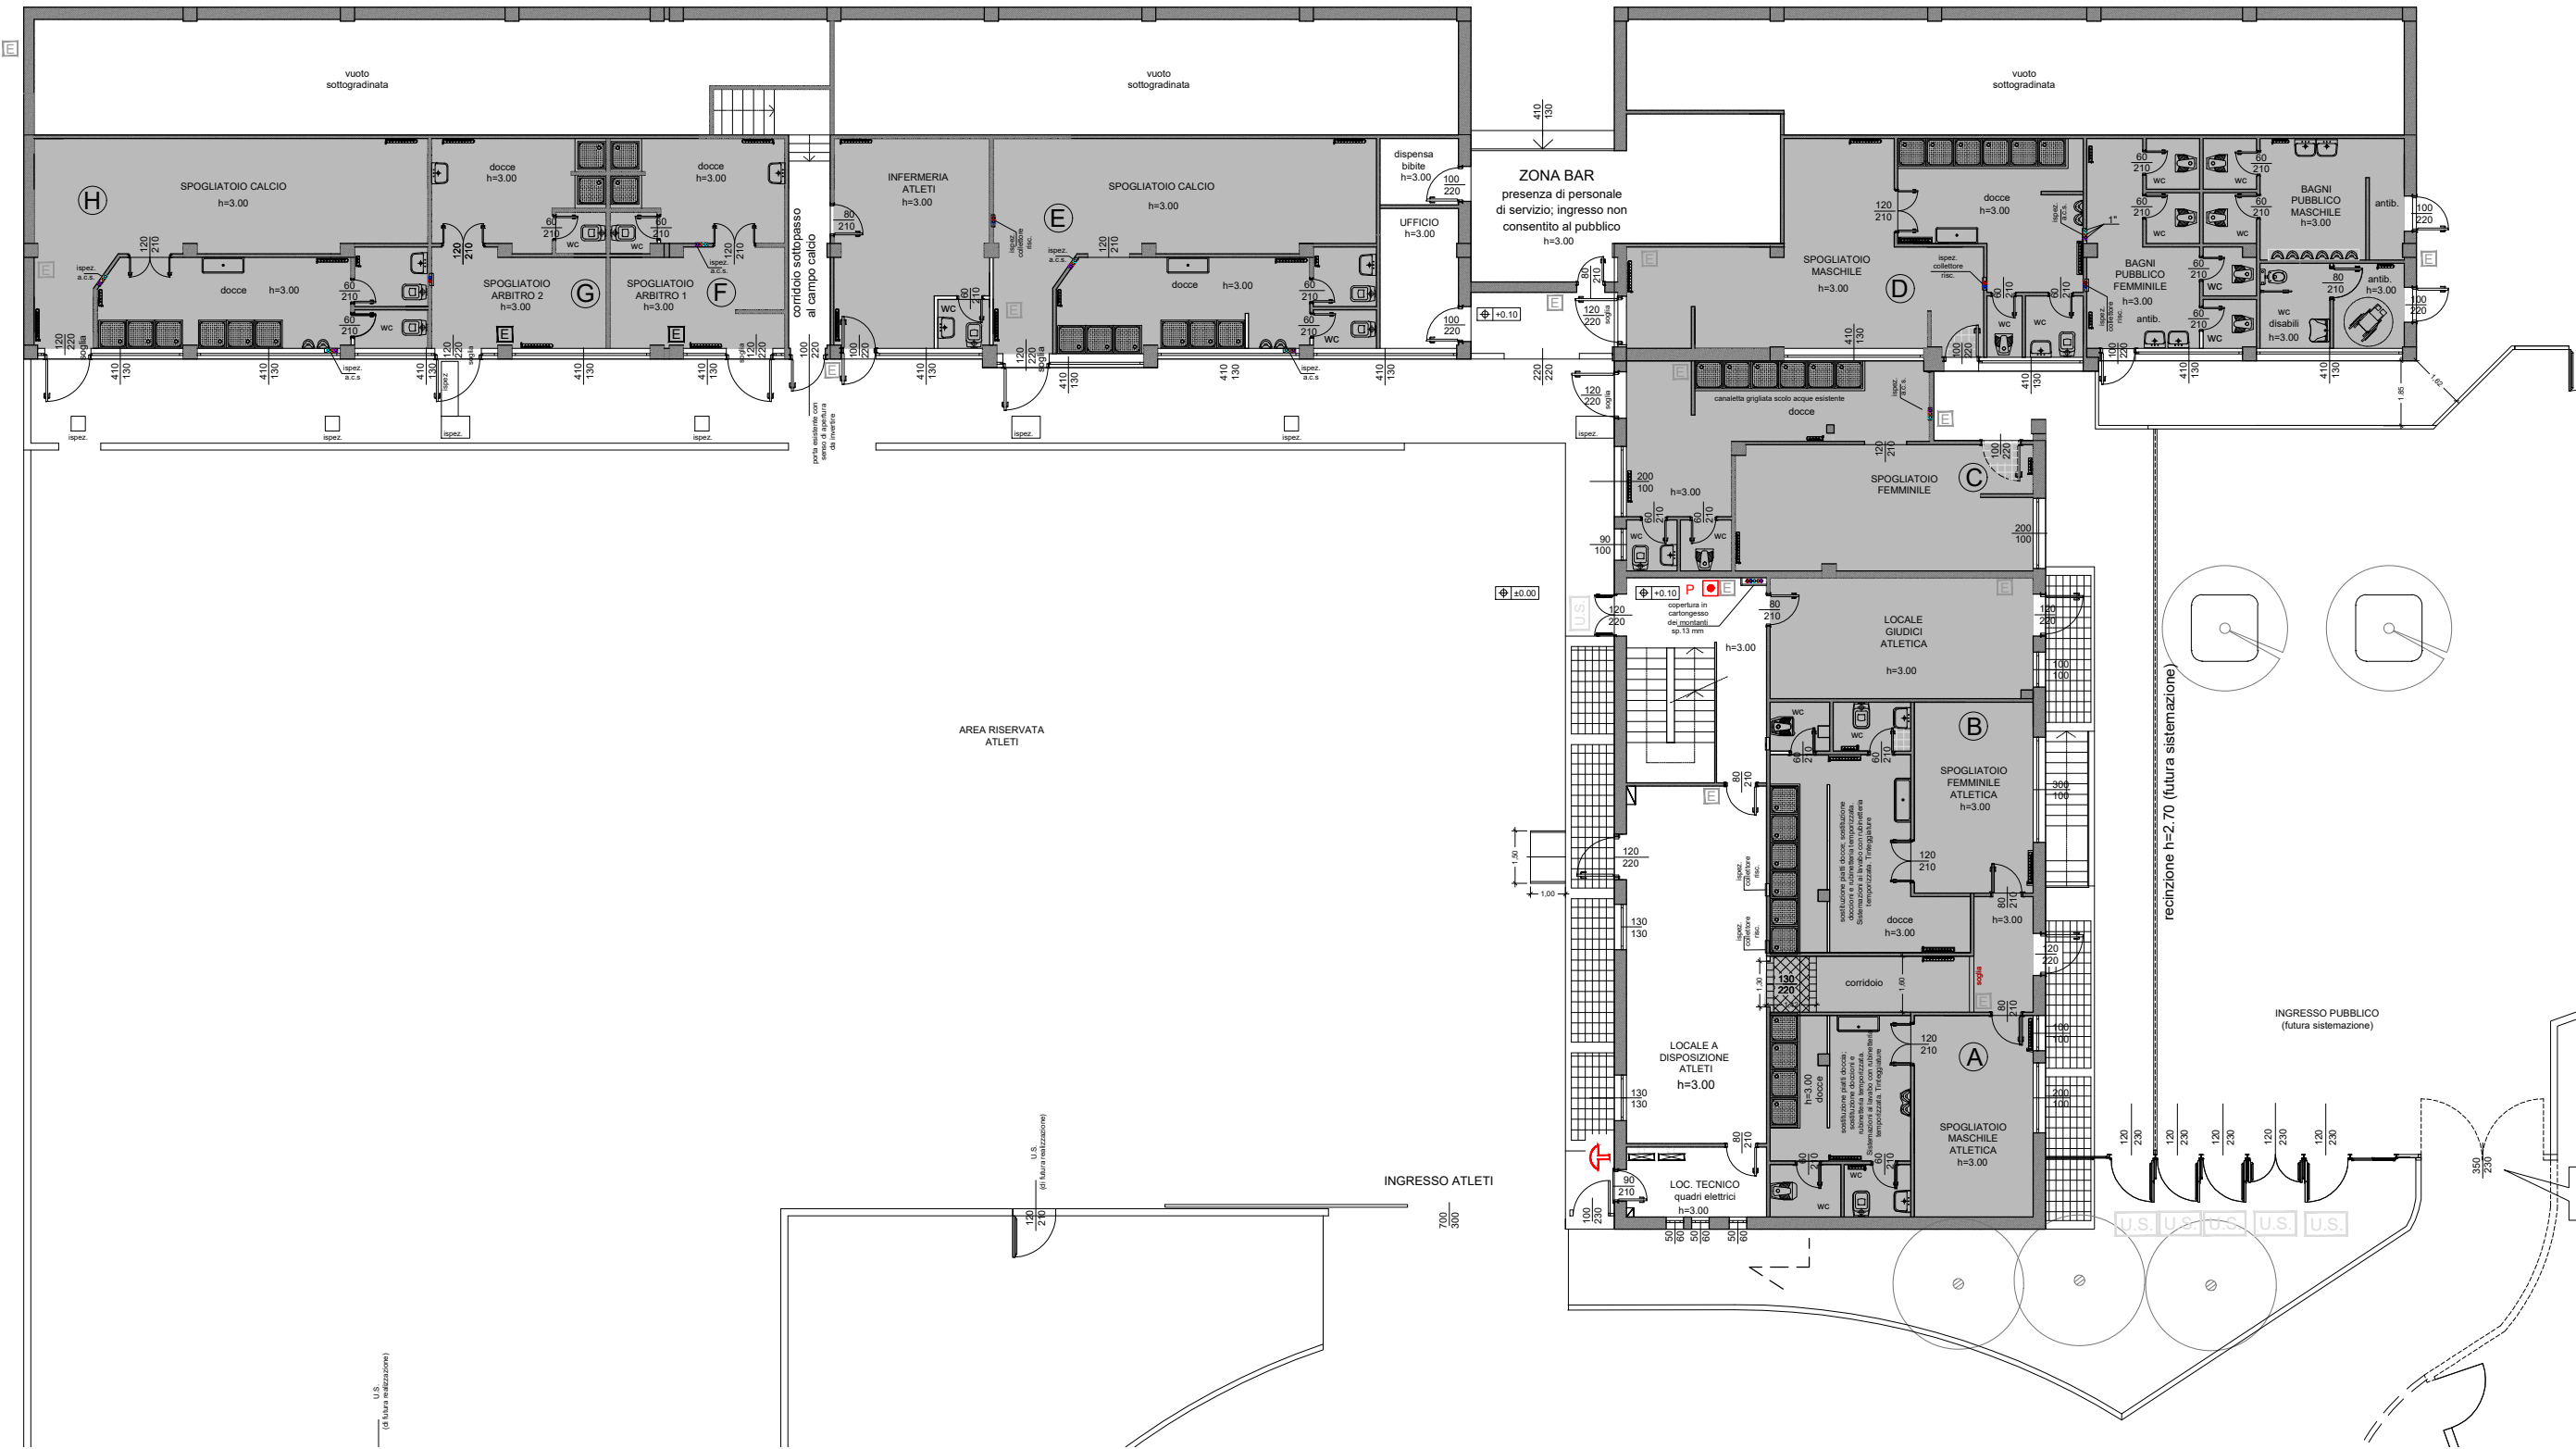

AREA INTERESSATA DAL SERVIZIO

STADIO
VIA BIFFI 1
PIANTA PIANO GRADINATE SCALA 1:200

