

Saronno

Comune di Saronno (Va)

AREA RISORSE
Ufficio Economato

SERVIZIO DI PULIZIA ORDINARIA
PRESSO ALCUNI EDIFICI DI
PROPRIETA' COMUNALE

PALESTRA SAN G. BOSCO VIA ALBERTARIO


ALLEGATO N.16

PIANTE EDIFICIO _____ SCALA 1:100

GIUGNO 2025

PALESTRA SAN G. BOSCO

PALESTRA SAN G. BOSCO
VIA ALEBERATRIO
PIANTA PIANO TERRA SCALA 1:100

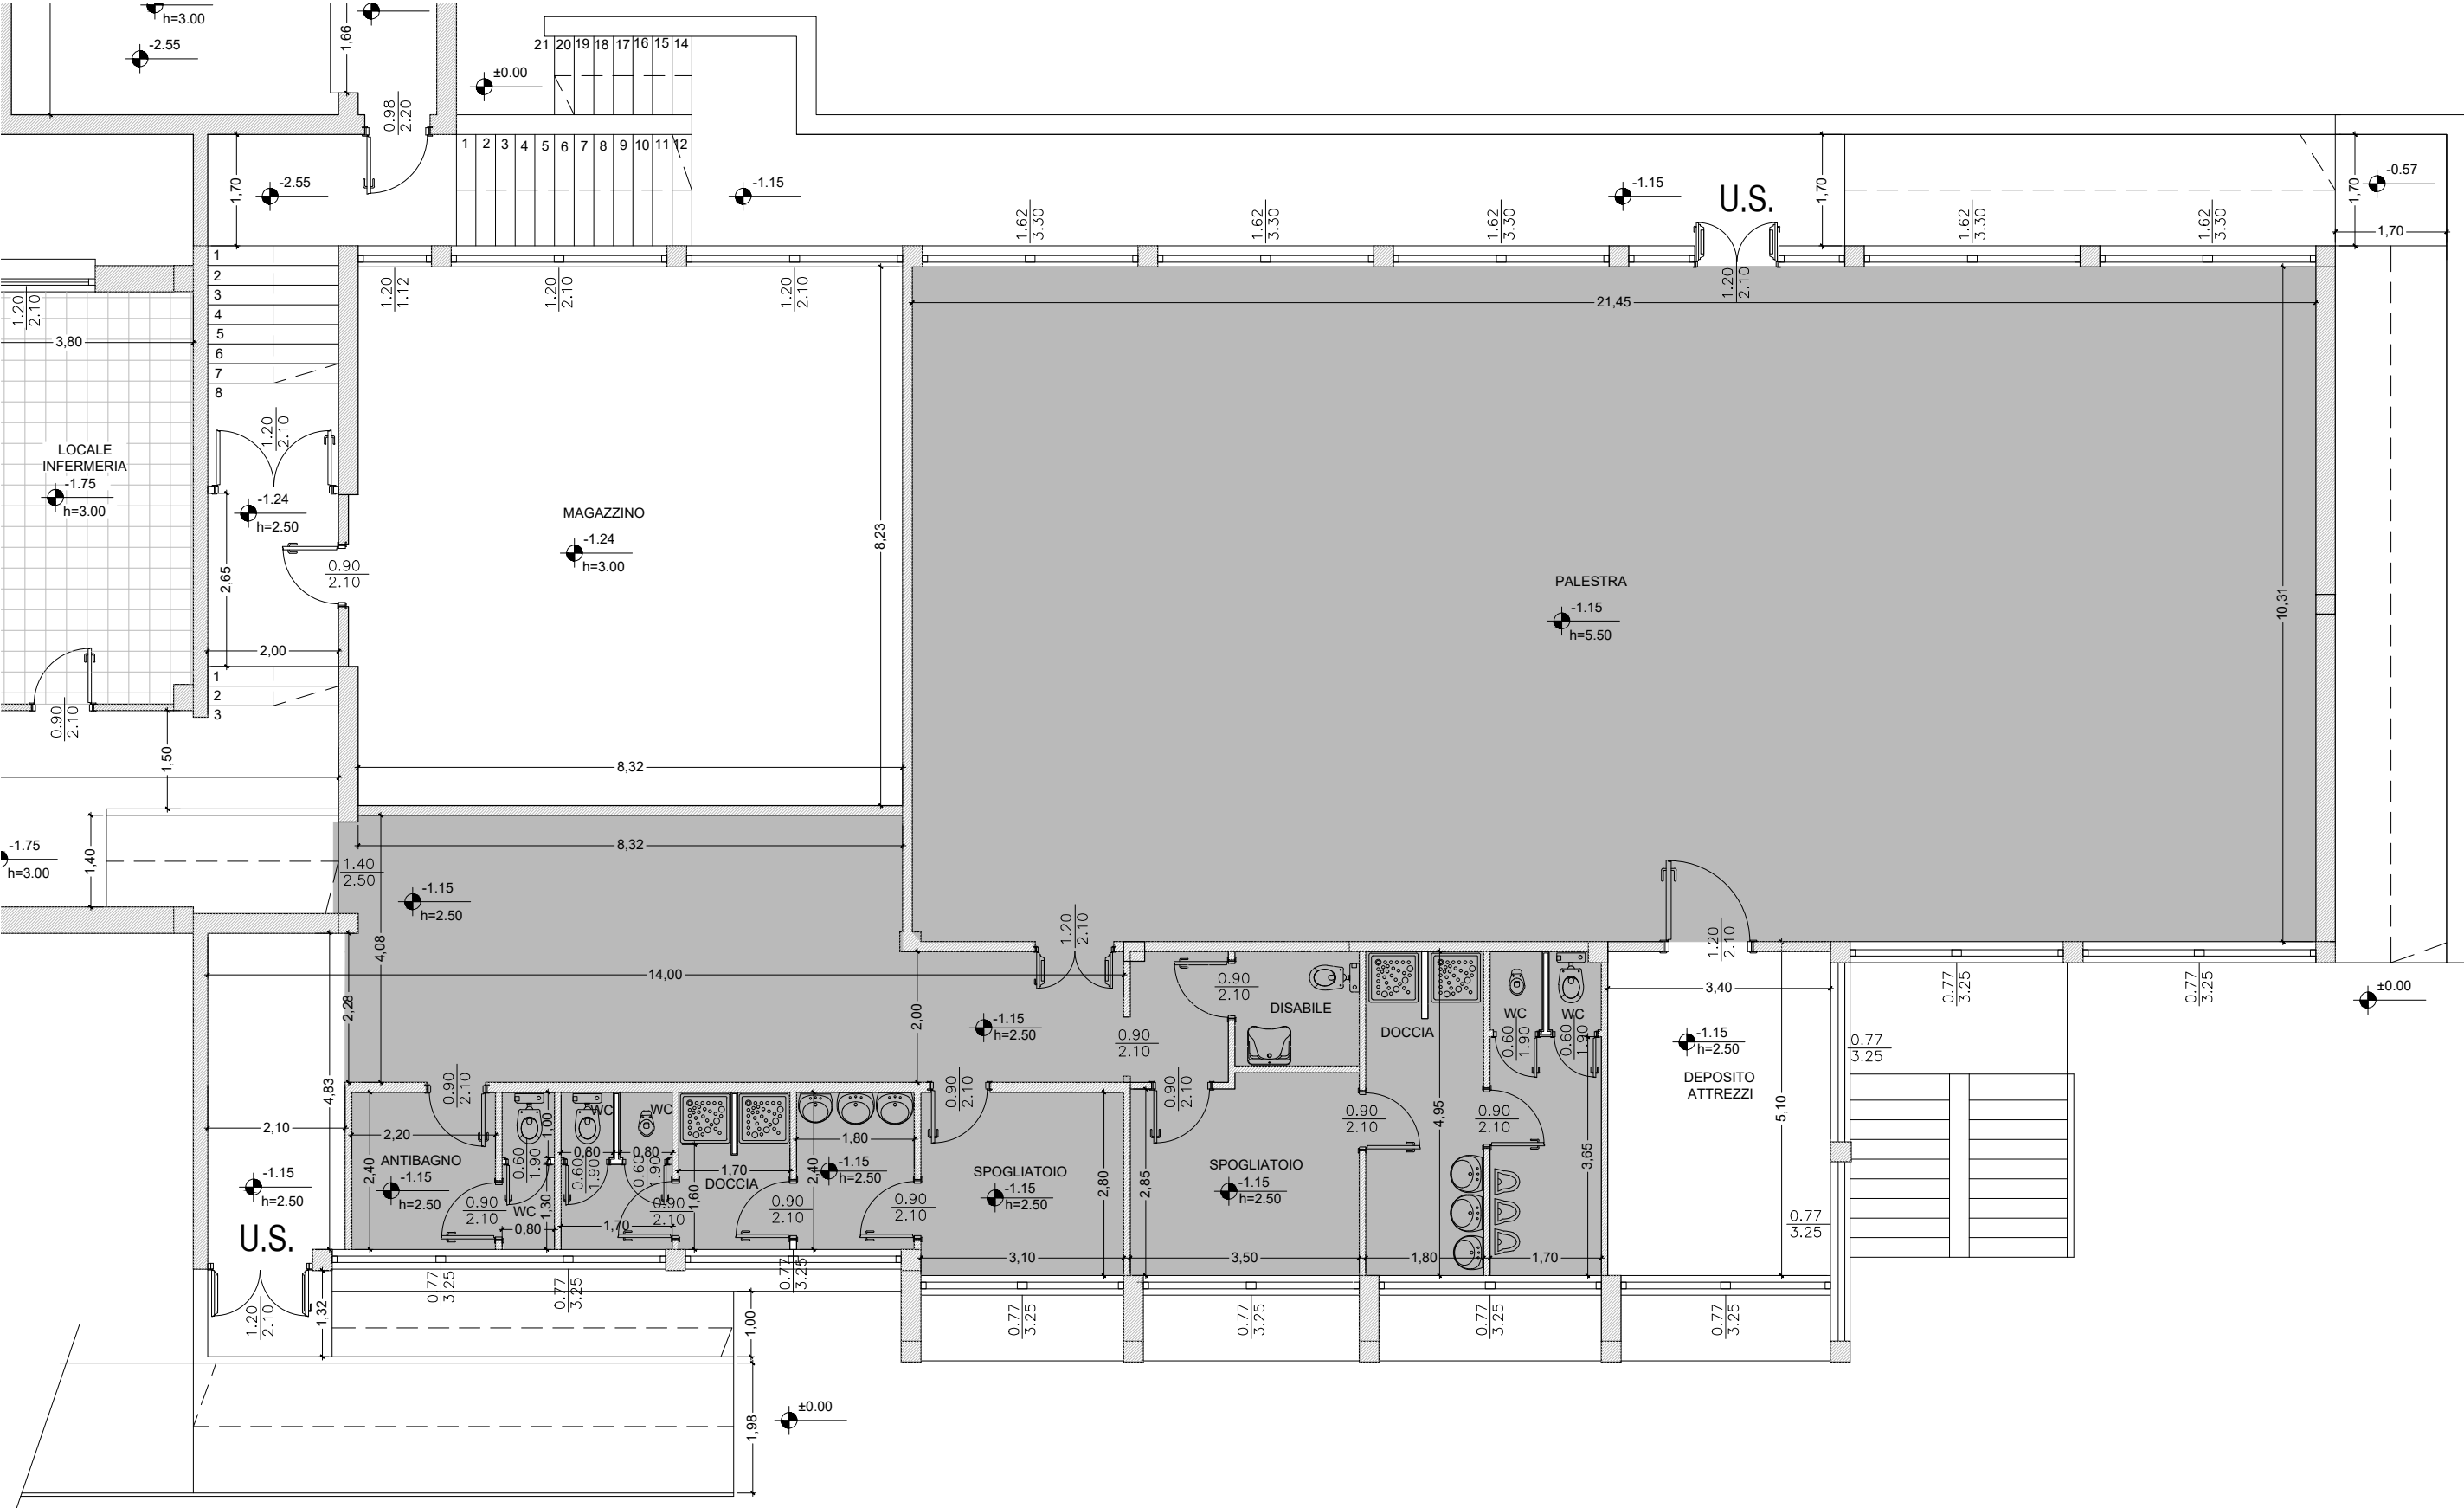

AREA INTERESSATA DAL SERVIZIO