



Saronno

Comune di Saronno (Va)

AREA RISORSE
Ufficio Economato

SERVIZIO DI PULIZIA ORDINARIA
PRESSO ALCUNI EDIFICI DI
PROPRIETA' COMUNALE

PALESTRA RODARI VIA E. TOTI 1


ALLEGATO N.15

PIANTE EDIFICIO SCALA 1:100

GIUGNO 2025

PALESTRA RODARI

PALESTRA RODARI VIA E. TOTI 1
PIANTA PIANO TERRA SCALA 1:100

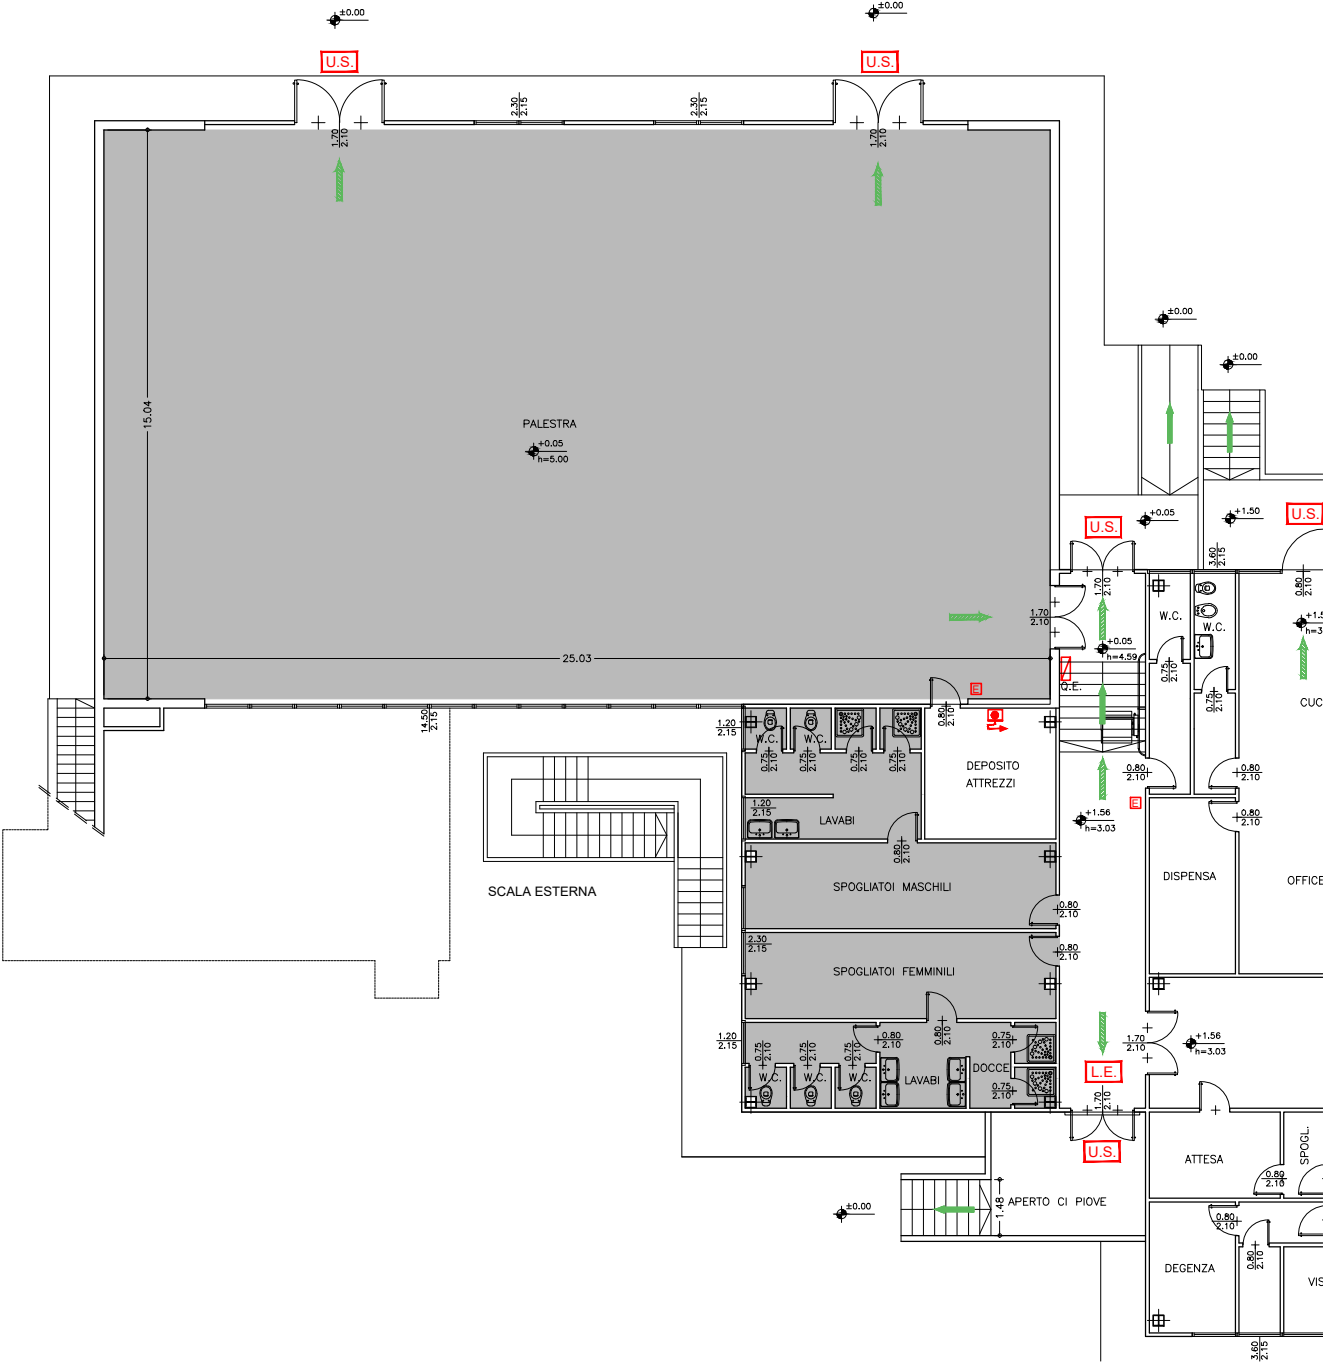

AREA INTERESSATA DAL SERVIZIO