



Saronno

Comune di Saronno (Va)

AREA RISORSE
Ufficio Economato

SERVIZIO DI PULIZIA ORDINARIA
PRESSO ALCUNI EDIFICI DI
PROPRIETA' COMUNALE

VILLA GIANETTI VIA ROMA 20


ALLEGATO N.3

PIANTE EDIFICIO SCALA 1:200

GIUGNO 2025

VILLA GIANETTI


VILLA GIANETTI
VIA ROMA 20
PIANTA PIANO SEMINTERRATO SCALA 1:200

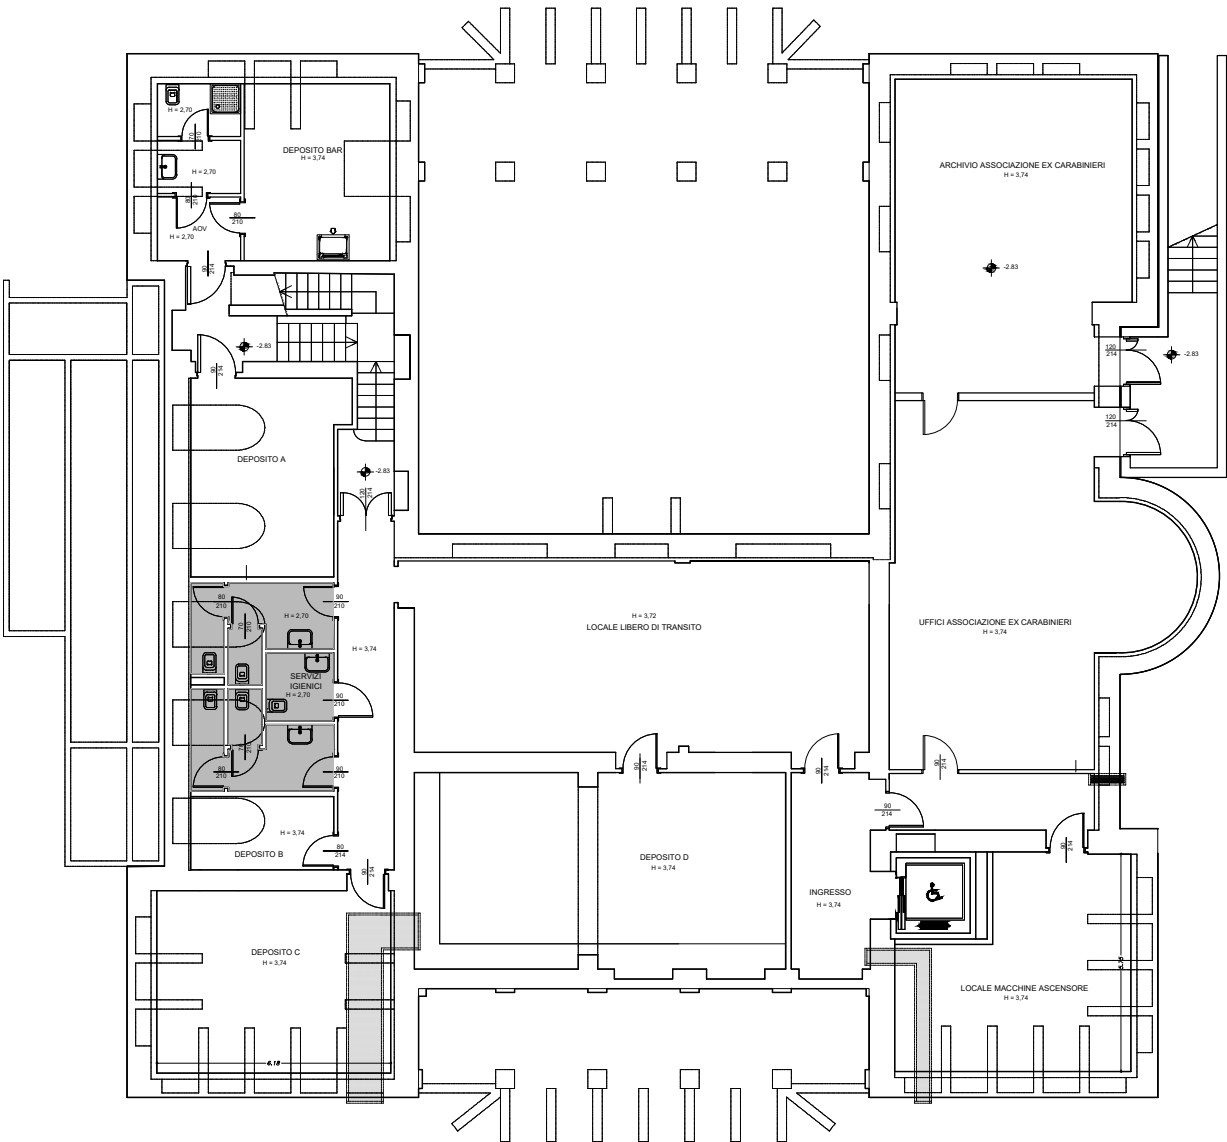

 AREA INTERESSATA DAL SERVIZIO

VILLA GIANETTI

VILLA GIANETTI
VIA ROMA 20
PIANTA PIANO RIALZATO SCALA 1:200

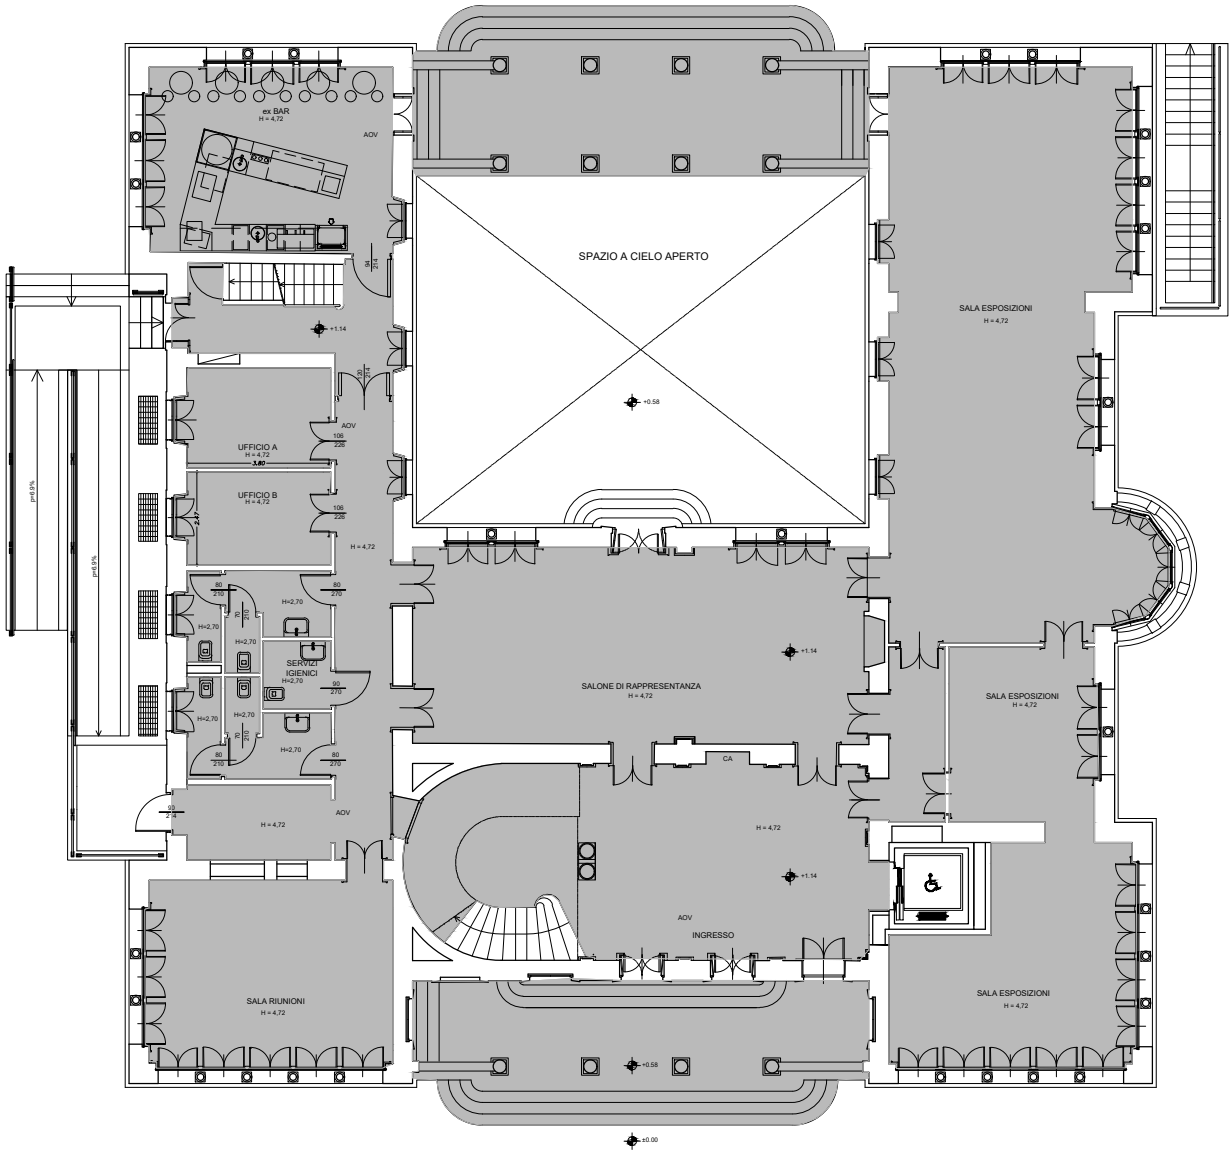

AREA INTERESSATA DAL SERVIZIO

VILLA GIANETTI

VILLA GIANETTI
VIA ROMA 20
PIANTA PIANO PRIMO SCALA 1:200

