



Saronno

Comune di Saronno (Va)

AREA RISORSE  
Ufficio Economato

SERVIZIO DI PULIZIA ORDINARIA  
PRESSO ALCUNI EDIFICI DI  
PROPRIETA' COMUNALE

BIBLIOTECA E SALE MOSTRE VIALE SANTUARIO 4

ALLEGATO N.2



PIANTE EDIFICIO      SCALA 1:200

GIUGNO 2025

BIBLIOTECA E SALE MOSTRE

BIBLIOTECA E SALE MOSTRE  
VIALE SANTUARIO 4

PIANTA PIANO TERRA SCALA 1:200

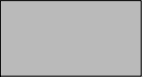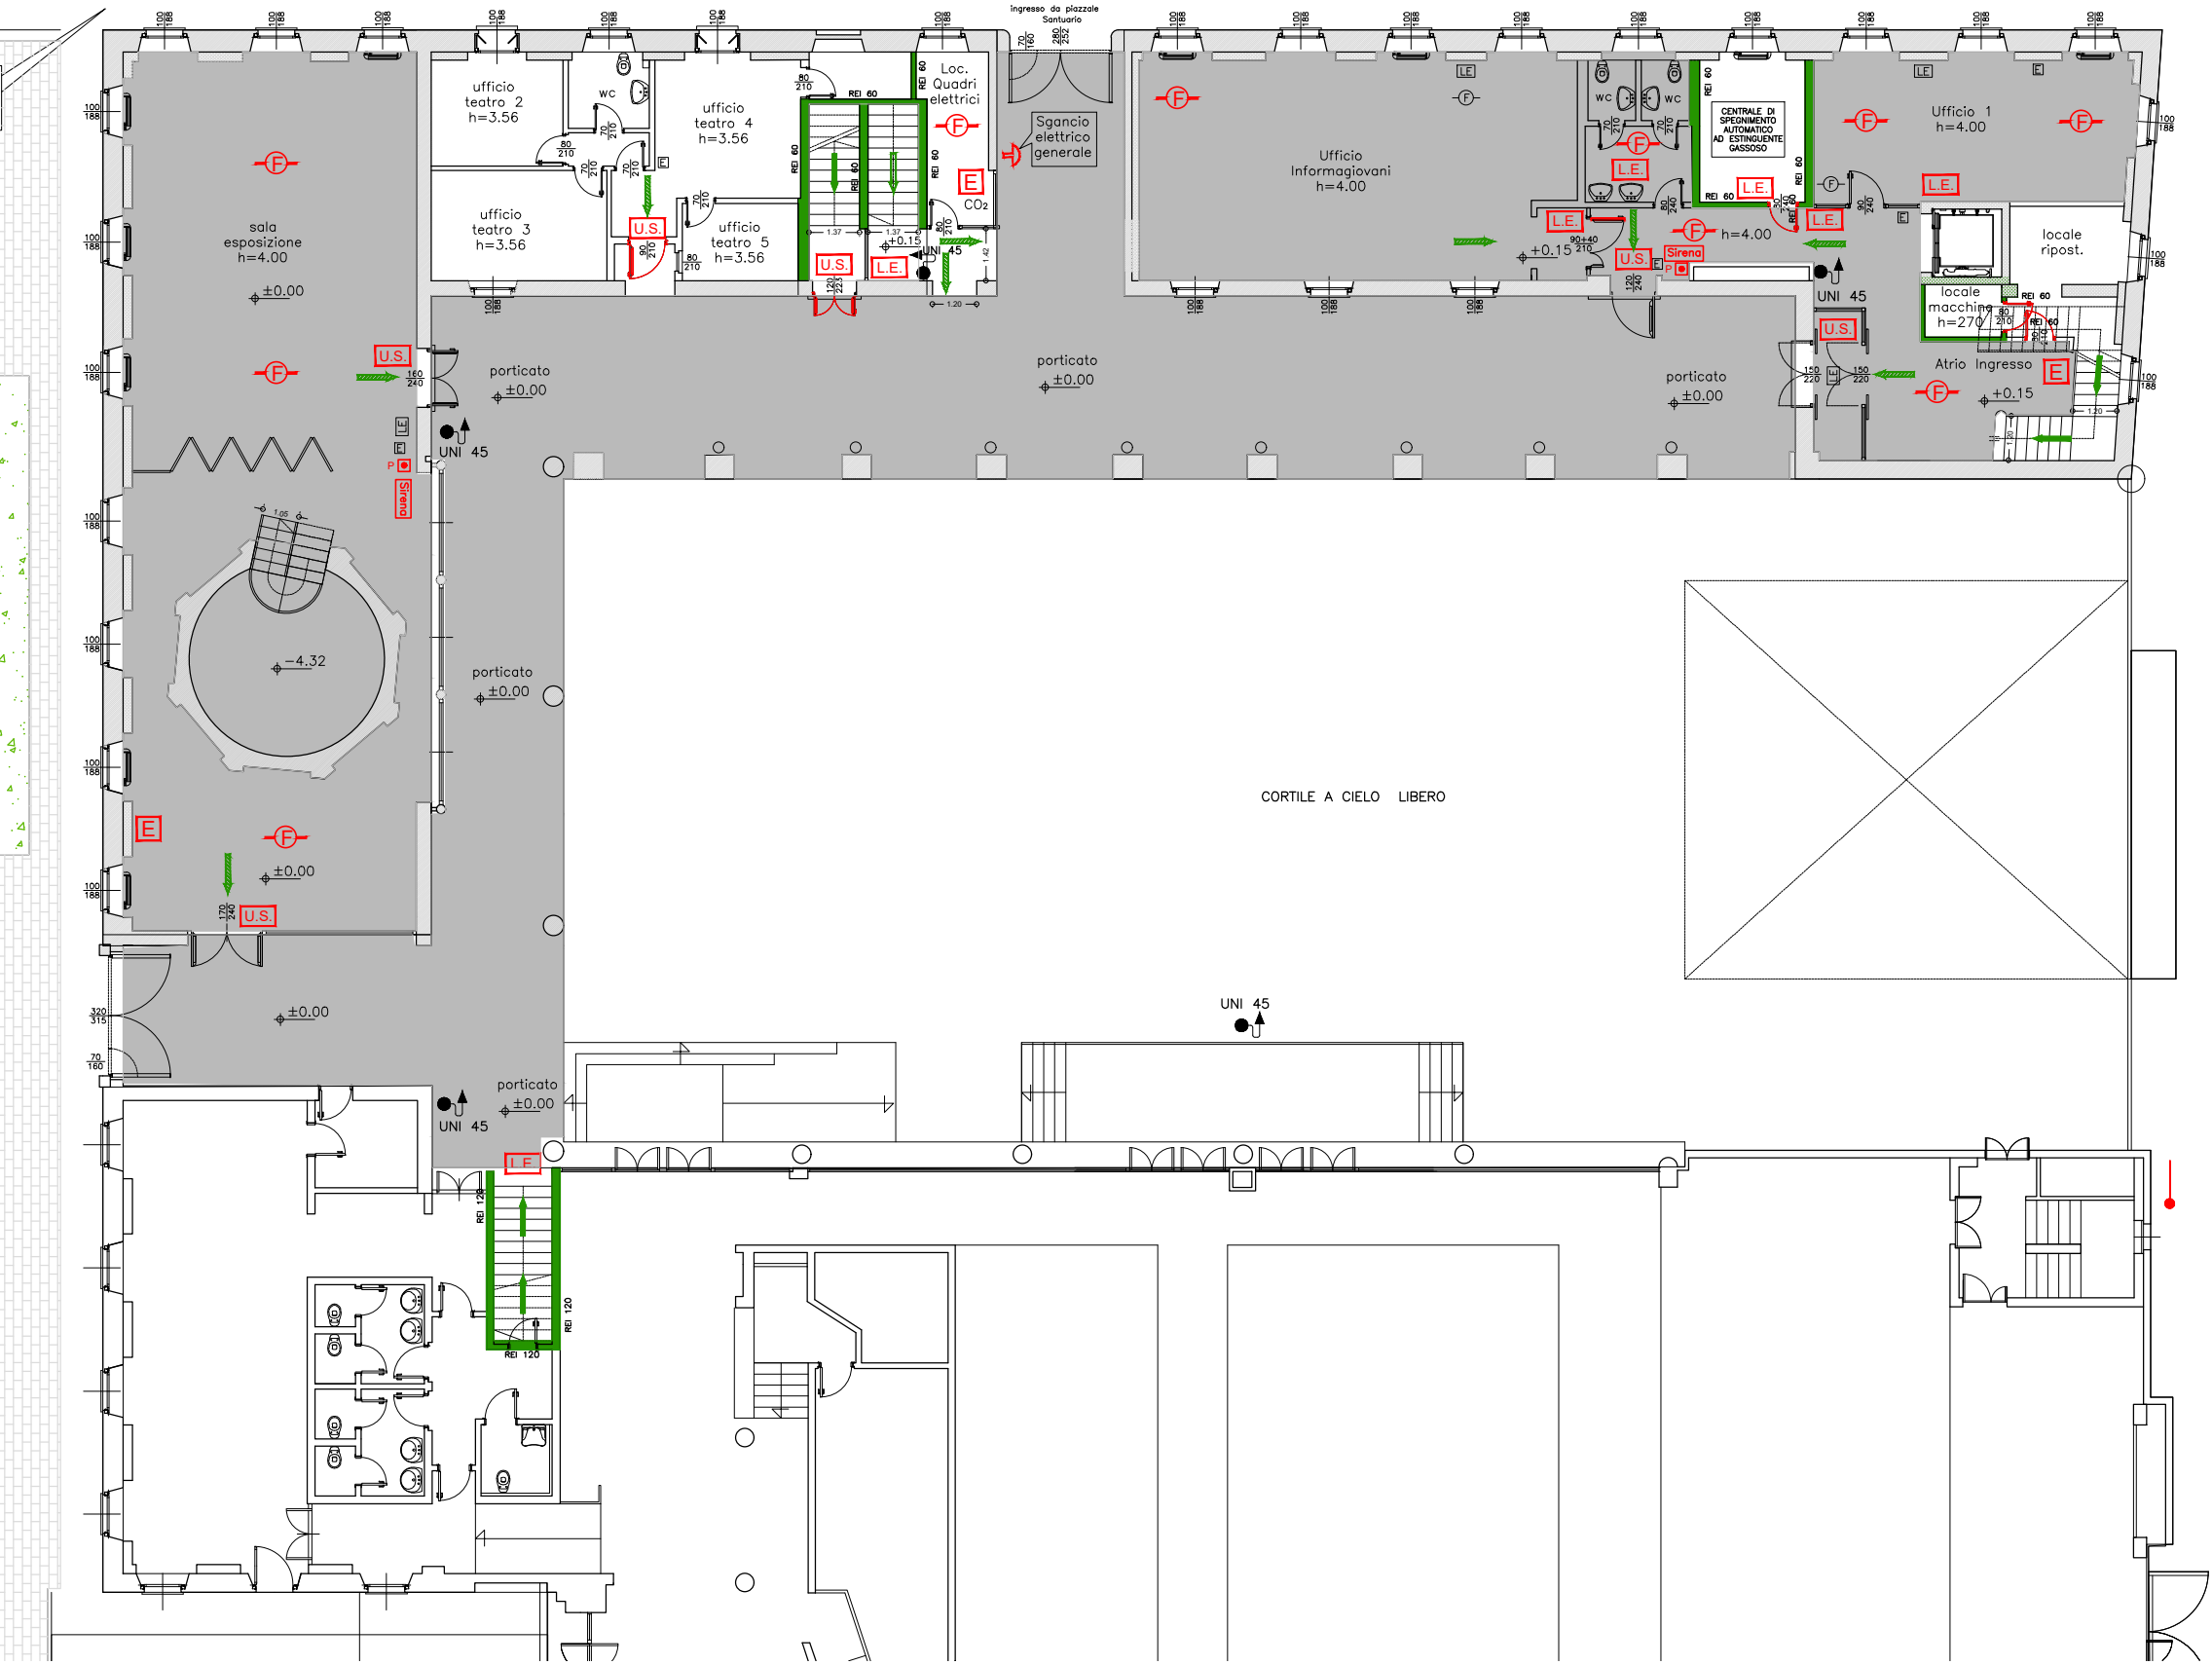


AREA INTERESSATA DAL SERVIZIO

BIBLIOTECA E SALA MOSTRE

BIBLIOTECA E SALE MOSTRE  
VIALE SANTUARIO 4

PIANTA PIANO PRIMO SCALA 1:200

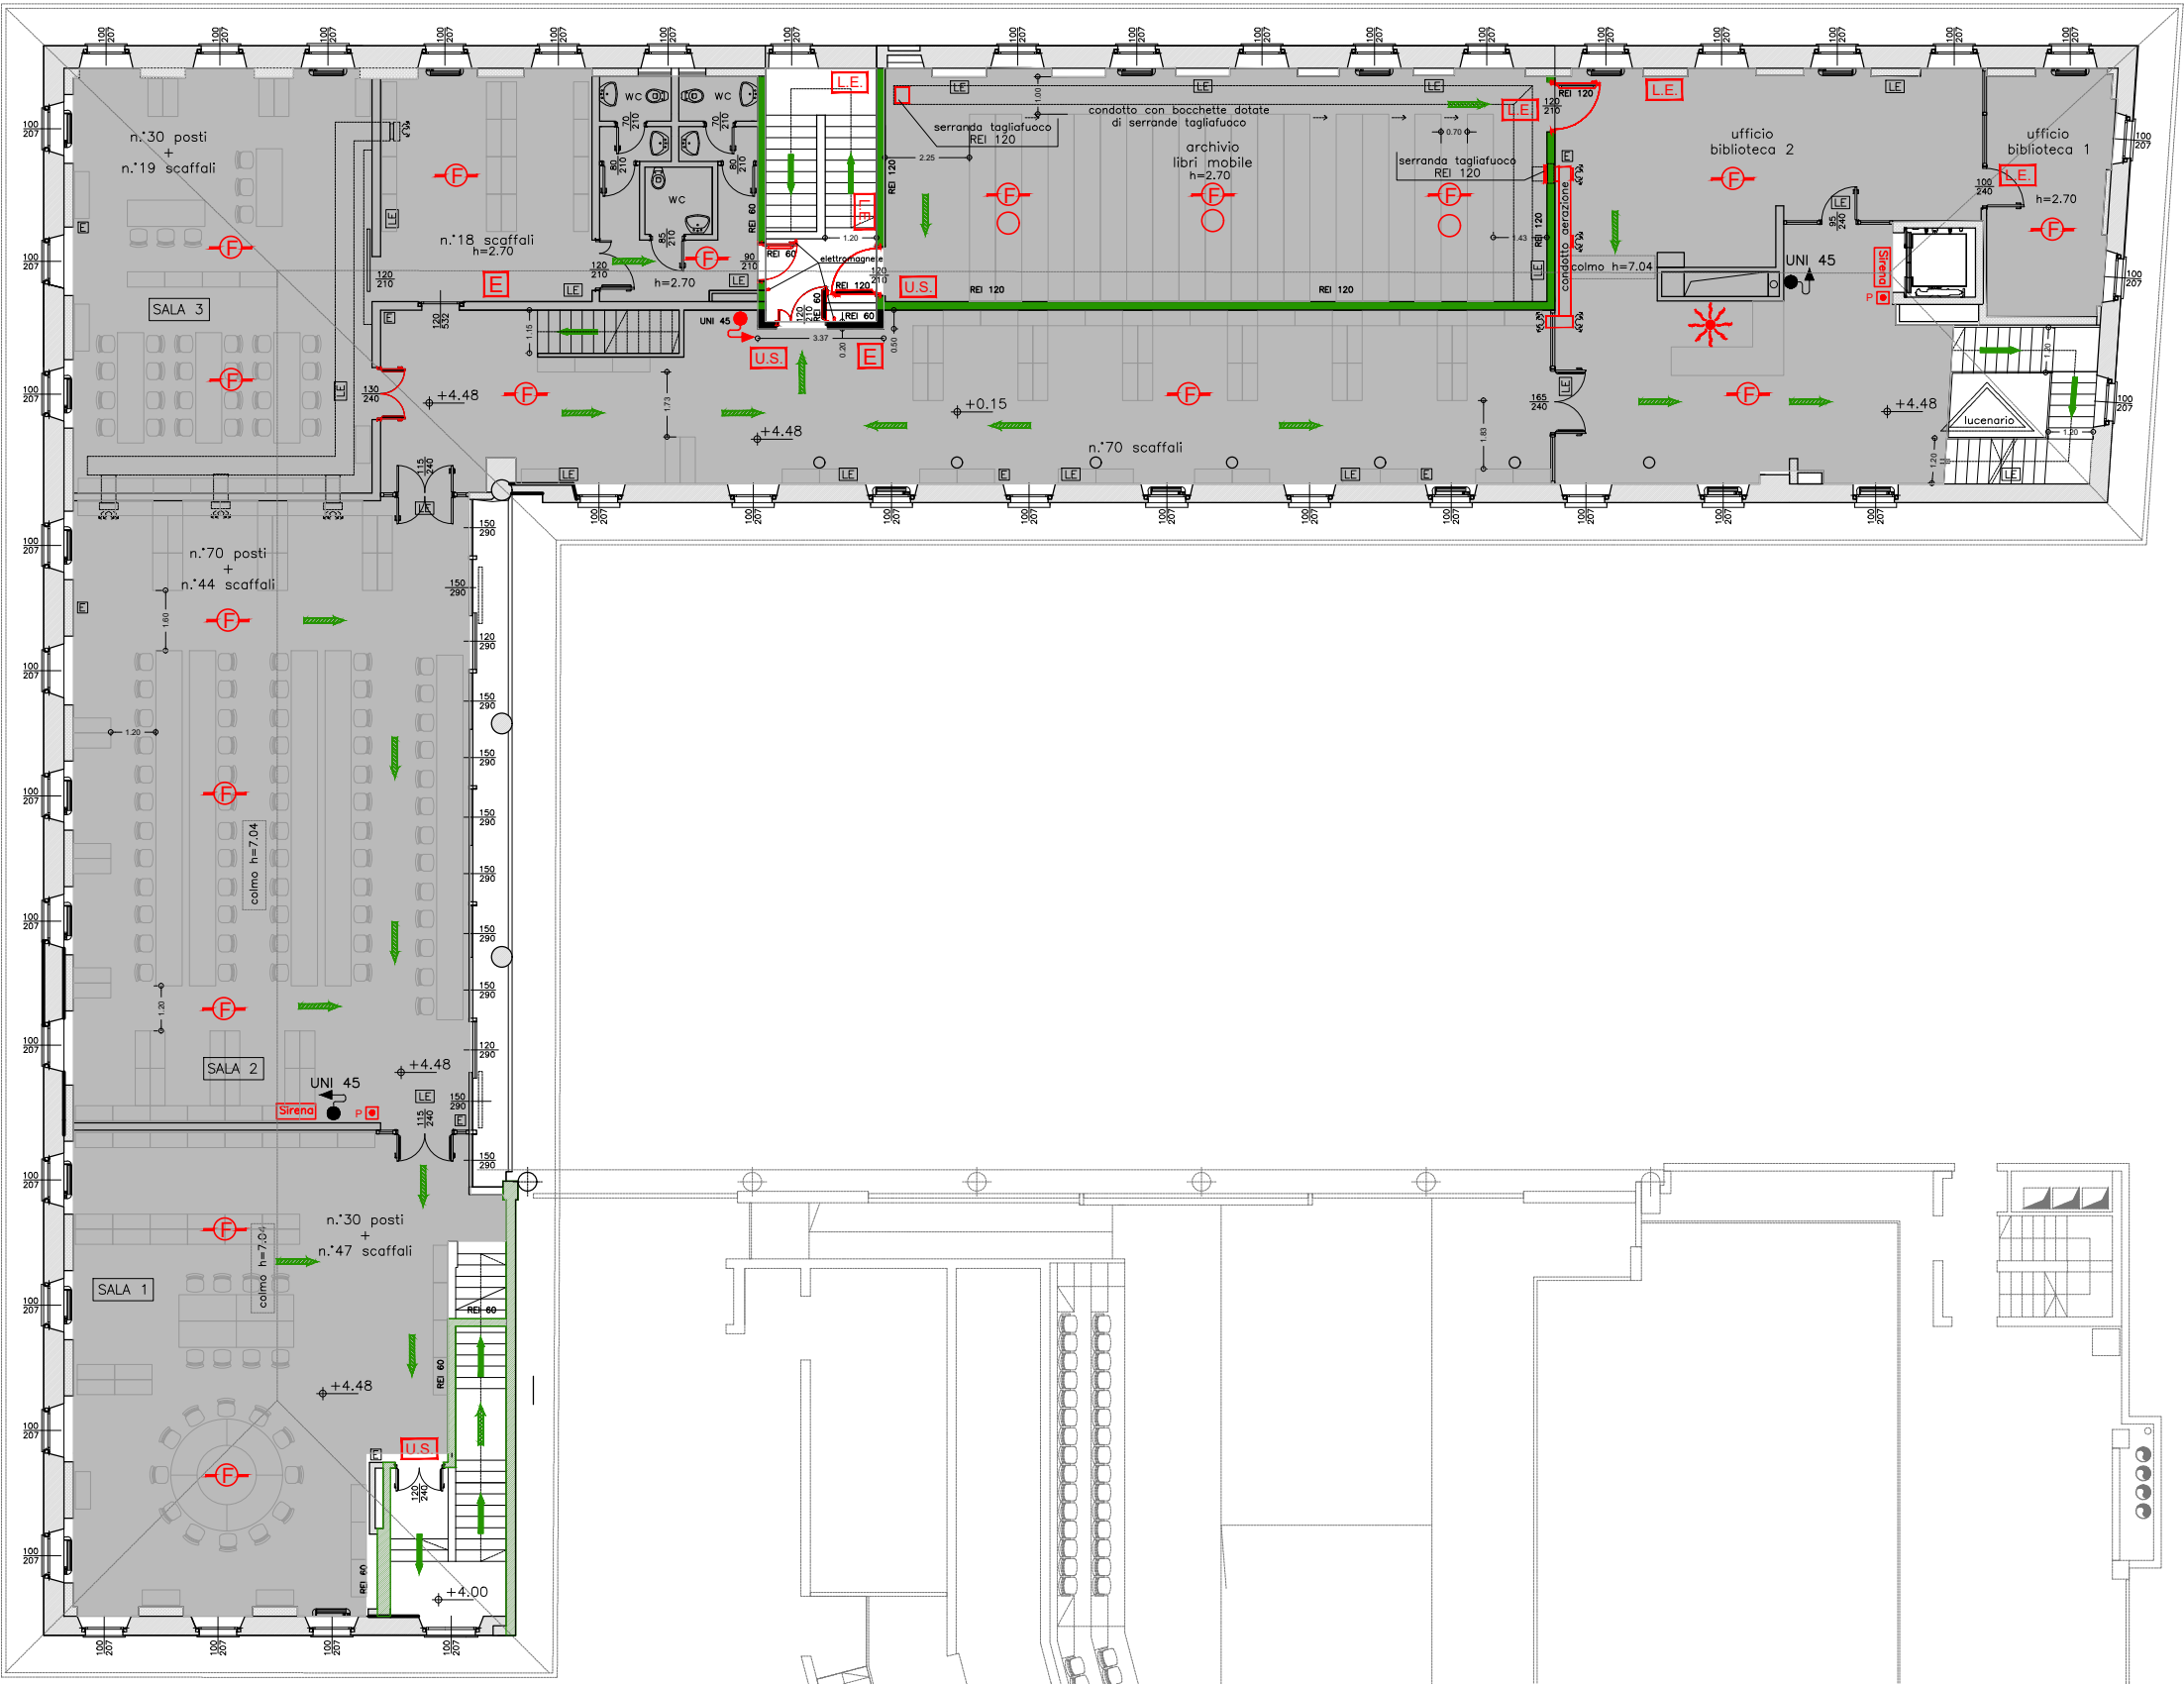


AREA INTERESSATA DAL SERVIZIO

BIBLIOTECA E SALA MOSTRE

BIBLIOTECA E SALE MOSTRE  
VIALE SANTUARIO 4

PIANTA PIANO SOPPALCO SCALA 1:200

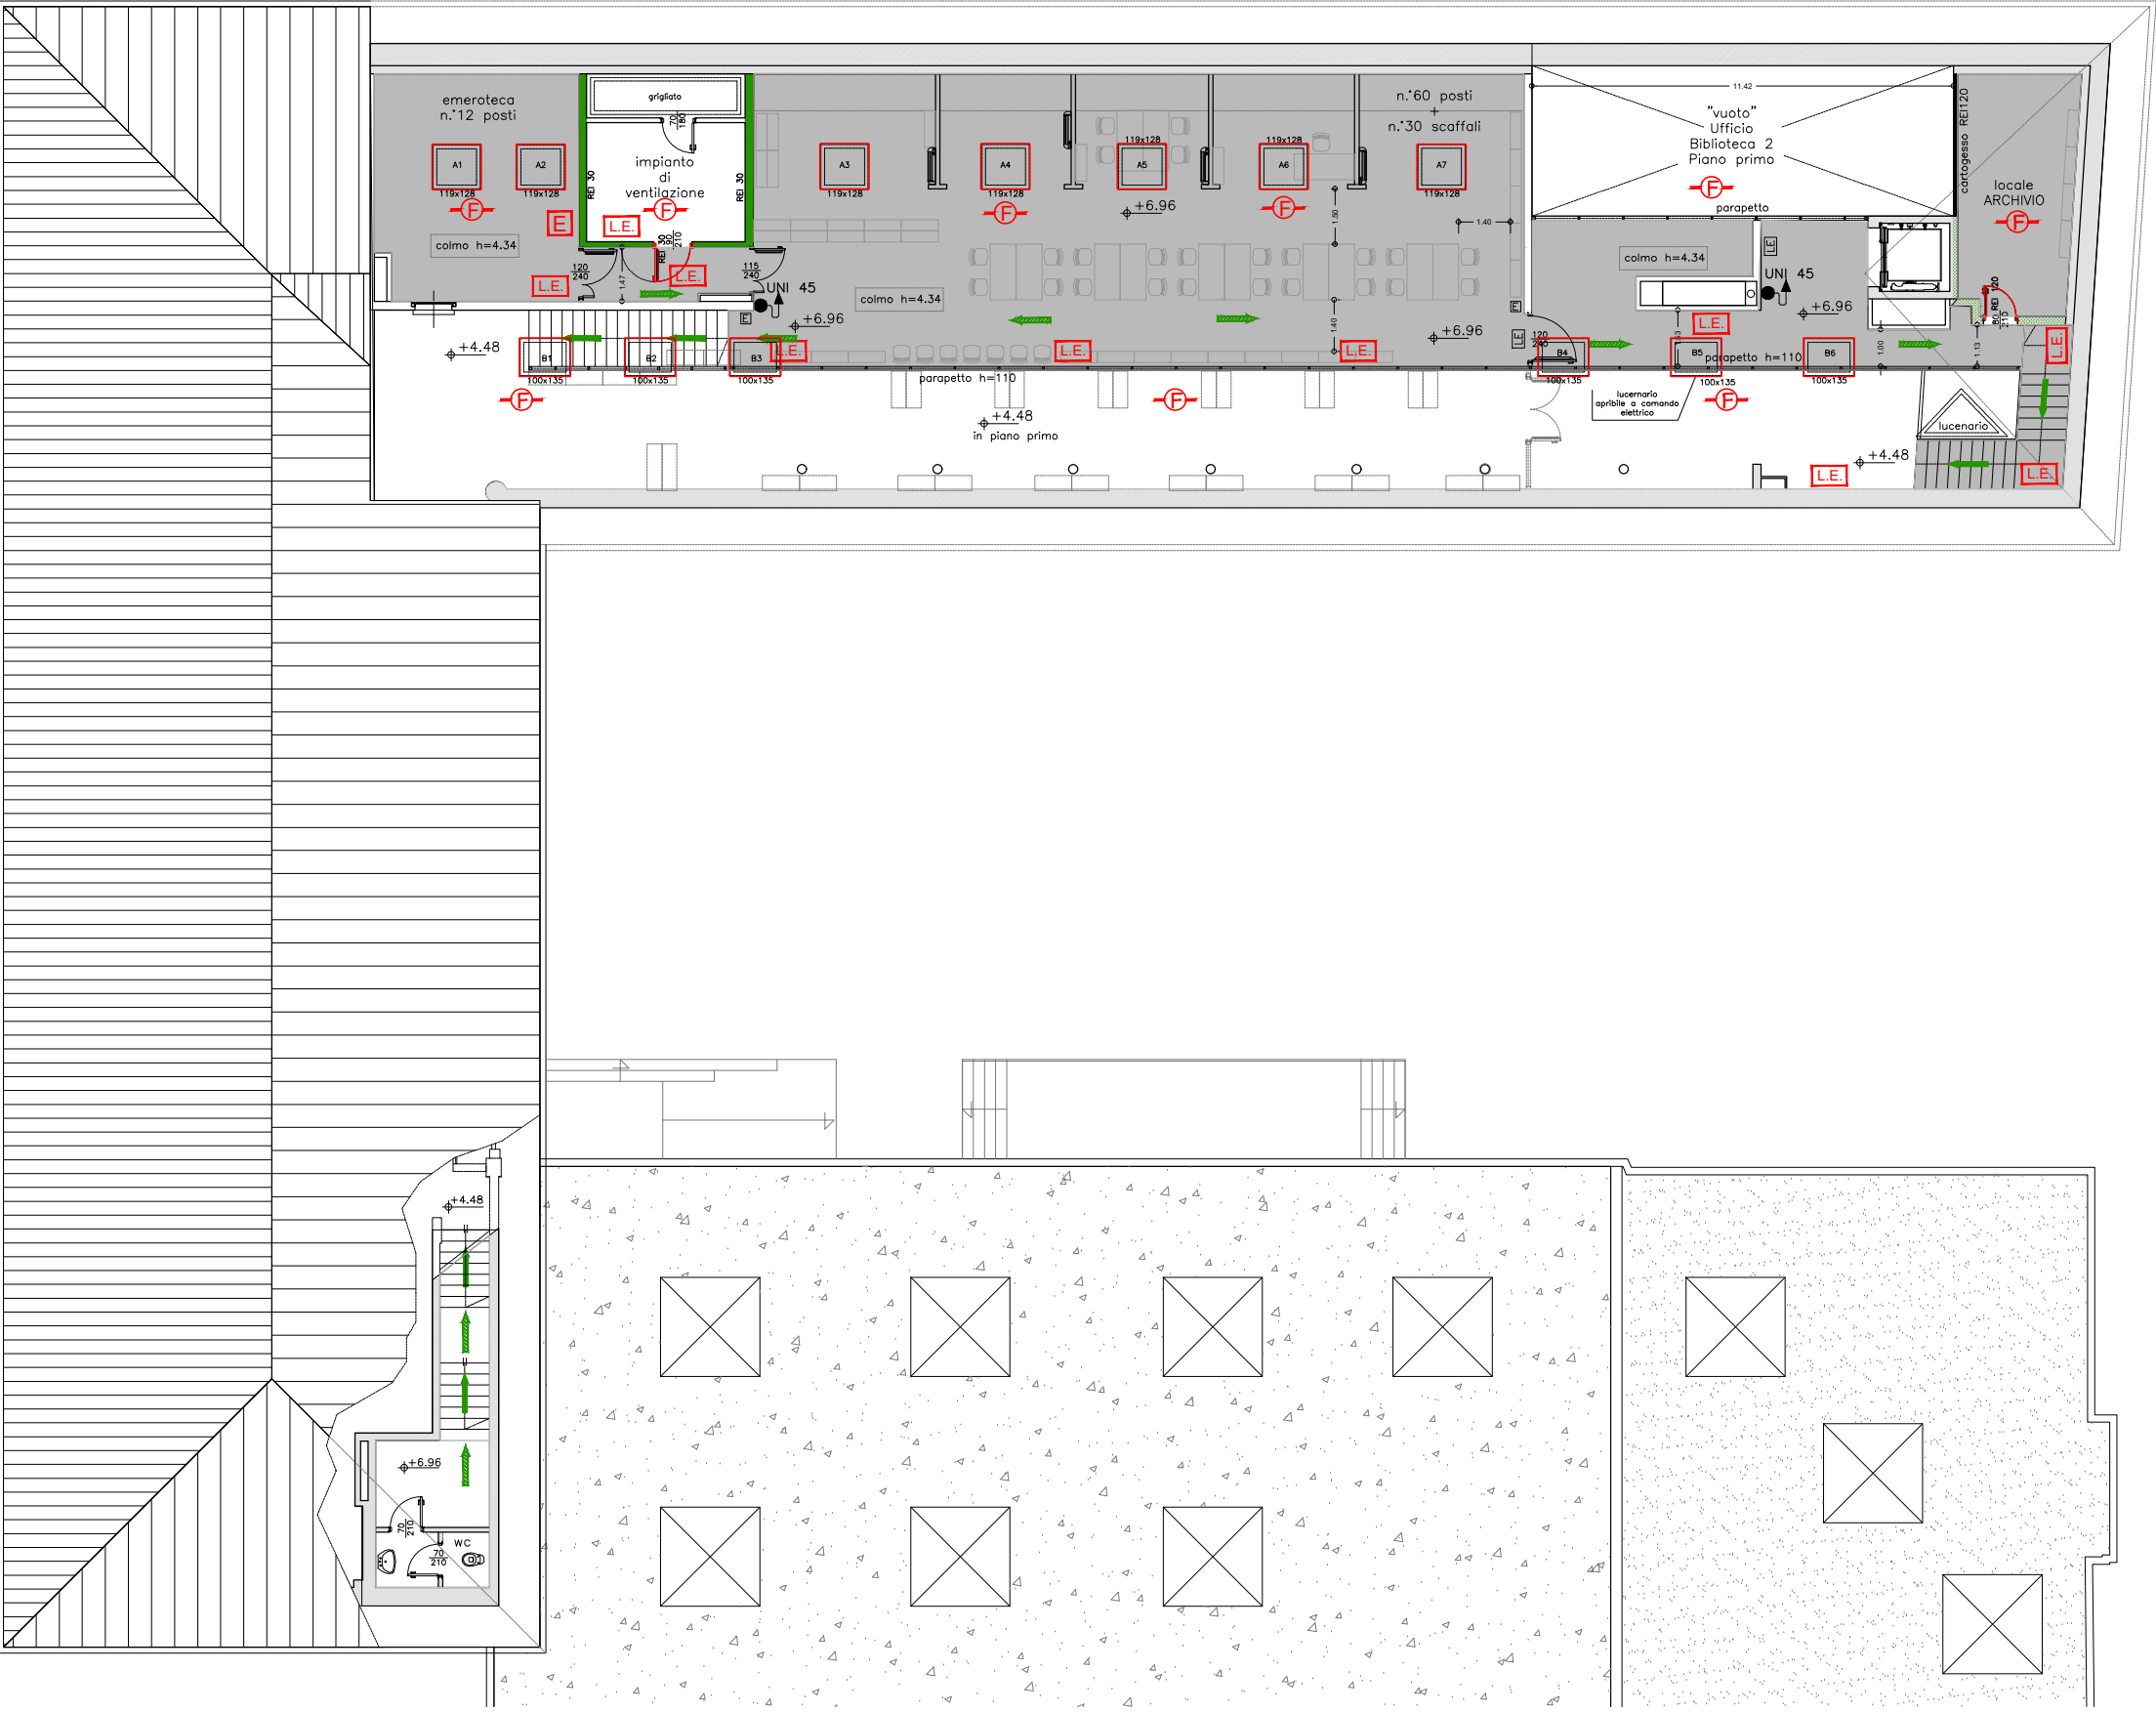


AREA INTERESSATA DAL SERVIZIO

BIBLIOTECA E SALA MOSTRE

BIBLIOTECA E SALE MOSTRE  
VIALE SANTUARIO 4

PIANTA PIANO CANTINA SCALA 1:200

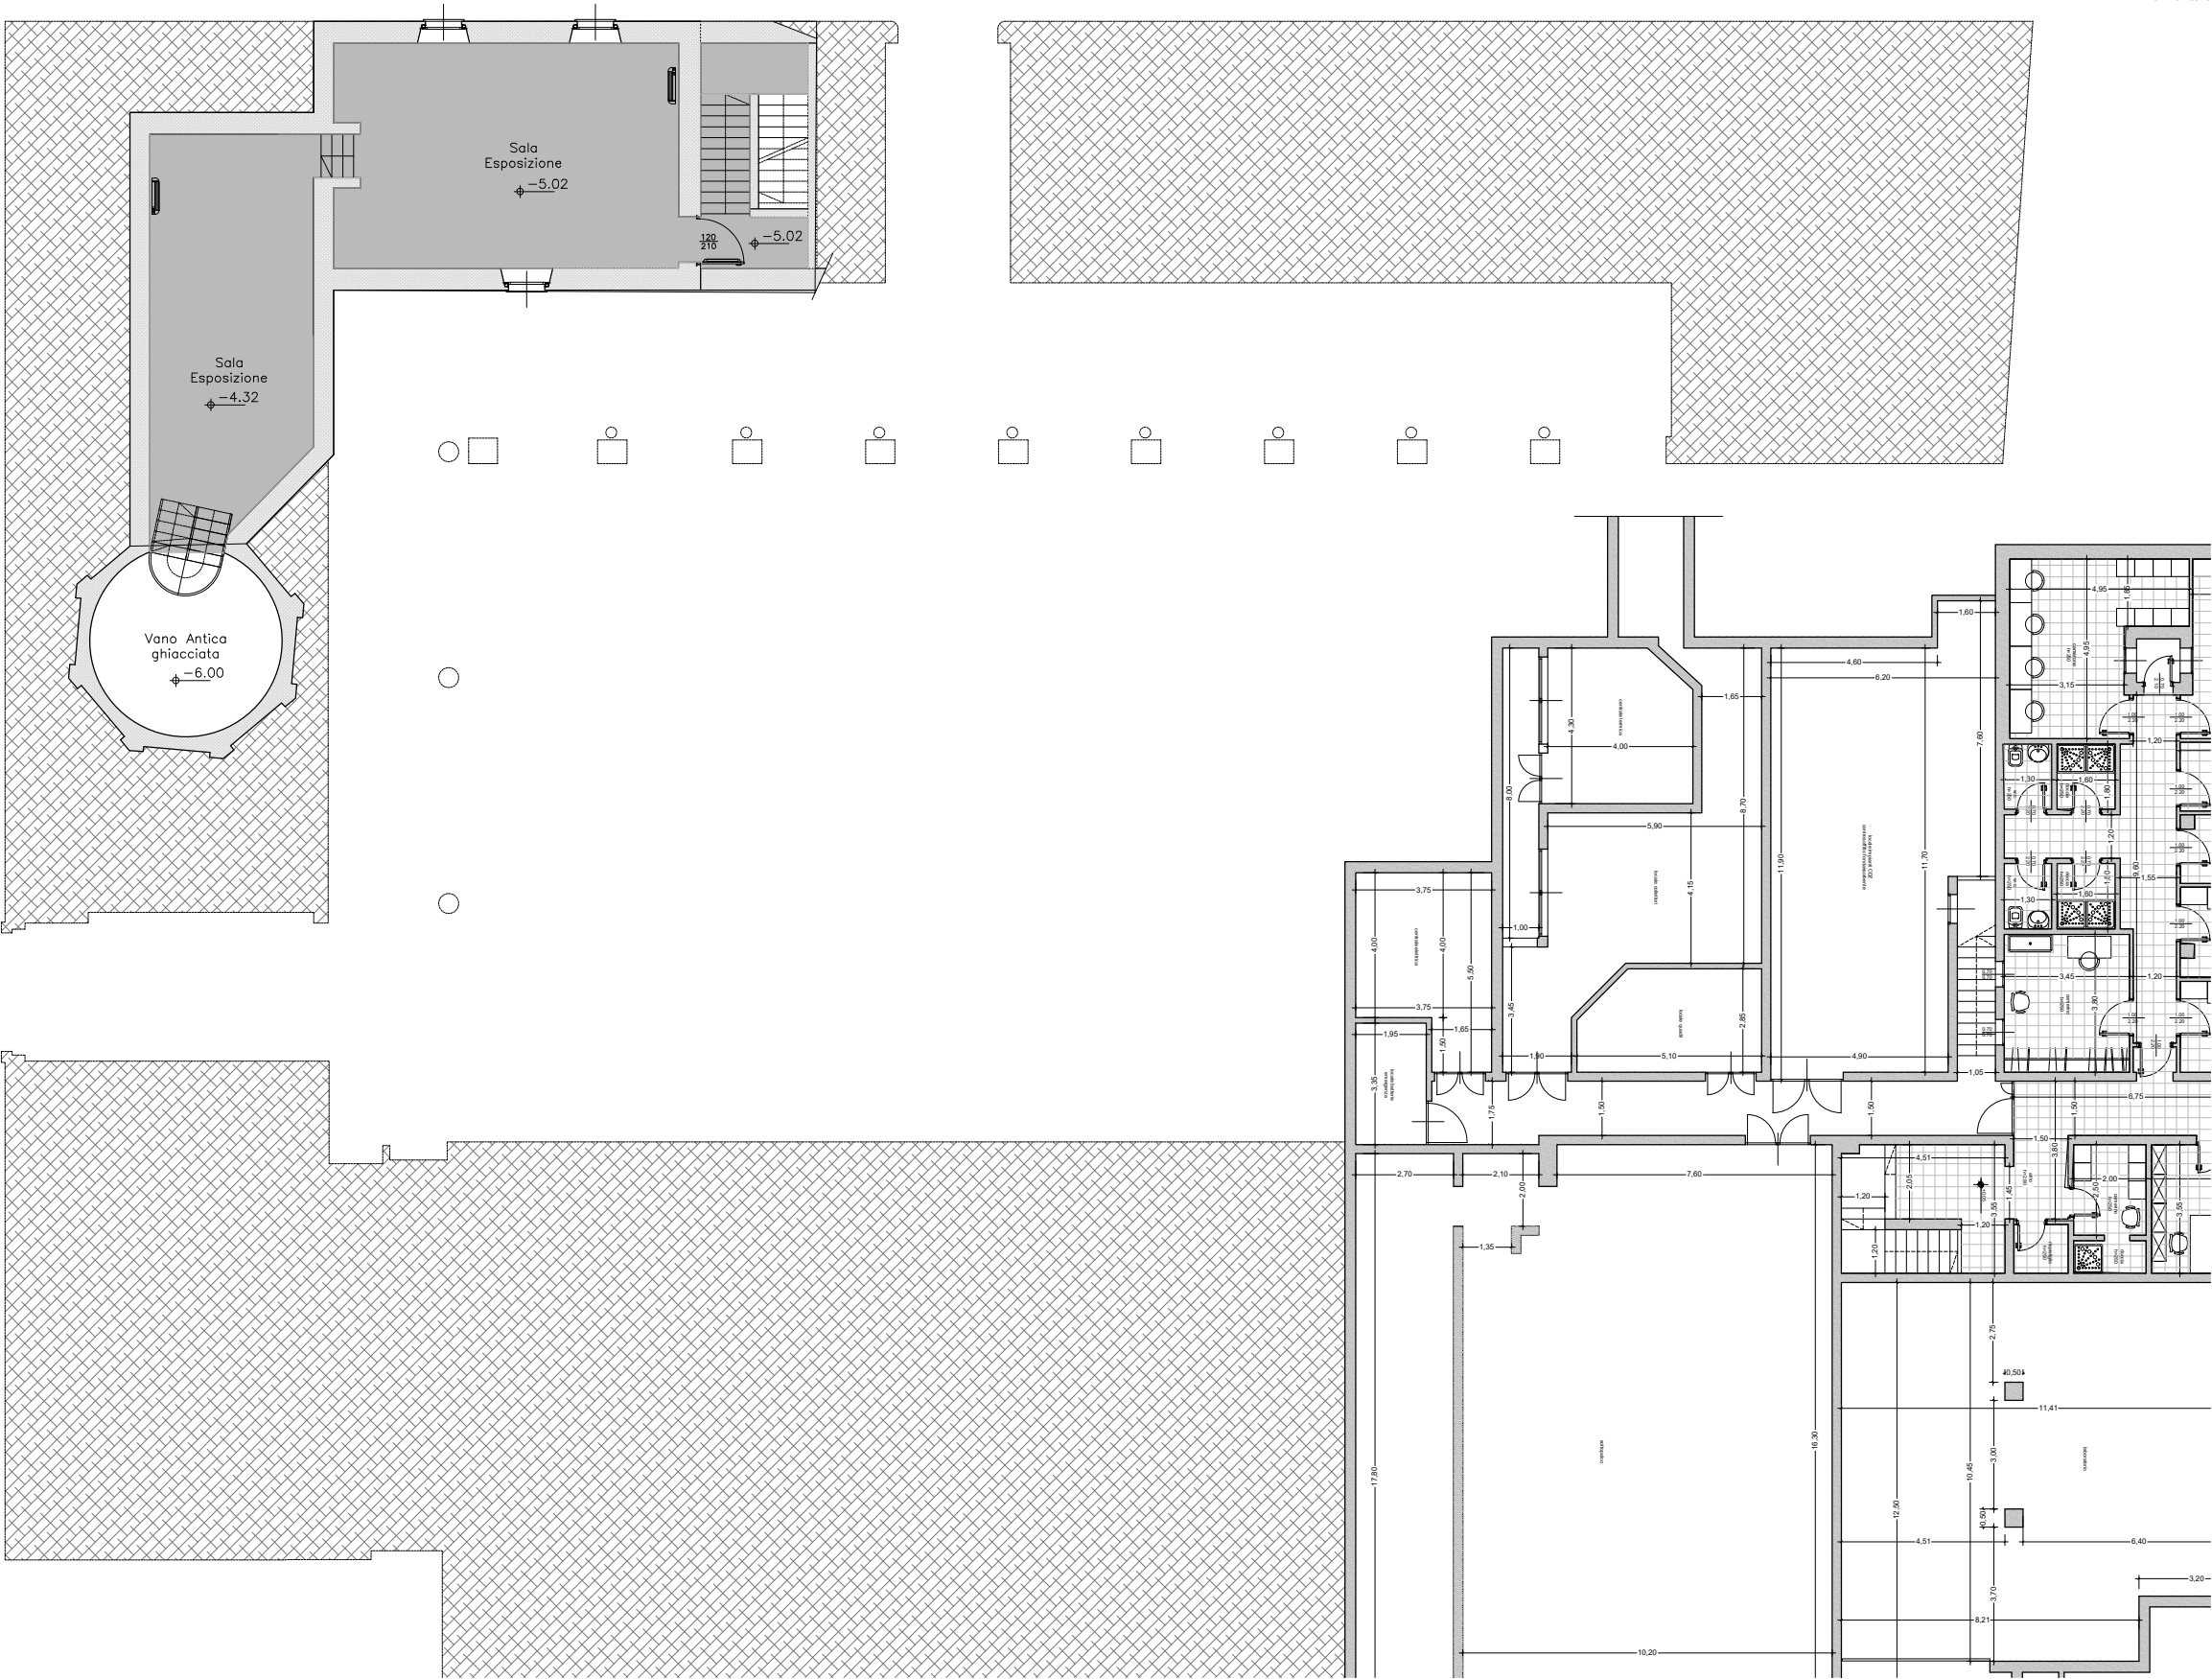

AREA INTERESSATA DAL SERVIZIO