



Saronno

Comune di Saronno (Va)

AREA RISORSE
Ufficio Economato

SERVIZIO DI PULIZIA ORDINARIA
PRESSO ALCUNI EDIFICI DI
PROPRIETA' COMUNALE

PALESTRA ex PIZZIGONI VIA PARINI 54


ALLEGATO N.19

PIANTE EDIFICIO SCALA 1:200

GIUGNO 2025

PALESTRA ex PIZZIGONI

PALESTRA ex PIZZIGONI
VIA PARINI 54
PIANTA PIANO TERRA SCALA 1:200

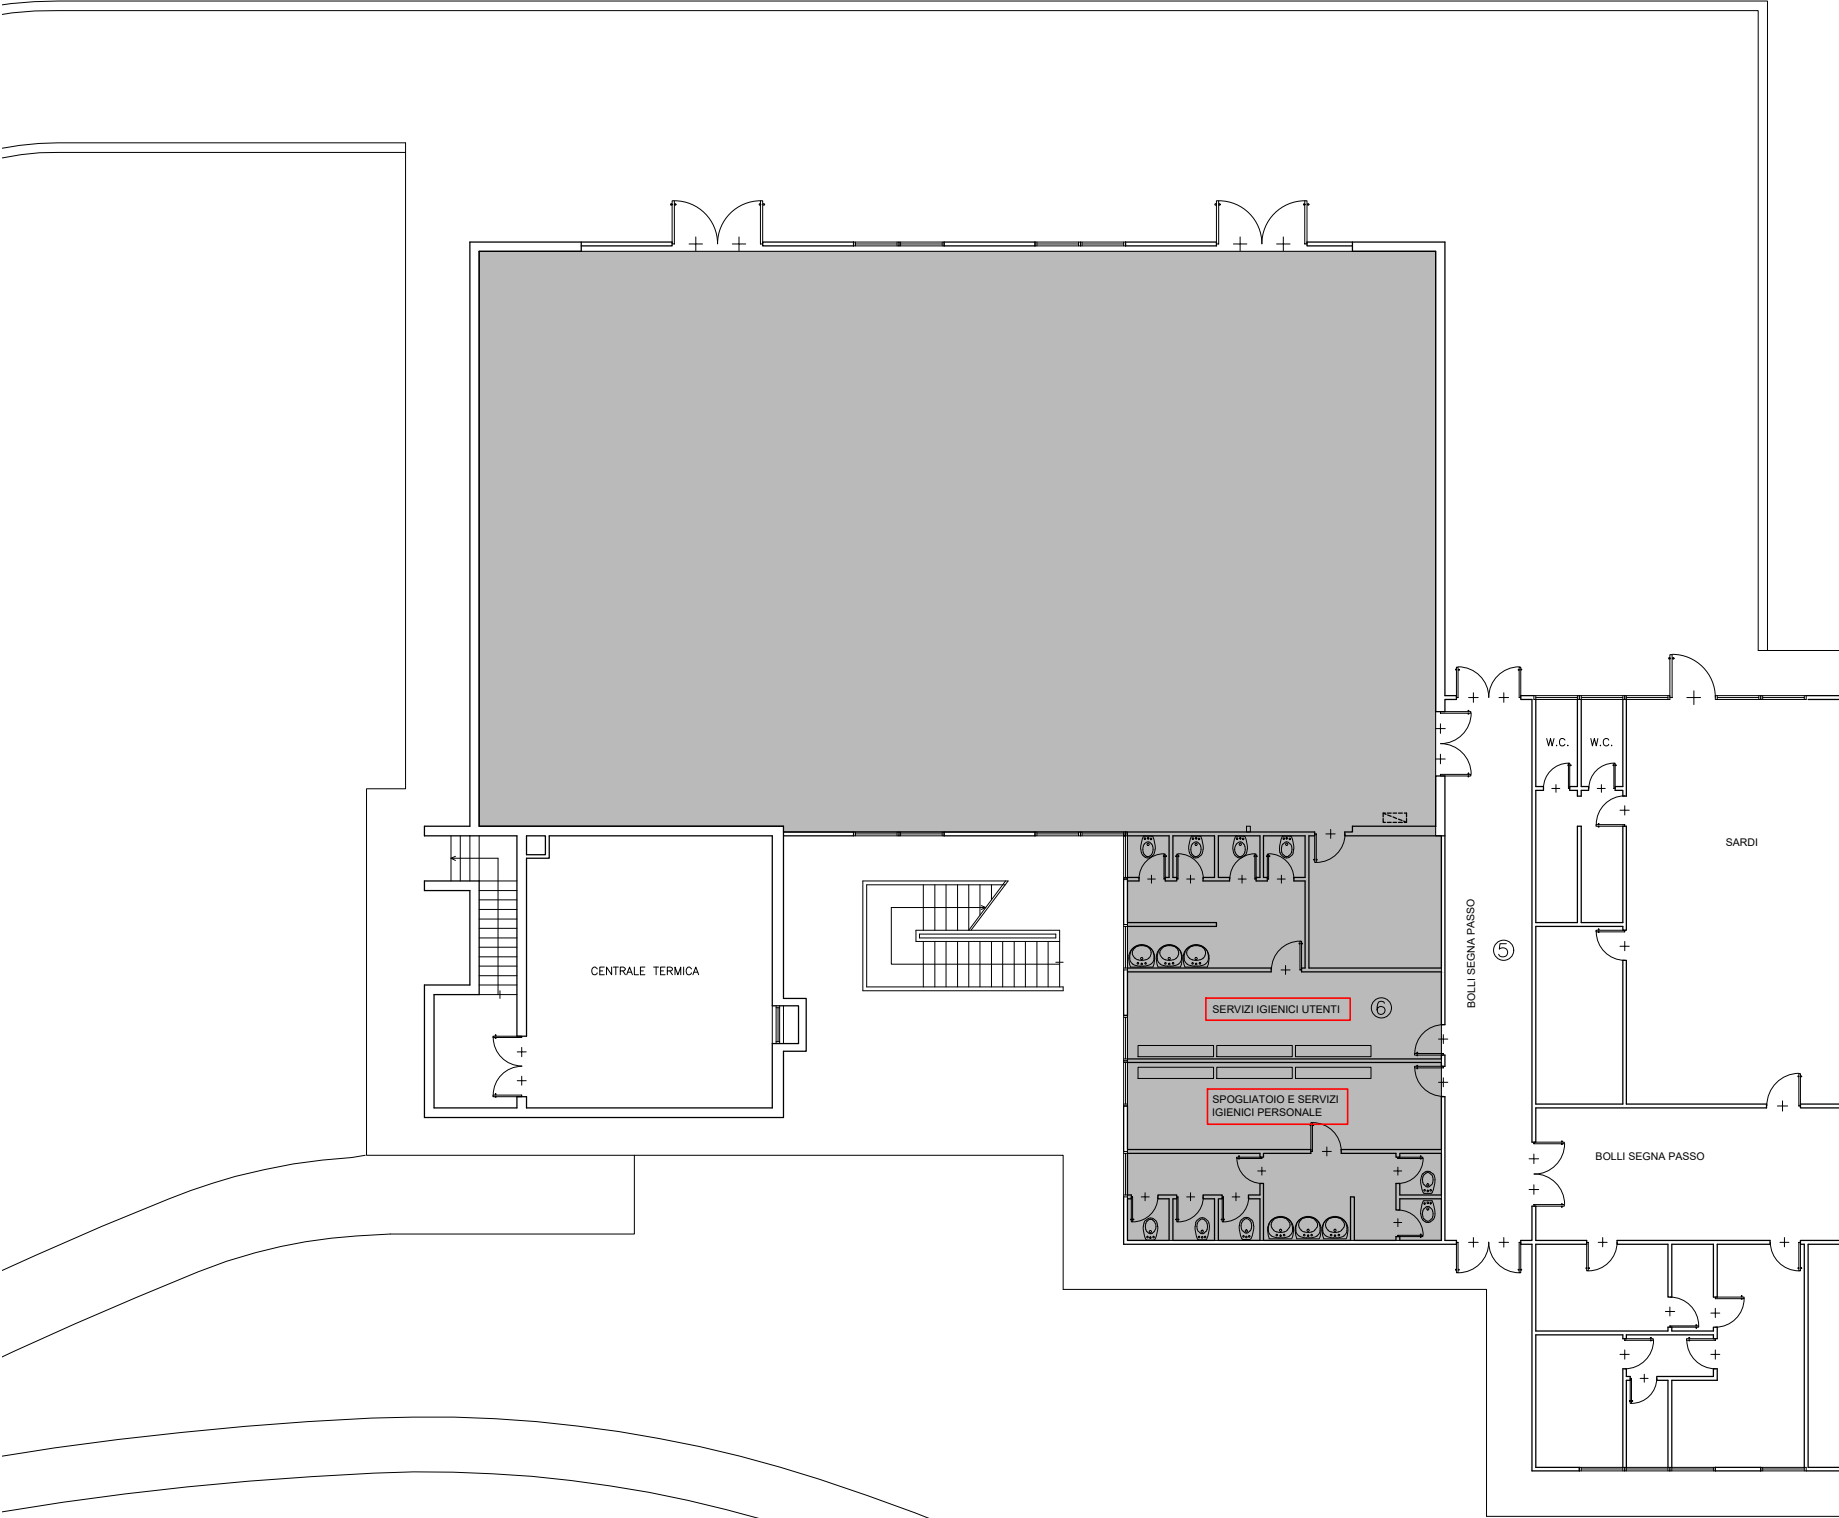

 AREA INTERESSATA DAL SERVIZIO