



# Saronno

Comune di Saronno (Va)

AREA RISORSE  
Ufficio Economato

SERVIZIO DI PULIZIA ORDINARIA  
PRESSO ALCUNI EDIFICI DI  
PROPRIETA' COMUNALE

STABILE X2 VIALE AMENDOLA 20

ALLEGATO N.4

PIANTE EDIFICIO      SCALA 1:200


---

GIUGNO 2025




STABILE X2

STABILE X2  
VIALE AMENDOLA 20  
PIANTA PIANO SEMINTERRATO SCALA 1:100

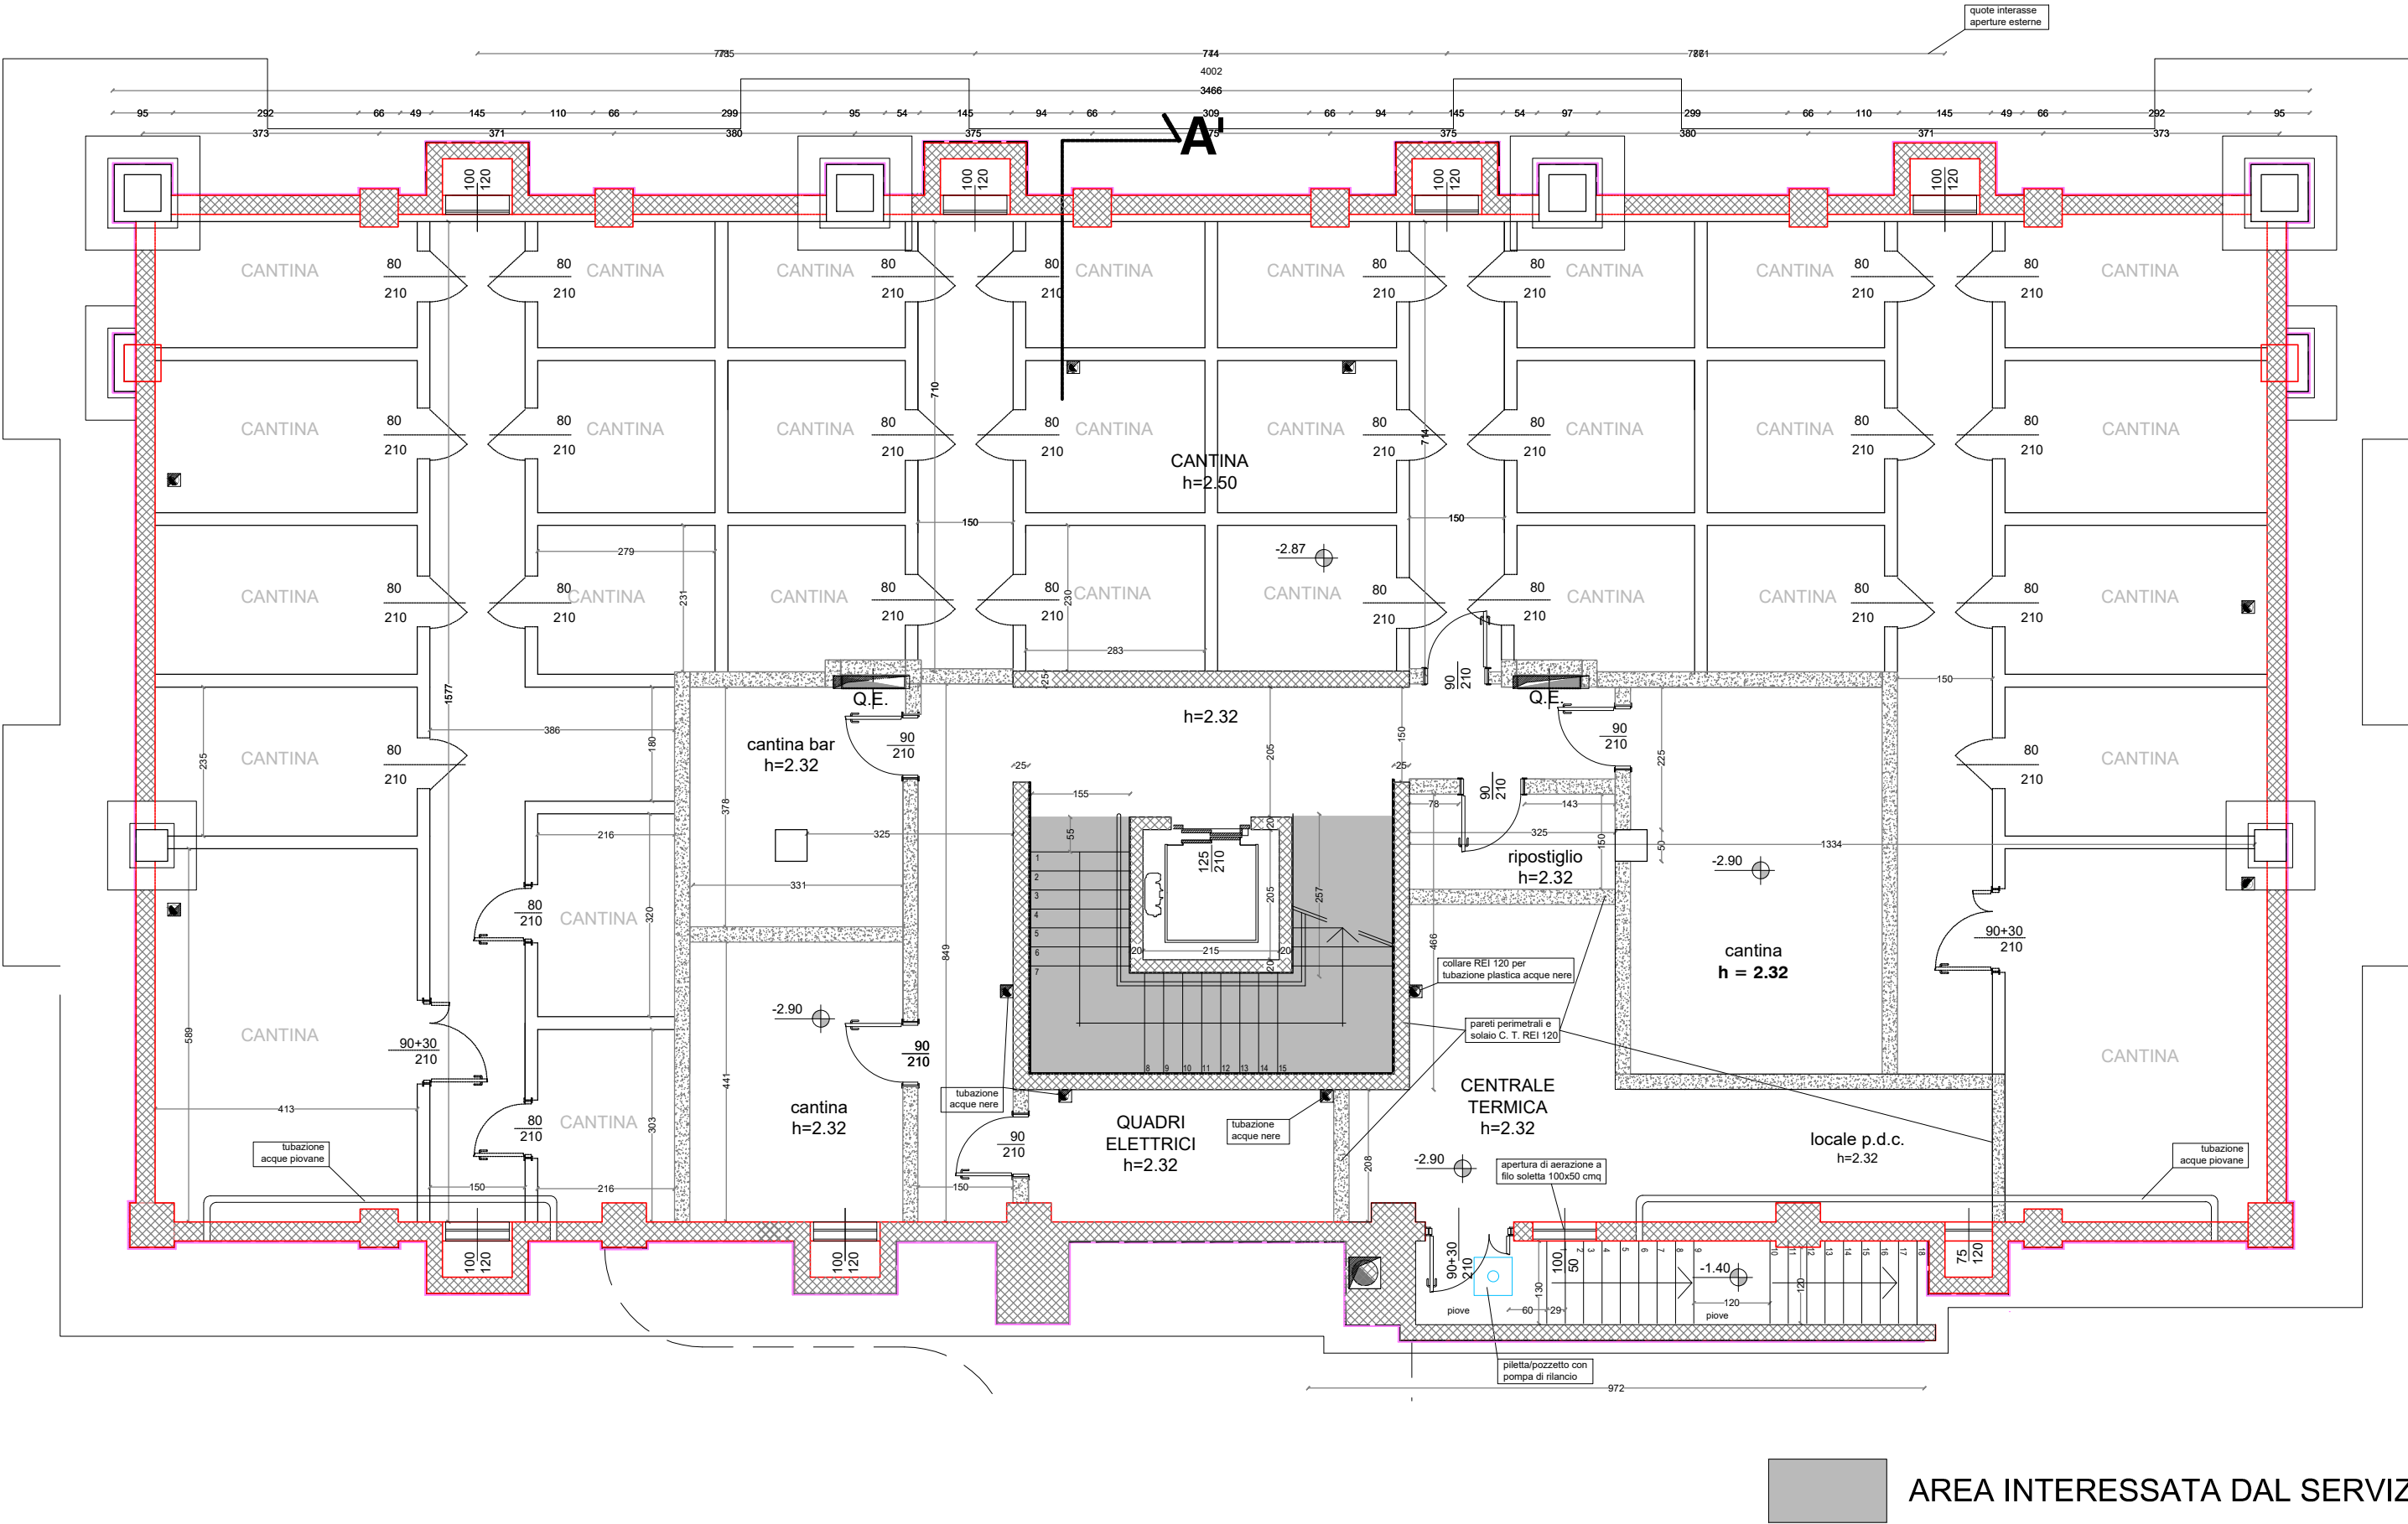

STABILE X2

STABILE X2  
VIALE AMENDOLA 20  
PIANTA PIANO TERRA SCALA 1:100

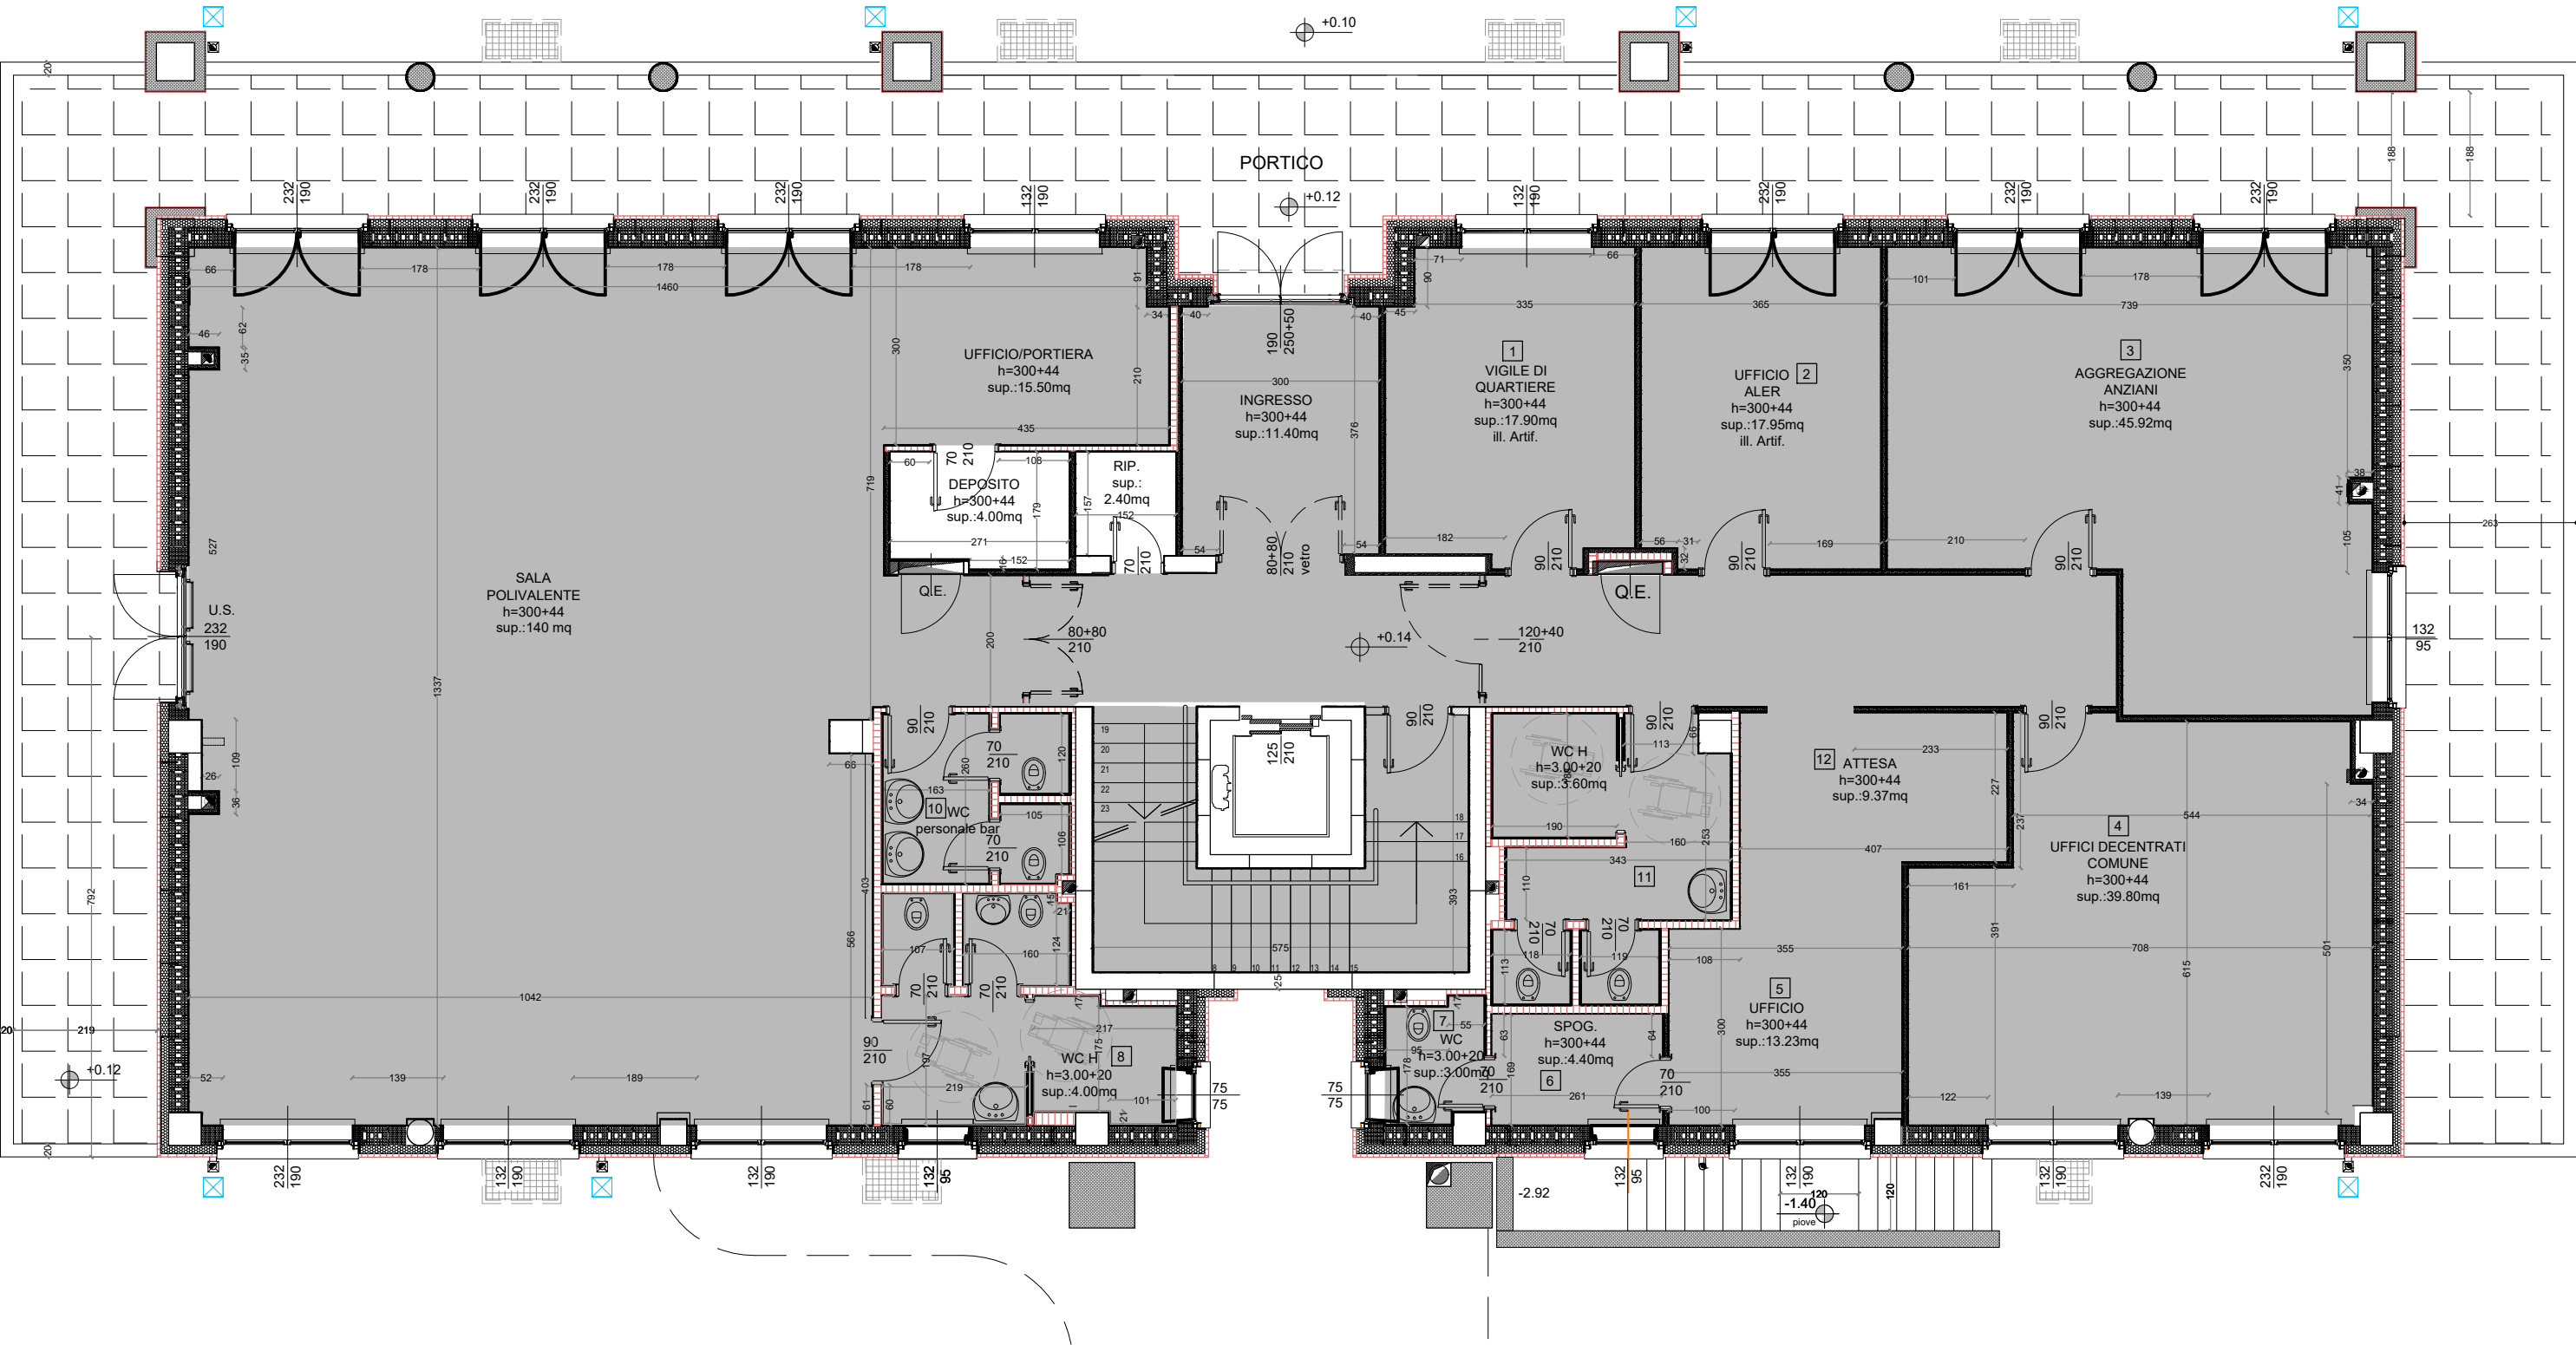

AREA INTERESSATA DAL SERVIZIO


STABILE X2  
VIALE AMENDOLA 20  
PIANTA PIANO PRIMO SCALA 1:100





STABILE X2

STABILE X2  
VIALE AMENDOLA 20  
PIANTA PIANO SECONDO SCALA 1:100

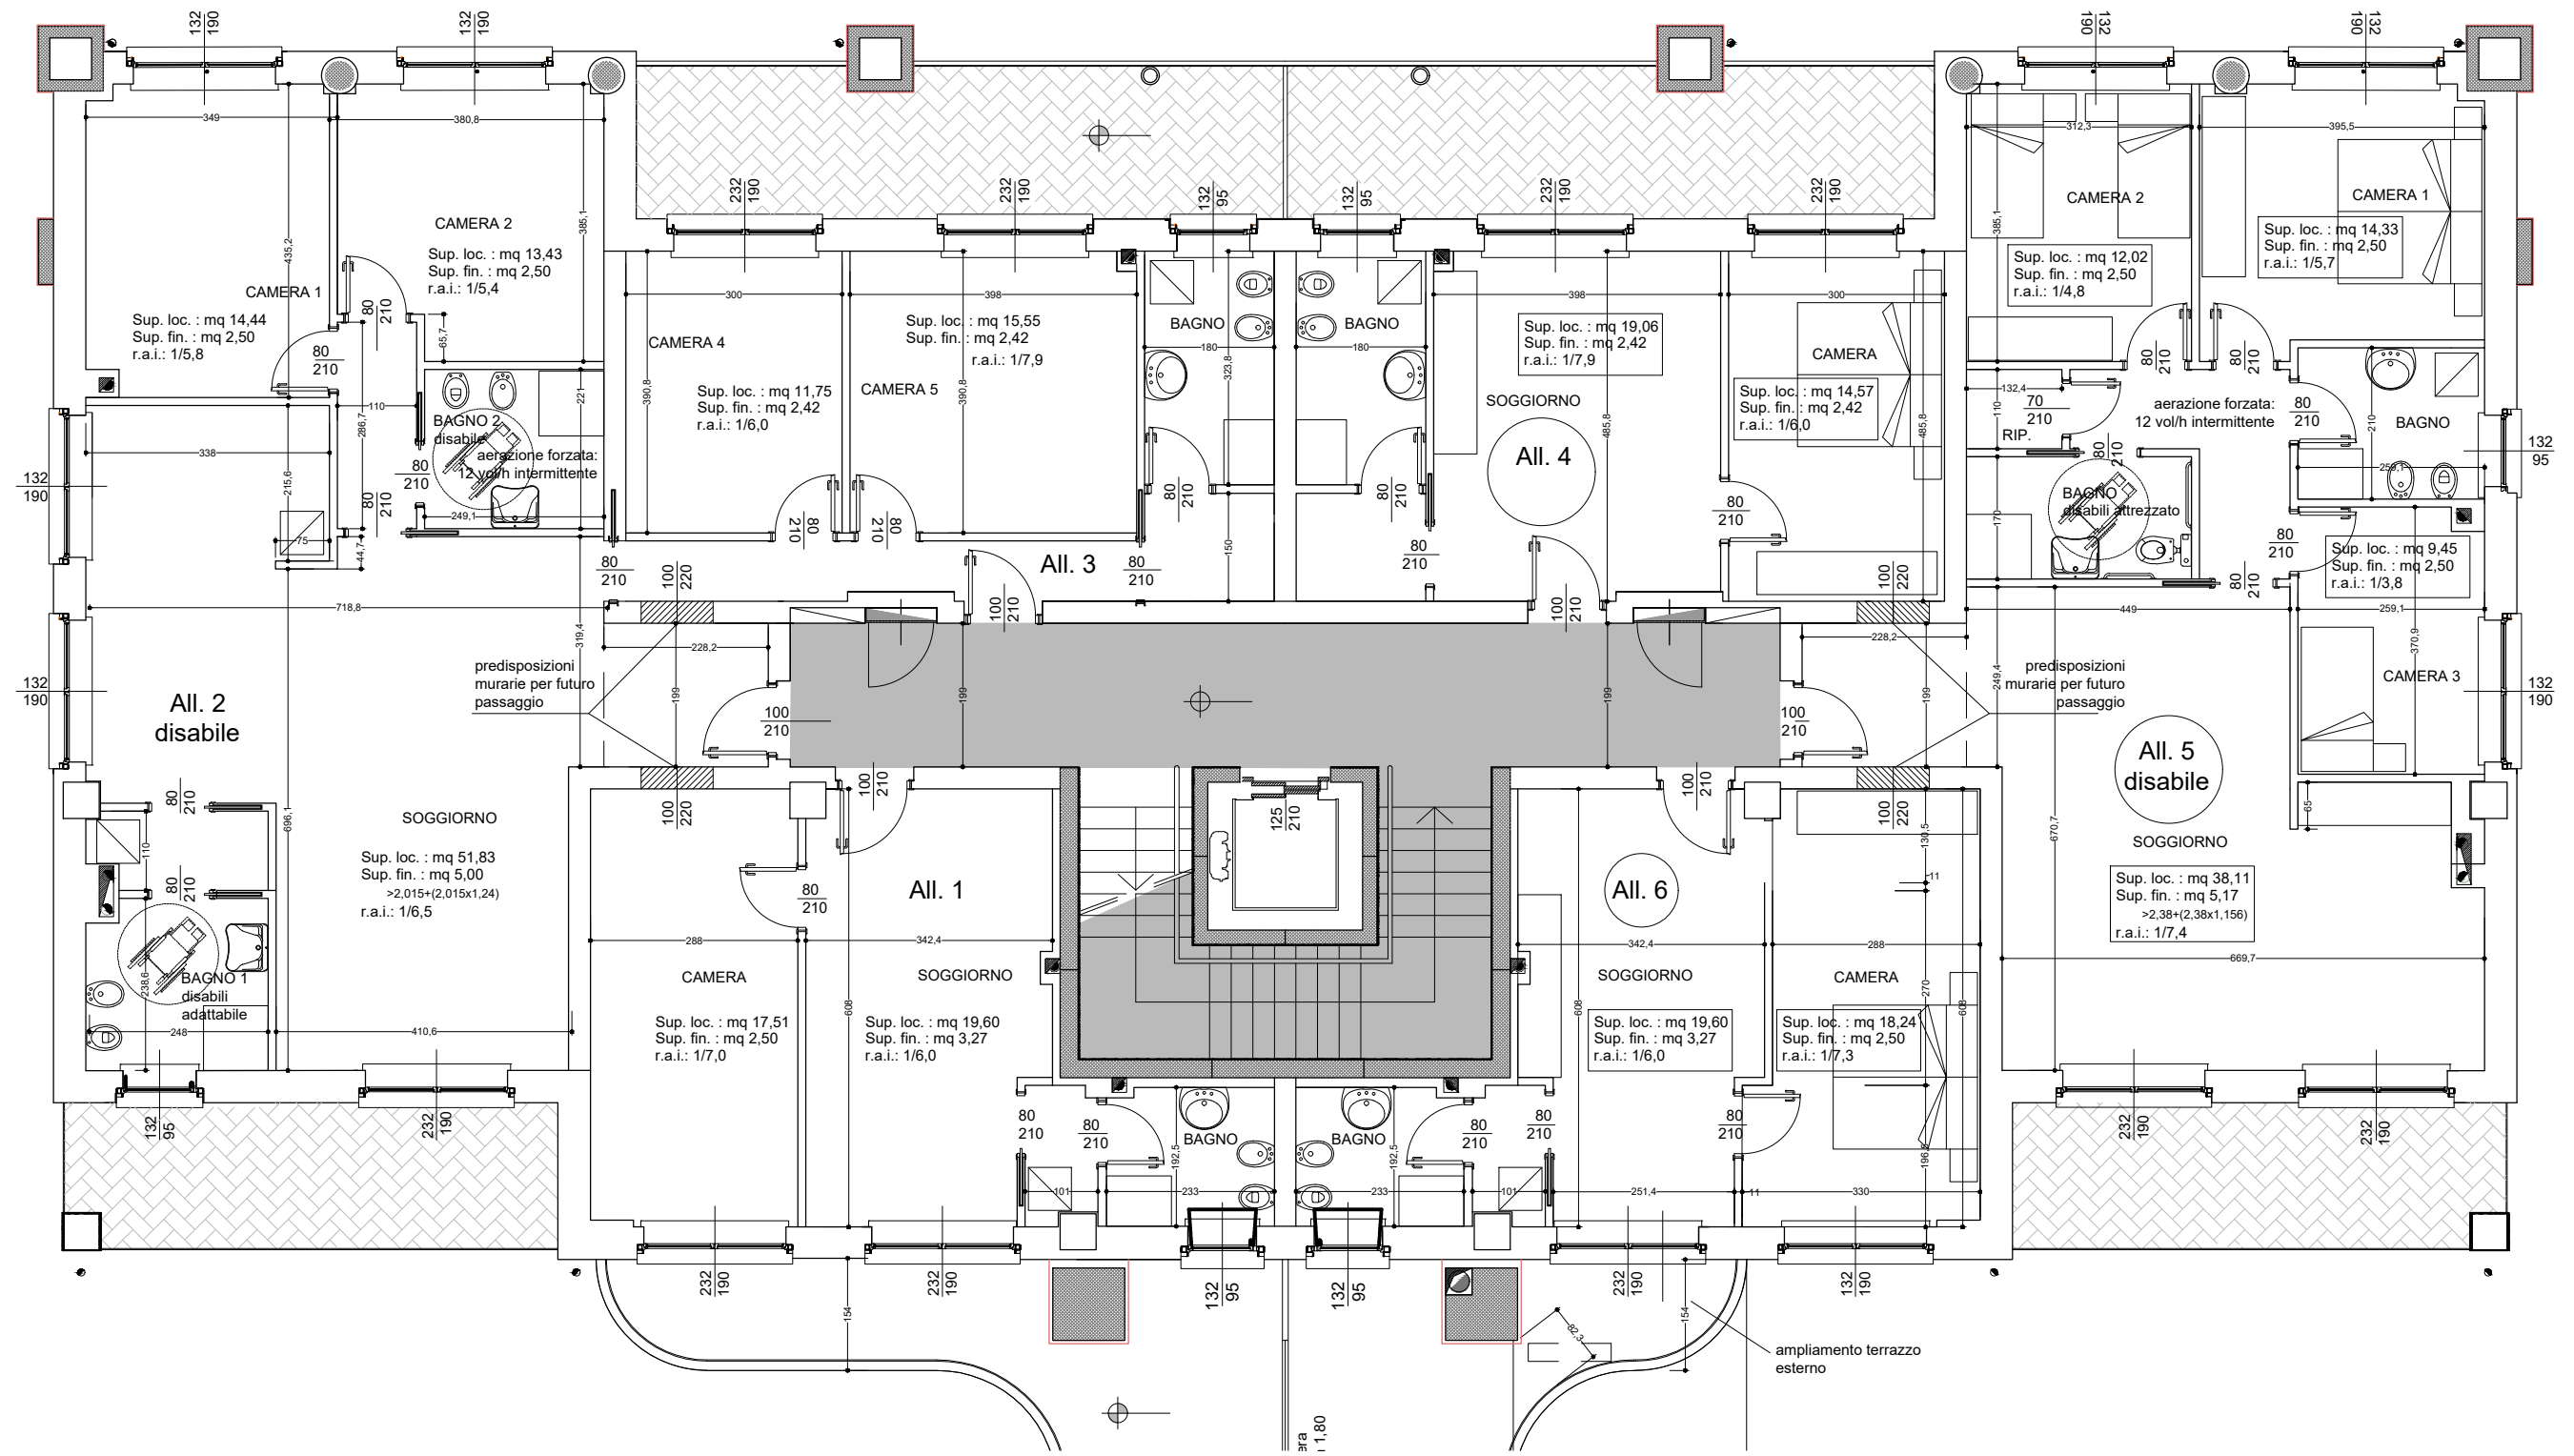

AREA INTERESSATA DAL SERVIZIO