



Saronno

Comune di Saronno (Va)

AREA RISORSE
Ufficio Economato

SERVIZIO DI PULIZIA ORDINARIA
PRESSO ALCUNI EDIFICI DI
PROPRIETA' COMUNALE

ART CAFFE'
VIALE SANTUARIO 11/a


ALLEGATO N.12

PIANTE EDIFICIO SCALA 1:100

GIUGNO 2025

ART CAFFE'


ART CAFFE'
VIALE SANTUARIO 11/a
PIANTA PIANO RIALZATO SCALA 1:100

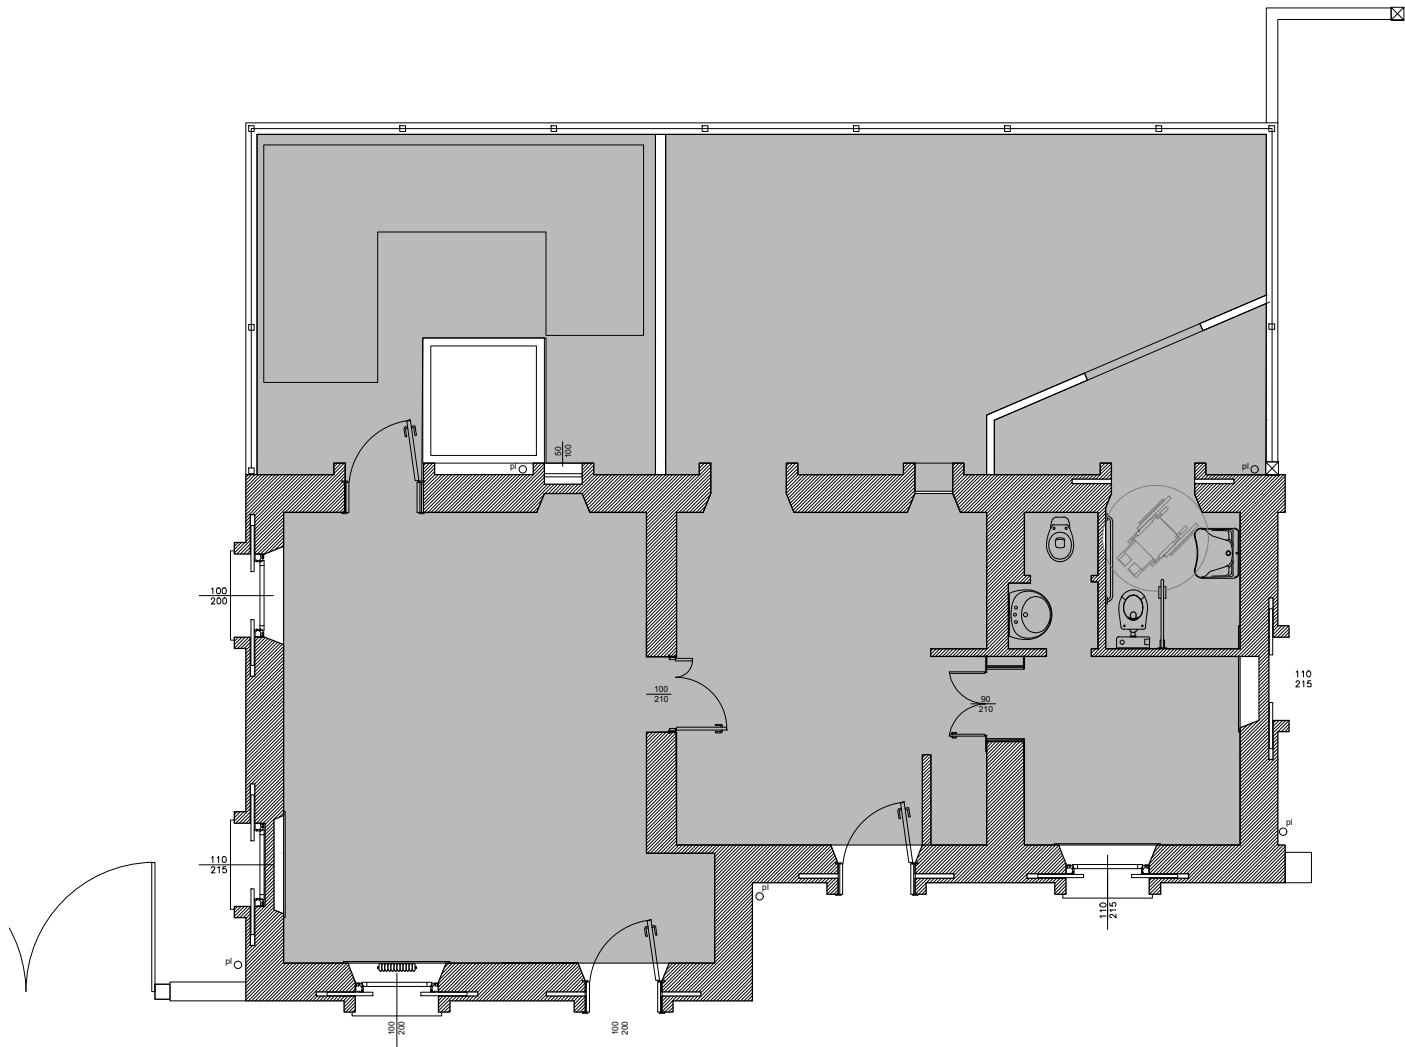

AREA INTERESSATA DAL SERVIZIO

ART CAFFE'

ART CAFFE'
VIALE SANTUARIO 11/a
PIANTA PIANO PRIMO SCALA 1:100

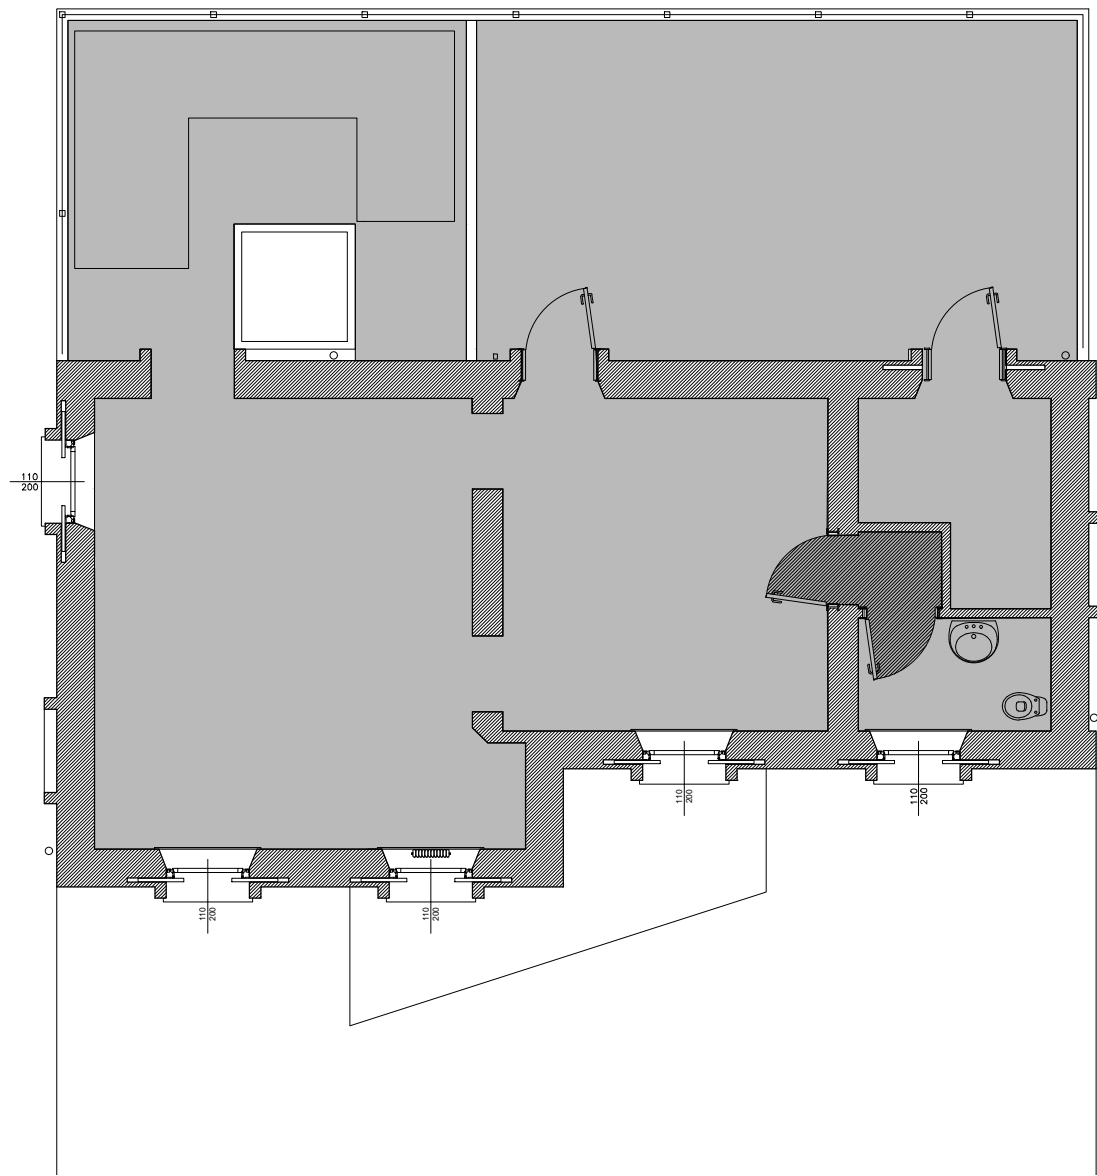

 AREA INTERESSATA DAL SERVIZIO