



Saronno

Comune di Saronno (Va)

AREA RISORSE
Ufficio Economato

SERVIZIO DI PULIZIA ORDINARIA
PRESSO ALCUNI EDIFICI DI
PROPRIETA' COMUNALE


PALESTRA ALDO MORO VIALE SANTURIO 13

ALLEGATO N.18

PIANTE EDIFICIO SCALA 1:200

GIUGNO 2025


PALESTRA ALDO MORO
VIALE SANTUARIO 13
PIANTA PIANO TERRA SCALA 1:200

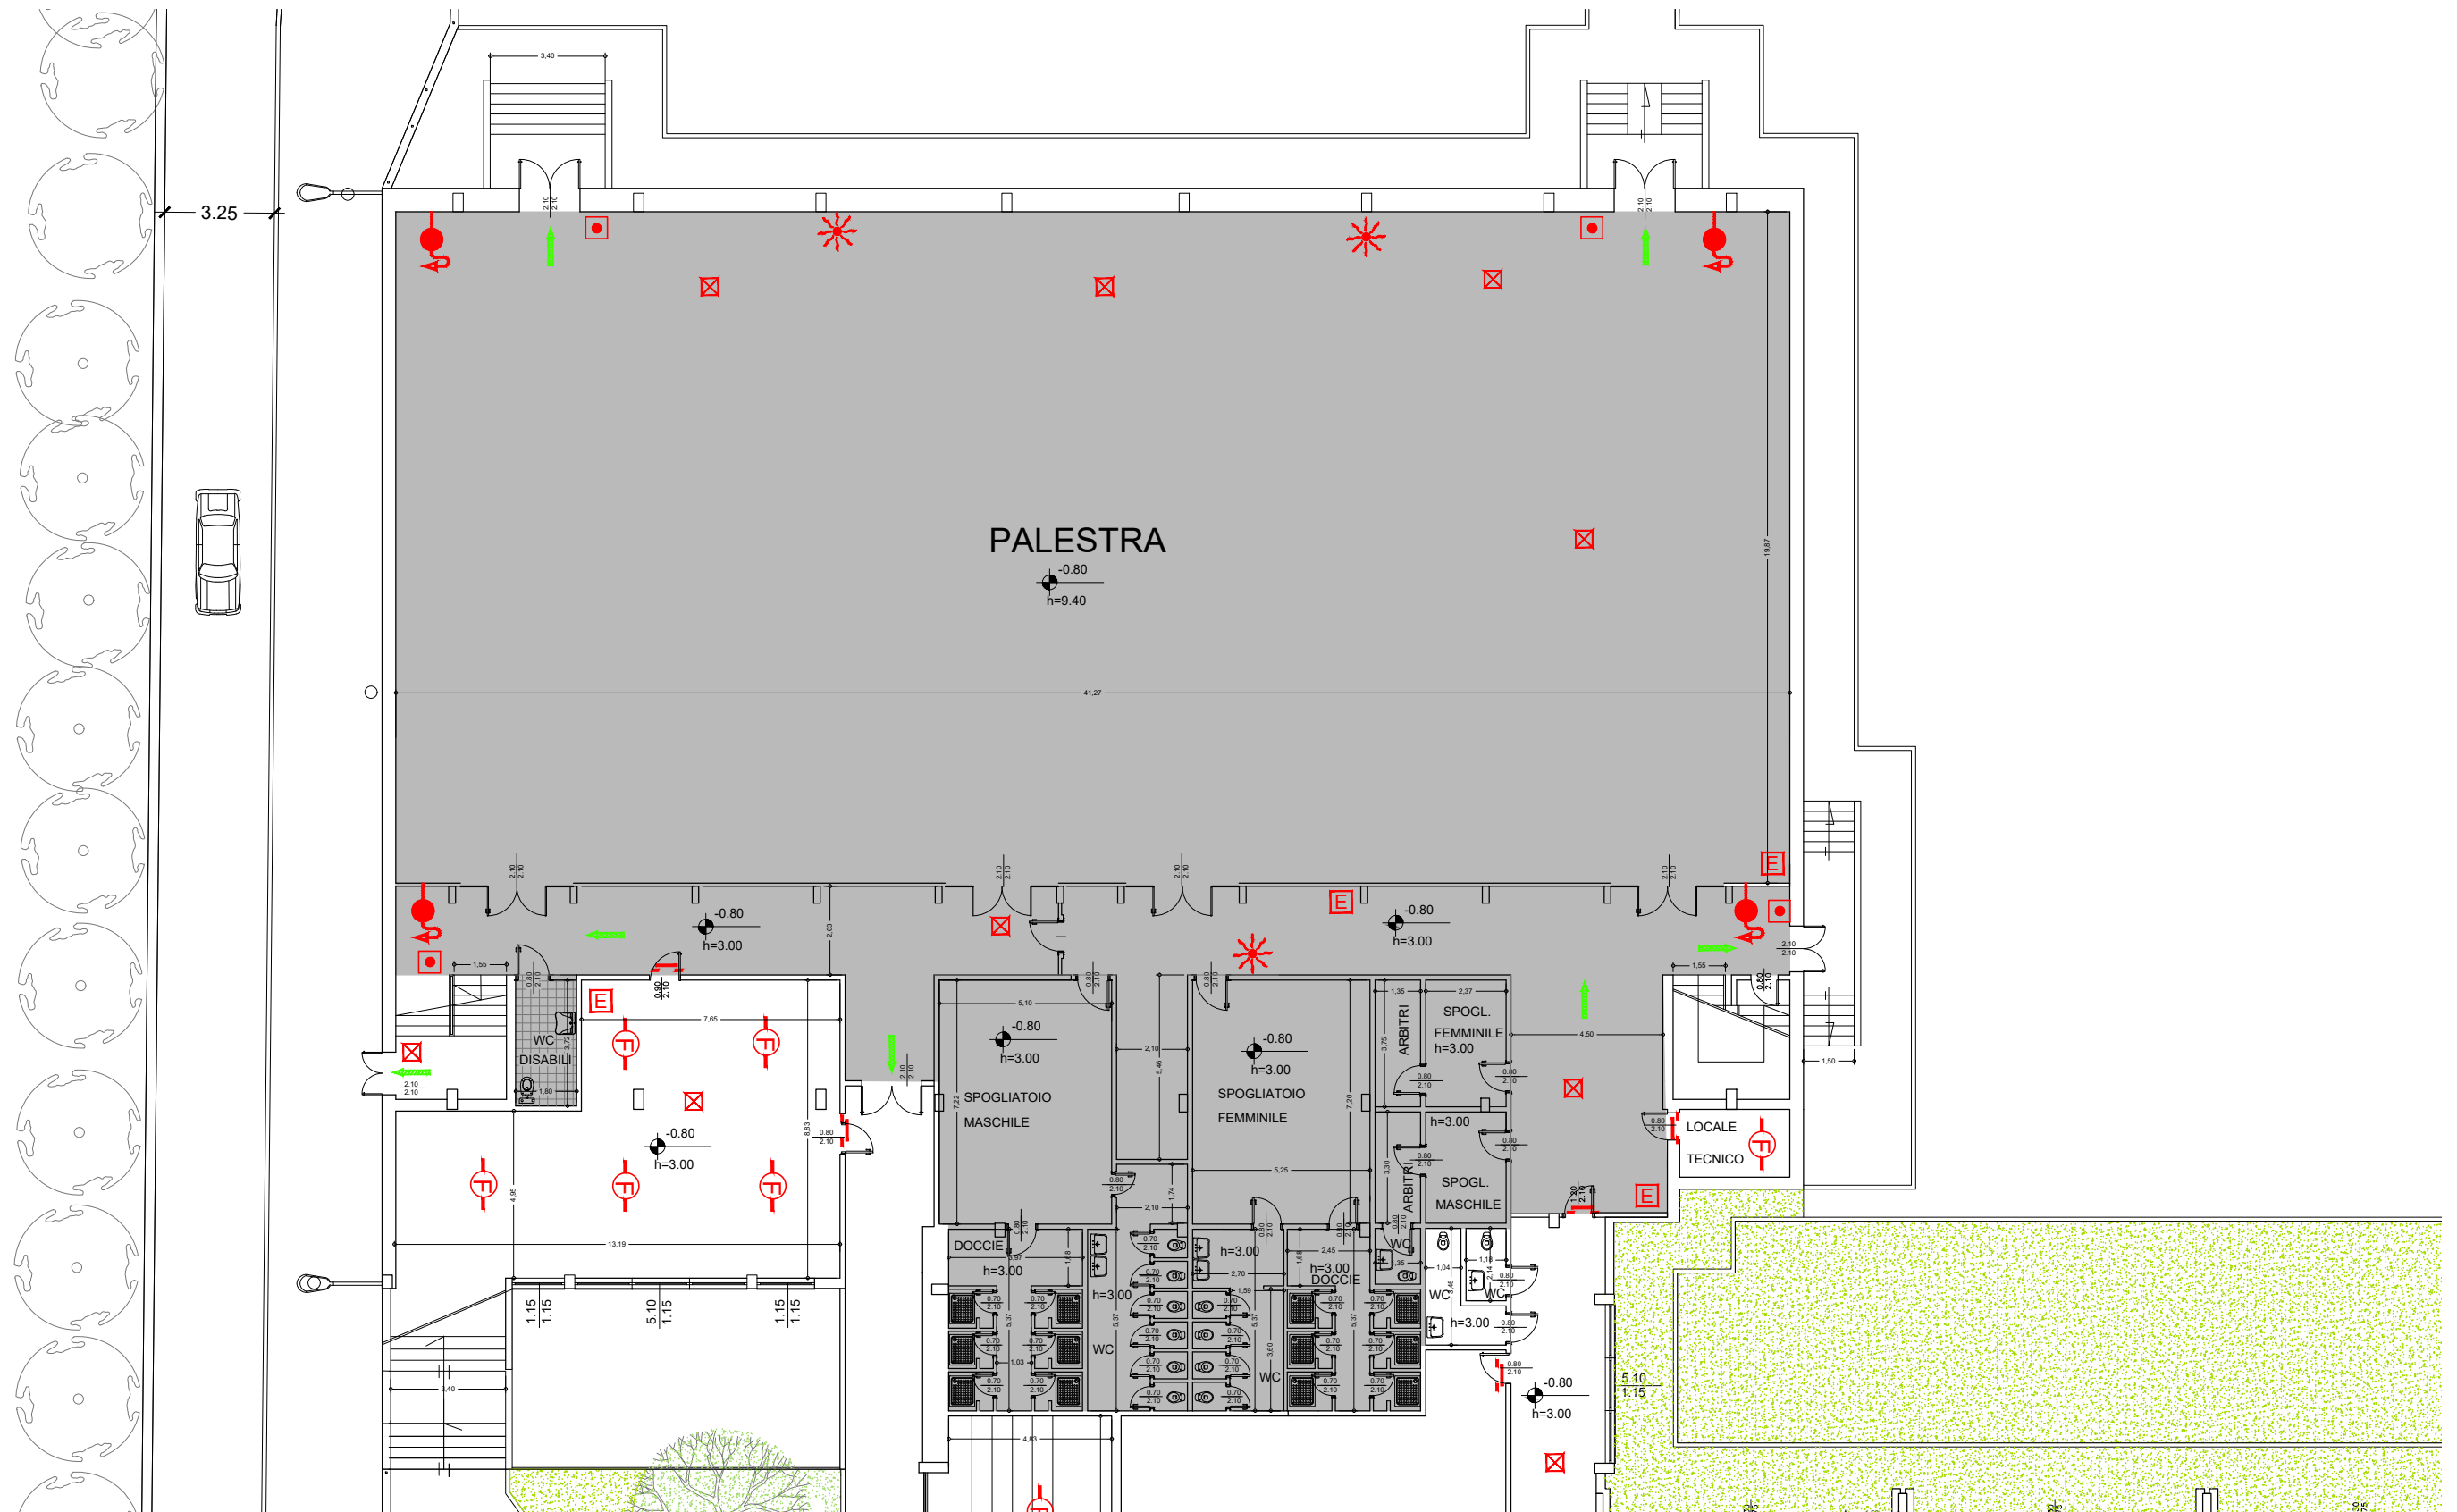

AREA INTERESSATA DAL SERVIZIO

PALESTRA ALDO MORO

PALESTRA ALDO MORO
VIALE SANTUARIO 13
PIANTA PIANO GRADINATE SCALA 1:200

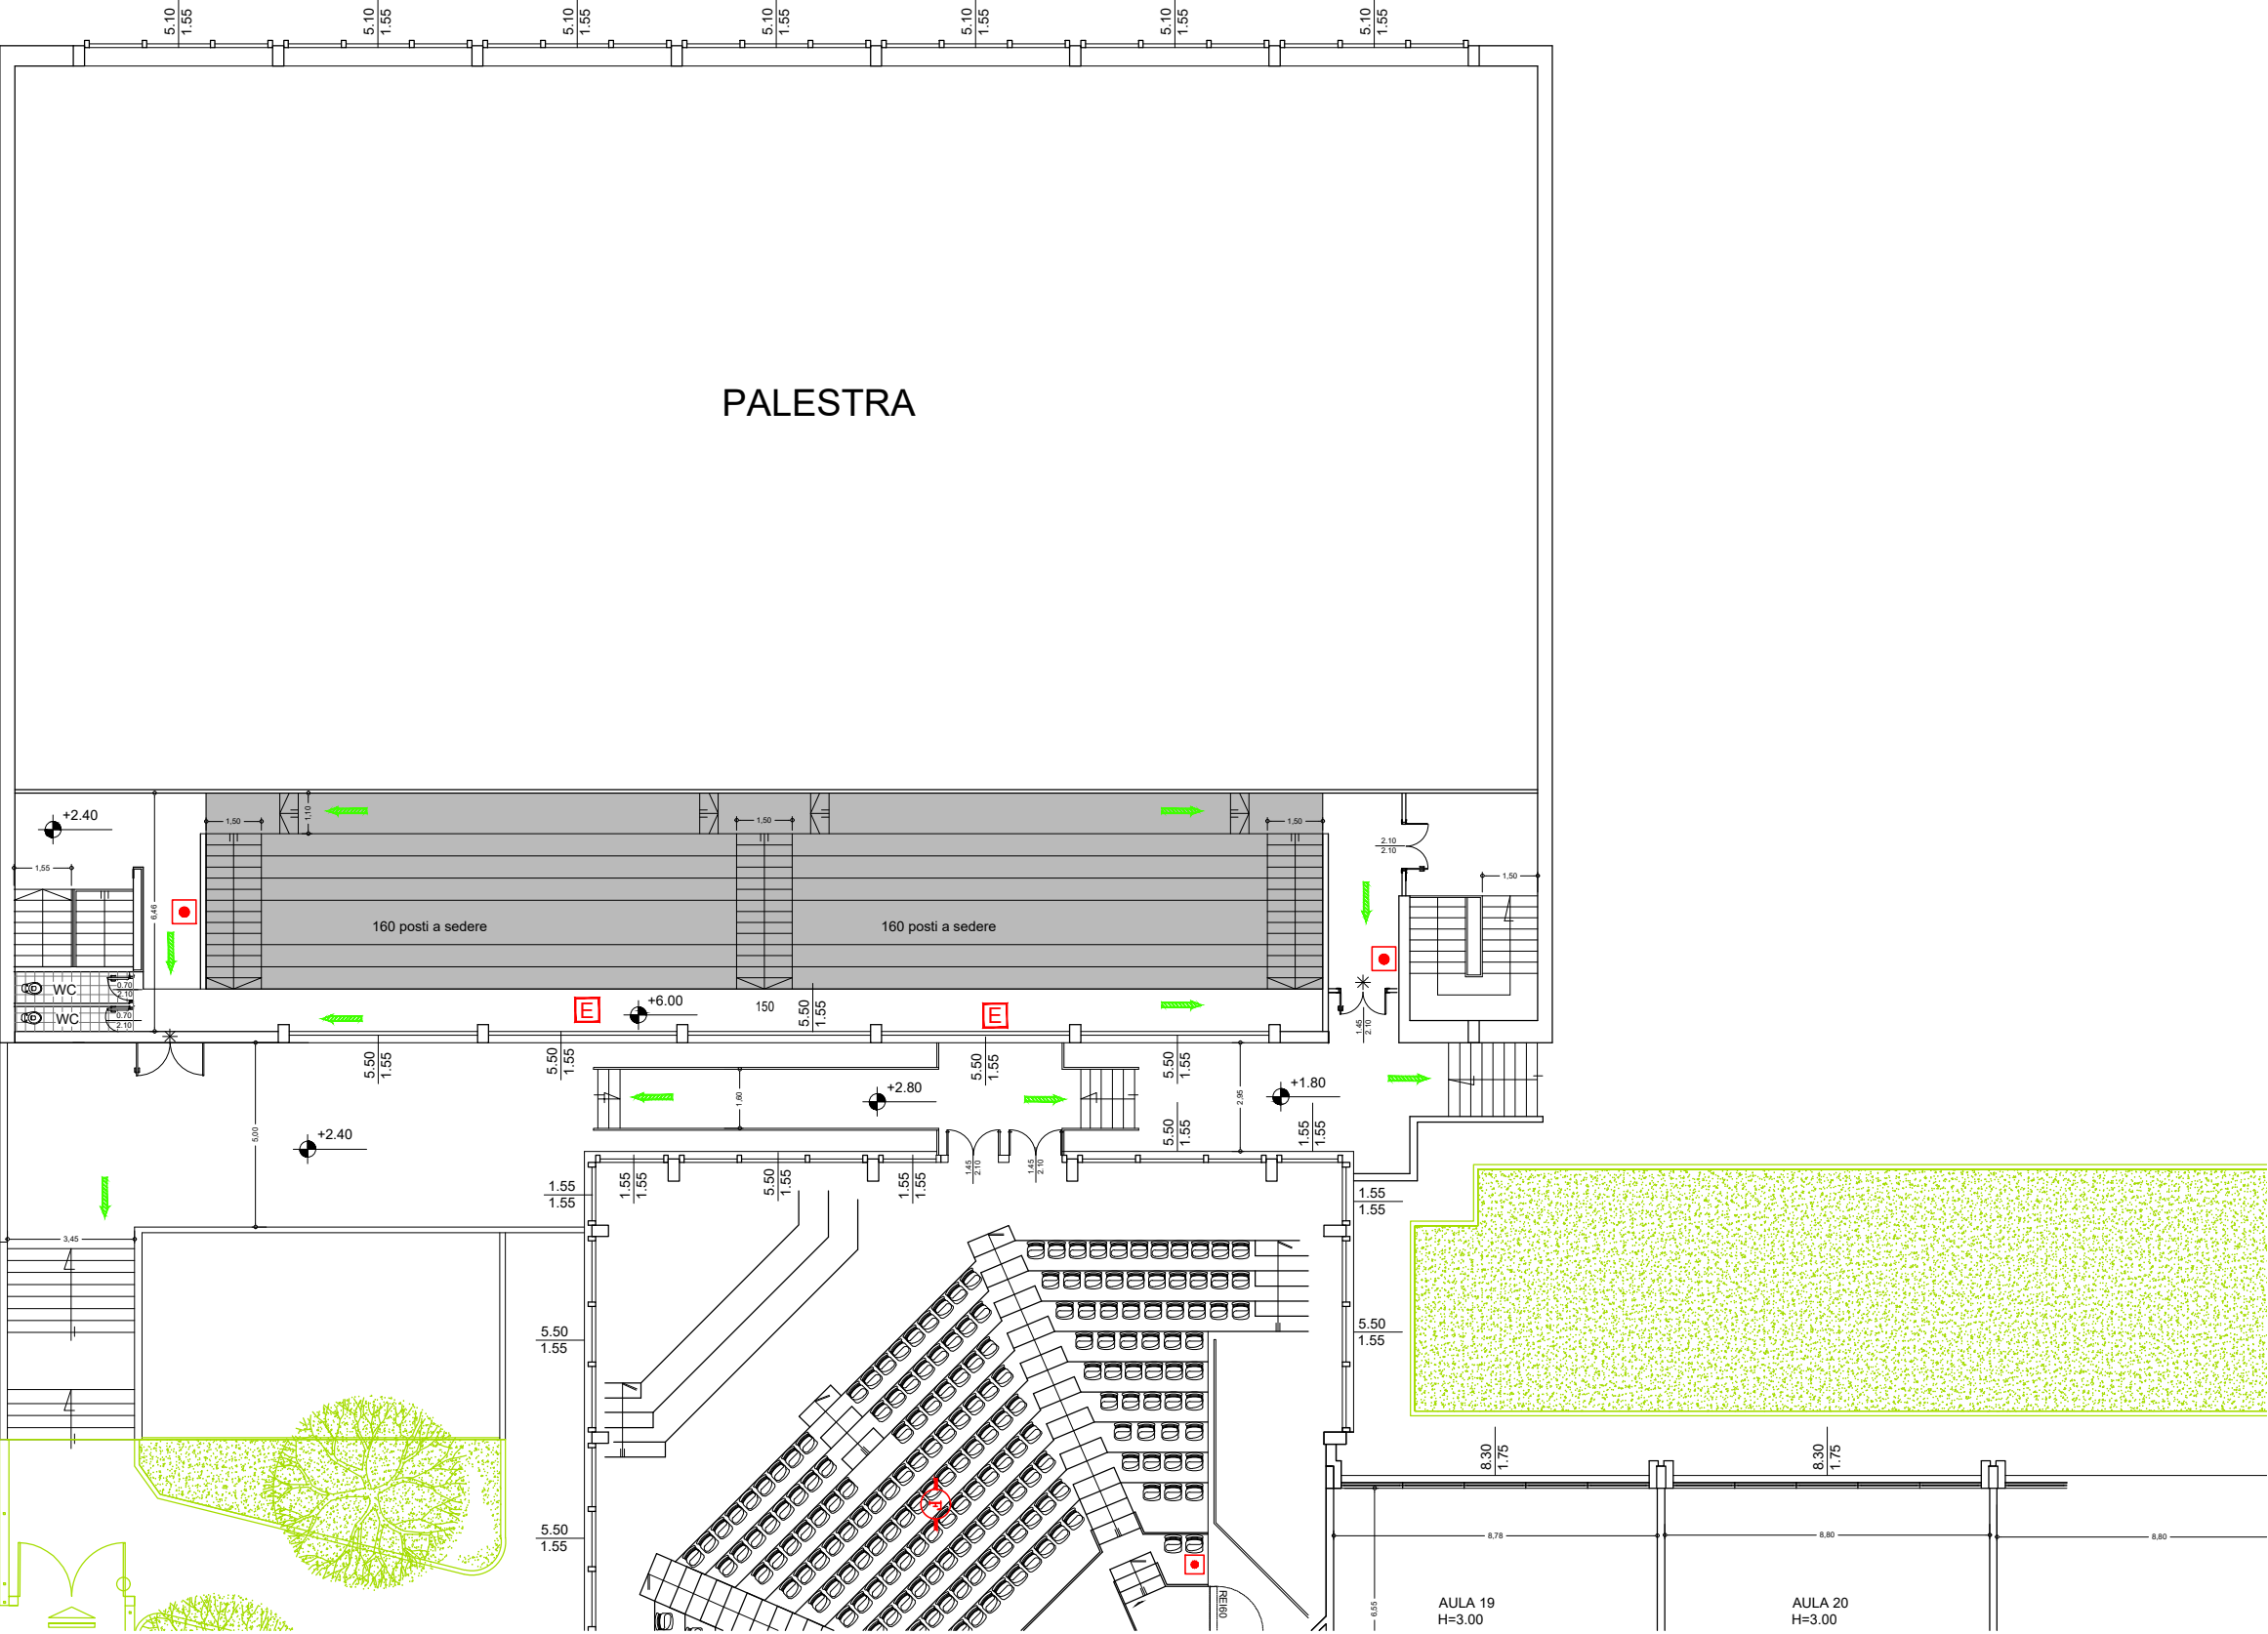

 AREA INTERESSATA DAL SERVIZIO