



Saronno

Comune di Saronno (Va)

AREA RISORSE  
Ufficio Economato

SERVIZIO DI PULIZIA ORDINARIA  
PRESSO ALCUNI EDIFICI DI  
PROPRIETA' COMUNALE

MAGAZZINO COMUNALE VIA MILANO 20


ALLEGATO N.8

PIANTE EDIFICIO      SCALA 1:200

GIUGNO 2025

MAGAZZINO COMUNALE

MAGAZZINO COMUNALE  
VIA MILANO 20  
PIANTA PIANO TERRA SCALA 1:200

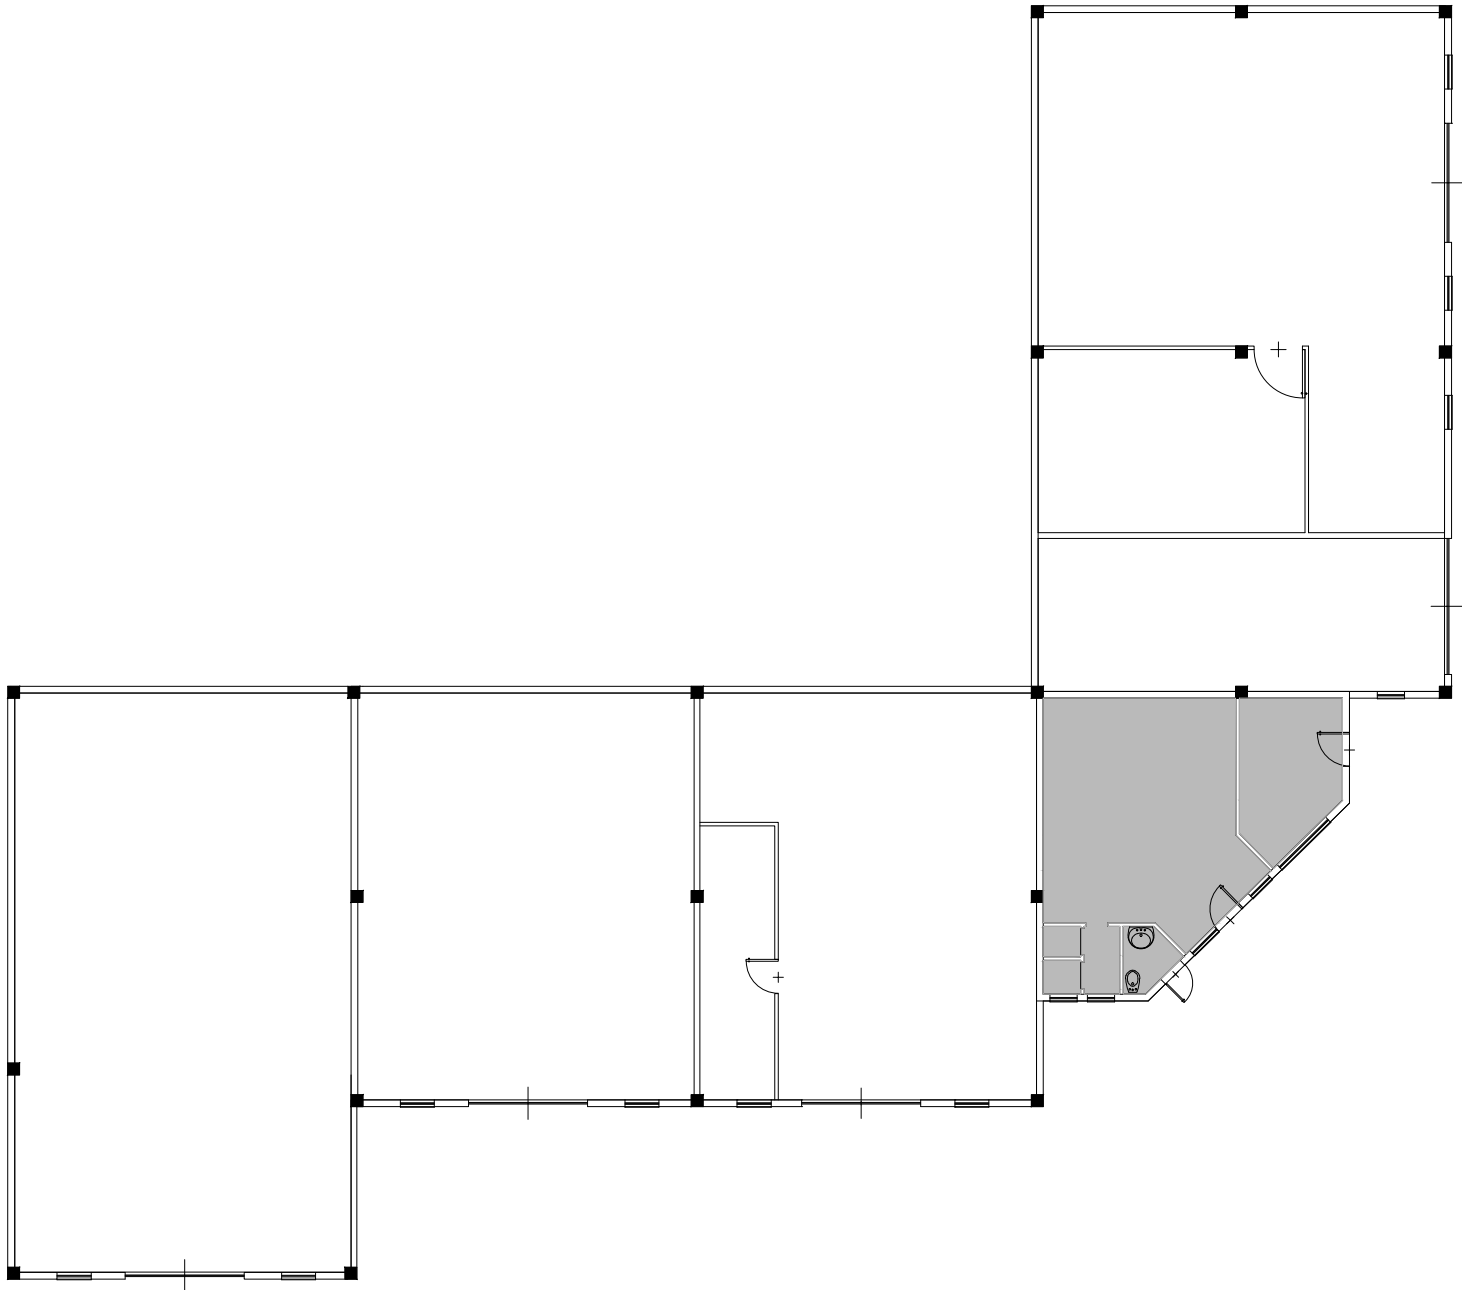

AREA INTERESSATA DAL SERVIZIO