



Saronno

Comune di Saronno (Va)

AREA RISORSE  
Ufficio Economato

SERVIZIO DI PULIZIA ORDINARIA  
PRESSO ALCUNI EDIFICI DI  
PROPRIETA' COMUNALE

AUDITORIUM ALDO MORO

ALLEGATO N.9

PIANTE EDIFICIO      SCALA 1:200


---

GIUGNO 2025



AUDITORIUM ALDO MORO


SALA RIUNIONI ALDO MORO  
VIALE SANTUARIO 13  
PIANTA PIANO TERRA SCALA 1:200

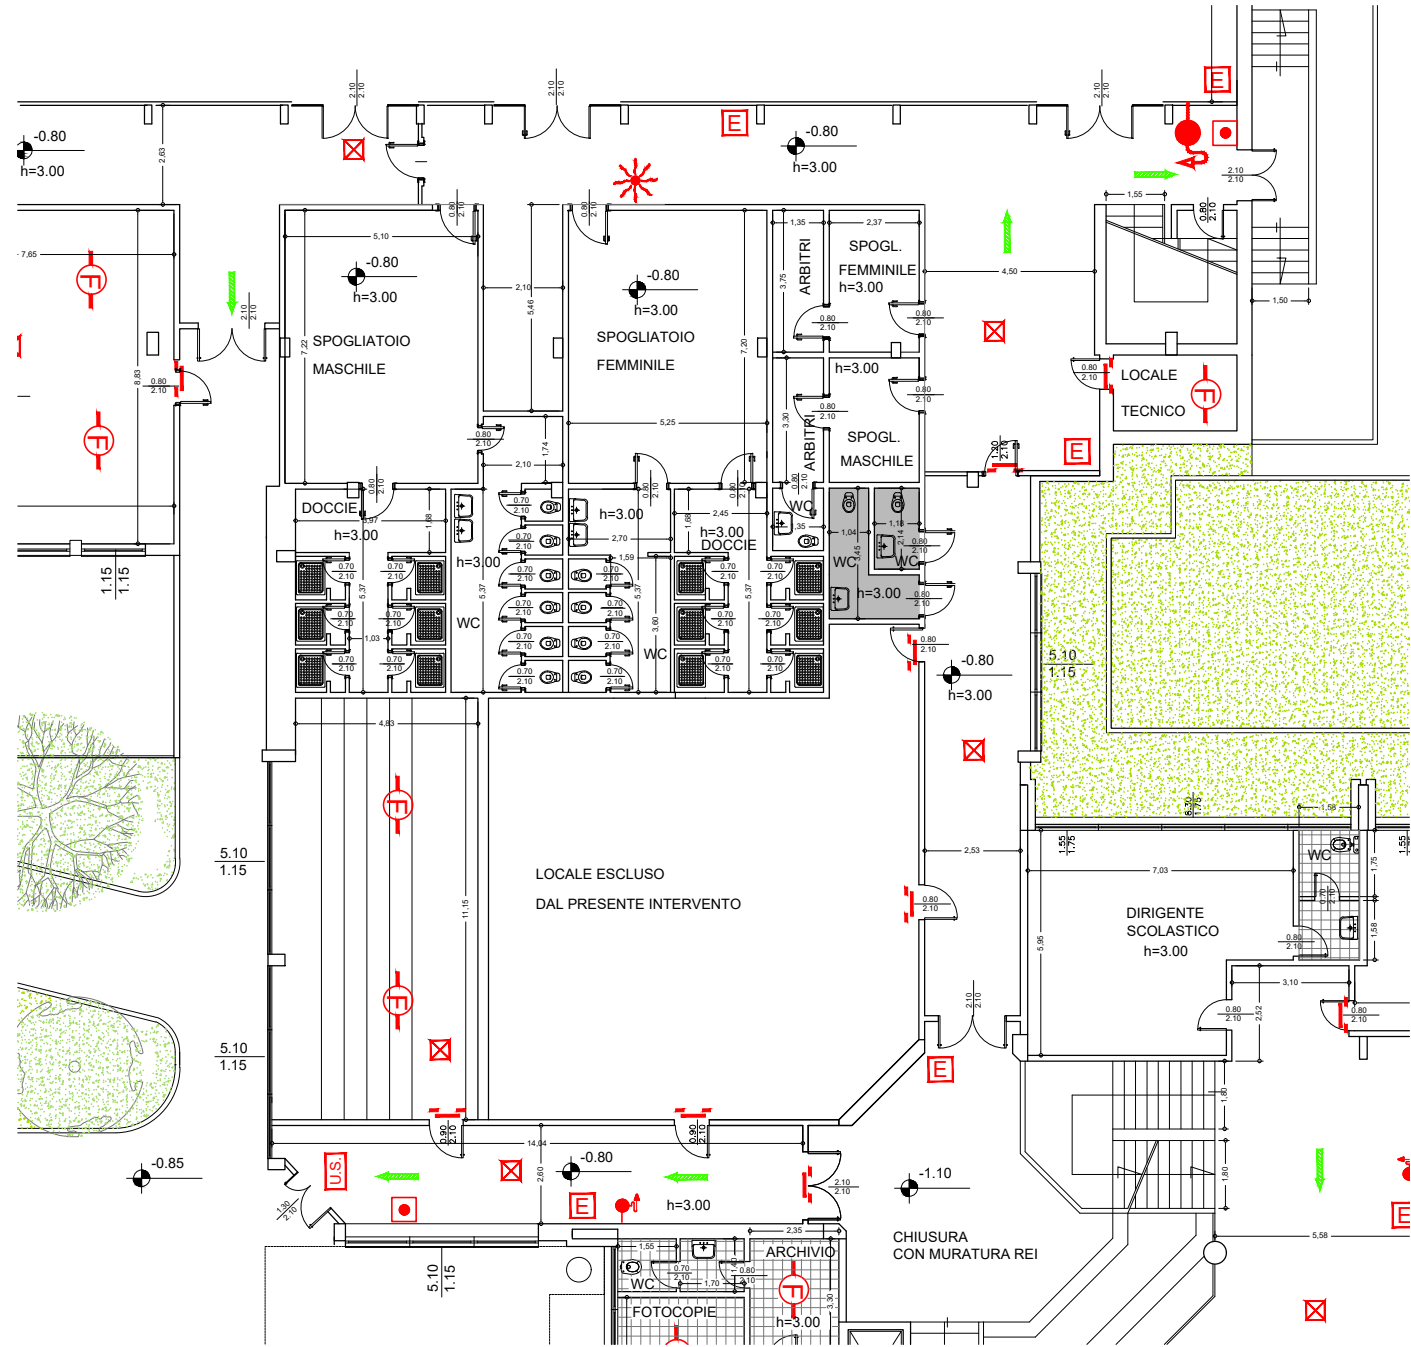

AREA INTERESSATA DAL SERVIZIO

AUDITORIUM ALDO MORO

SALA RIUNIONI ALDO MORO  
VIALE SANTUARIO 13  
PIANTA PIANO RIALZATO SCALA 1:200

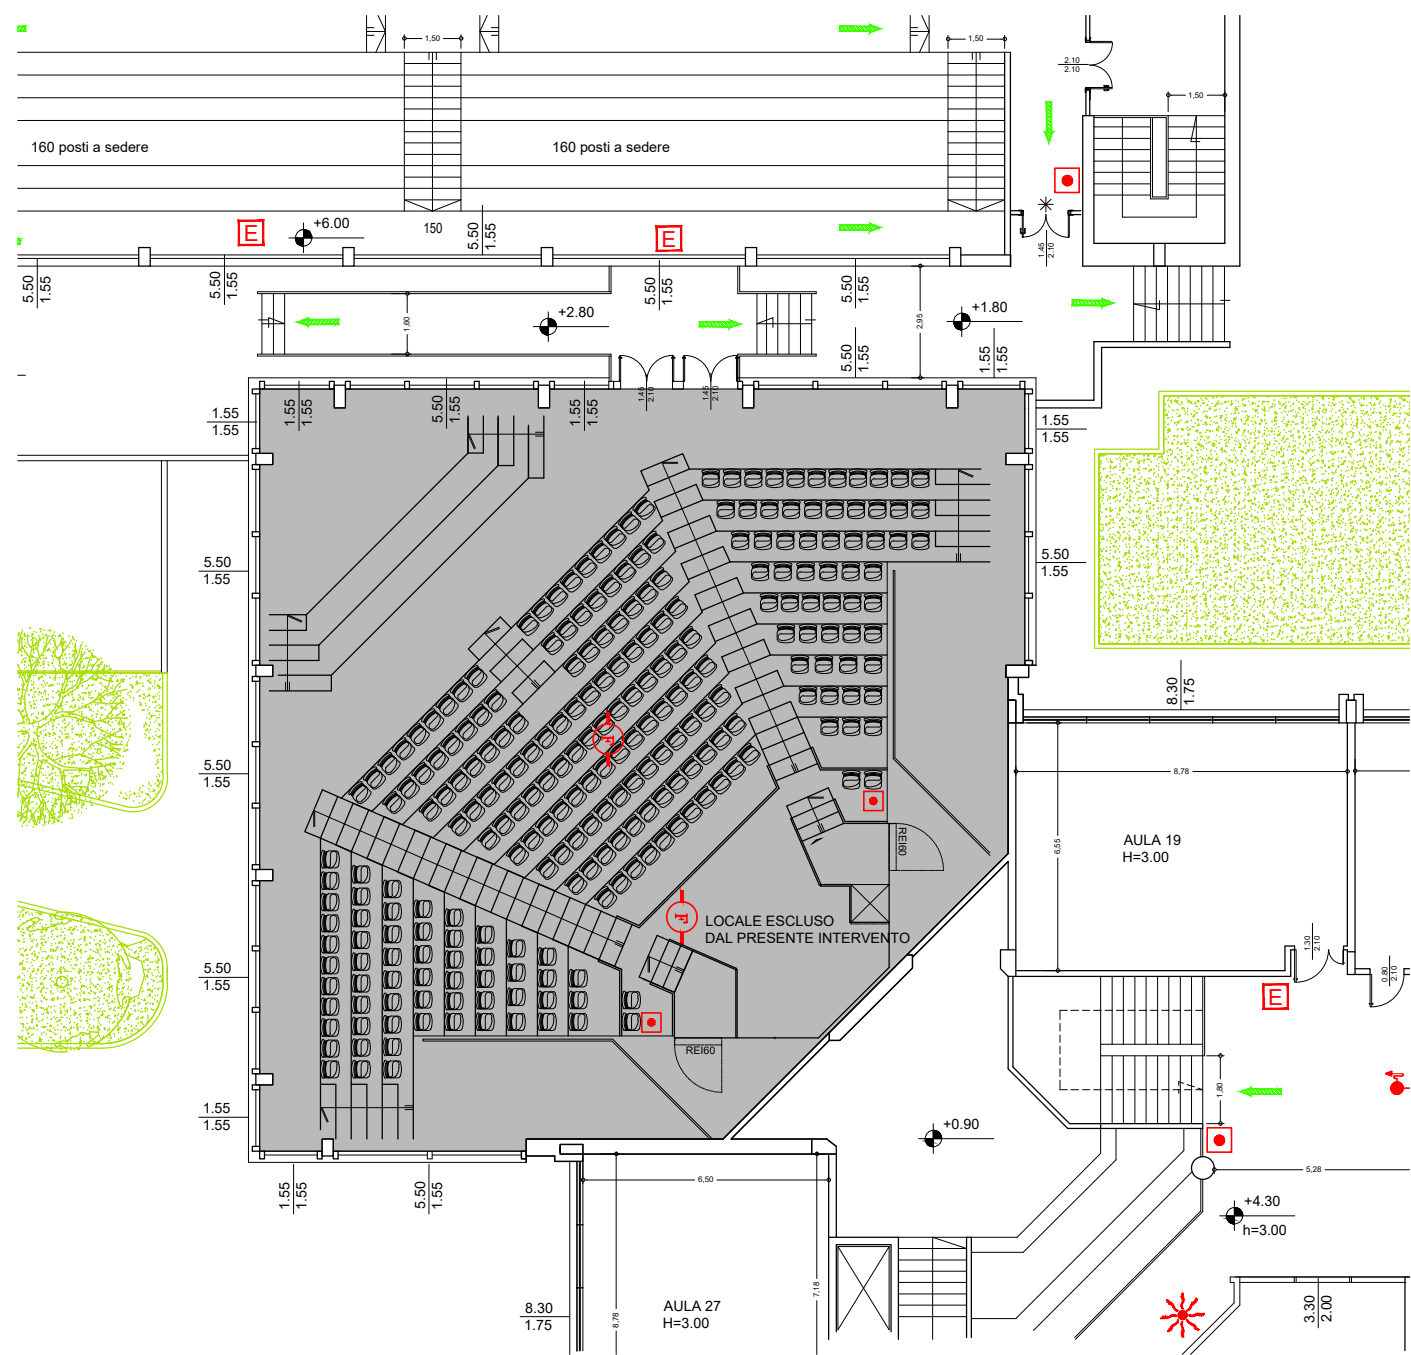

AREA INTERESSATA DAL SERVIZIO