

Saronno

Comune di Saronno (Va)

AREA RISORSE  
Ufficio Economato

SERVIZIO DI PULIZIA ORDINARIA  
PRESSO ALCUNI EDIFICI DI  
PROPRIETA' COMUNALE

BAGNI PUBBLICI DEL MERCATO IN PIAZZALE MERCATO

ALLEGATO N.10


PIANTE EDIFICIO      SCALA 1:50

GIUGNO 2025



## BAGNI DEL MERCATO IN PIAZZALE MERCATO

PIANTA PIANO TERRA SCALA 1:100

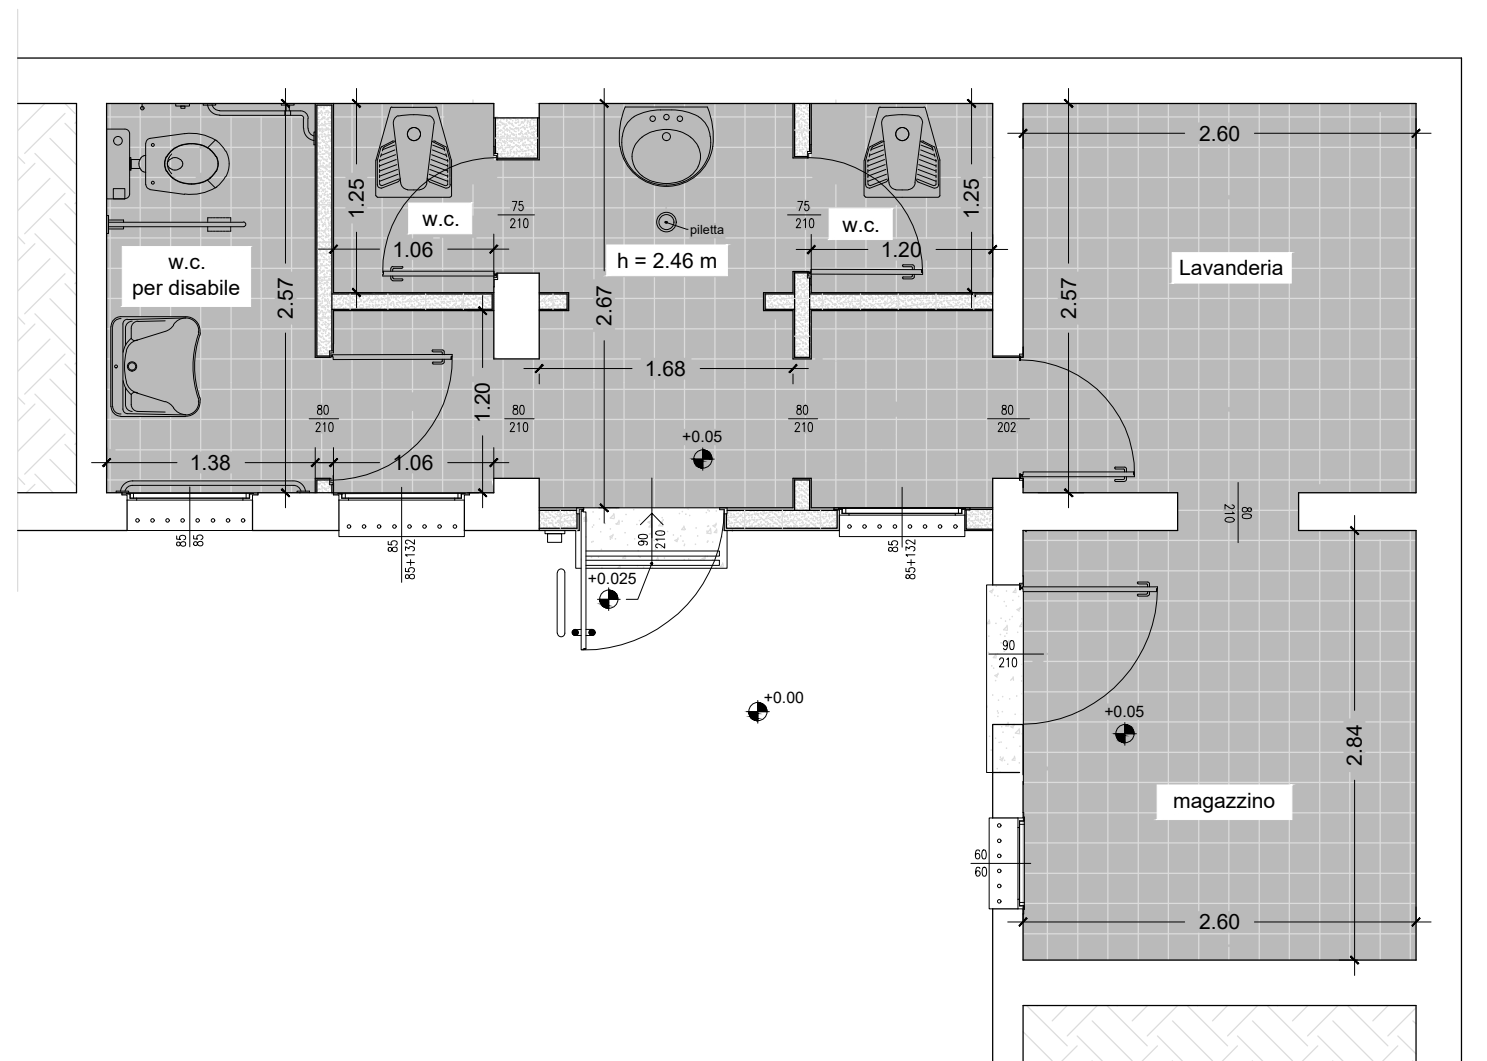

AREA INTERESSATA DAL SERVIZIO