

Saronno

Comune di Saronno (Va)

AREA RISORSE
Ufficio Economato

SERVIZIO DI PULIZIA ORDINARIA
PRESSO ALCUNI EDIFICI DI
PROPRIETA' COMUNALE

SALA VANELLI - EX SEMINARIO
PIAZZA SANTUARIO 7


ALLEGATO N.11

PIANTE EDIFICIO SCALA 1:200

GIUGNO 2025

SALA VANELLI - EX SEMINARIO

SALA VANELLI - EX SEMINARIO
PIAZZA SANTUARIO 7
PIANTA PIANO RIALZATO SCALA 1:200

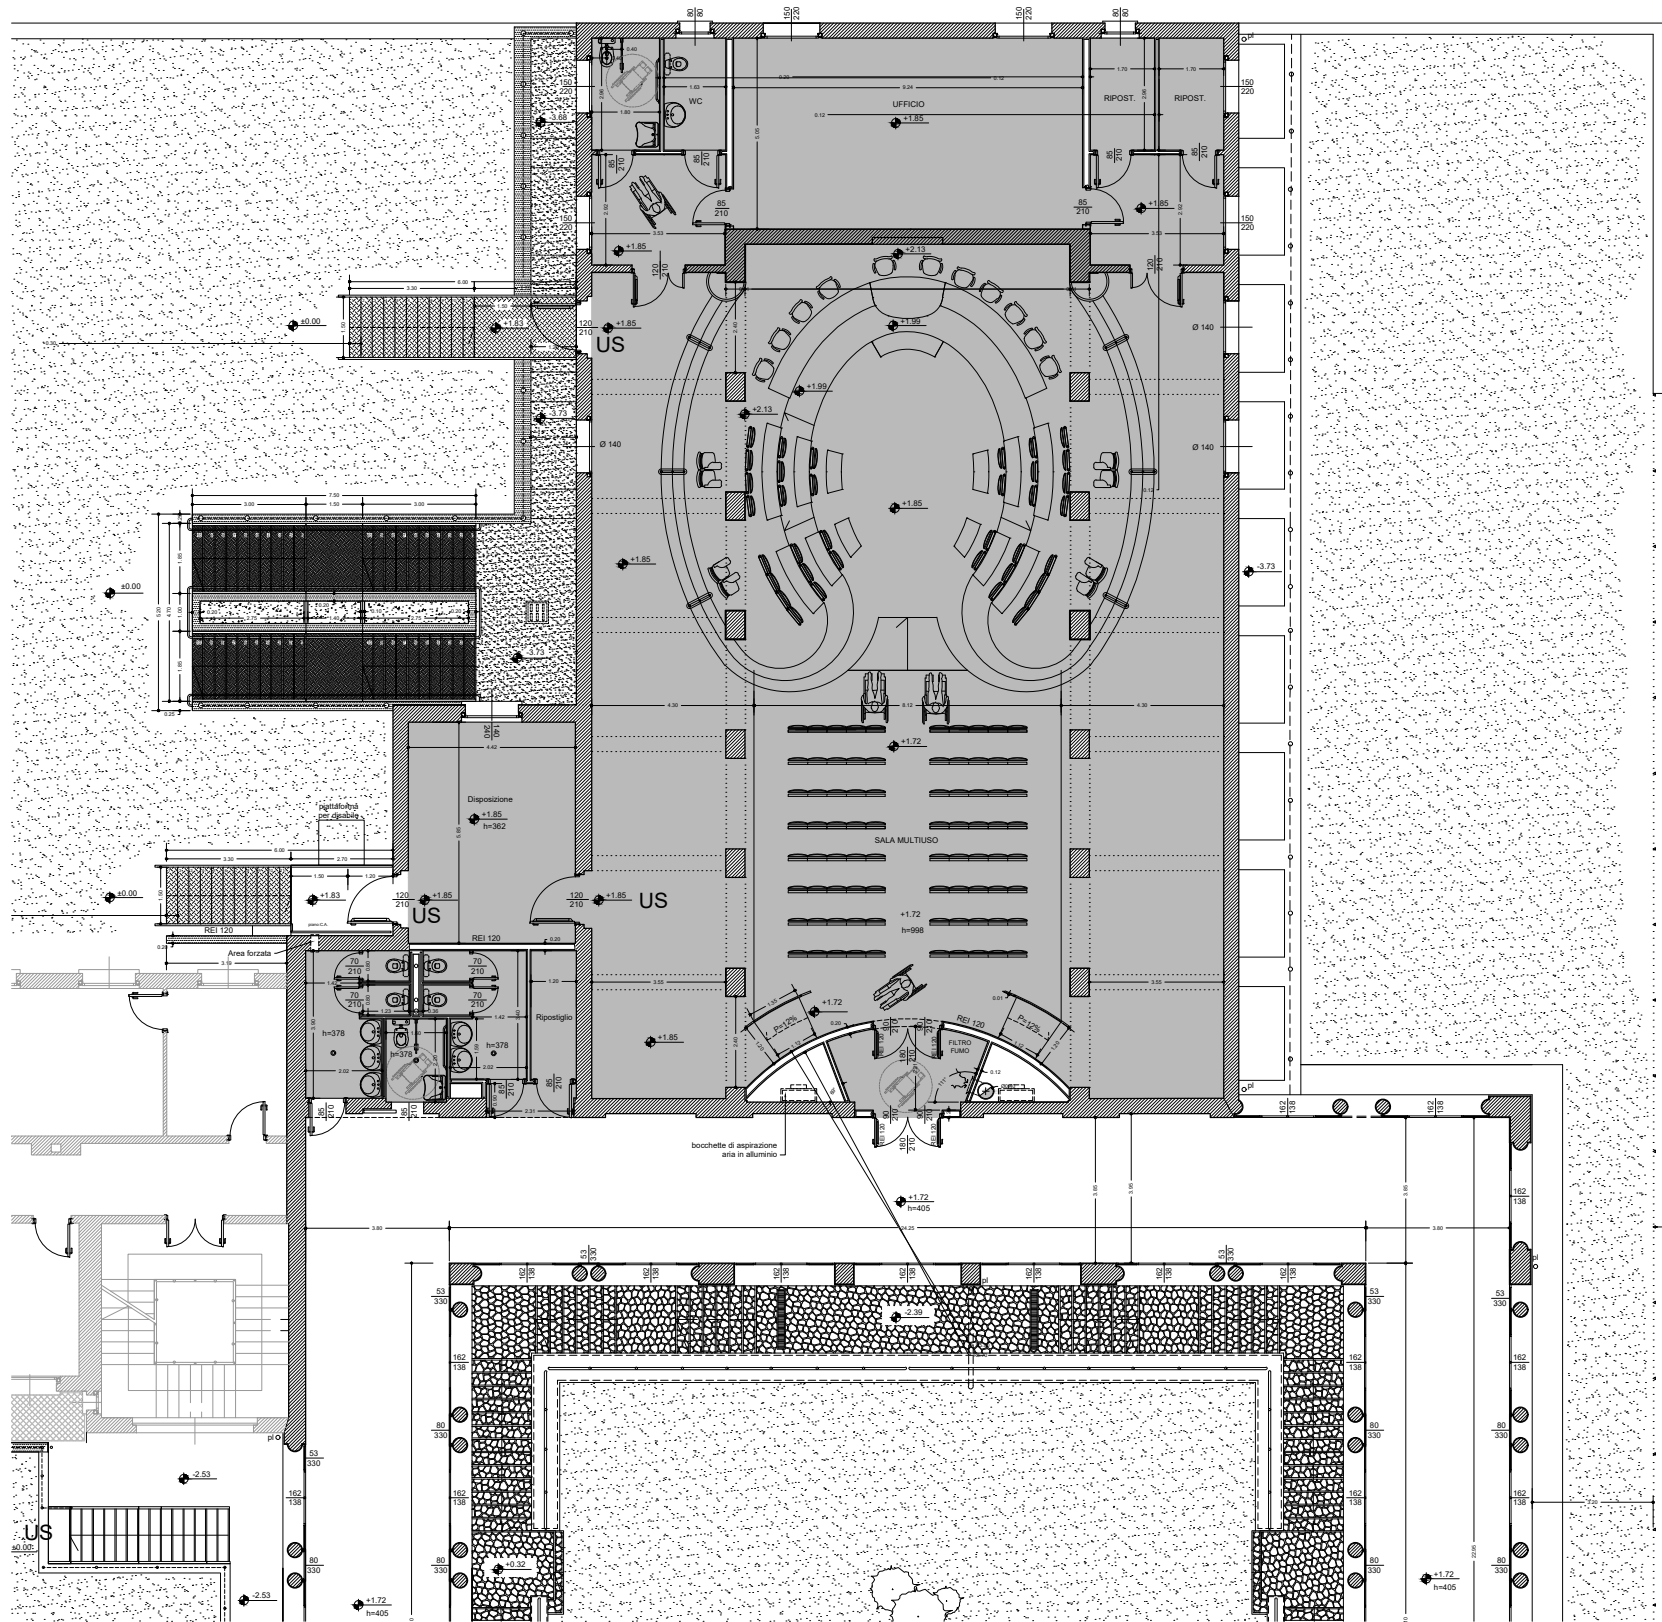

AREA INTERESSATA DAL SERVIZIO