

Saronno

Comune di Saronno (Va)

AREA RISORSE
Ufficio Economato

SERVIZIO DI PULIZIA ORDINARIA
PRESSO ALCUNI EDIFICI DI
PROPRIETA' COMUNALE

PALESTRA DOZIO VIA BIFFI 1


ALLEGATO N.14

PIANTE EDIFICIO SCALA 1:200

GIUGNO 2025

PALESTRA DOZIO


PALESTRA DOZIO VIA BIFFI 1
PIANTA PIANO TERRA SCALA 1:200

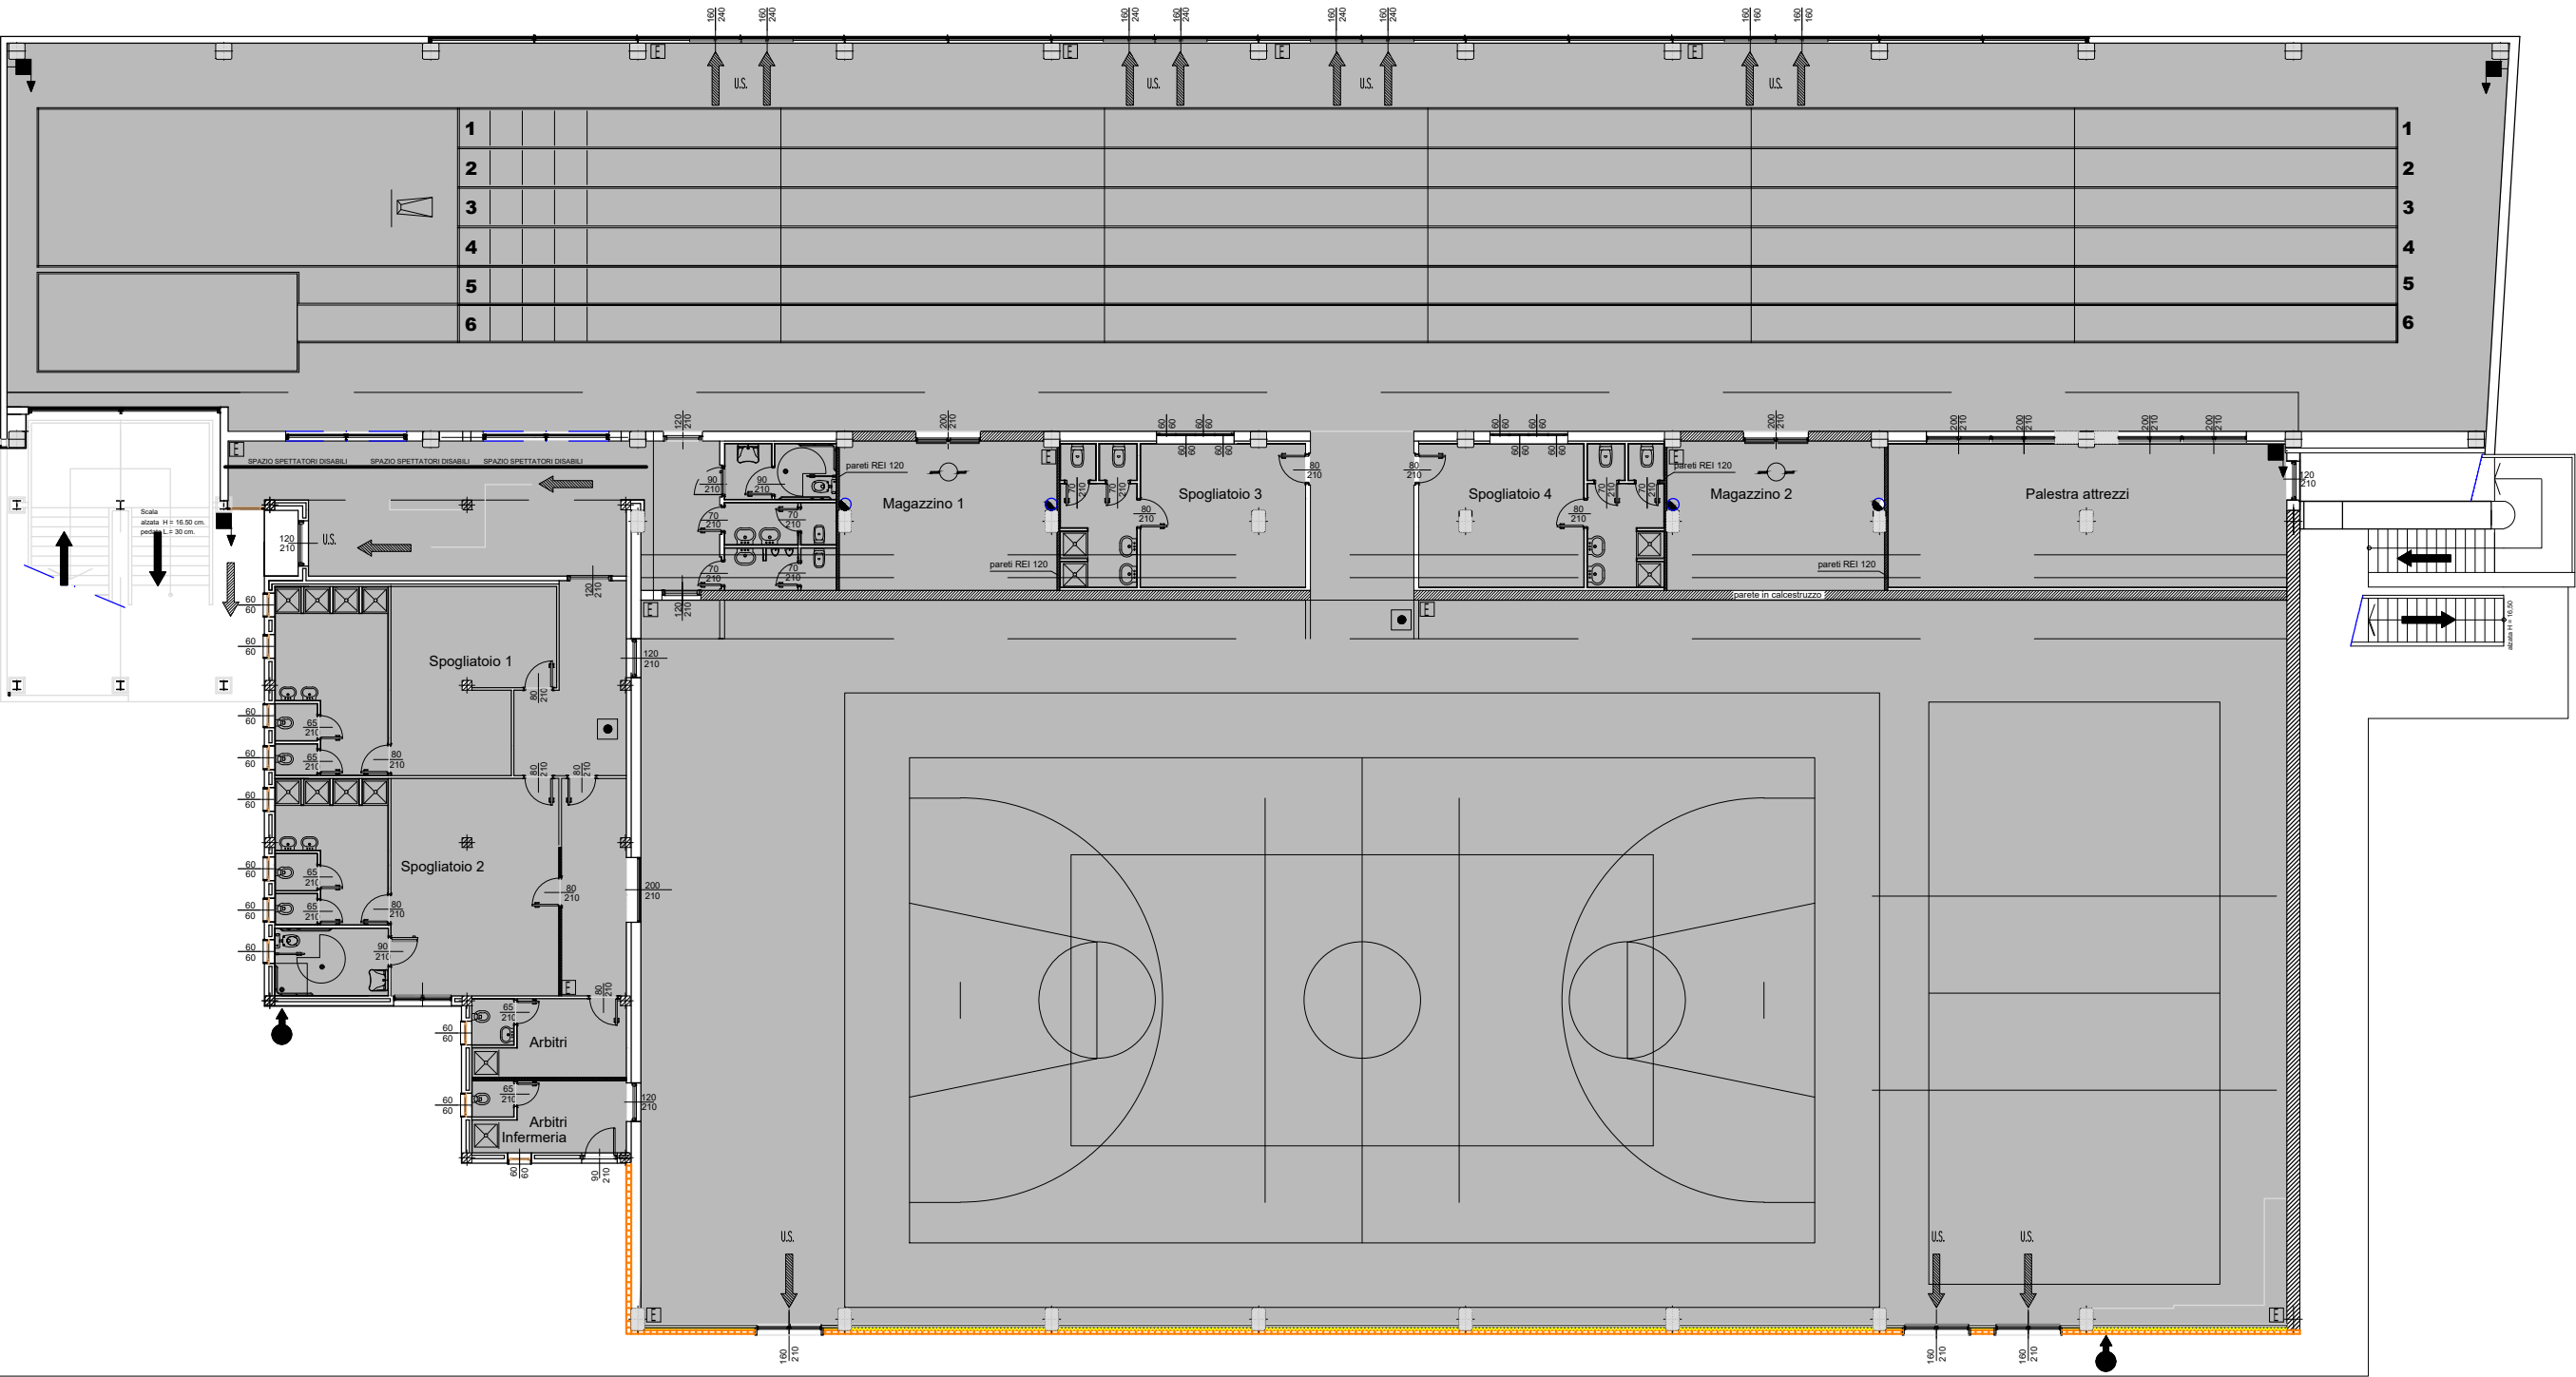

AREA INTERESSATA DAL SERVIZIO

PALESTRA DOZIO

PALESTRA DOZIO VIA BIFFI 1
PIANTA PIANO GRADINATE SCALA 1:200

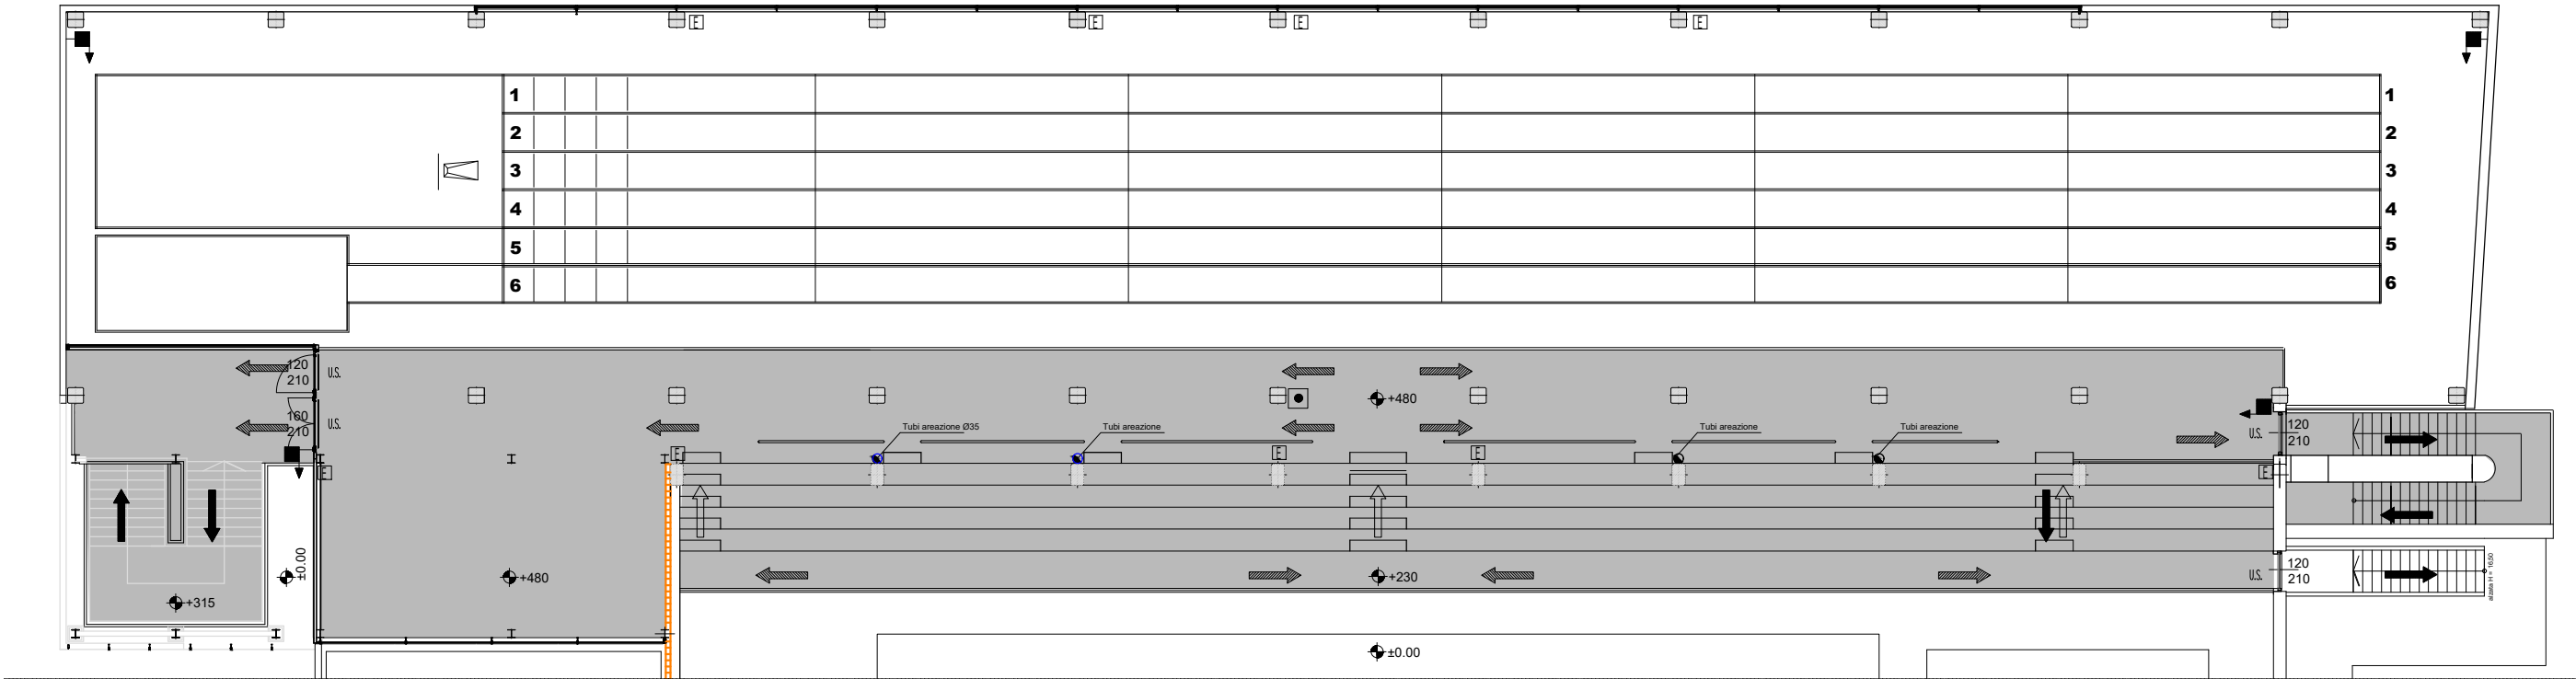

AREA INTERESSATA DAL SERVIZIO